


05
PROPOSTA

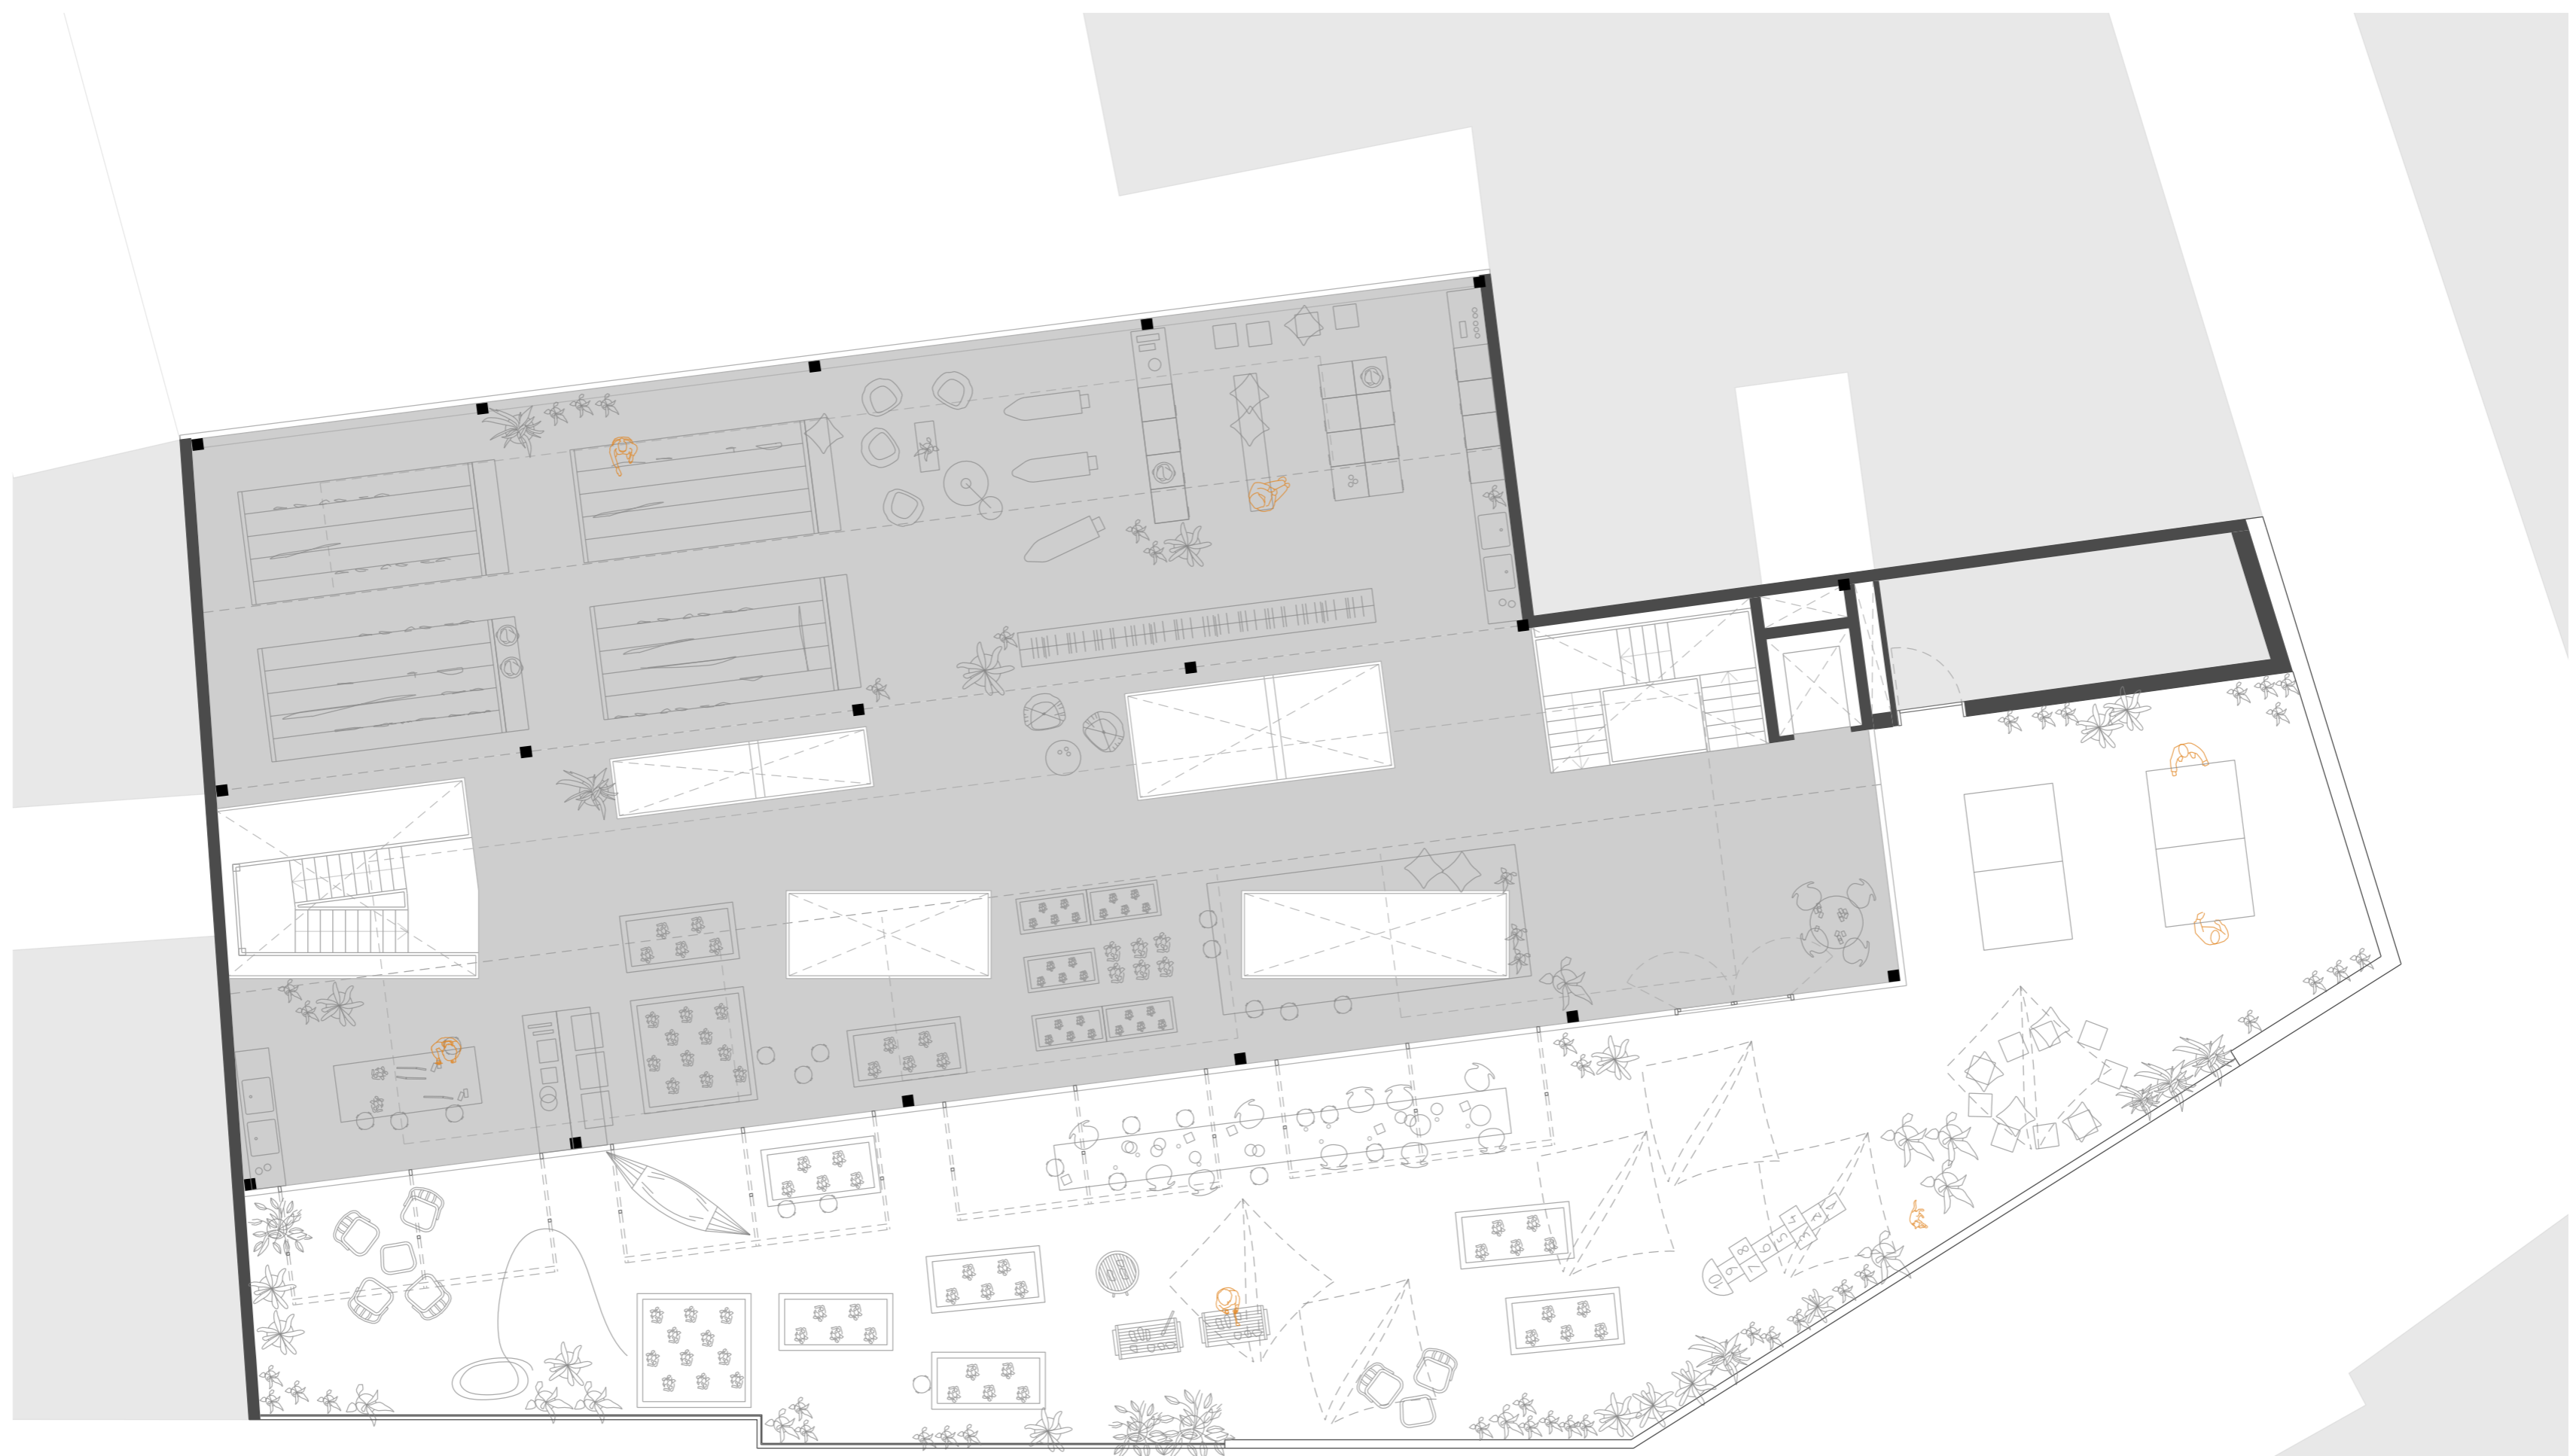

Planta Coberta
escala 1:100



Planta 3
escala 1:100

CoHousing
Projecte d'Habitatge Col·lectiu

Clara Prat Jovani
FGG ETSAV QMP 2018
Fernando Marzá