



Alçats
escala 1:100

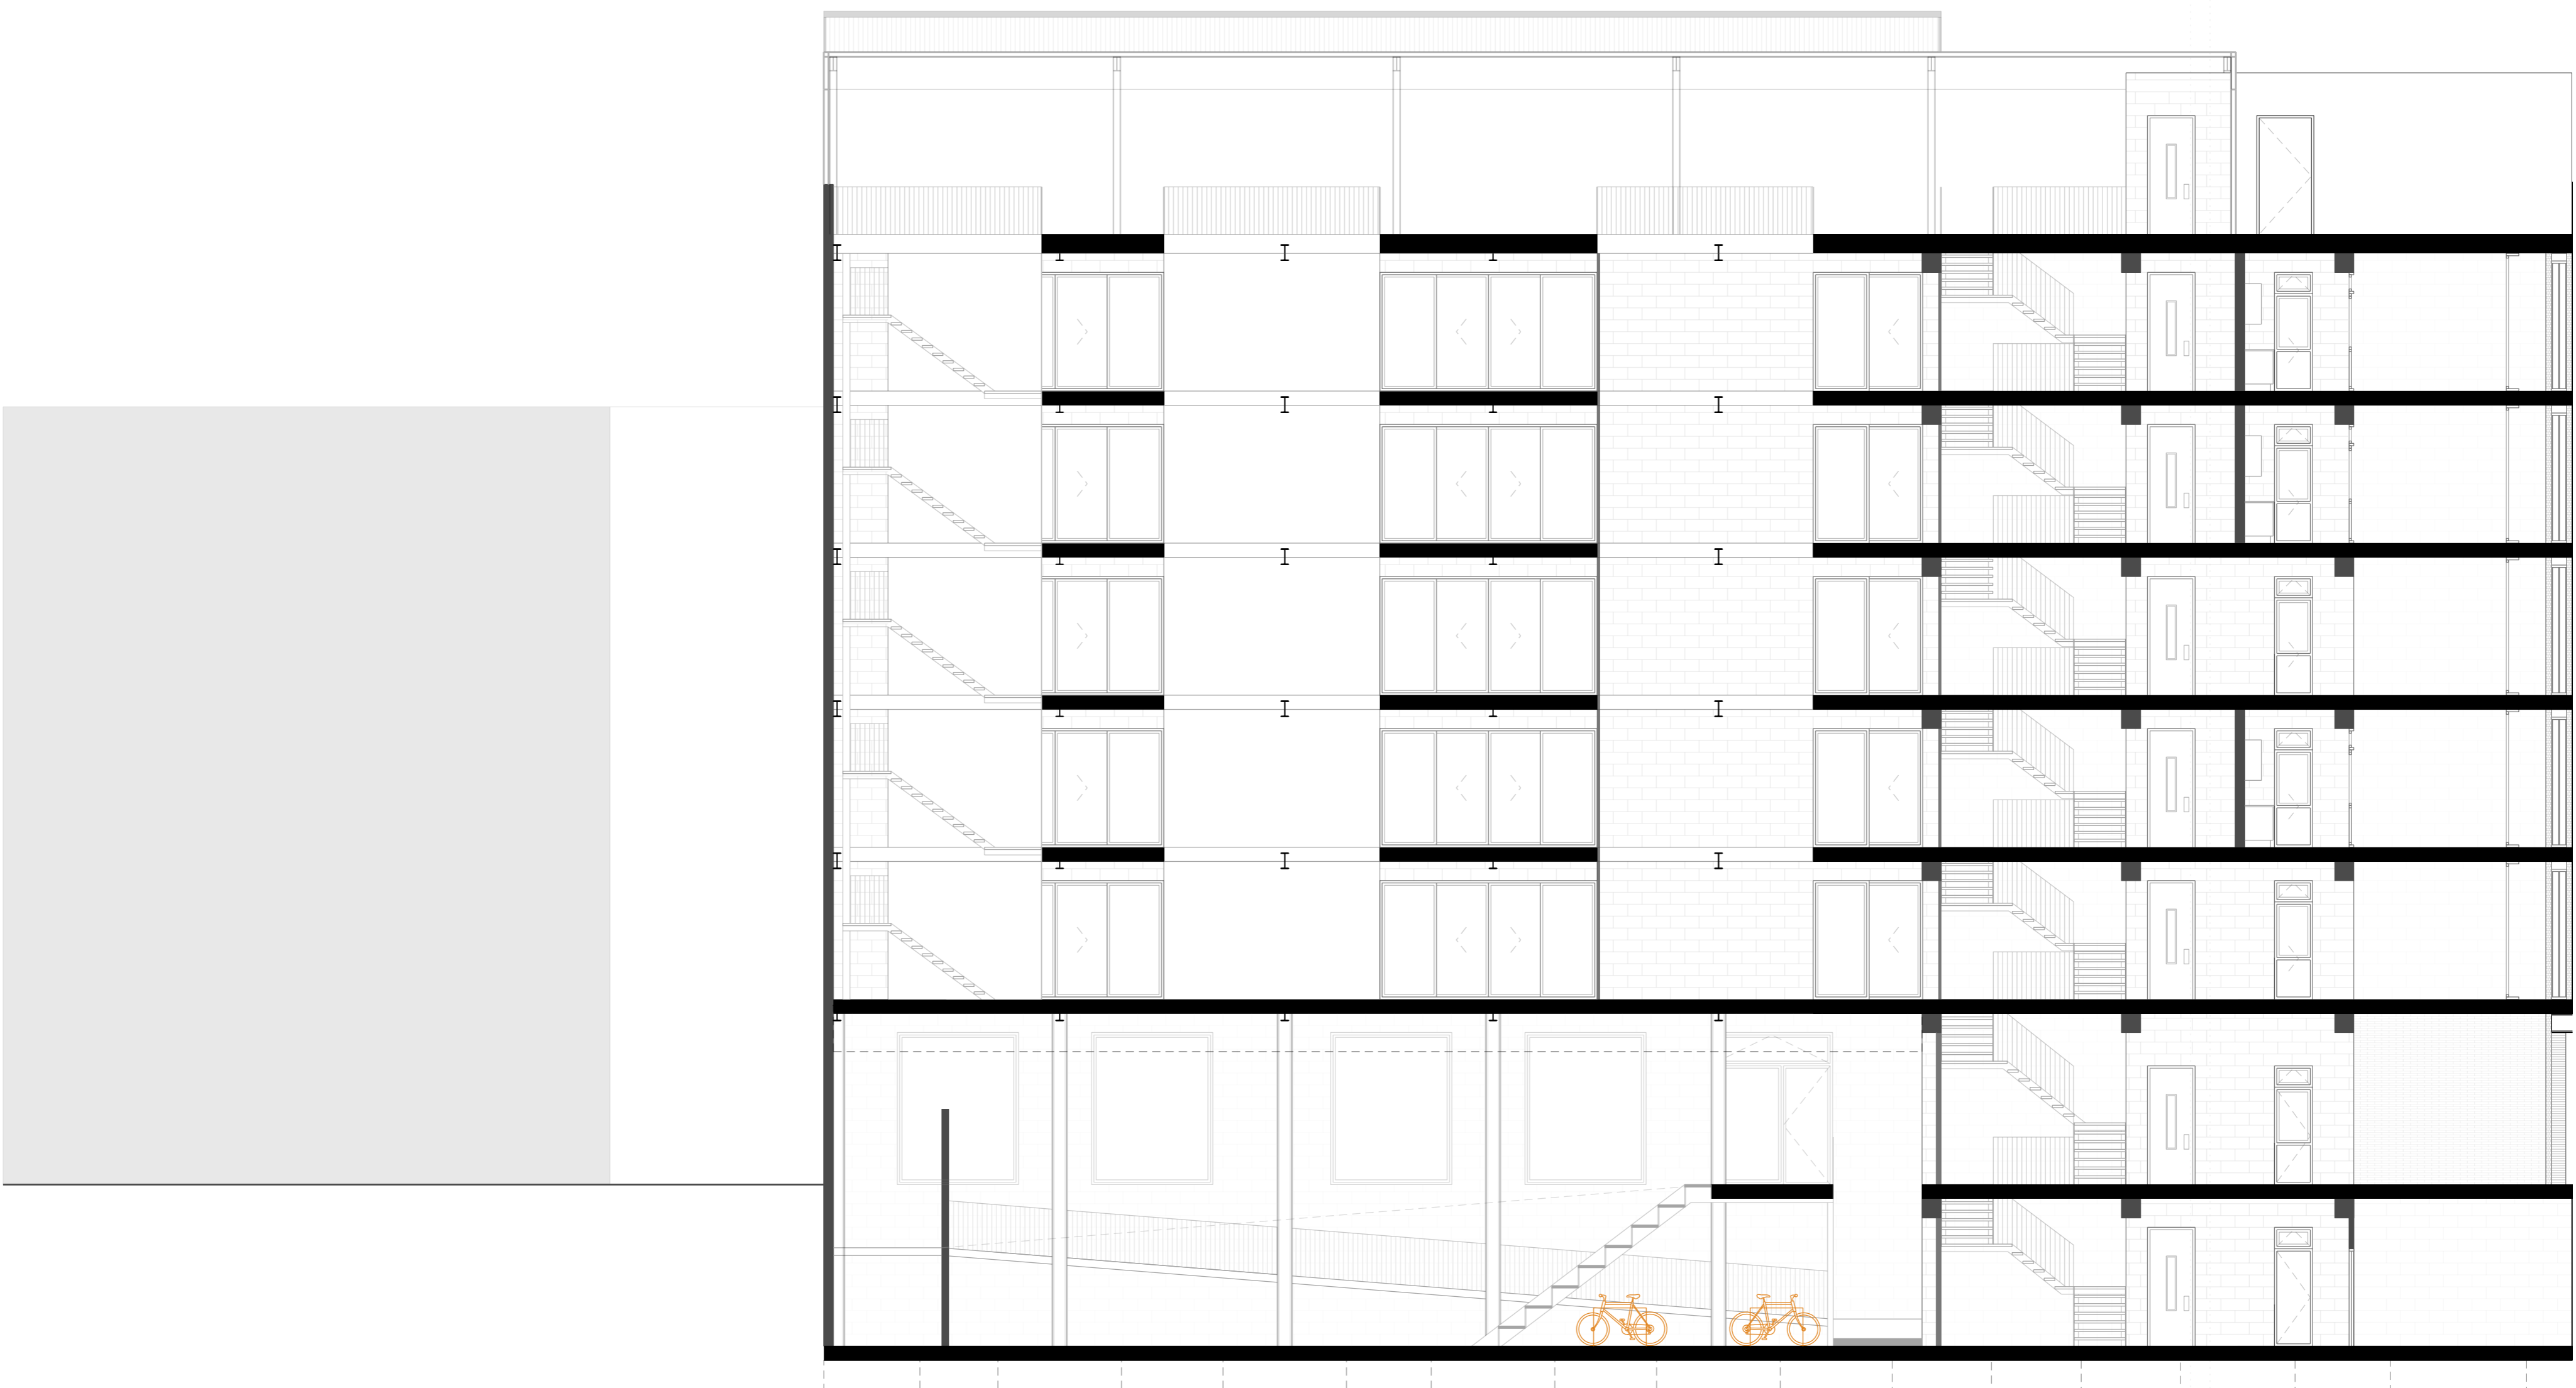

Seccions
escala 1:100

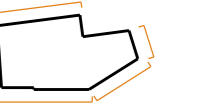