

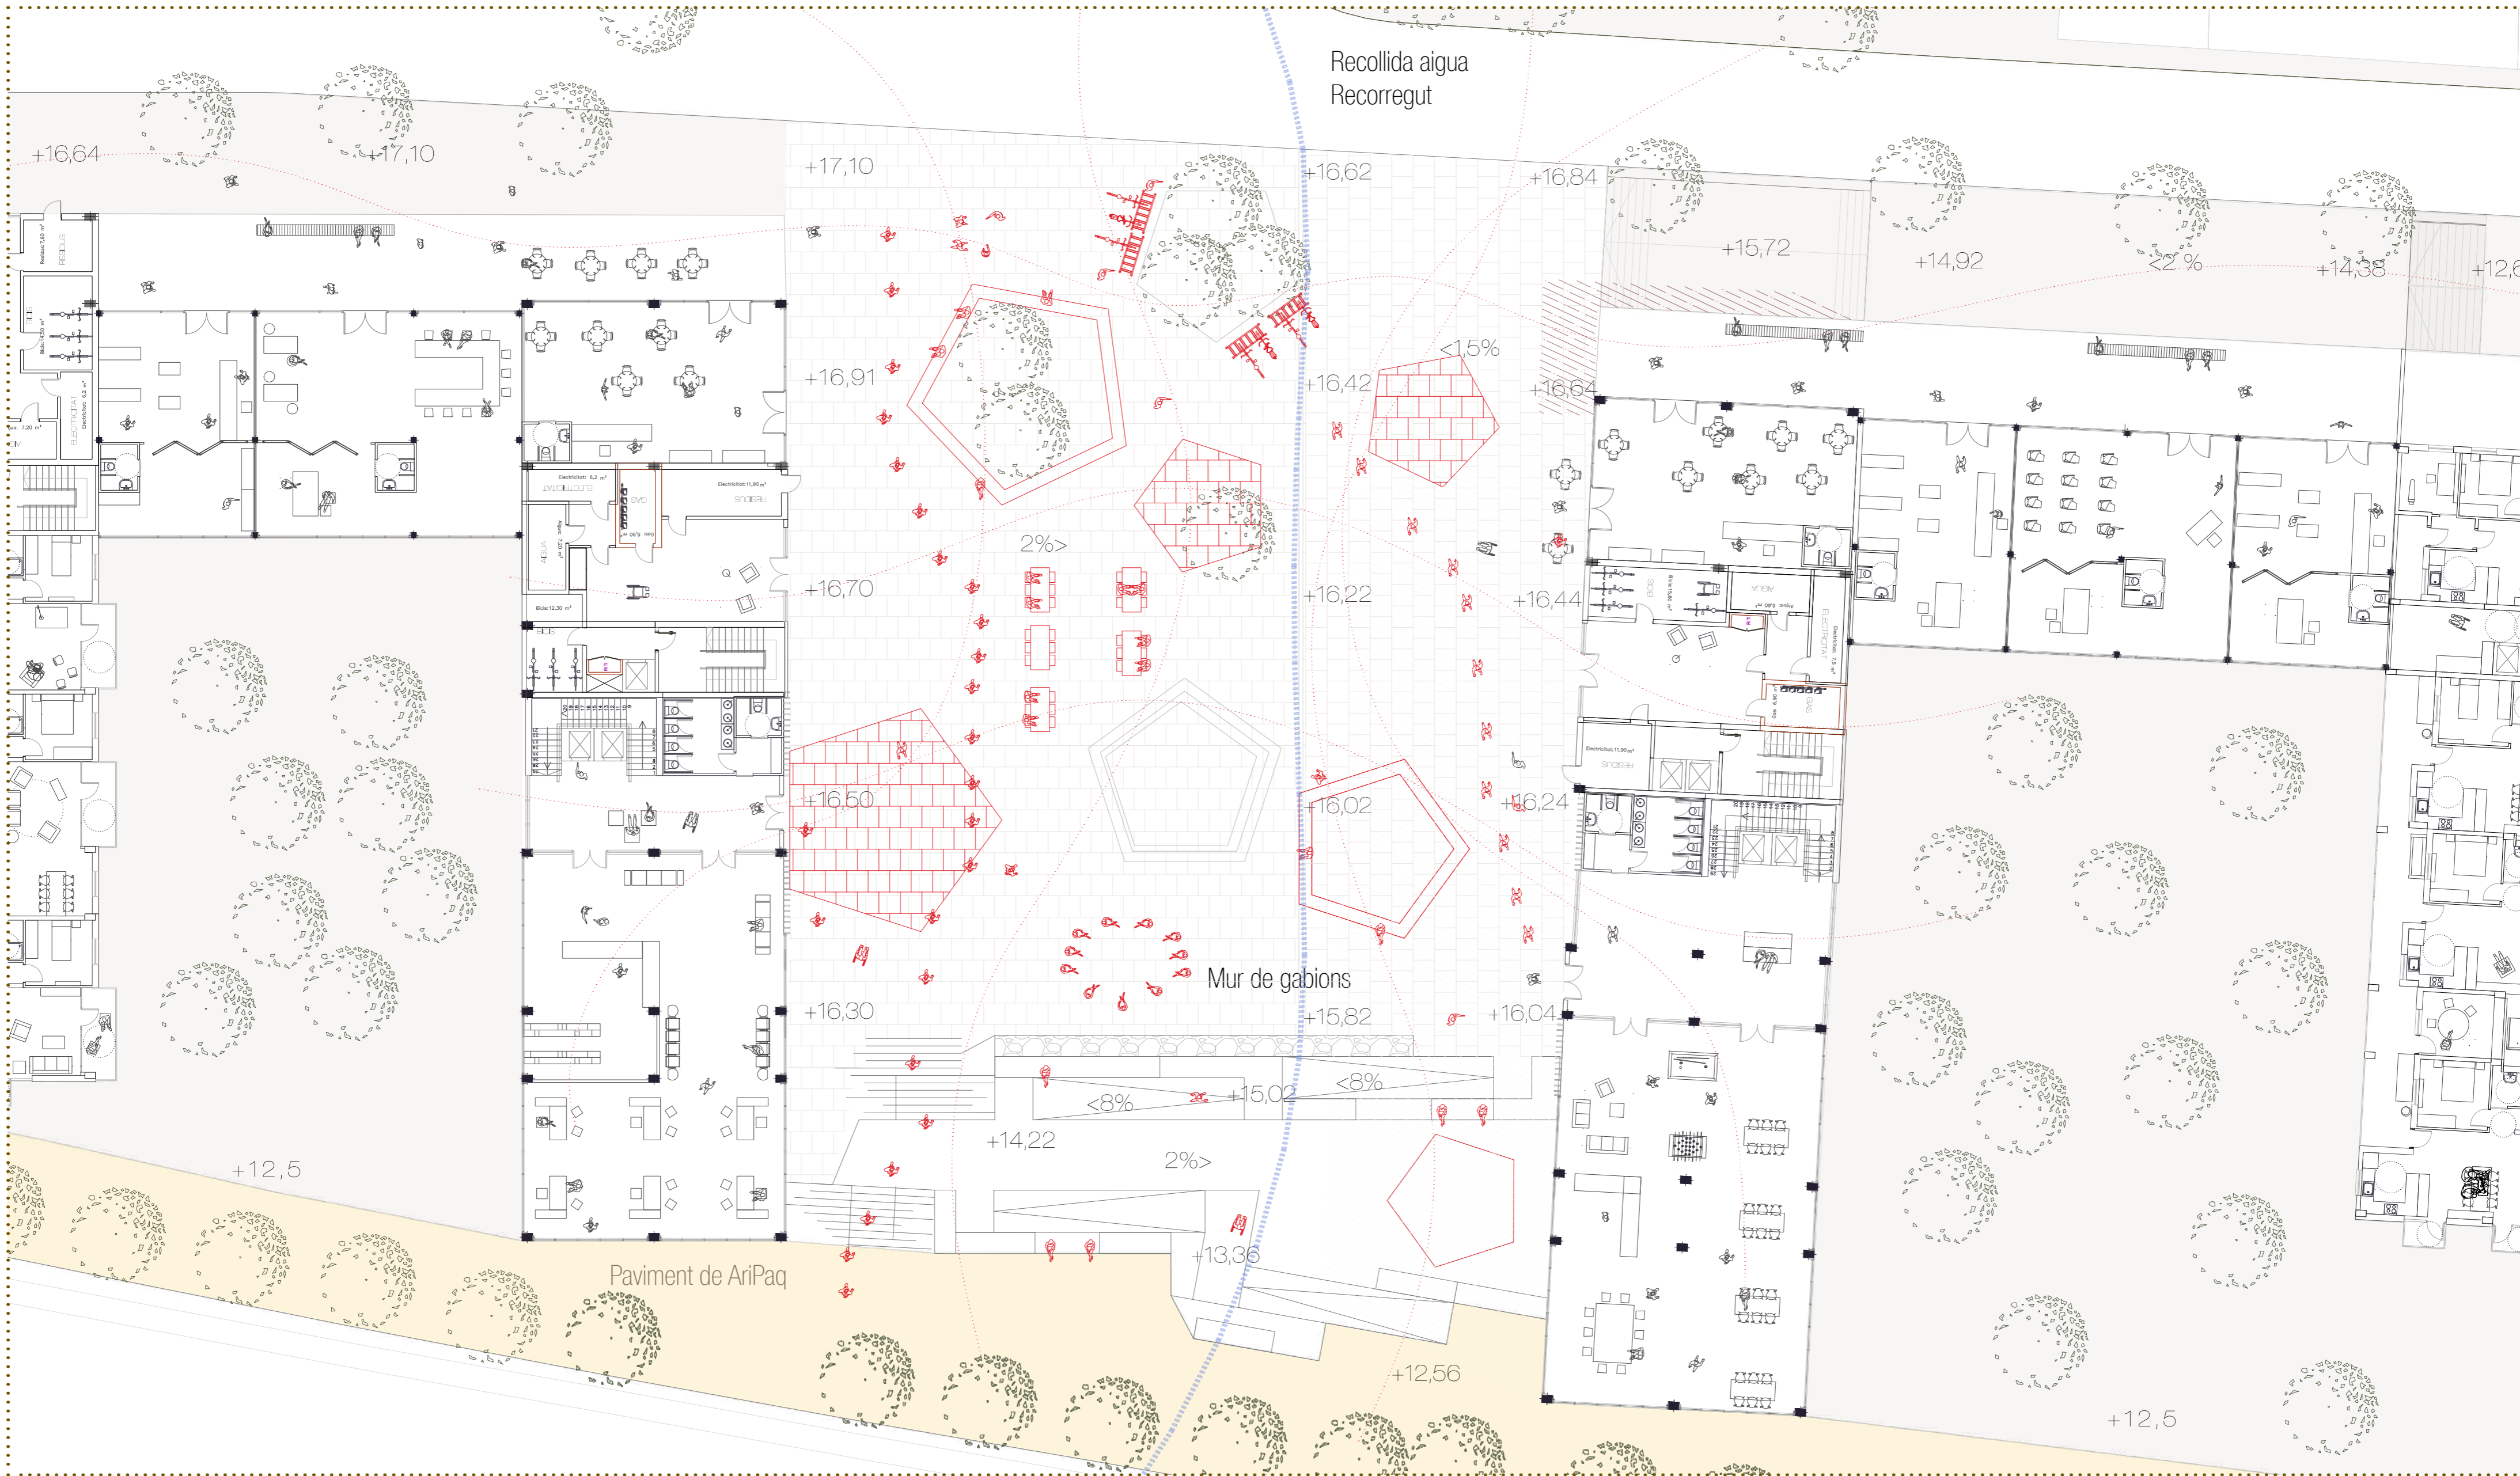


Planta Plaça 1/200

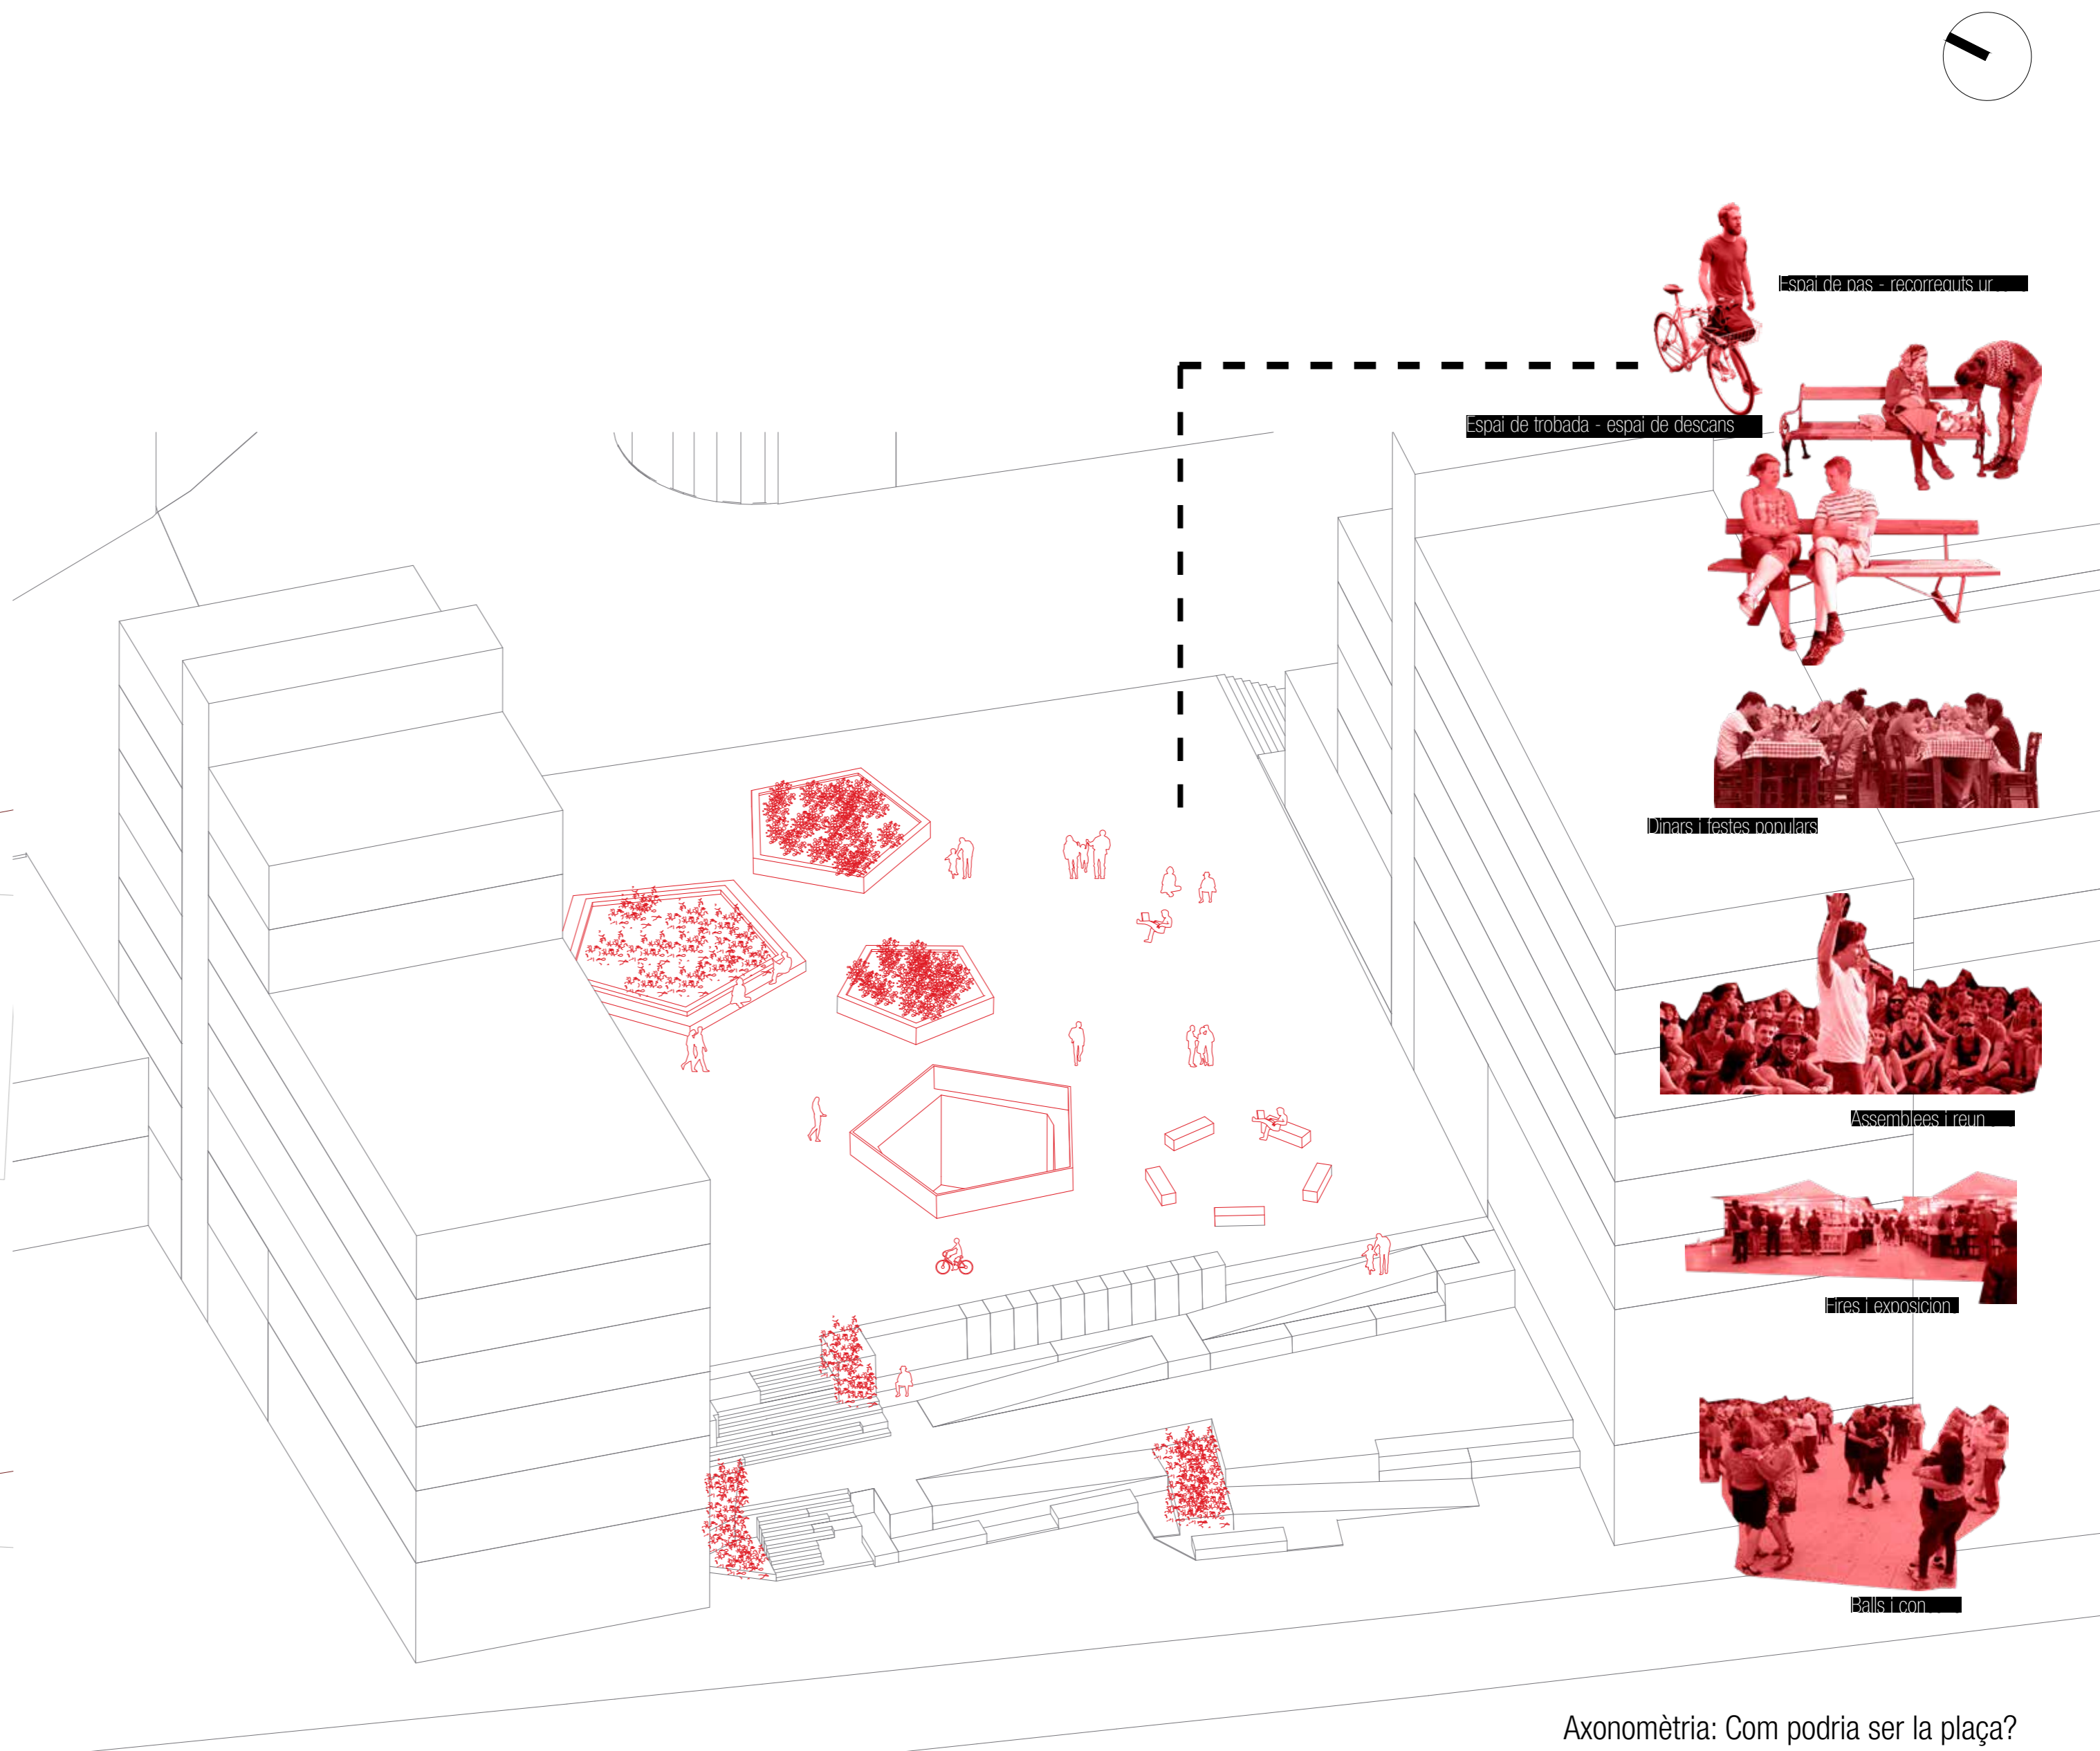

Materialitat

Esquemes de recorreguts i relacions 1/750

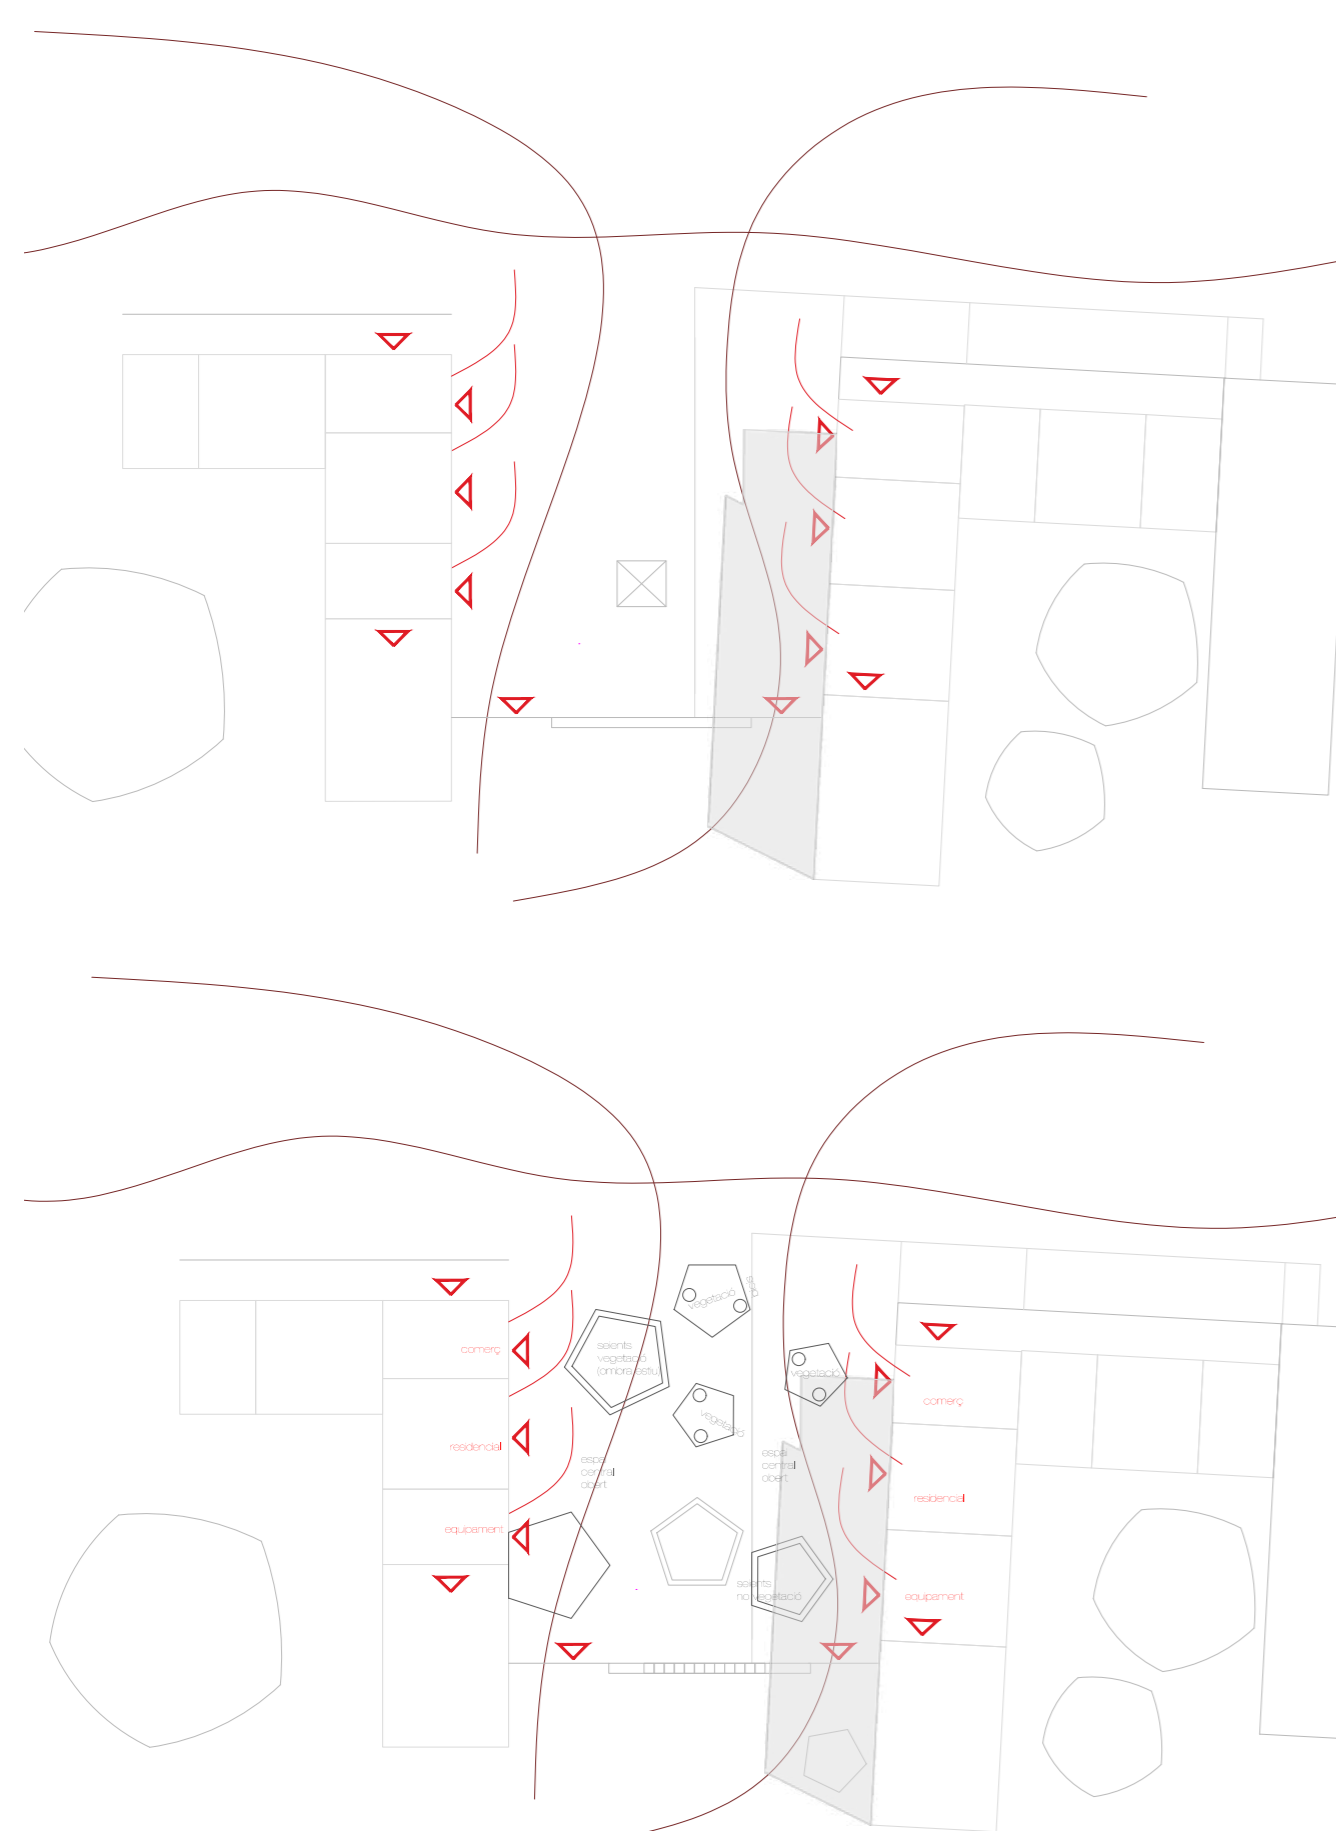

Axonometria: Com podria ser la plaça?

La plaça seria una altra taula tècnica de codisseny on es treballaria les necessitats, les incompatibilitats, els elements, les prioritats... En la proposta sobre un escenari possible veiem com a partir de la complexitat en planta baixa que existeix: accessos a habitatges, locals comercials i equipament es poden generar activitats alhora que es connecta el Front Fluvial amb el barri.