

ORTOFOTO ÀREA


INFOGRAFIA PROJECTE




INFOGRAFIA PROJECTE





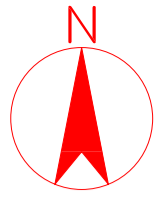


PLANTA JACIMENT E: 1/2000

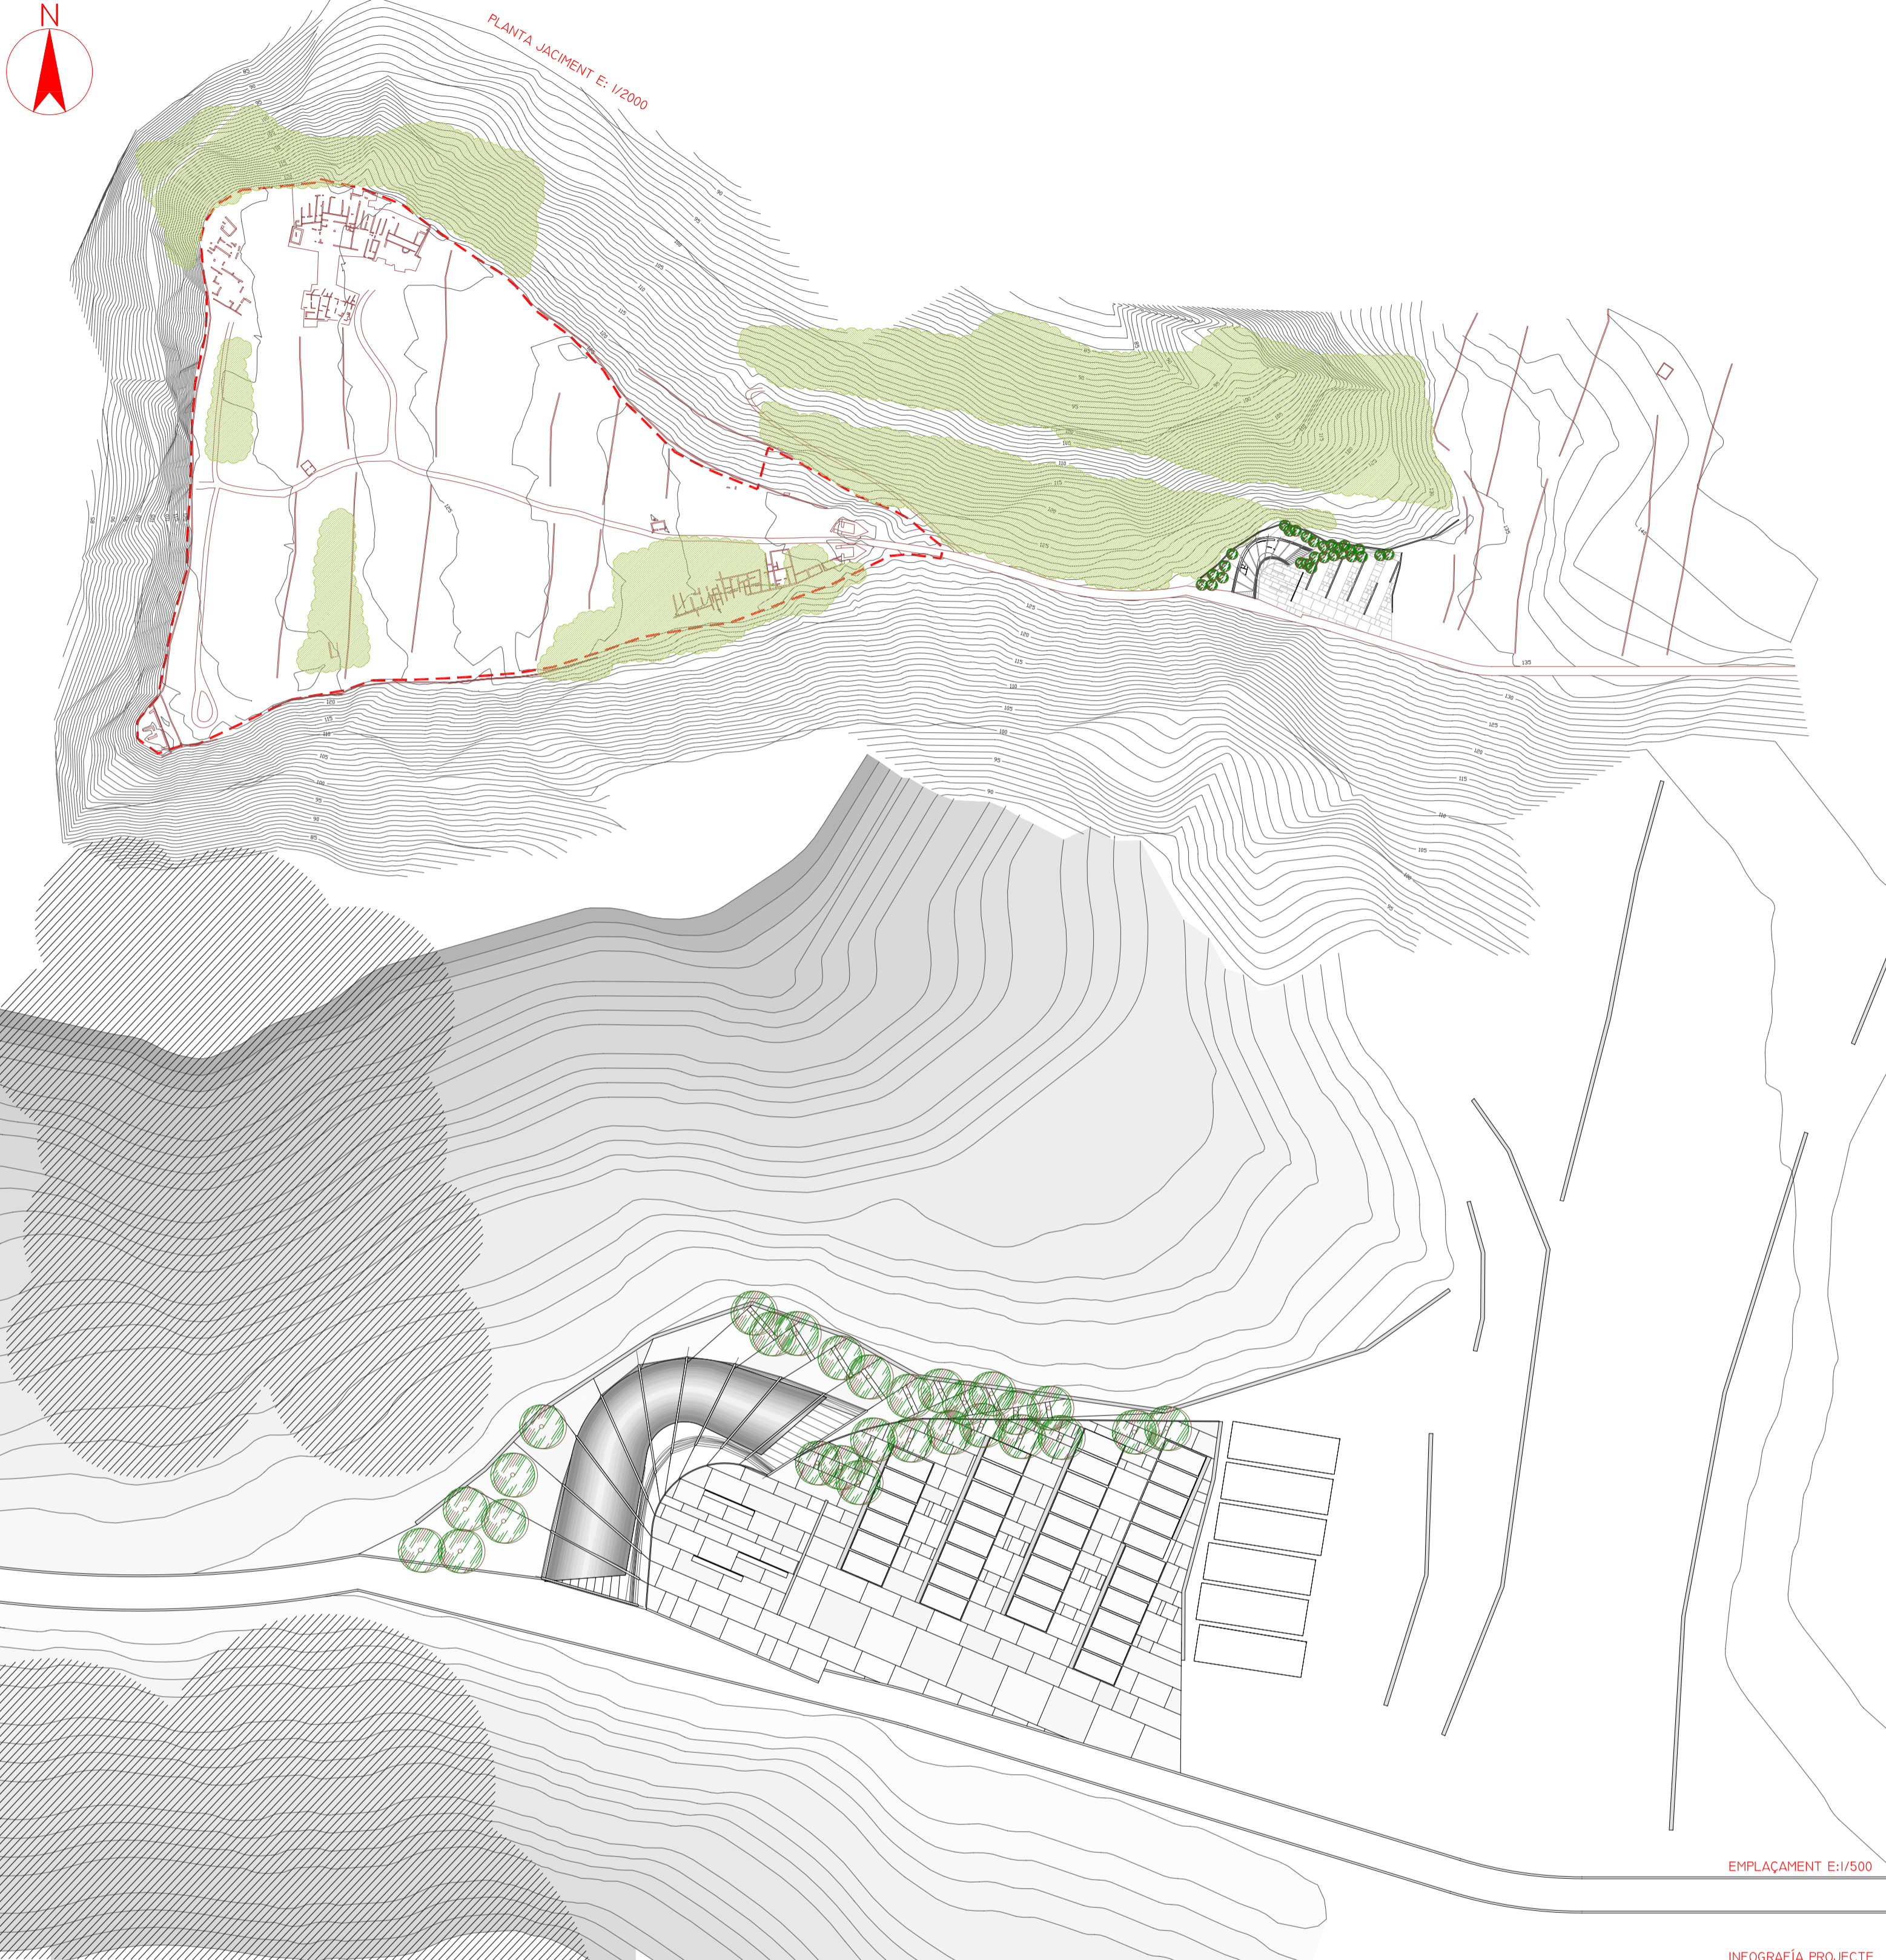


EMPLAÇAMENT E: 1/500

INFOGRAFIA PROJECTE

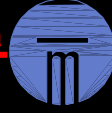



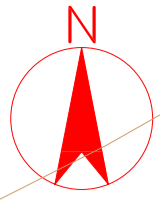

PLANTA DEL PROJECTE E: 1/100


FASES D' EJECCIÓ E: 1/400

PLÀNOL DE SECCIÓ

SECCIÓ E: 1/100

SECCIÓ TIPUS E: 1/100

ALÇAT SUD E: 1/100

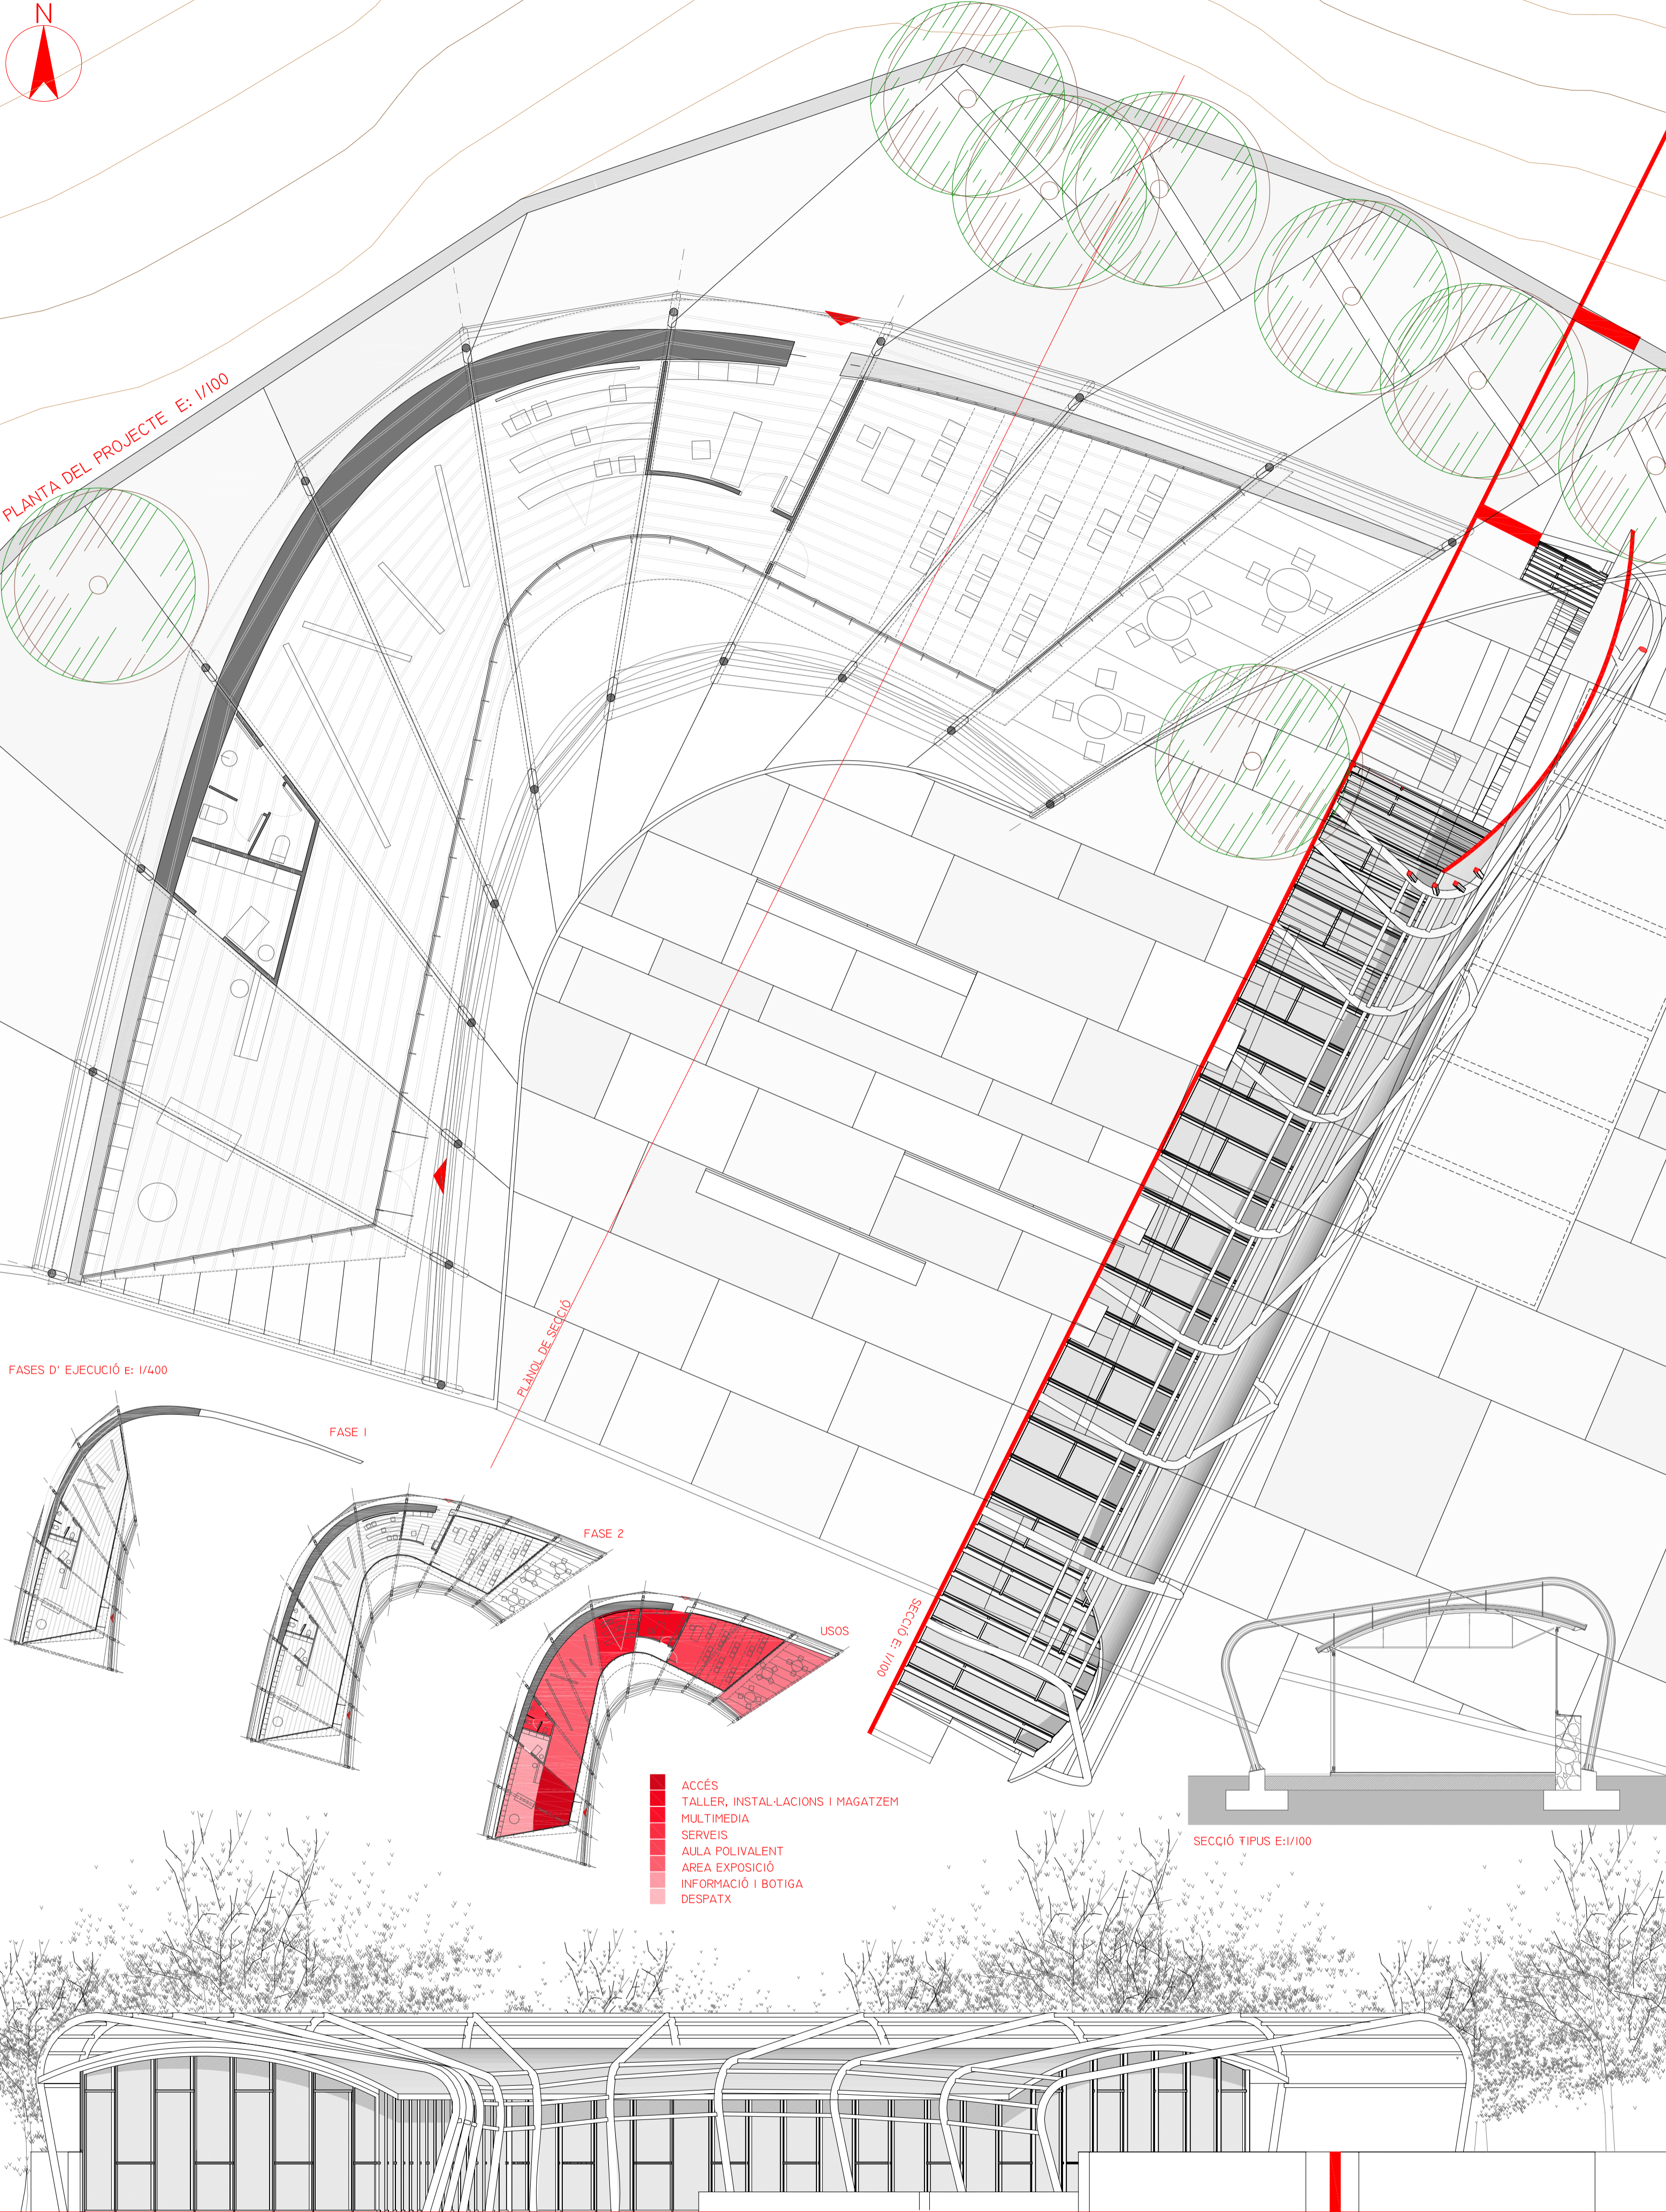

- ACCÉS
- TALLER, INSTAL·LACIONS I MAGATZEM
- MULTIMEDIA
- SERVEIS
- AULA POLIVALENT
- ÀREA EXPOSICIÓ
- INFORMACIÓ I BOTIGA
- DESPATX

