

Elena Pellegrero & Bernat Mas  
**Més que un telefèric**

La [RE]conexión de dos barrios mediante un teleférico en Cardona


Proyecto Final de Carrera

[14] La Coromina

**PLANTA -5m**


Escala 1 / 150

Plano en el que se observa el entorno más próximo a la estación de a coromina, los accesos al almacén y la zona de trabajadores.

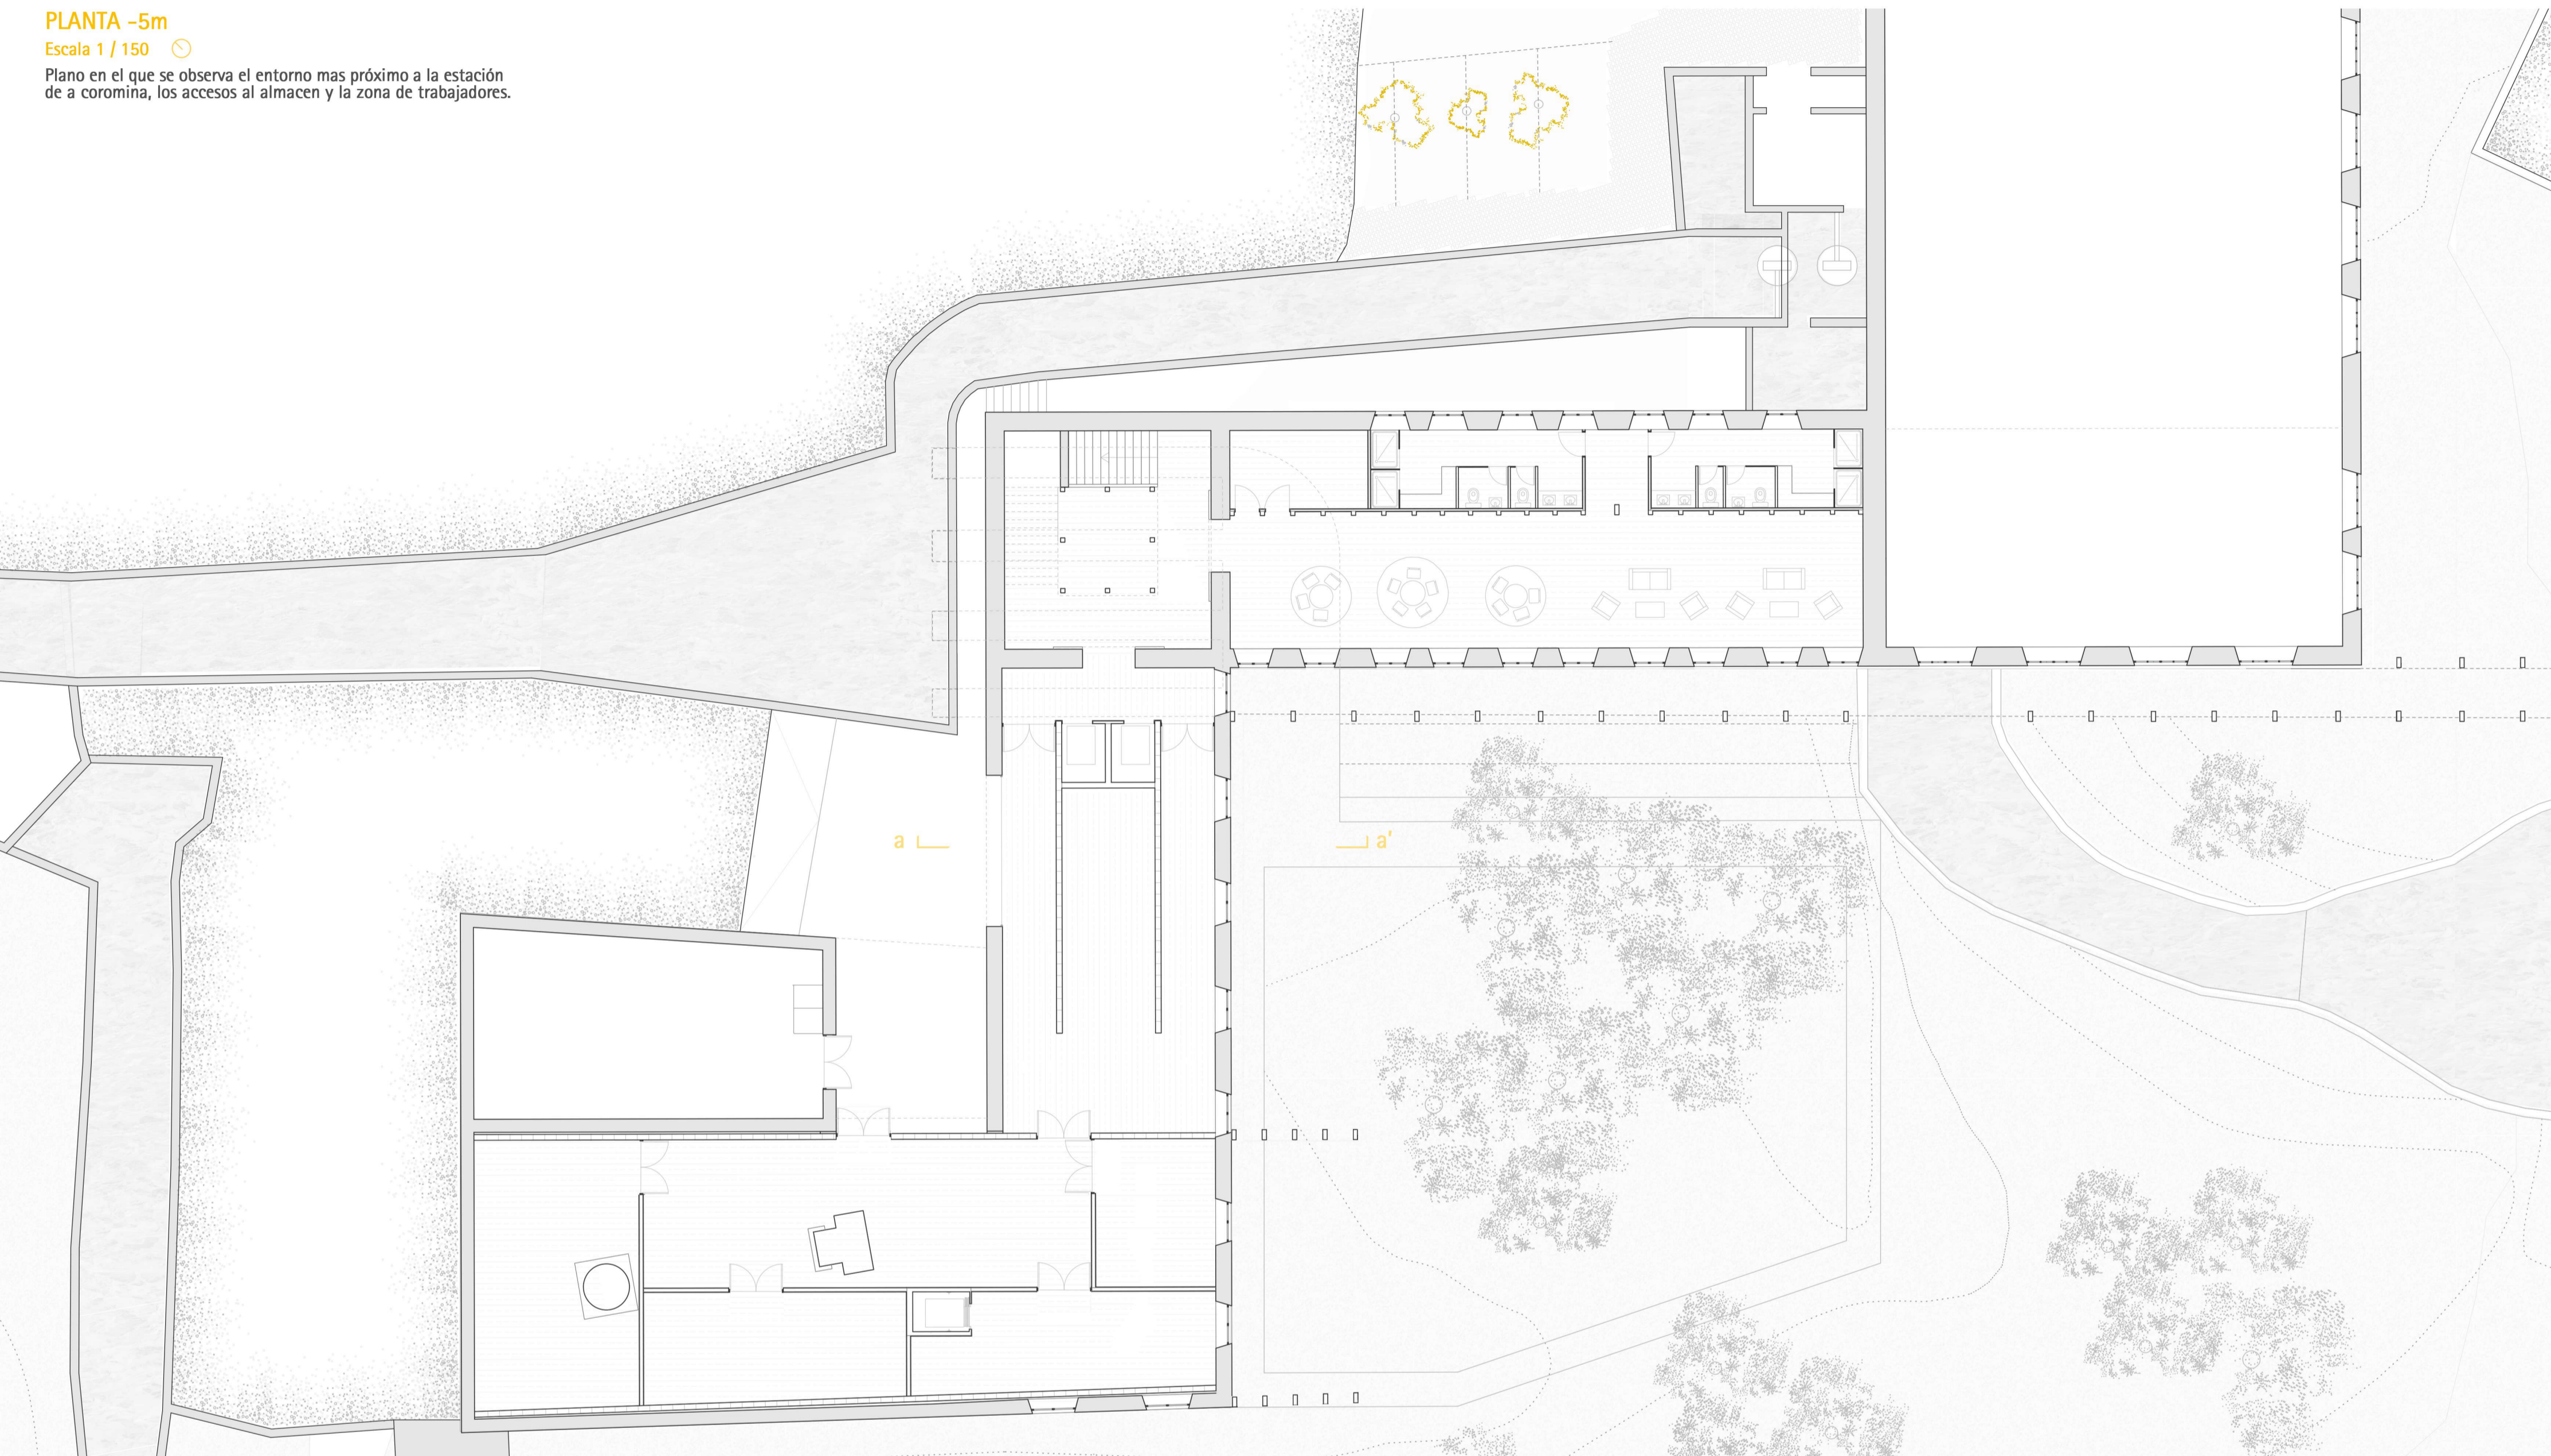

**Programa**

Las alas central e inferior de esta planta alojarán los almacenes e instalaciones, y los accesos a este nivel. En el ala superior se encontrarán unos vestuarios y zona de descanso para los trabajadores de la estación.

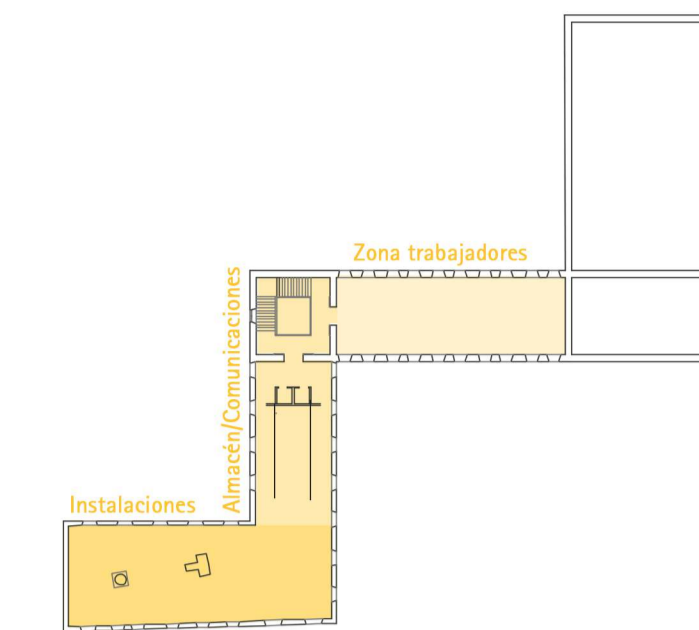


Vista desde el Puente de La Coromina

**UNIFICACIÓN DE DETALLES CONSTRUCTIVOS**



**RECAUDACIÓN DEL AGUA**

En la estación de la Coromina, se recaudará el agua de pluviales para llevarlas a las turbinas existentes para que contribuyan a la creación de energía hidráulica con la que se basa la nueva infraestructura.

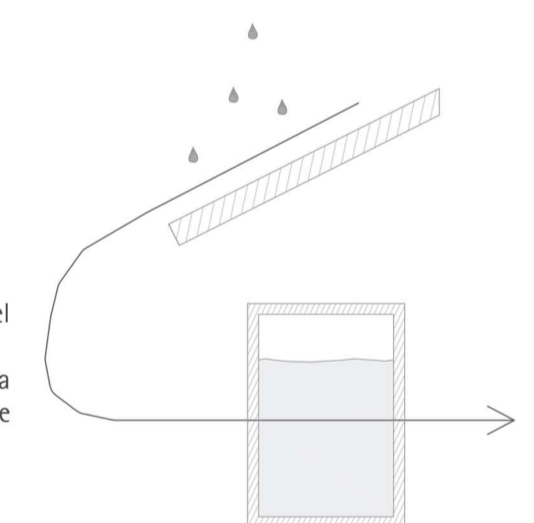


**SECCIÓN a-a'**

Escala 1 / 150

Sección en la que se observa el interior de el ala principal, que contiene en la planta a cota 0m taquilla de información, servicios y ascensores, y en la superior otros servicios y taquillas de venta de pases para el teleférico.

También aparece la pasarela de acceso.

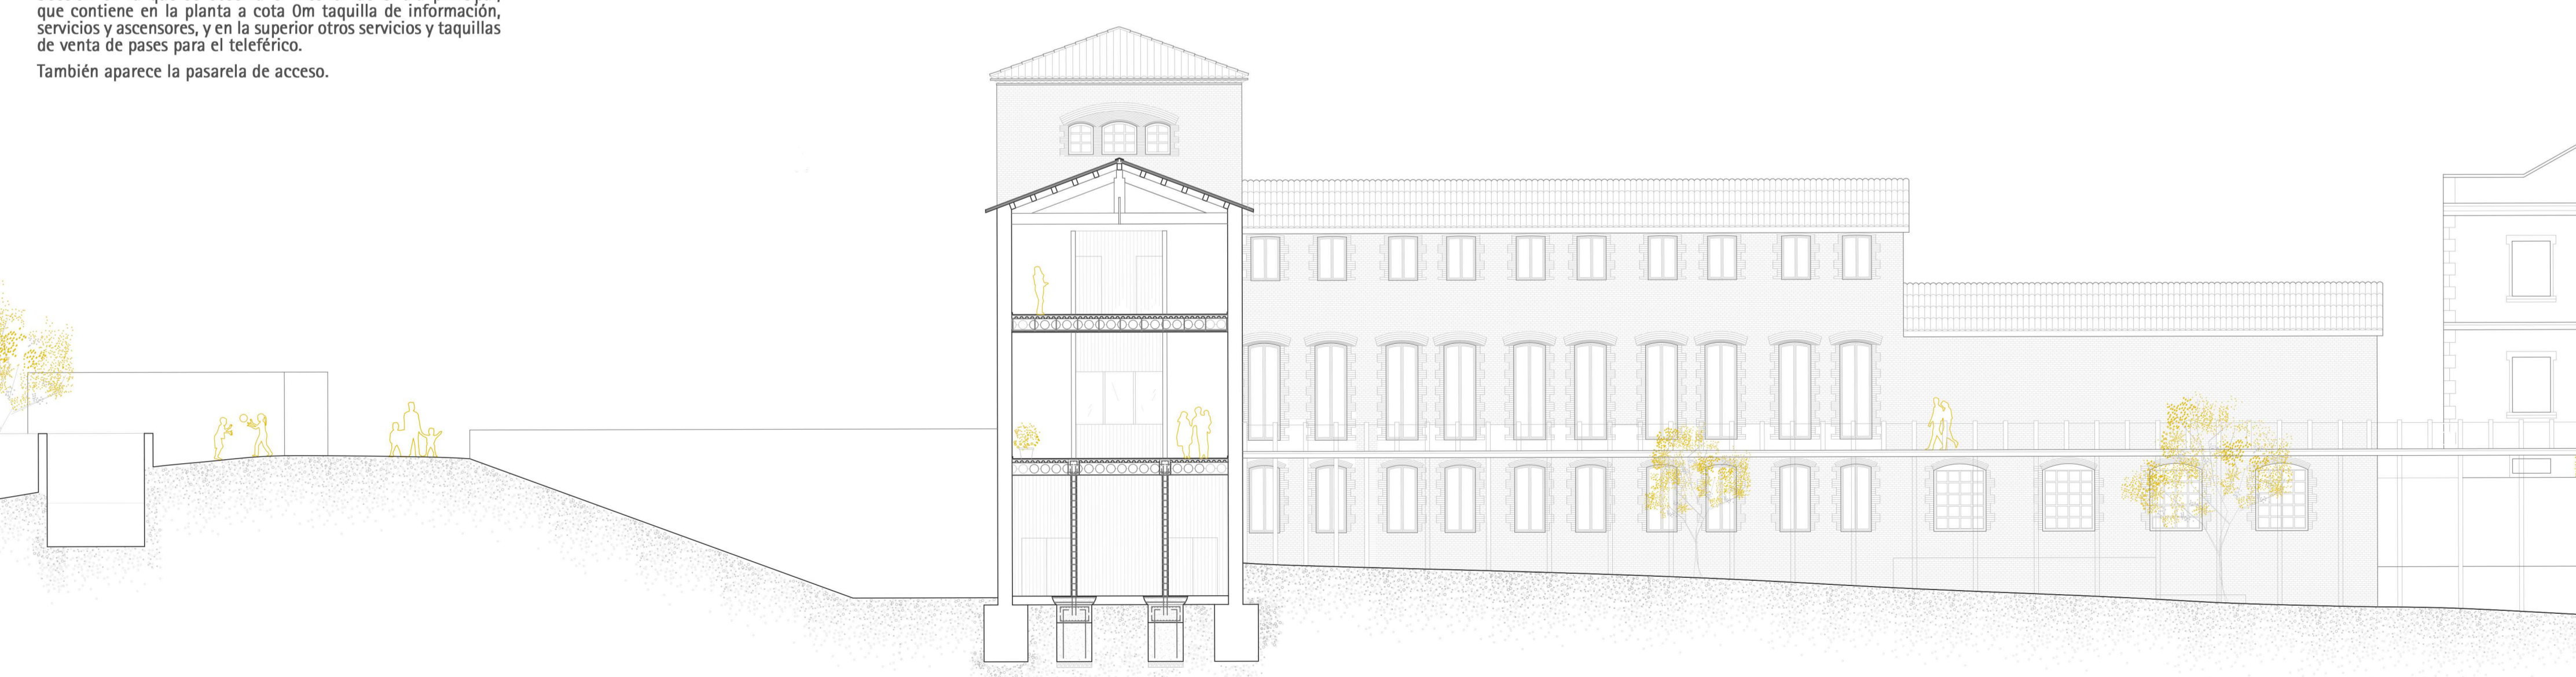

**Aparcamiento**

Escala 1 / 250

