



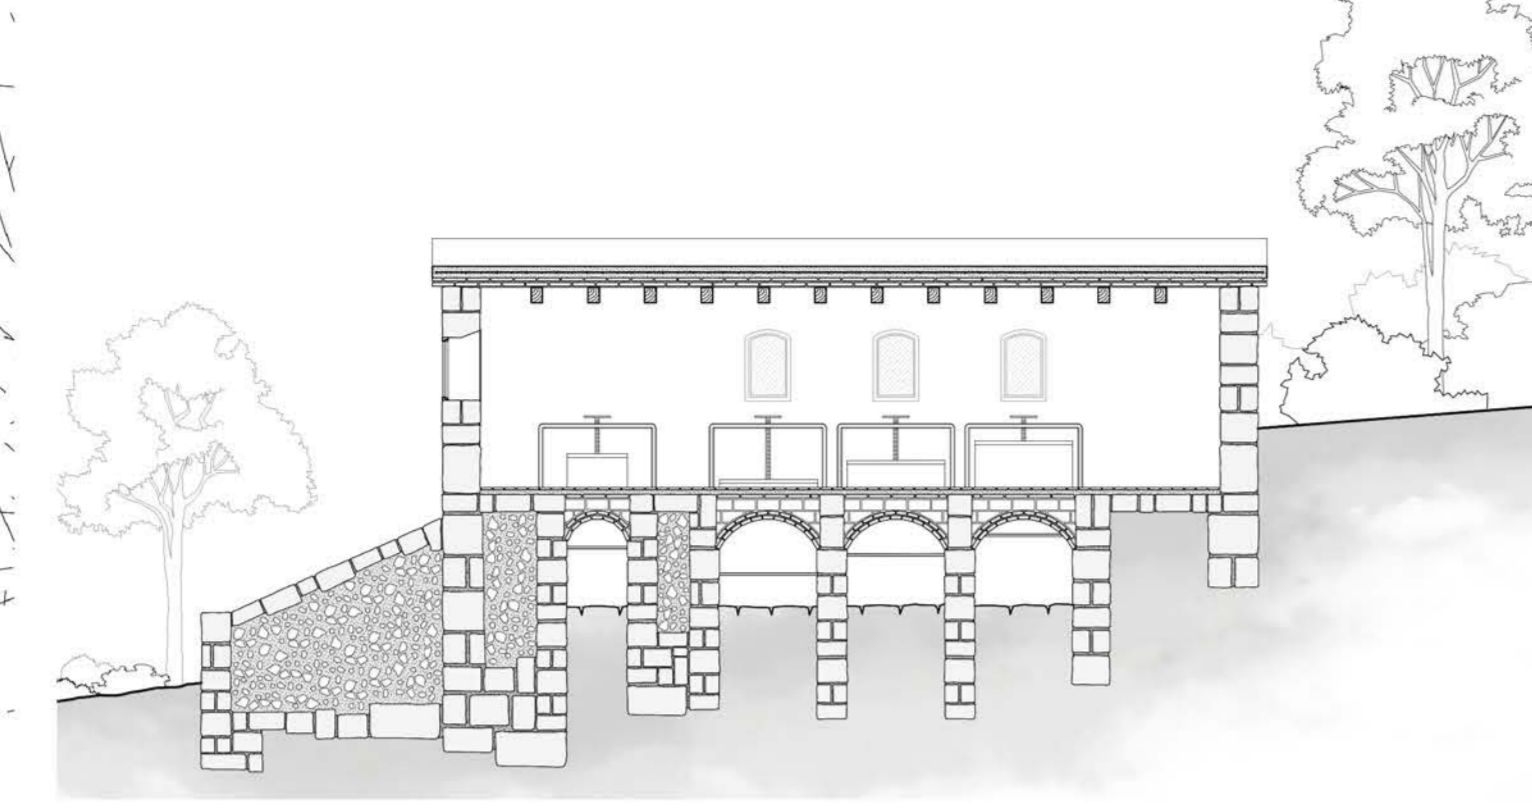


SECCIÓN 1 ESCLUSA DE L'ARANYÓ

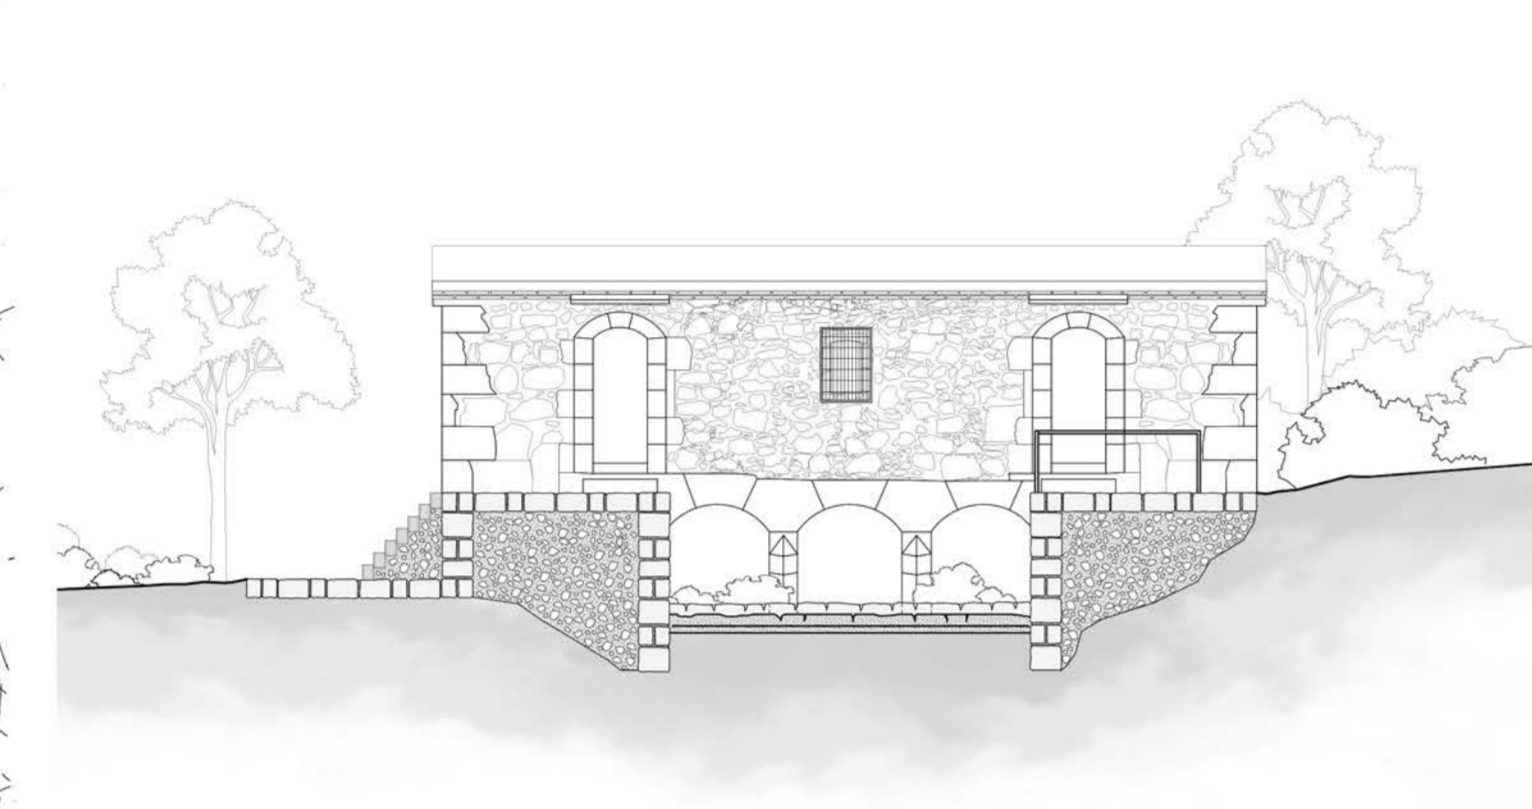


SECCIÓN 2 PATIO ESCLUSA DE L'ARANYÓ




SECCIÓN 3 CARRETERA NUEVA

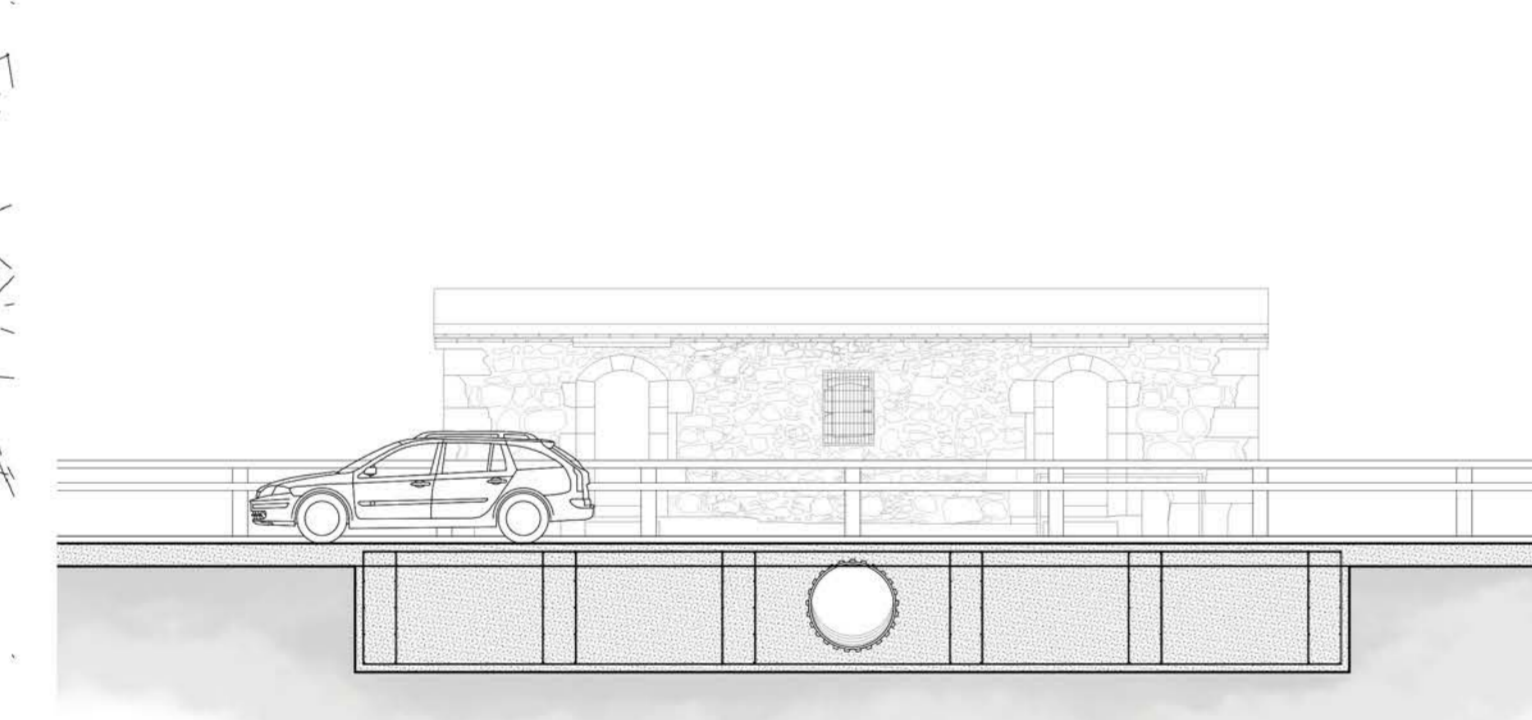


SECCIÓN 5 CANAL - LA MANUELA

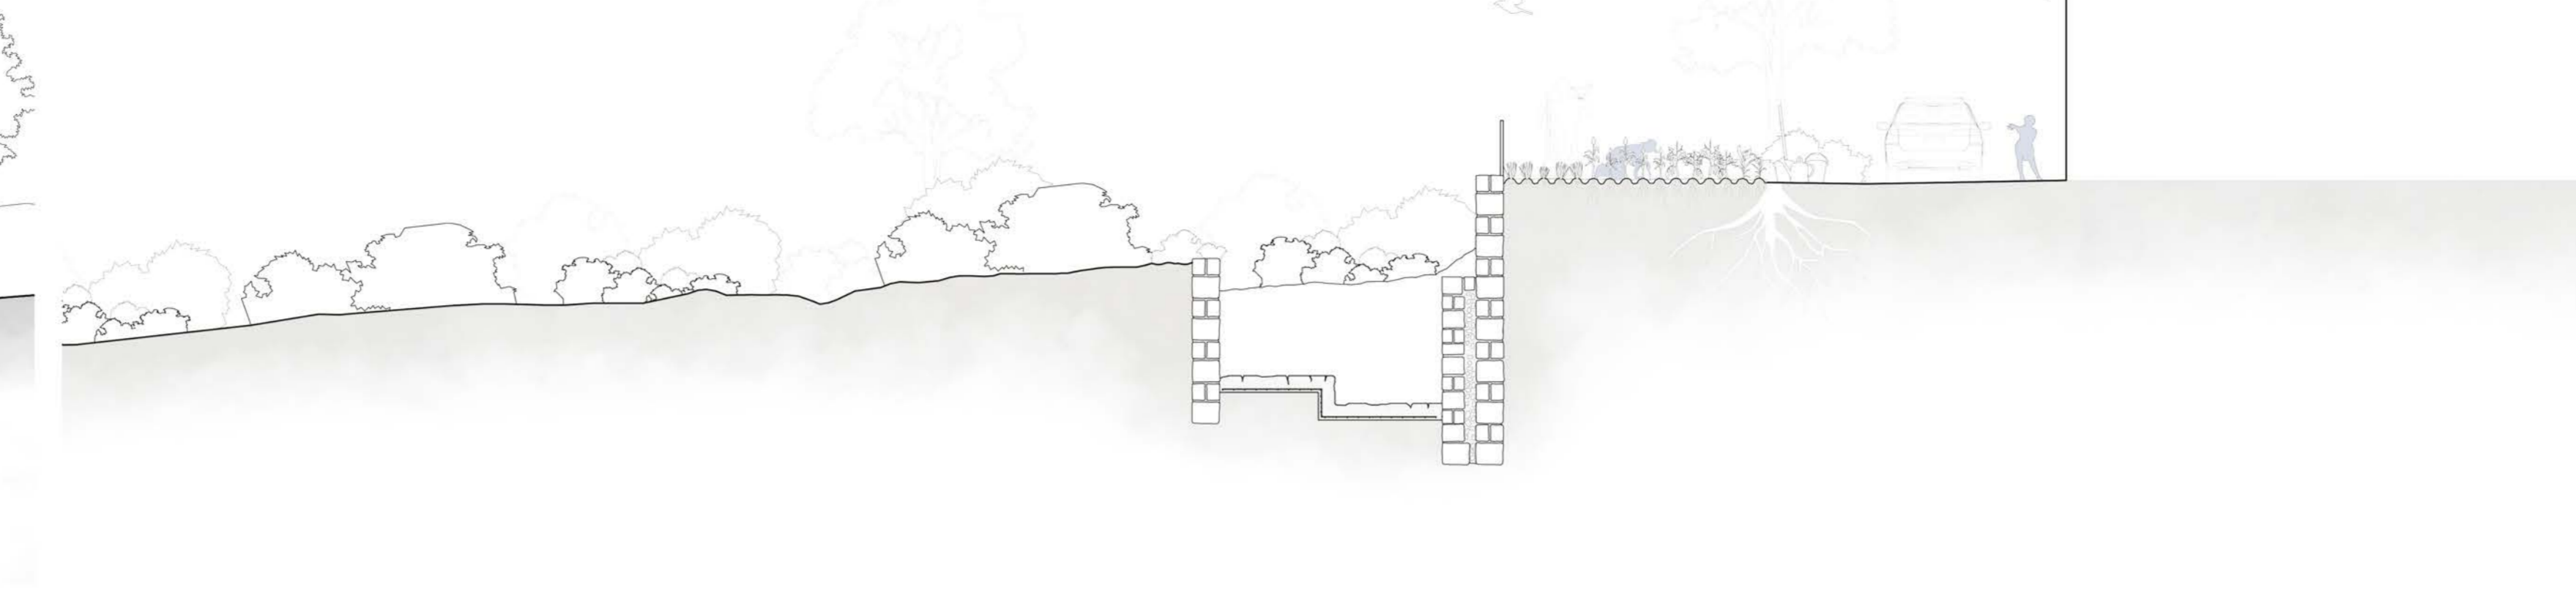




SECCIÓN 6 CANAL - CAMINO

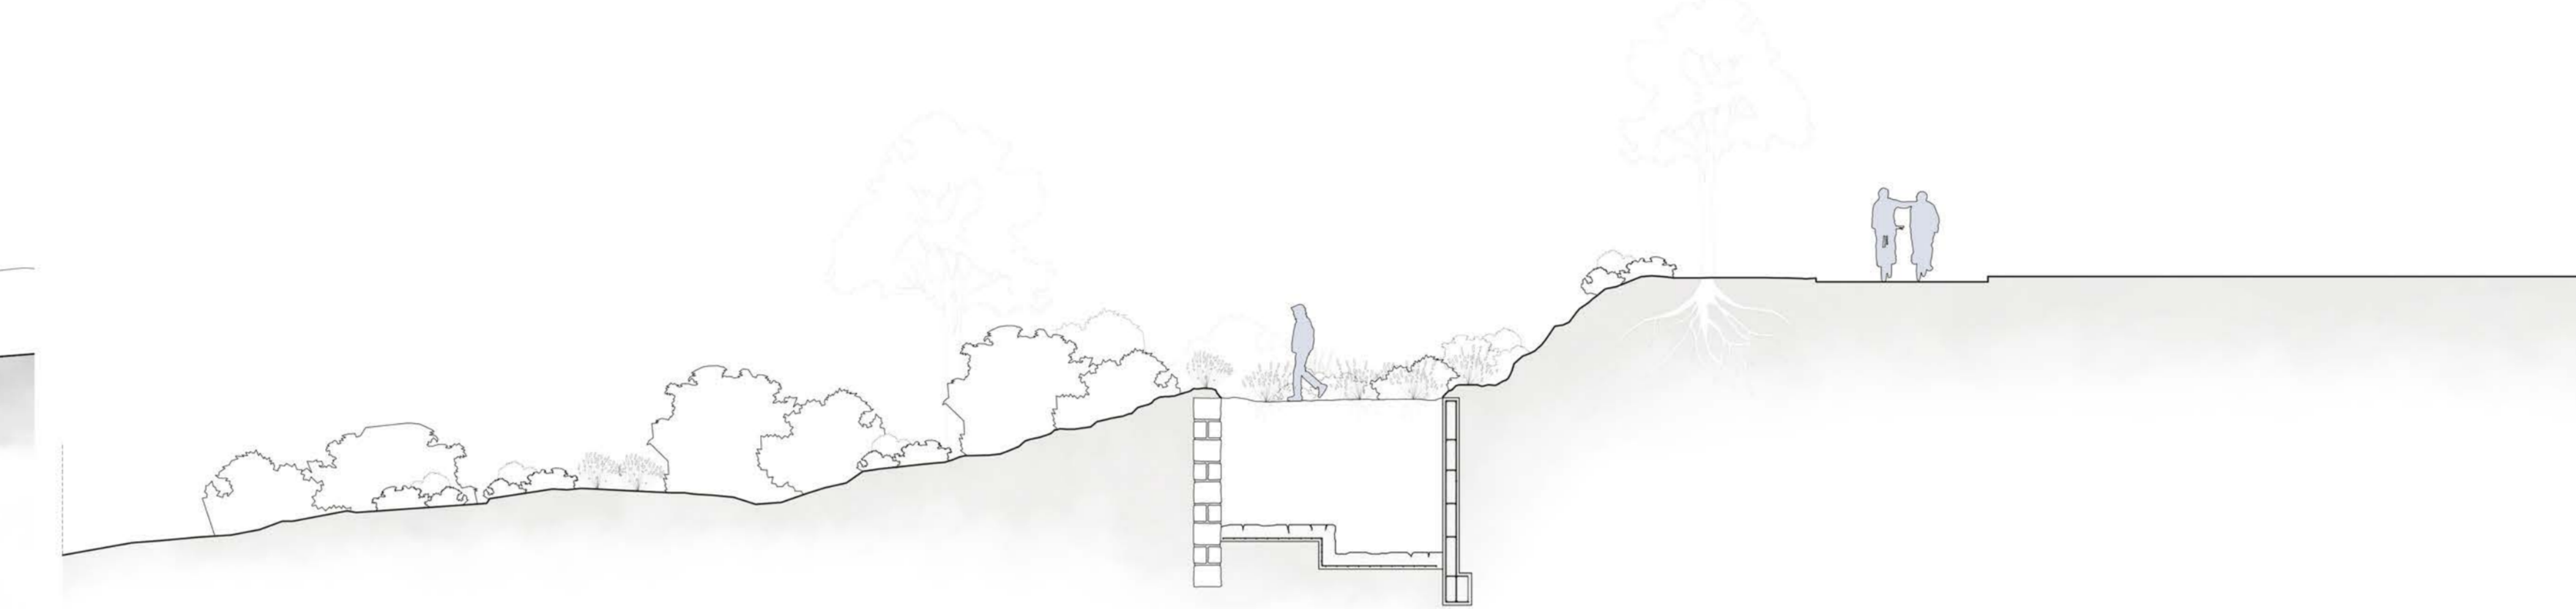

SECCIÓN 7 CANAL - BLOQUES ABANDONADOS

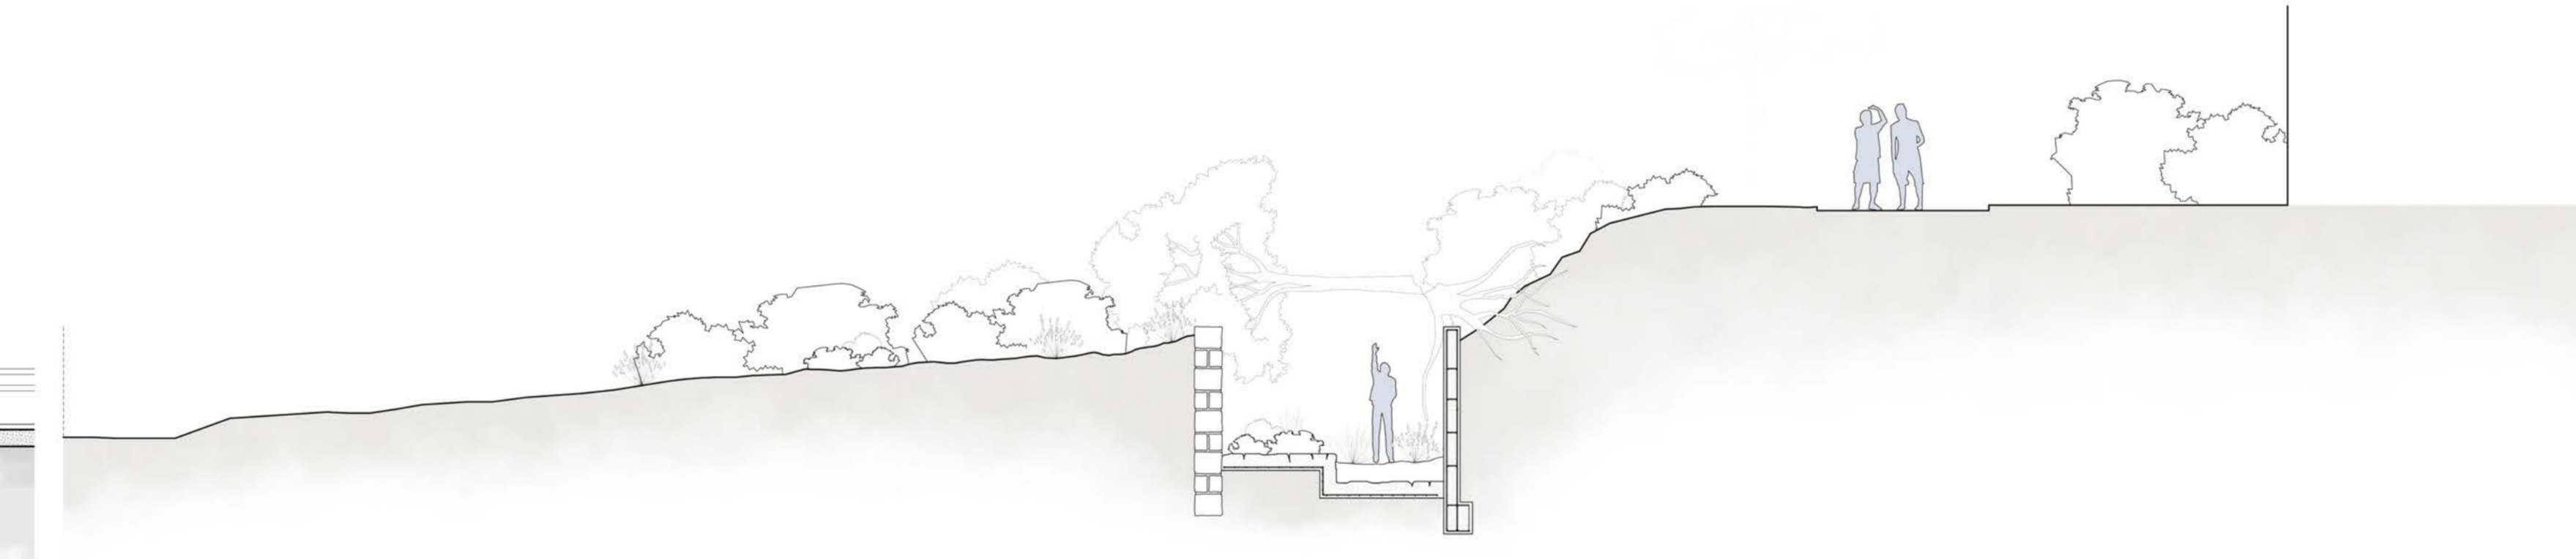

SECCIÓN 8 CANAL - SALINERA

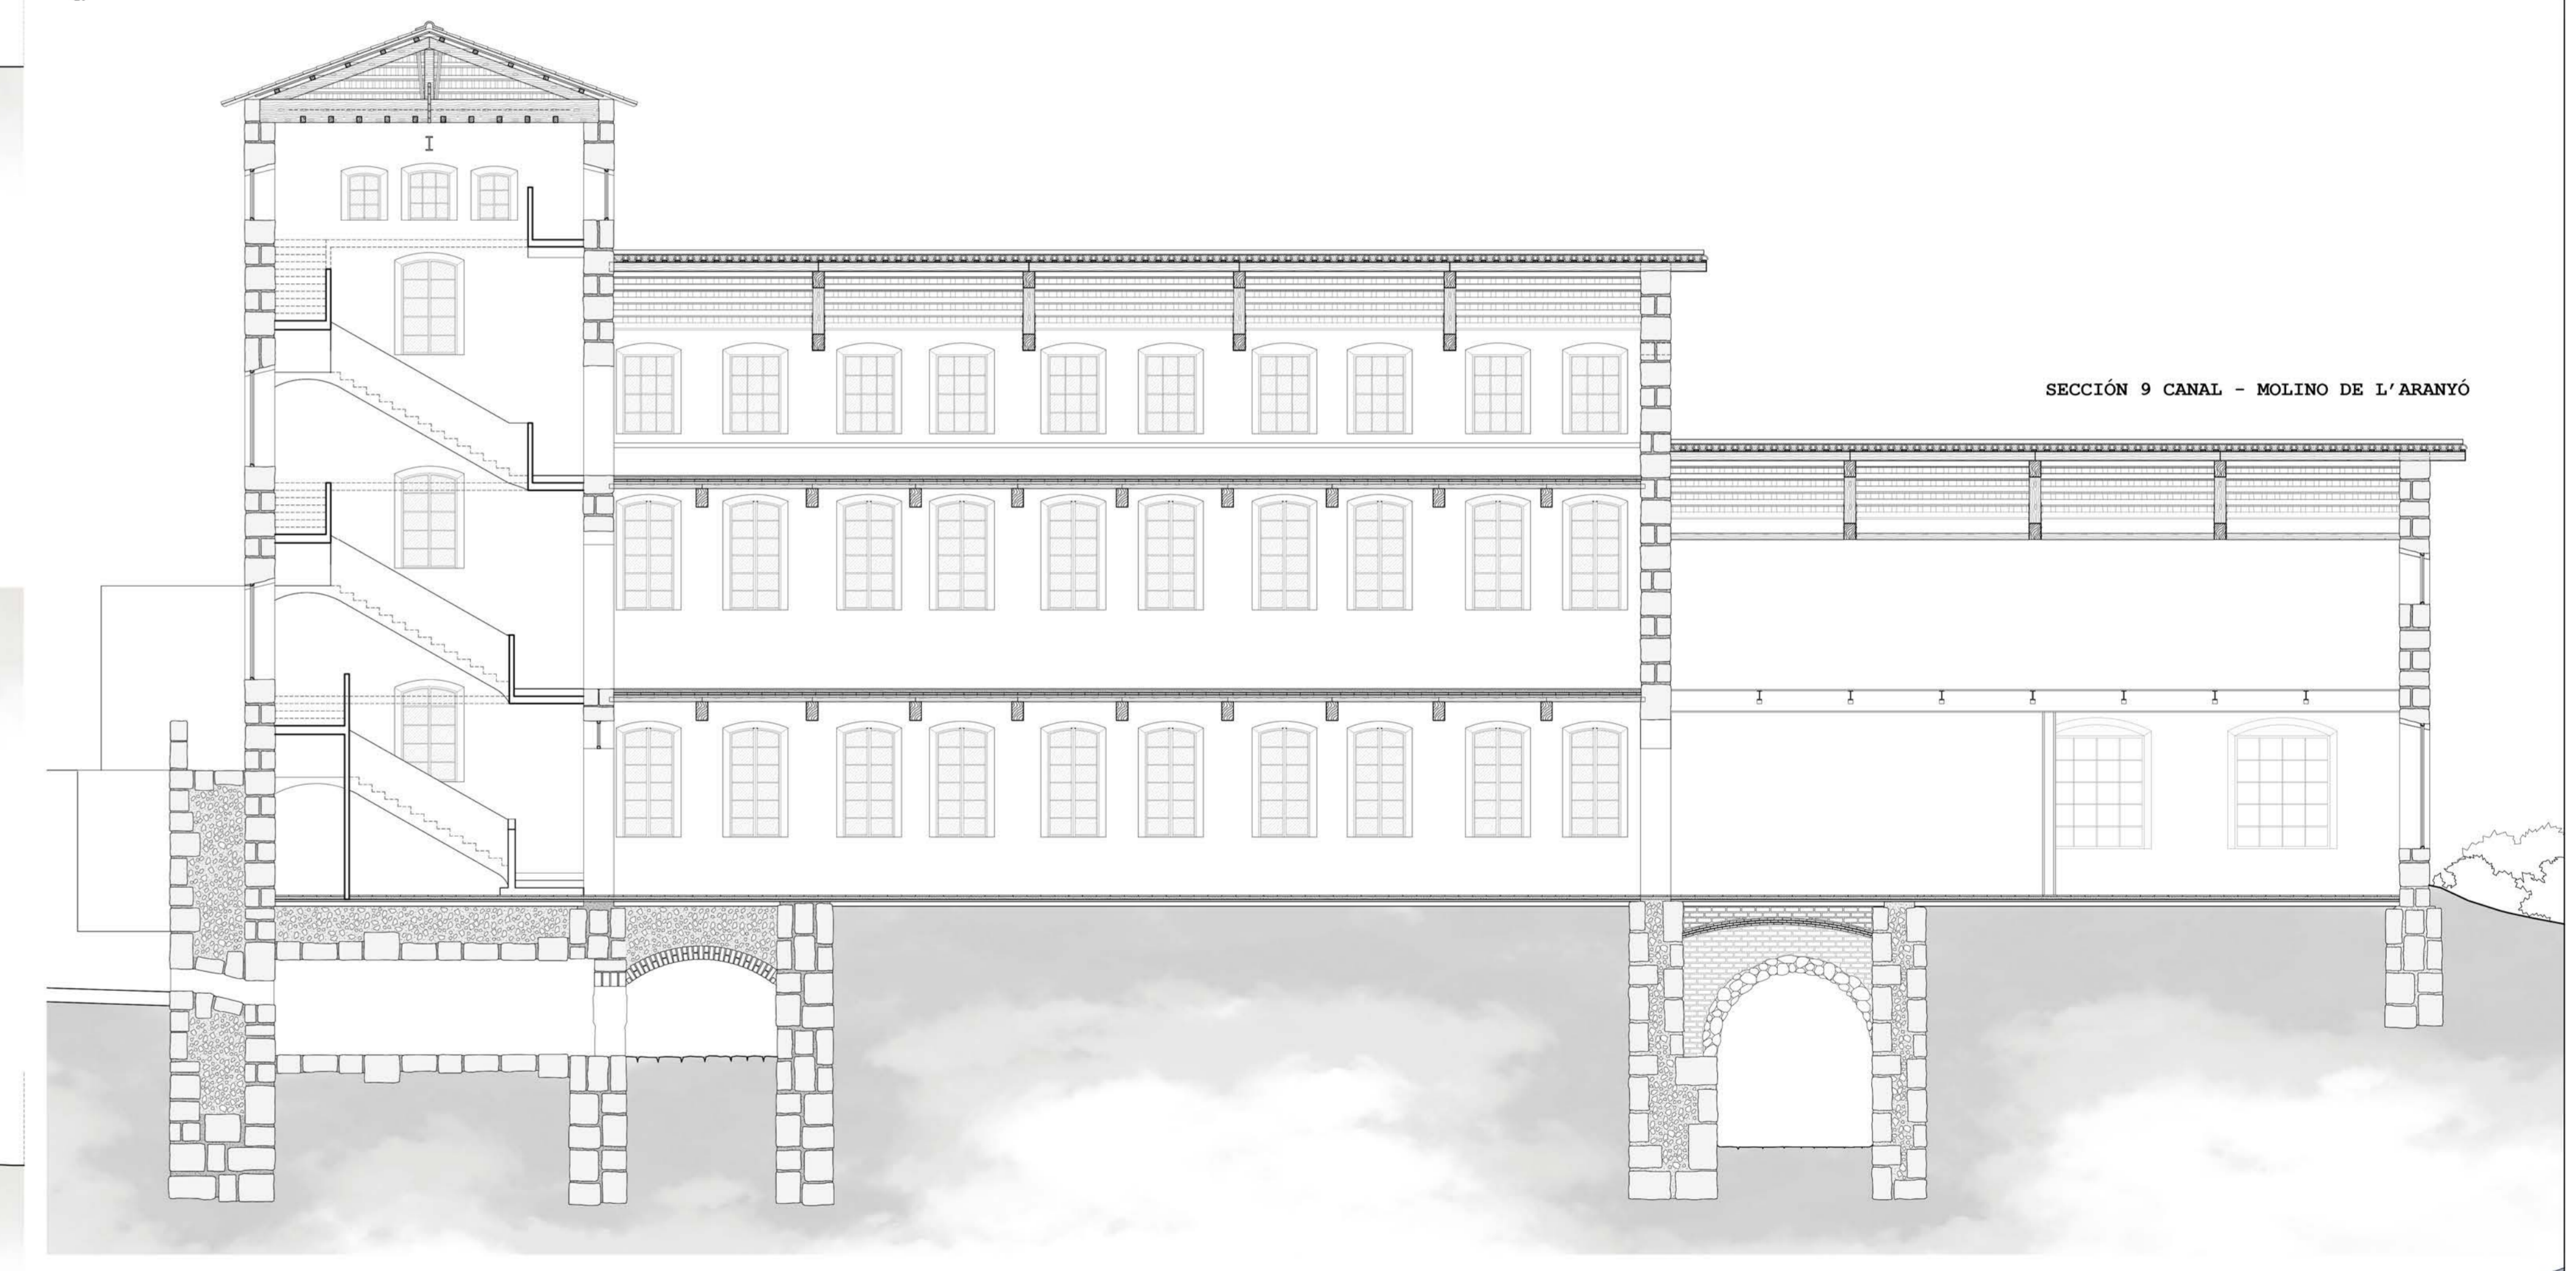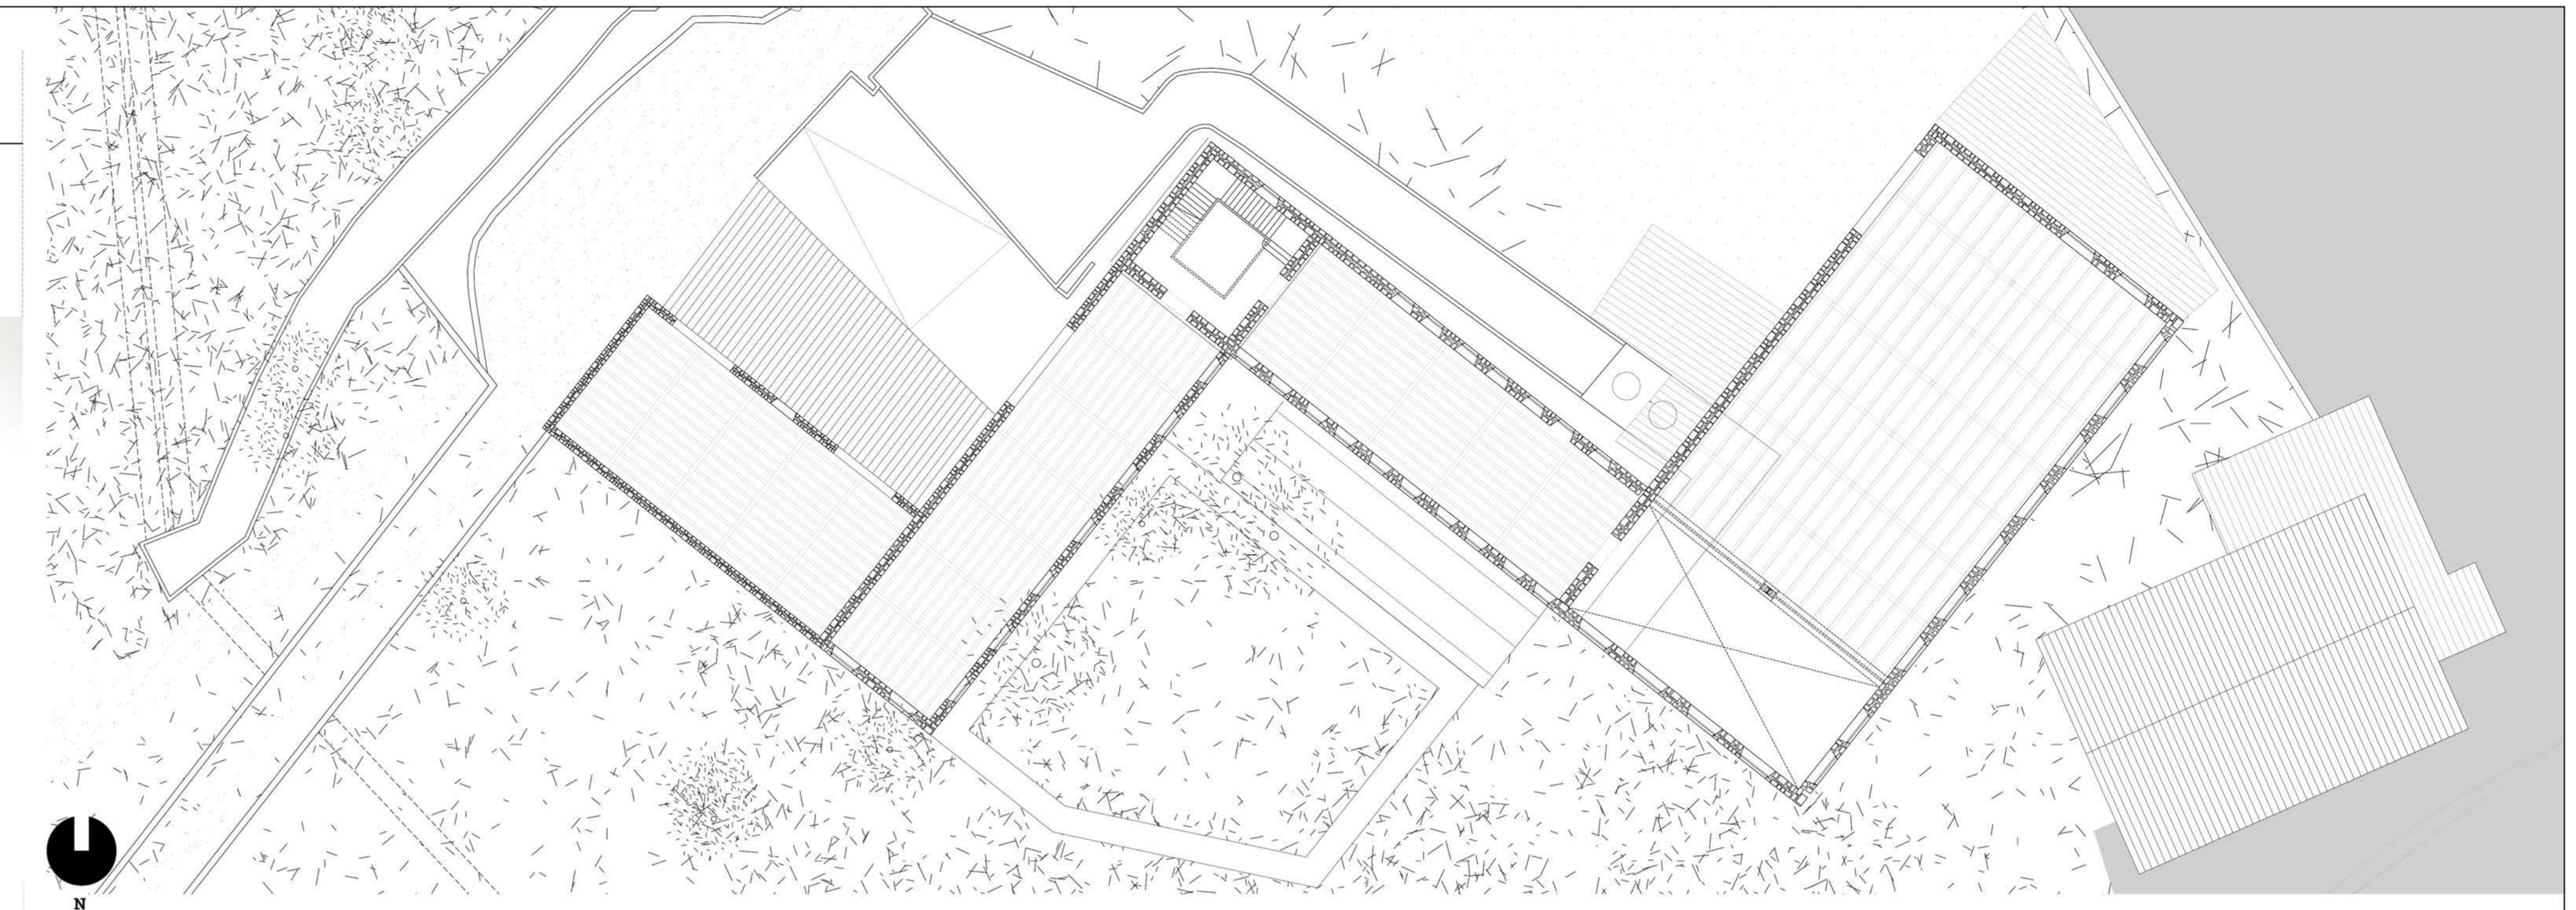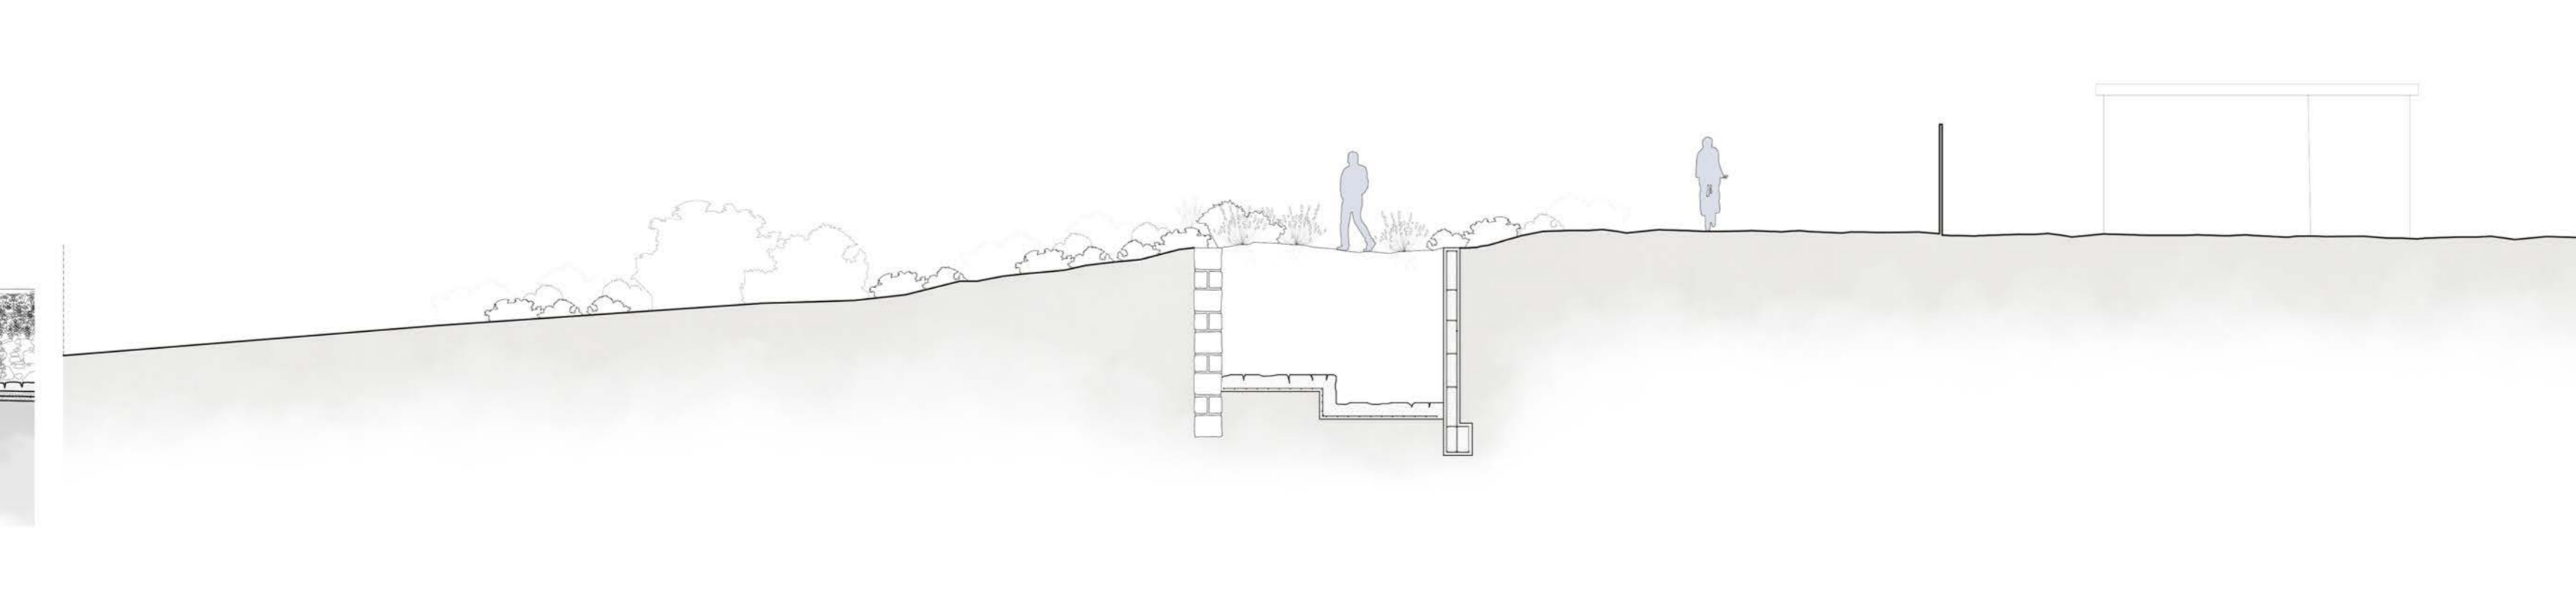

SECCIÓN 9 CANAL - MOLINO DE L'ARANYÓ

SECCIÓN 4 ESCLUSA - CARRETERA NUEVA

