07 PLANTA ALTILLO

Proyecto Final de Grado en Arquitectura
Laura Montón Fernández

PROGRAMA

ZONA RESIDENCIAL (Total m2)

- Residencia A (diversidad funcional): 136m2
- Residencia B (estudiantes): 6220m2
- Residencia C (profesores): 135m2

ZONAS COMUNES

- Lavandería: 104m2
- Comedor: 103m2

Espacio de vigilancia: 35m2

CAFETERÍA

- Cafetería: 70m2
- Lavabos: 10m2
- Almacen: 11m2
- Salas de estudio: 257m2

RESTAURANTE

- Vestidores: 32m2
- Almacen: 30m2
- Zona preparado comida: 55m2
- Cocina exterior: 28m2
- Lavabos: 11m2
- Recepción: 15m2
- Comedor: 235m2
- Sala privada: 36m2

ZONA UNIVERSITARIA

- Aulas: 489m2
- Lavabos: 64m2
- Administración: 111m2
- Laboratorio: 258m2
- Biblioteca: 370m2

ALTILLO
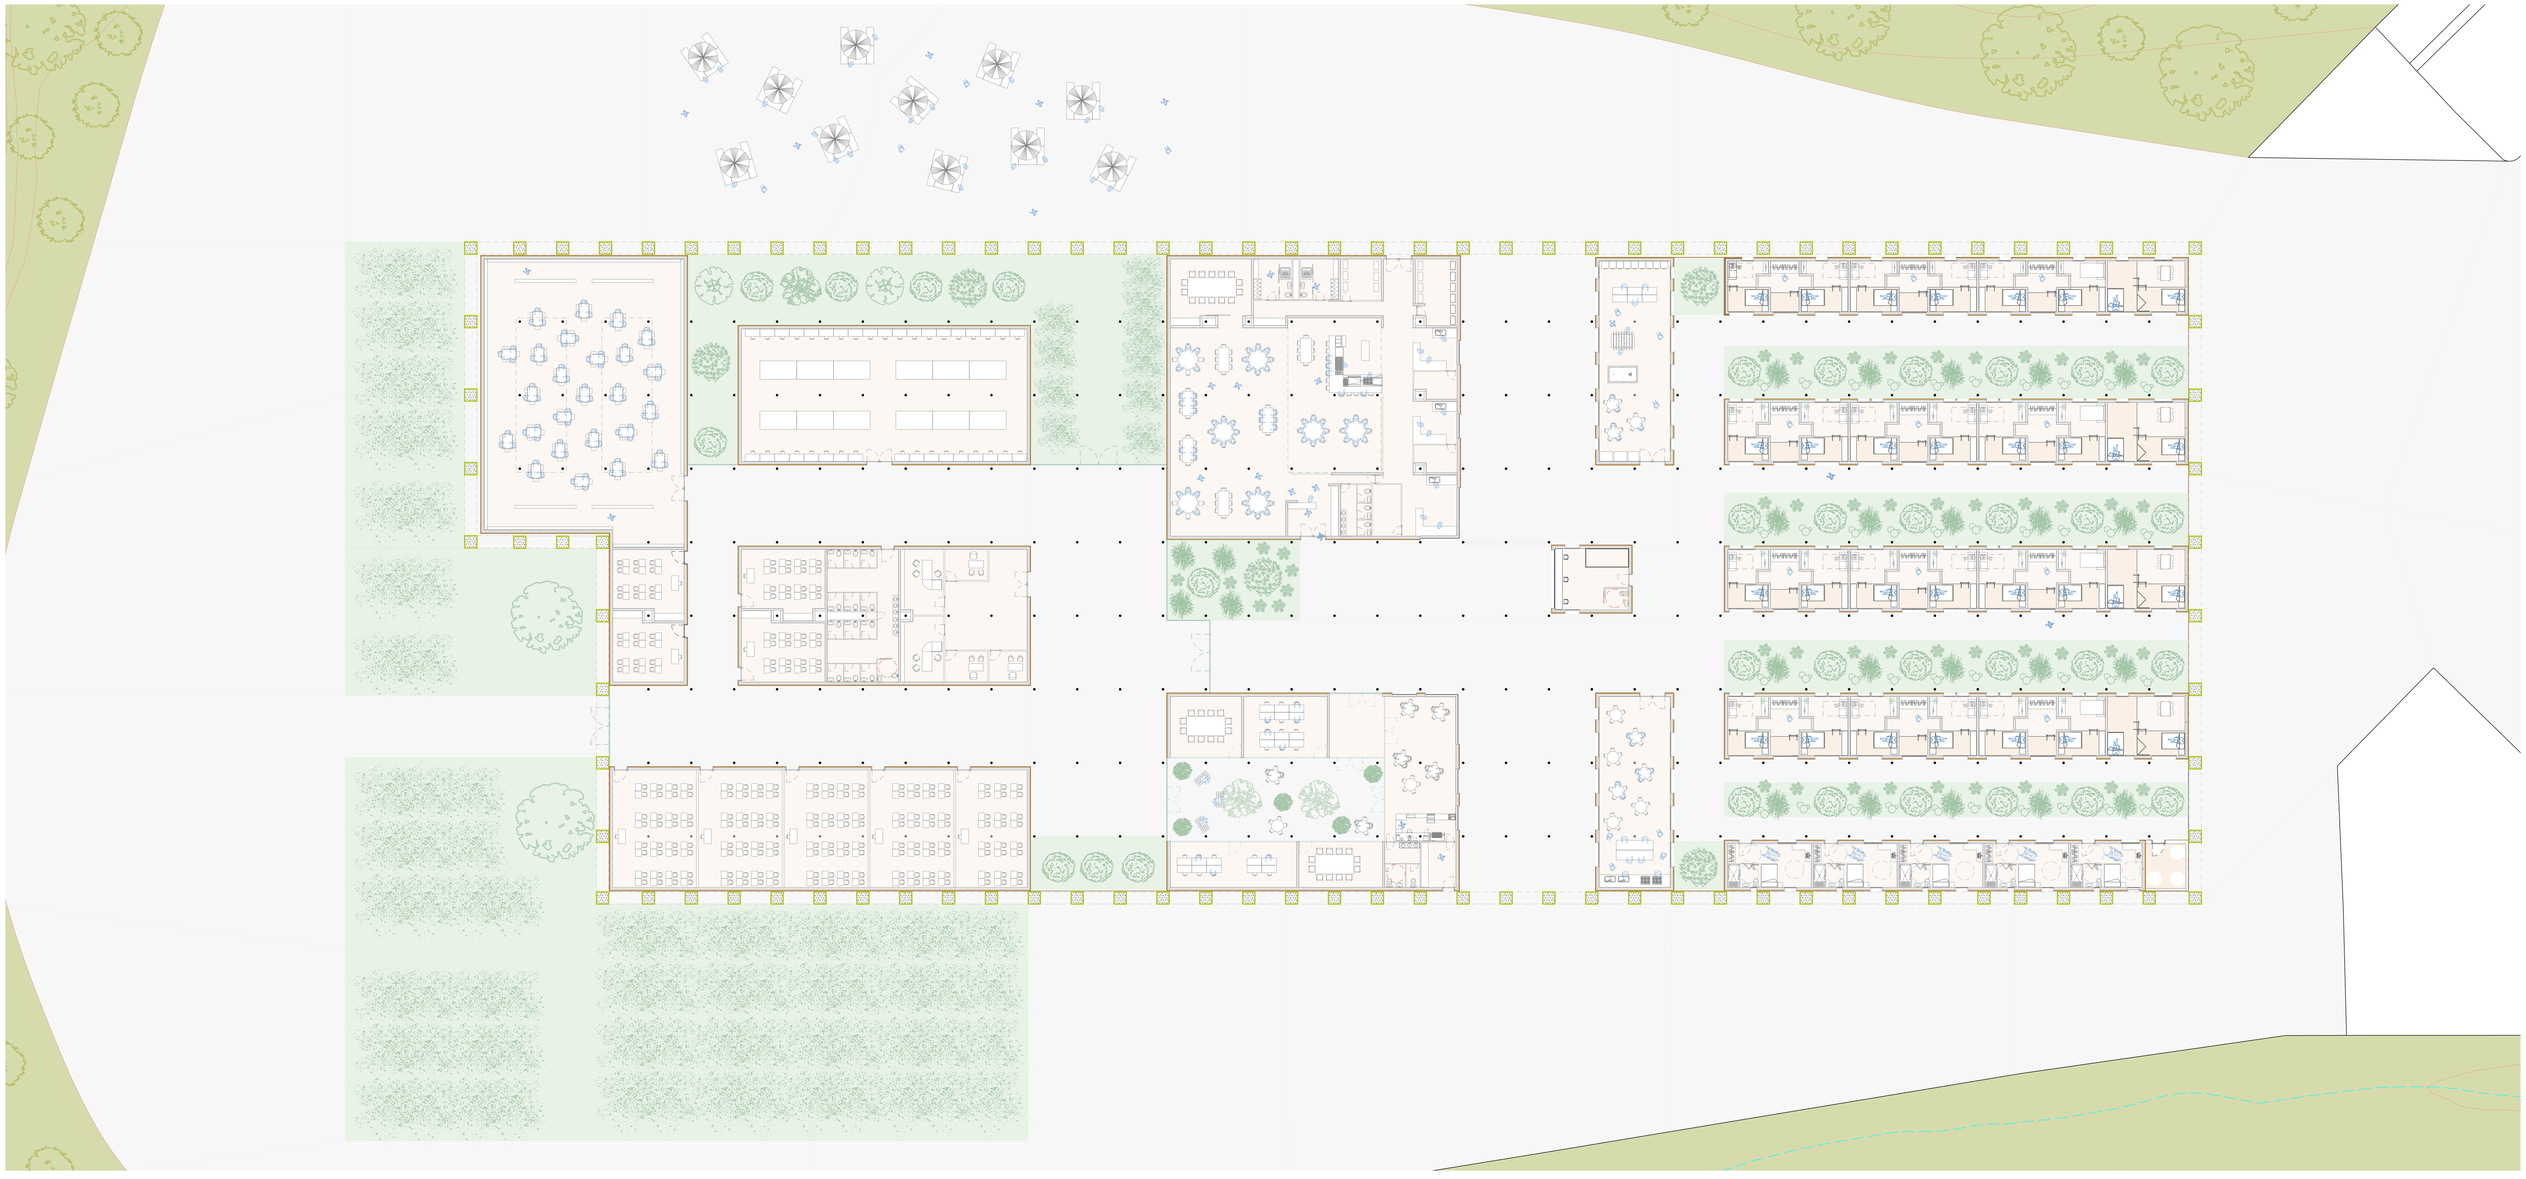
En las residencias, para aprovechar el espacio vertical que tenemos, se crea una planta altillo donde estan situados los dormitorios.