


Planta zonas comunes | Escala 1:100



Sección zonas comunes | Escala 1:100

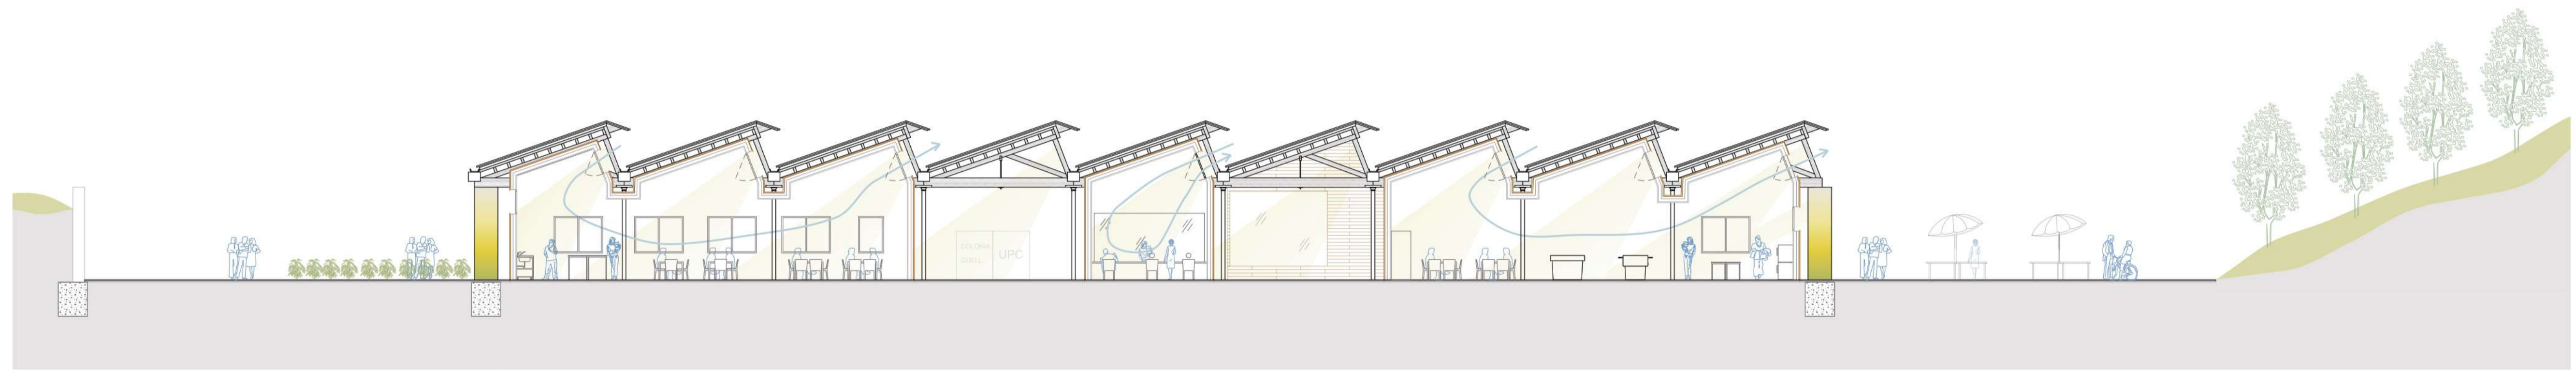