




FAÇANA NORD

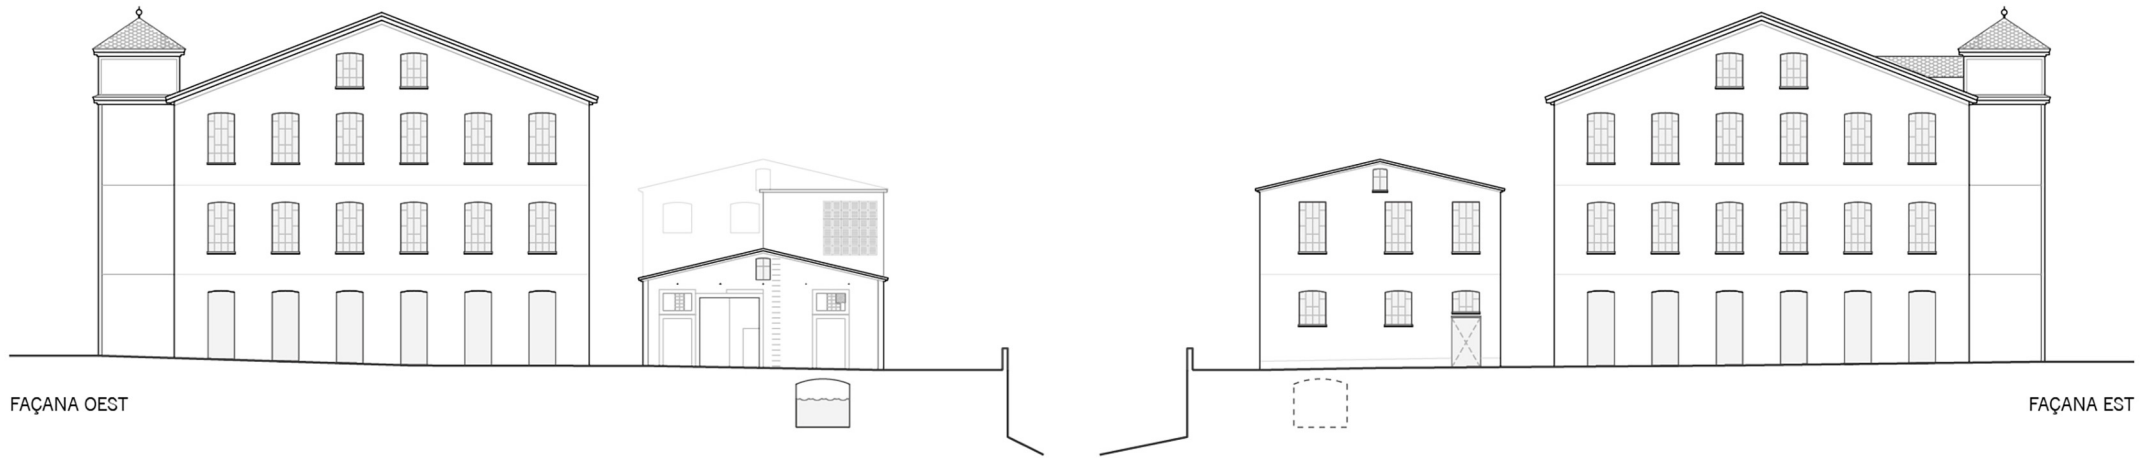

FAÇANA OEST

FAÇANA EST



FAÇANA SUD

