El projecte

Es realitza una actuació urbanística de replantejament d'usos i disseny de l'espai públic, i com a projecte arquitectònic la construcció d'un nou edifici dins la infraestructura del dic sec. El projecte es formalitza amb:

Un mercat lineal d'experiències, element important com a motor d'activitat a l'espai públic exterior.

La rehabilitació de les naus, que actuen com a contenidors d'un seguit d'activitats, com espais abstractes.

Un centre de recursos per la creació i exhibició de l'obra artística que ofereix tots els elements comuns necessaris (teatre, auditori, biblioteca, etc) . Un edifici construït dins l'existent dic sec que tendeix a soterrar-se i desaparèixer. Es construeix un gran volum nou, que potència l'espai públic creat al voltant de la dàrsena o plaça aquàtica i que no treu protagonisme als antics edificis que rehabilito. Al contrari, se'ls hi dóna protagonisme com edificis positius en relleu, que conformen i tanquen l'espai de la plaça, donant-li forma. Mentre que la nova construcció és un edifici negatiu en relleu, que tendeix a ordenar l'espai públic d'aquesta plaça, tant en planta com en secció. Sense voler competir en absolut, al contrari, reconeixent i recuperant el valor arquitectònic dels edificis existents restaurats.

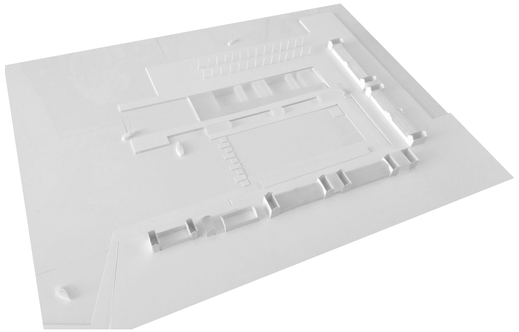

Estrategia espai públic

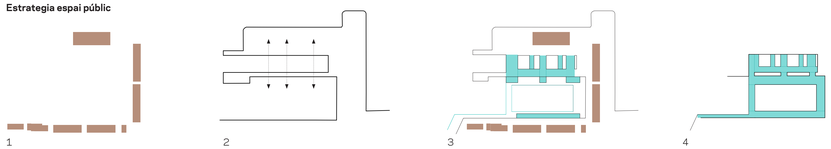

1 El ple. Formador de l'espai públic.

2 El límit terrestre. Discontinuitat.

3 Nou ple per solucionar la discontinuitat.

4 Aproximació al mar. Nova cota a nivell del mar.

Estrategia projecte

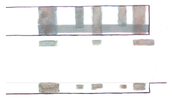

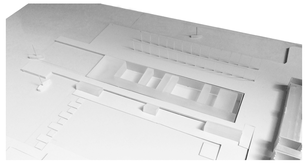

El programa

L'elecció d'un programa de tipus sociocultural potencia la barreja d'usos de la zona, potenciant aquest camí cap a un port per a tothom. El centre de creació la Dàrsena té com a objectiu cobrir les noves exigències de l'artista contemporani, així, proporciona:

1. Espais dignes per la creació (Naus)

2. Espai públic exterior per la interacció interdisciplinar i l'oferta del producte artístic.

3. Centre de recursos per la producció i l'exhibició.

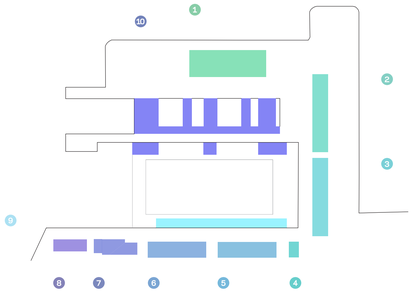

1. Nau del disseny
2. Nau música i audiovisuals
3. Nau arts escèniques
4. Punt informació
5. Nau arts plàstiques
6. Nau gastronomia
7. Nau pesca
8. Nau WRB
9. Mercat gastronòmic i artesanal
10. C.R.E.A

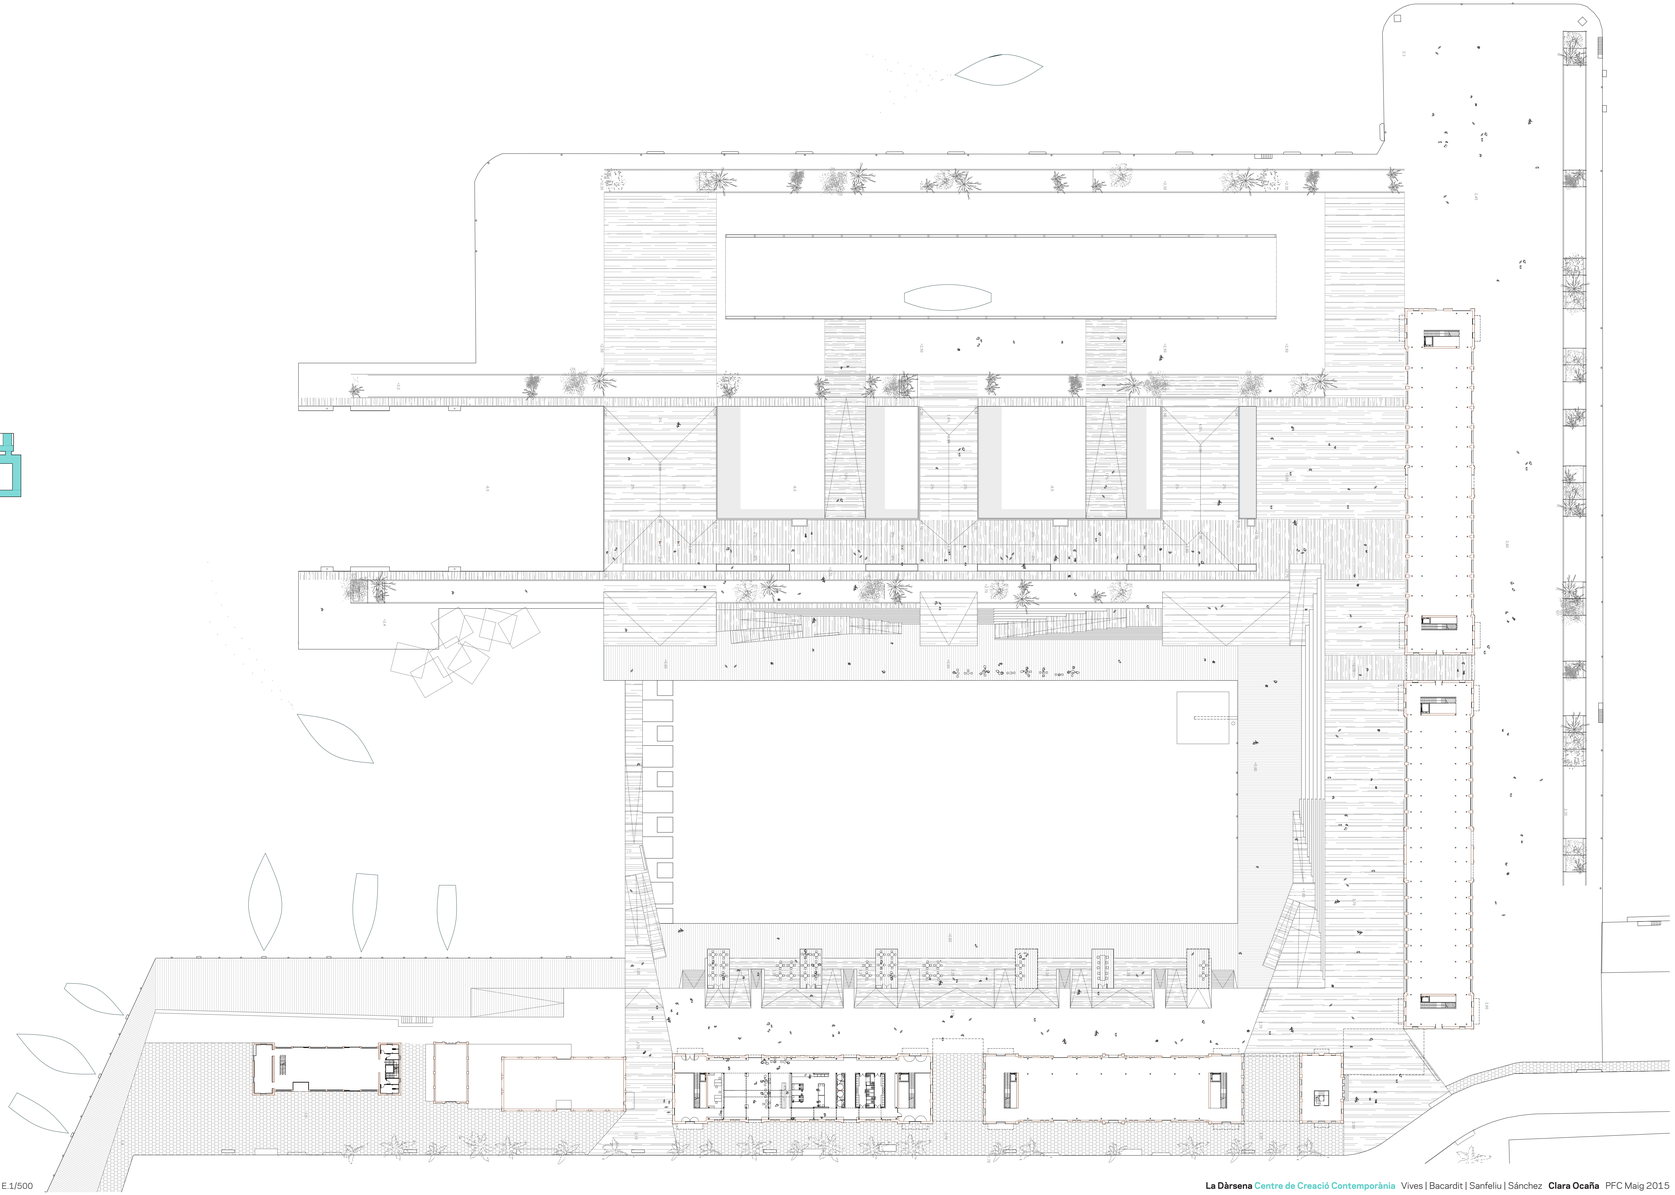

Planta cota +2,70 E.1/500