


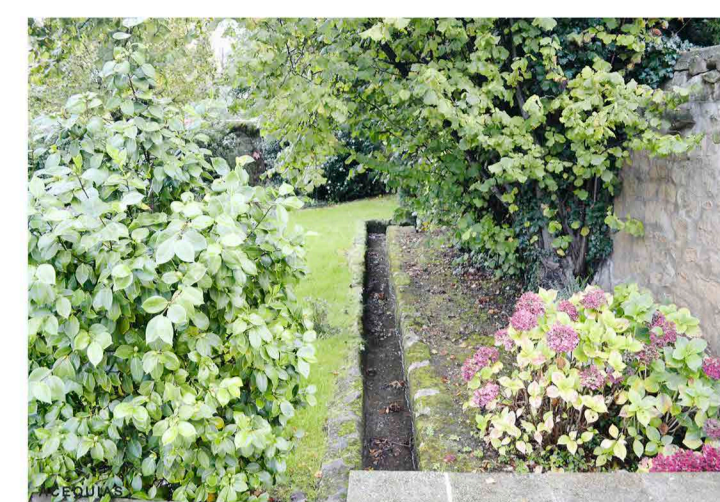

PLAZA ACCESO



PARCELA



PARCELA



PARCELA



PARCELA




VISTA DESDE PUENTE



PUENTE MEDIEVAL






ARCO MIRADOR

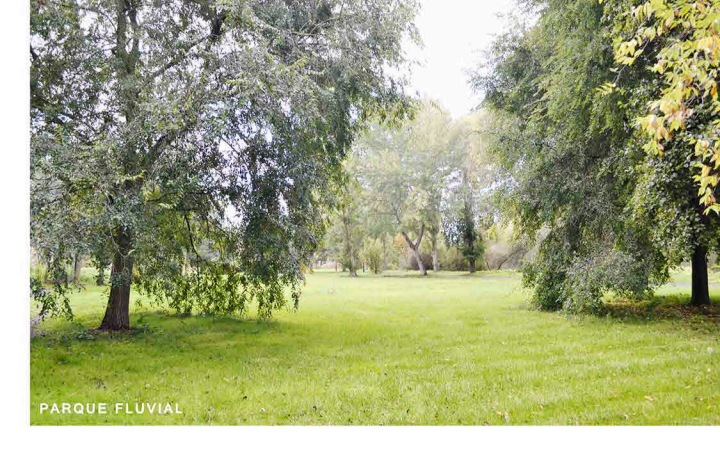

PARQUE FLUVIAL

1. ESTRATEGIAS

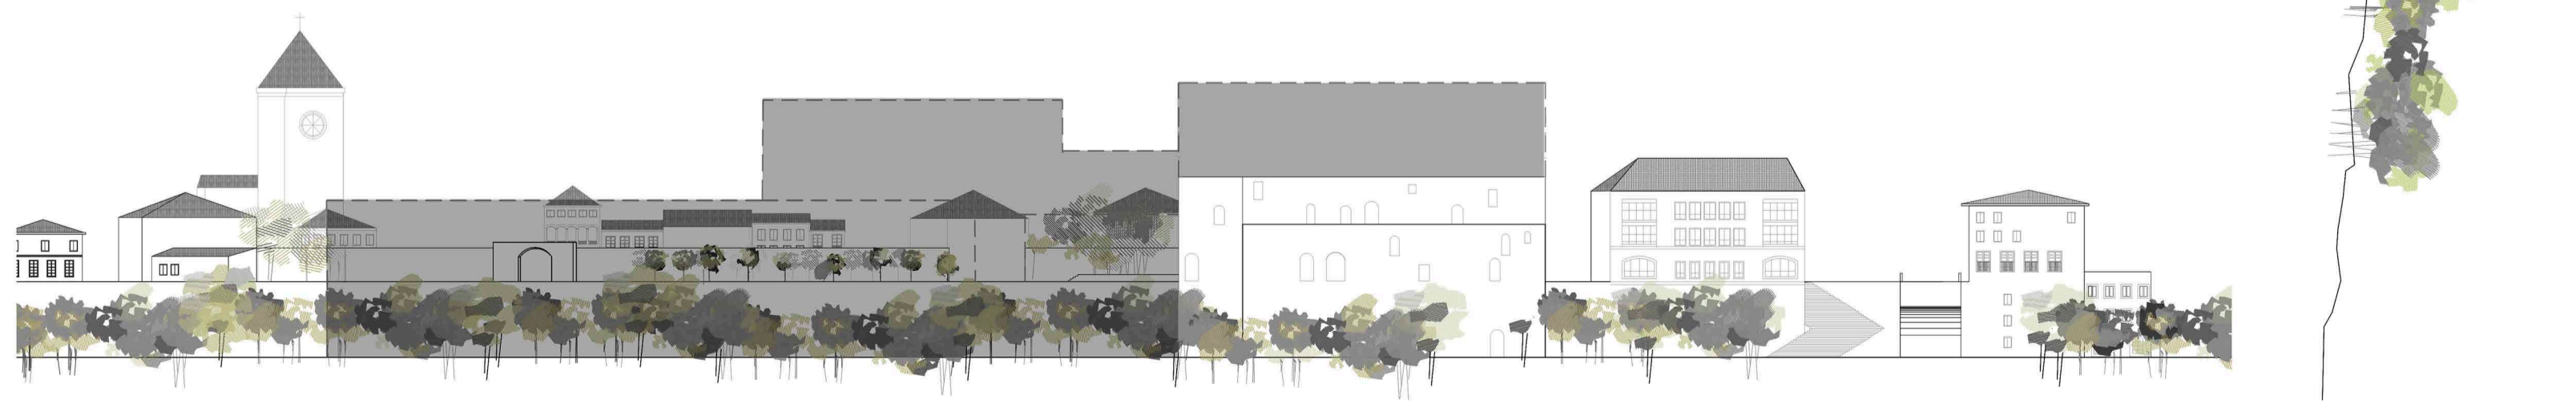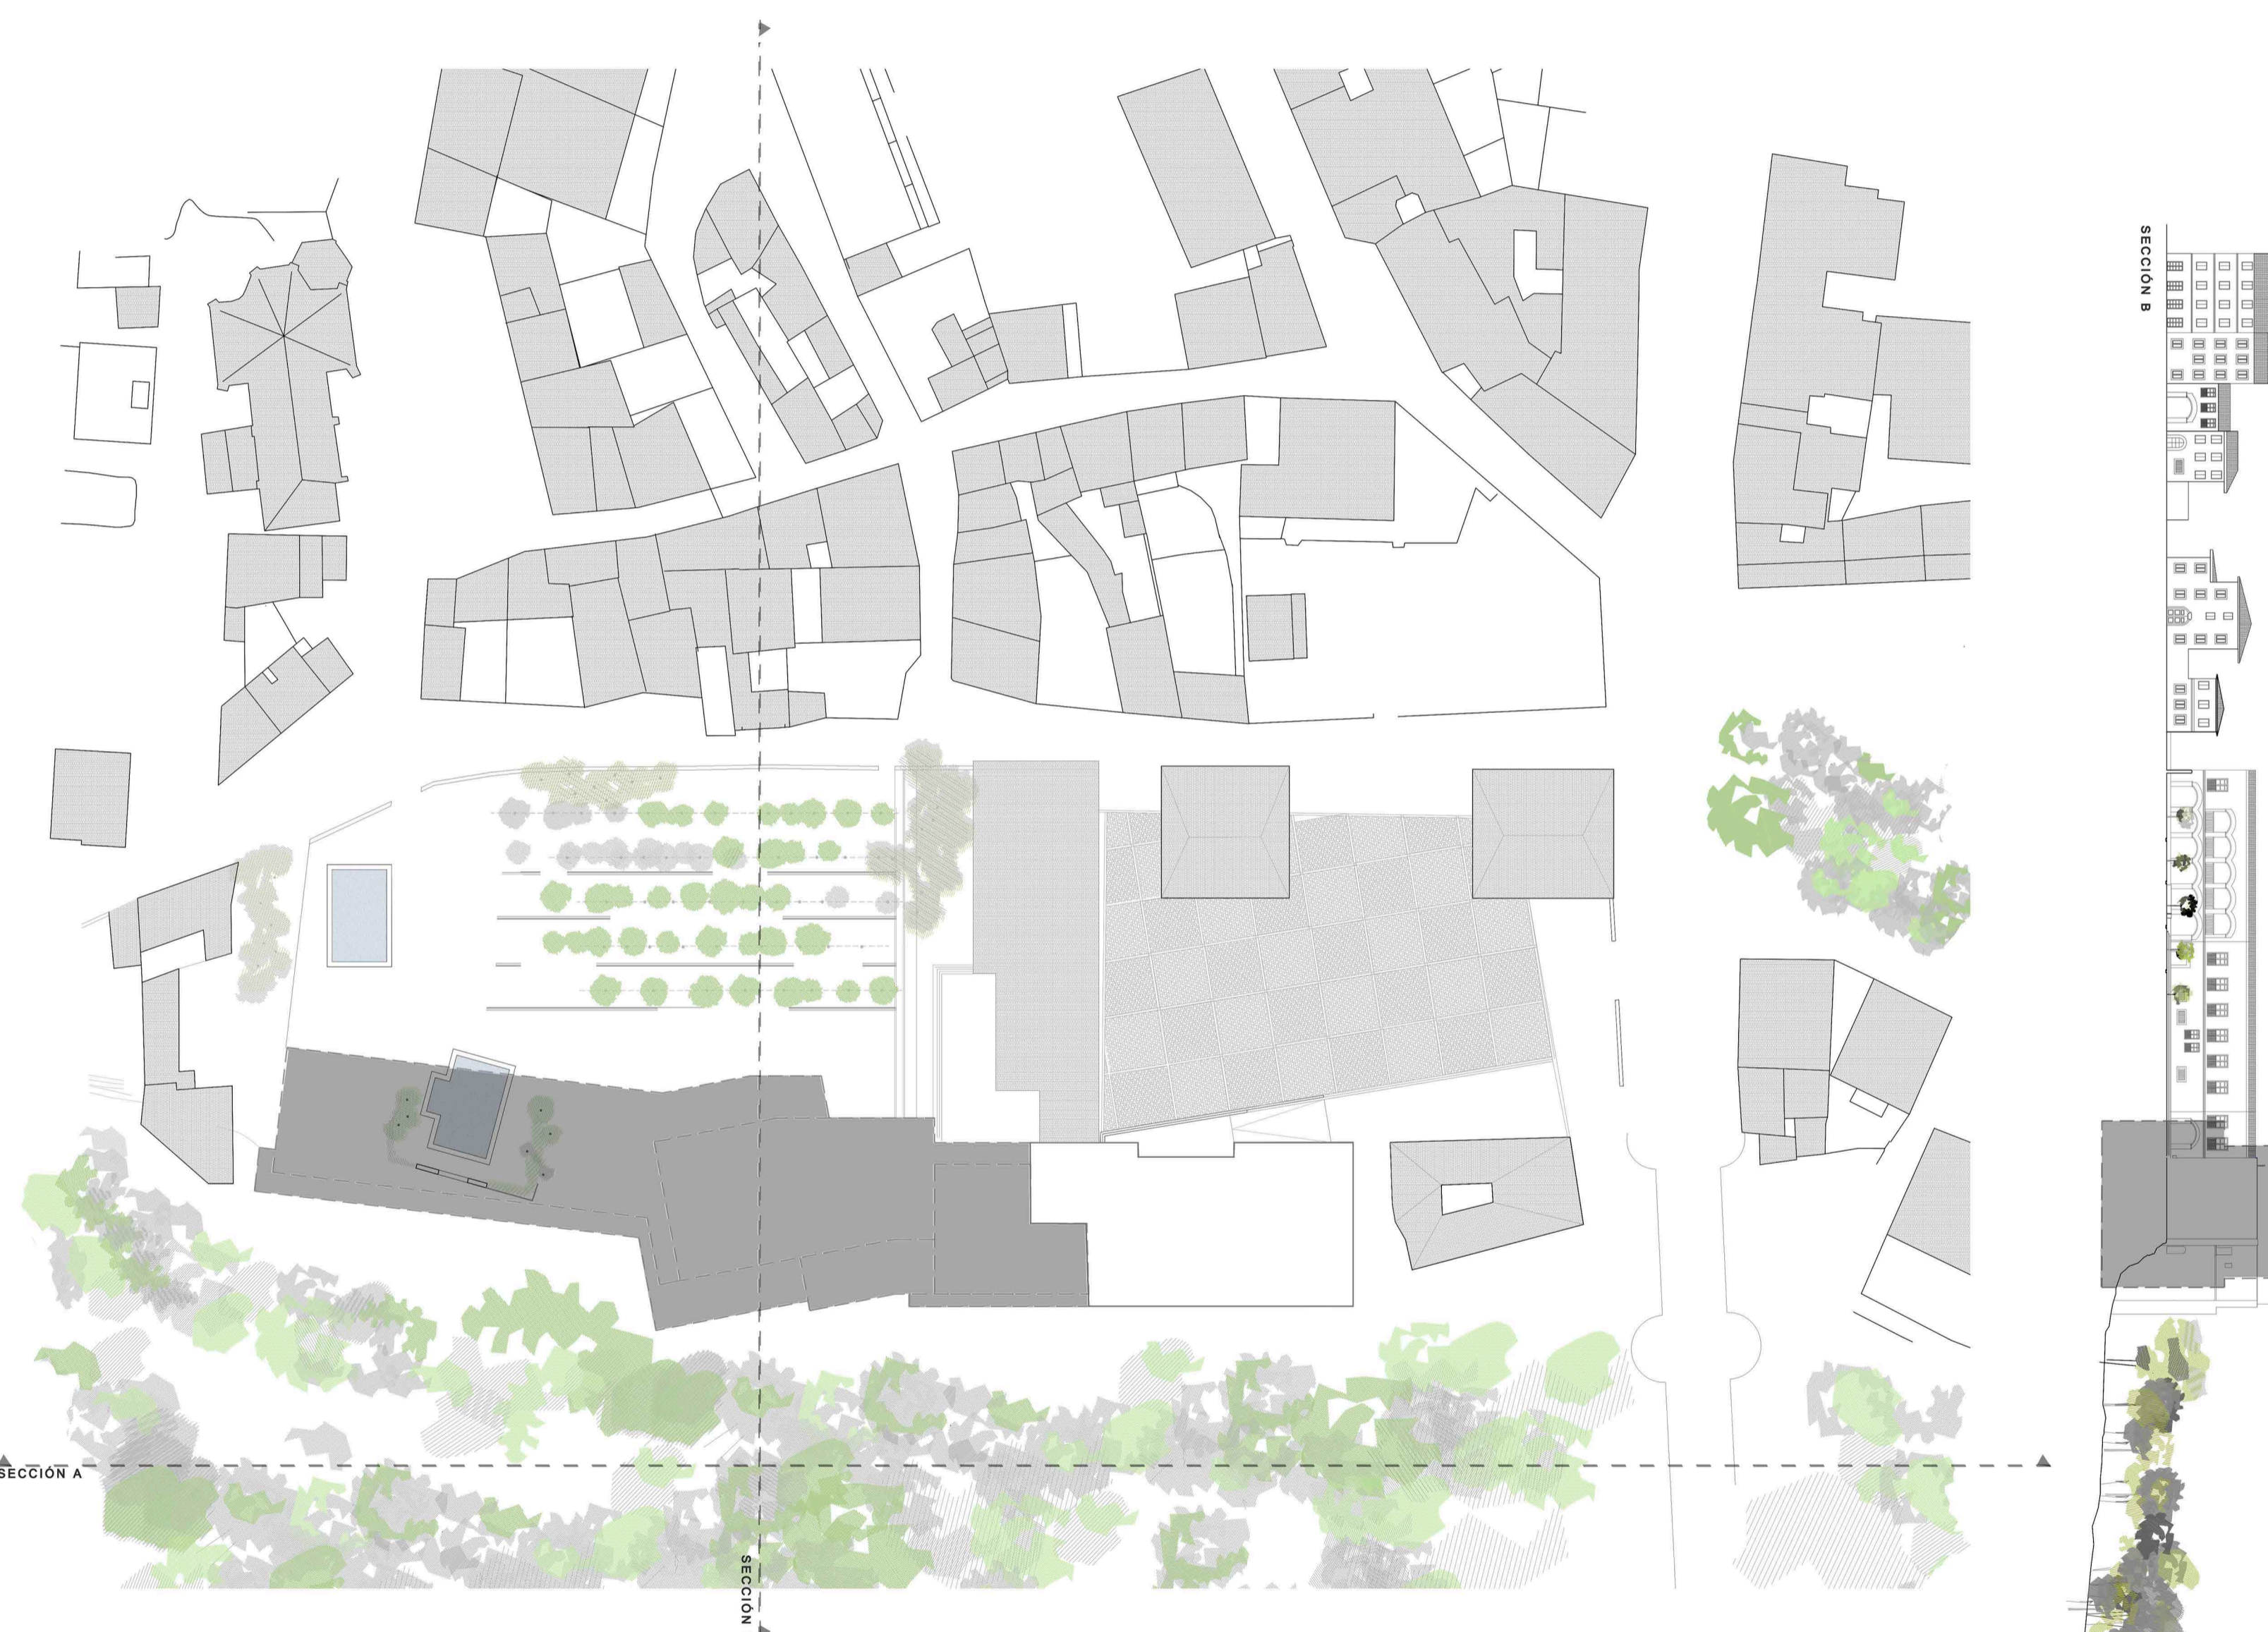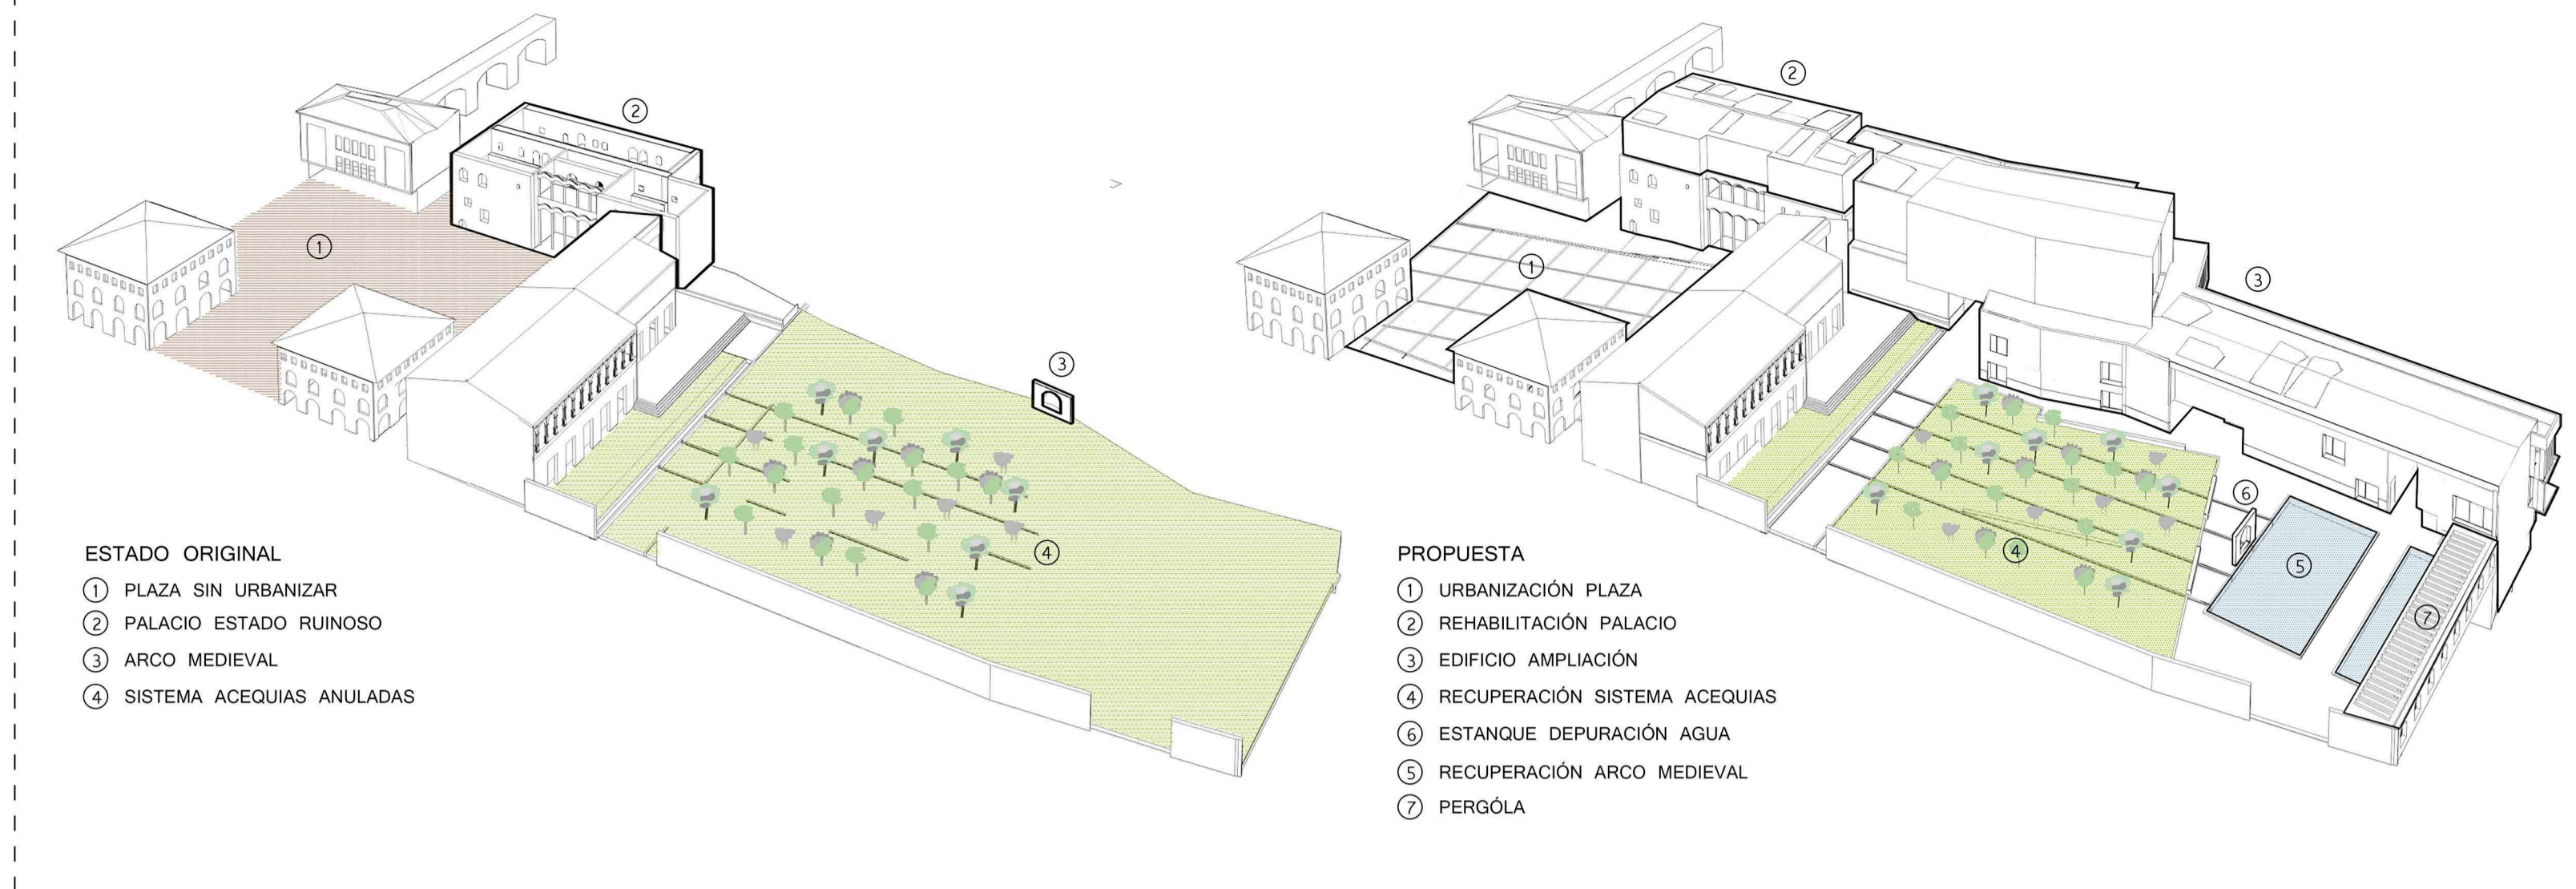

2. PLAZA PUBLICA

