


PLANTA MUELLE 1/500

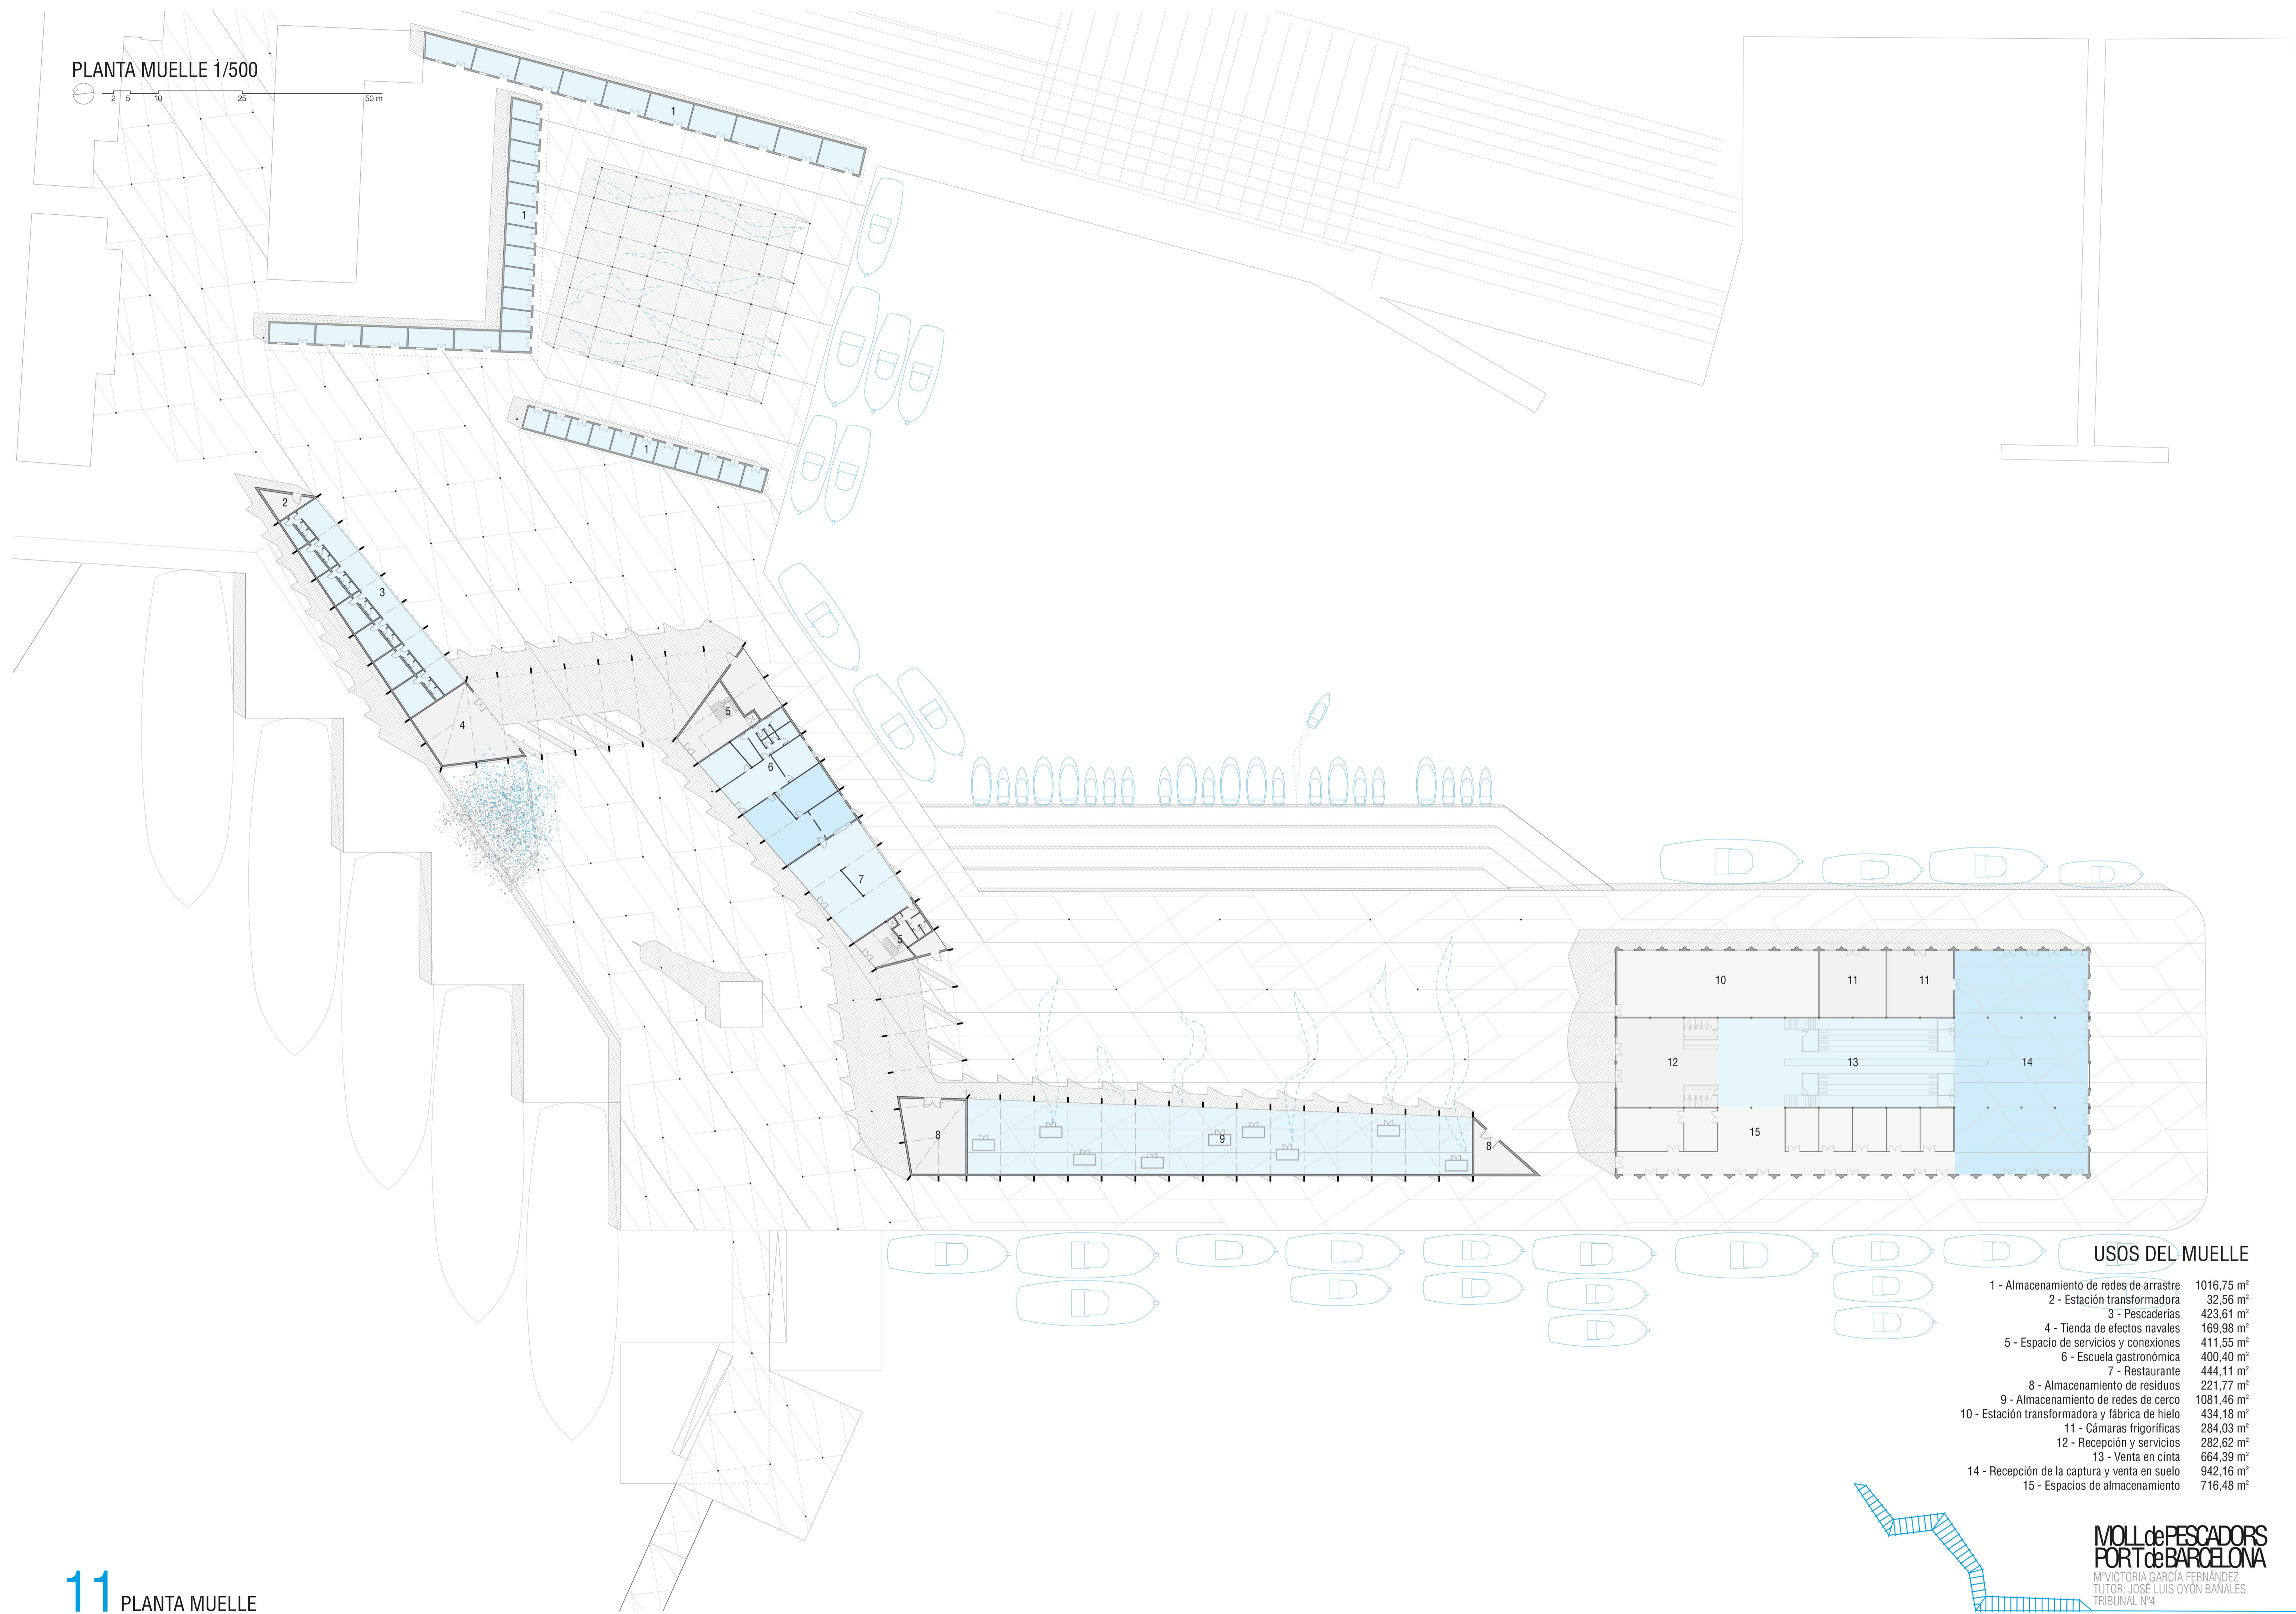

USOS DEL MUELLE

1 - Almacenamiento de redes de arrastre	1016,75 m ²
2 - Estación transformadora	32,56 m ²
3 - Pescaderías	423,61 m ²
4 - Tienda de efectos navales	169,98 m ²
5 - Espacio de servicios y conexiones	411,55 m ²
6 - Escuela gastronómica	400,40 m ²
7 - Restaurante	444,11 m ²
8 - Almacenamiento de residuos	221,77 m ²
9 - Almacenamiento de redes de cerco	1081,46 m ²
10 - Estación transformadora y fábrica de hielo	434,18 m ²
11 - Cámaras frigoríficas	284,03 m ²
12 - Recepción y servicios	282,62 m ²
13 - Venta en cinta	664,39 m ²
14 - Recepción de la captura y venta en suelo	942,16 m ²
15 - Espacios de almacenamiento	716,48 m ²