

ESPACIO PÚBLICO

Dr. Weizans gata


A TRAVÉS DEL BOSQUE

ANTON MONEDERO DE BALANZÓ · PROYECTO FINAL DE CARRERA

PLANTA BAJA Y ALZADO

Planta baja
e 1/300

Dr. Allards gata

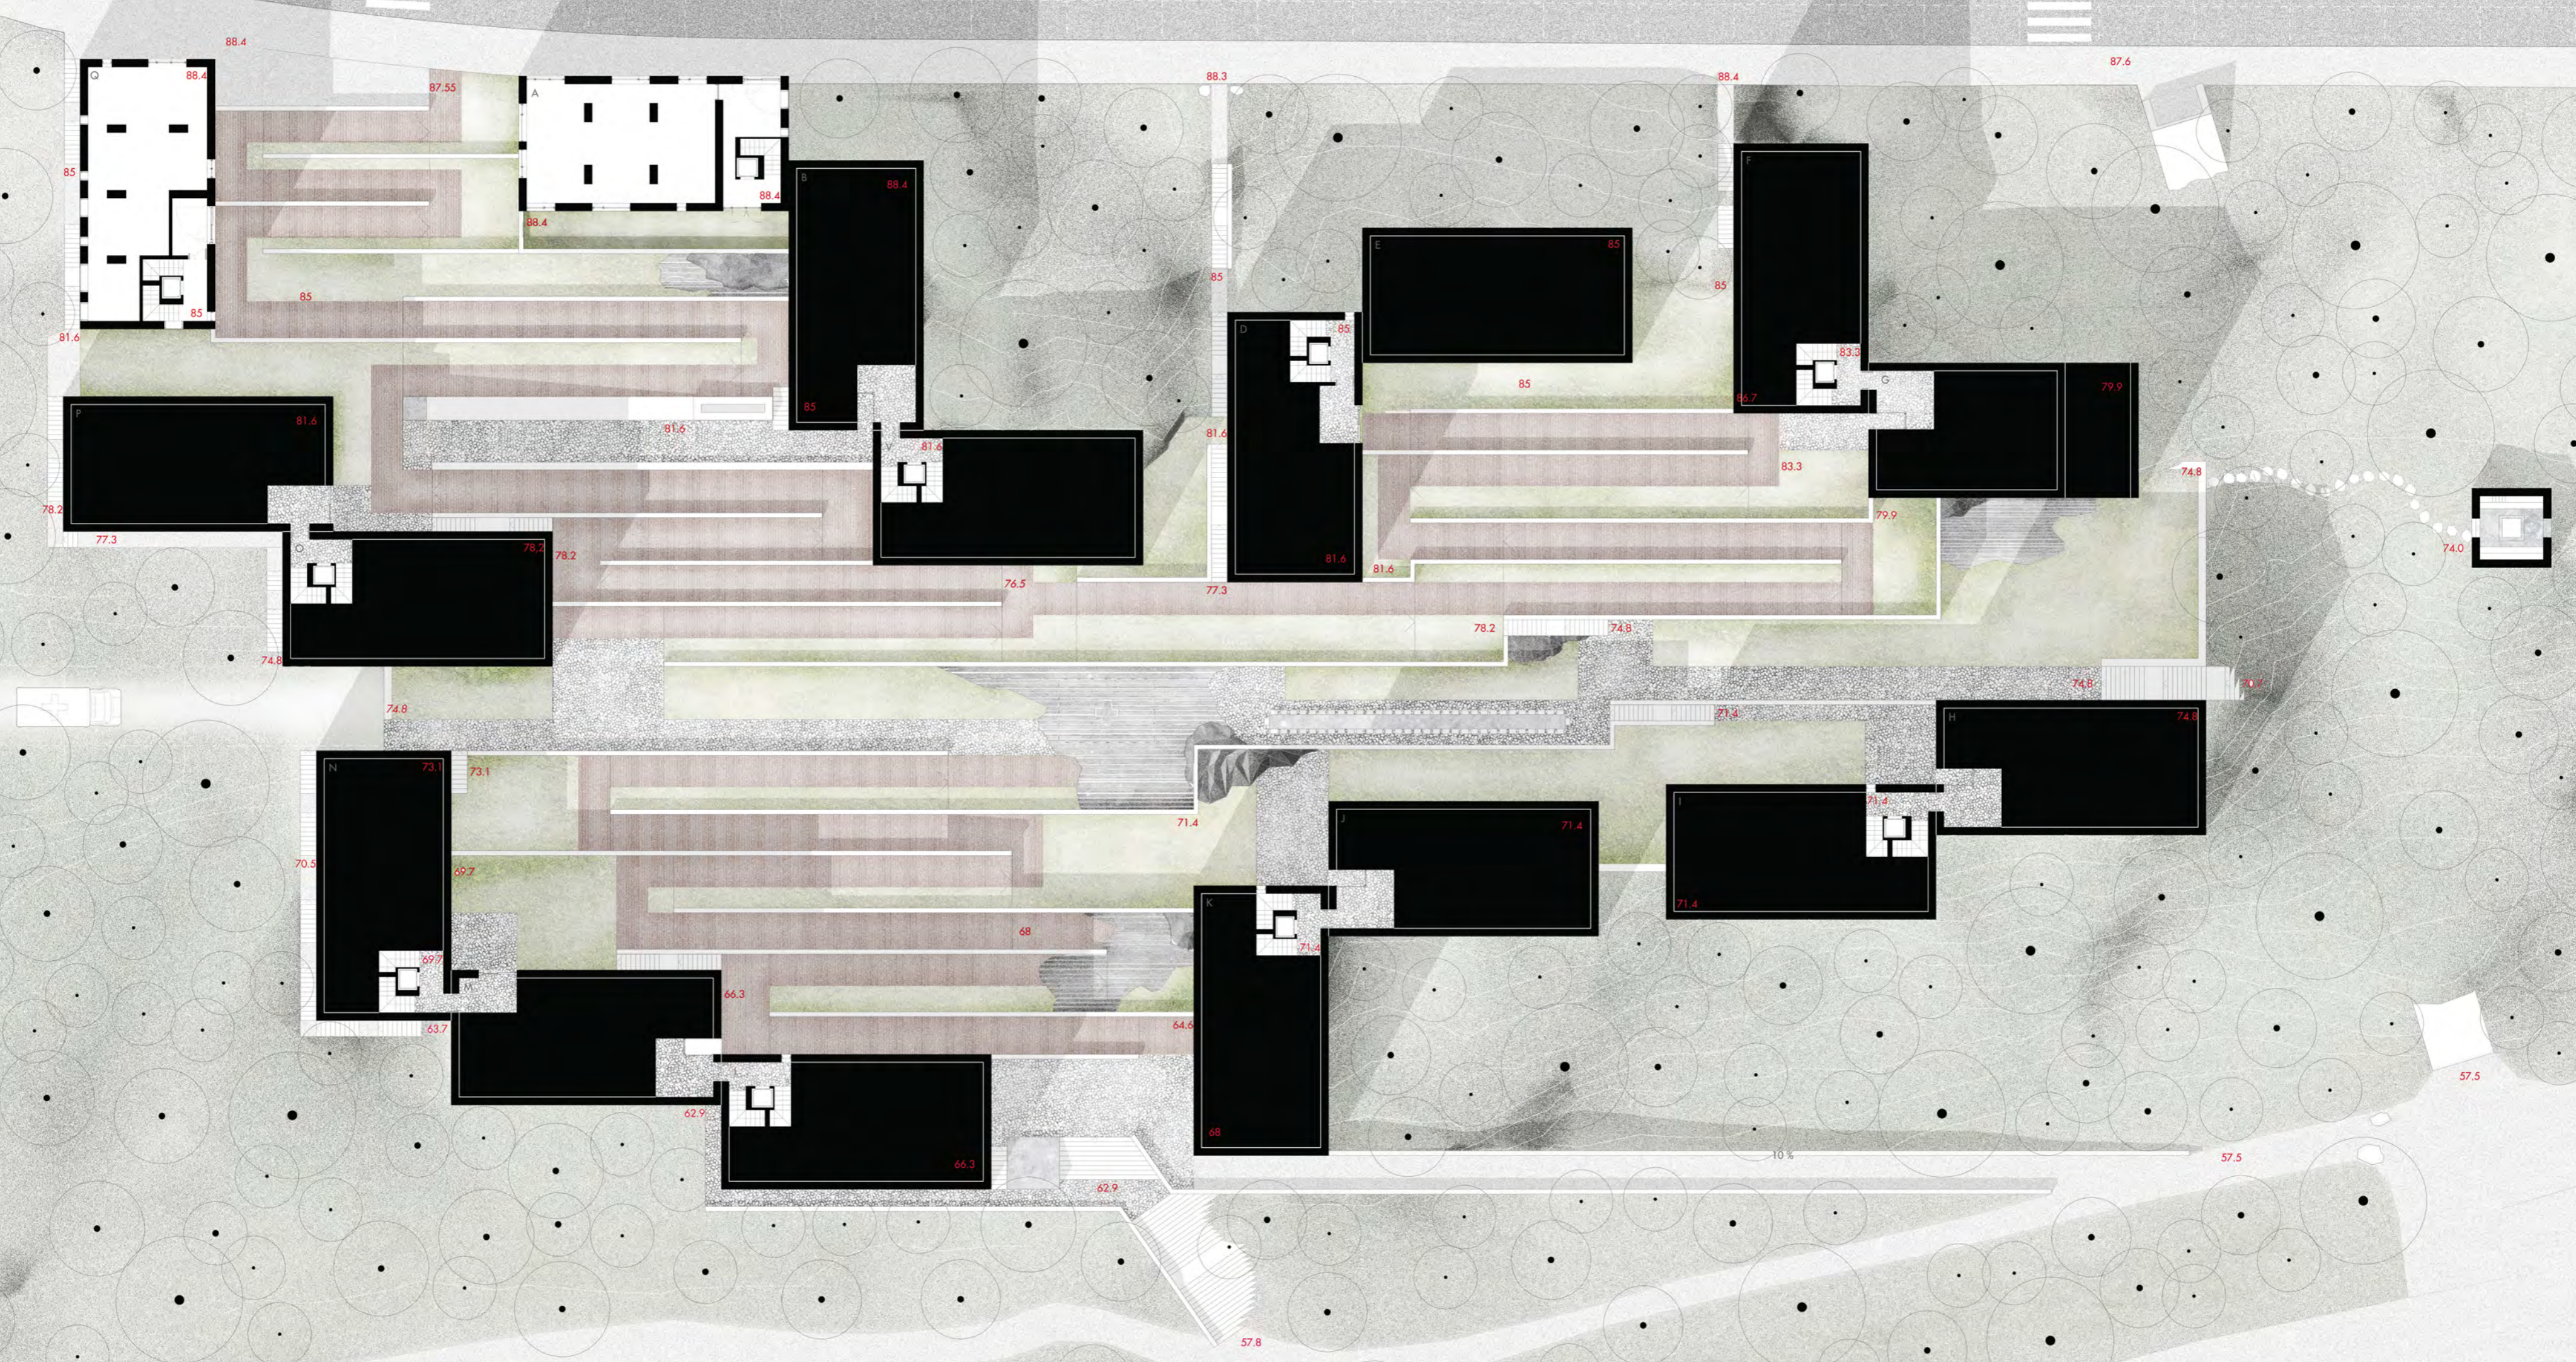

Alzado longitudinal A
e 1/300

