


## Superfícies programa

<b>ESPais COMUNS</b>	1060,05 m <sup>2</sup>
Recepció	217,30 m <sup>2</sup>
Restaurant	206,60 m <sup>2</sup>
Bar interior	107,60 m <sup>2</sup>
Bar exterior	15,40 m <sup>2</sup>
Nucli d'accés	39,70 m <sup>2</sup> (k 4 plantes)
Sala reunions	132,00 m <sup>2</sup>
Sala televisió	158,70 m <sup>2</sup>
Vestuari's piscina	31,50 m <sup>2</sup>
Cambres higièniques	12,25 m <sup>2</sup>
Recepció	8,50 m <sup>2</sup>
Restaurant	11,40 m <sup>2</sup>
Sala tv	
<b>SERVEIS I INSTAL·LACIONS</b>	508,00 m <sup>2</sup>
Administració/Direcció	22,00 m <sup>2</sup>
<b>Cuina</b>	
Magatzem	58,60 m <sup>2</sup>
Magatzem congelador	18,75 m <sup>2</sup>
Zona de treball	112,25 m <sup>2</sup>
Zona del bar	10,95 m <sup>2</sup>
Bugaderia	30,95 m <sup>2</sup>
Canbra comptadors+magatzem	27,25 m <sup>2</sup>
Sala instal·lacions	54,20 m <sup>2</sup>
<b>Espai del servei</b>	
Habitacions	20,75 m <sup>2</sup> (x4)
Bany's	4,00 m <sup>2</sup> (x4 habitacions)
Sala estar-menjador	60,85 m <sup>2</sup>
Cuina	13,20 m <sup>2</sup>
<b>ESPais PRIVATS</b>	1163,50 m <sup>2</sup>
<b>22 HABITACIONS</b>	25,00 m <sup>2</sup> x 22
Habitació	16,75 m <sup>2</sup>
Bany	5,45 m <sup>2</sup>
Rebedor	2,80 m <sup>2</sup>
<b>10 APARTAMENTS</b>	50,65 m <sup>2</sup> x 10
Habitació	16,15 m <sup>2</sup>
Sala estar-menjador	15,25 m <sup>2</sup>
Cuina	6,55 m <sup>2</sup>
Bany	9,10 m <sup>2</sup>
Rebedor	3,60 m <sup>2</sup>
<b>2 SUITES</b>	53,50 m <sup>2</sup> x 2
Habitació	21,95 m <sup>2</sup>
Sala d'estar	18,90 m <sup>2</sup>
Bany	6,25 m <sup>2</sup>
Espai jacuzzi	3,00 m <sup>2</sup>
Rebedor	3,40 m <sup>2</sup>
<b>APARCAMENT</b>	485,65 m <sup>2</sup>
<b>SUPERFICIE ÚTIL INTERIOR TOTAL</b>	3217,20 m <sup>2</sup>
<b>SUPERFICIE ÚTIL EXTERIOR TOTAL</b>	4871,36 m <sup>2</sup>
Terrasses Sud	588,42 m <sup>2</sup>
Piscina	1252,00 m <sup>2</sup>
Camins i jardins	3030,94 m <sup>2</sup>
<b>SUPERFICIE CONSTRUÏDA TOTAL</b>	3399,78 m <sup>2</sup>
<b>SUPERFICIE OCUPACIÓ PB</b>	2442,24 m <sup>2</sup>
<b>SUPERFICIE SOLAR</b>	7313,60 m <sup>2</sup>
<b>OCUPACIÓ</b>	33,50 %

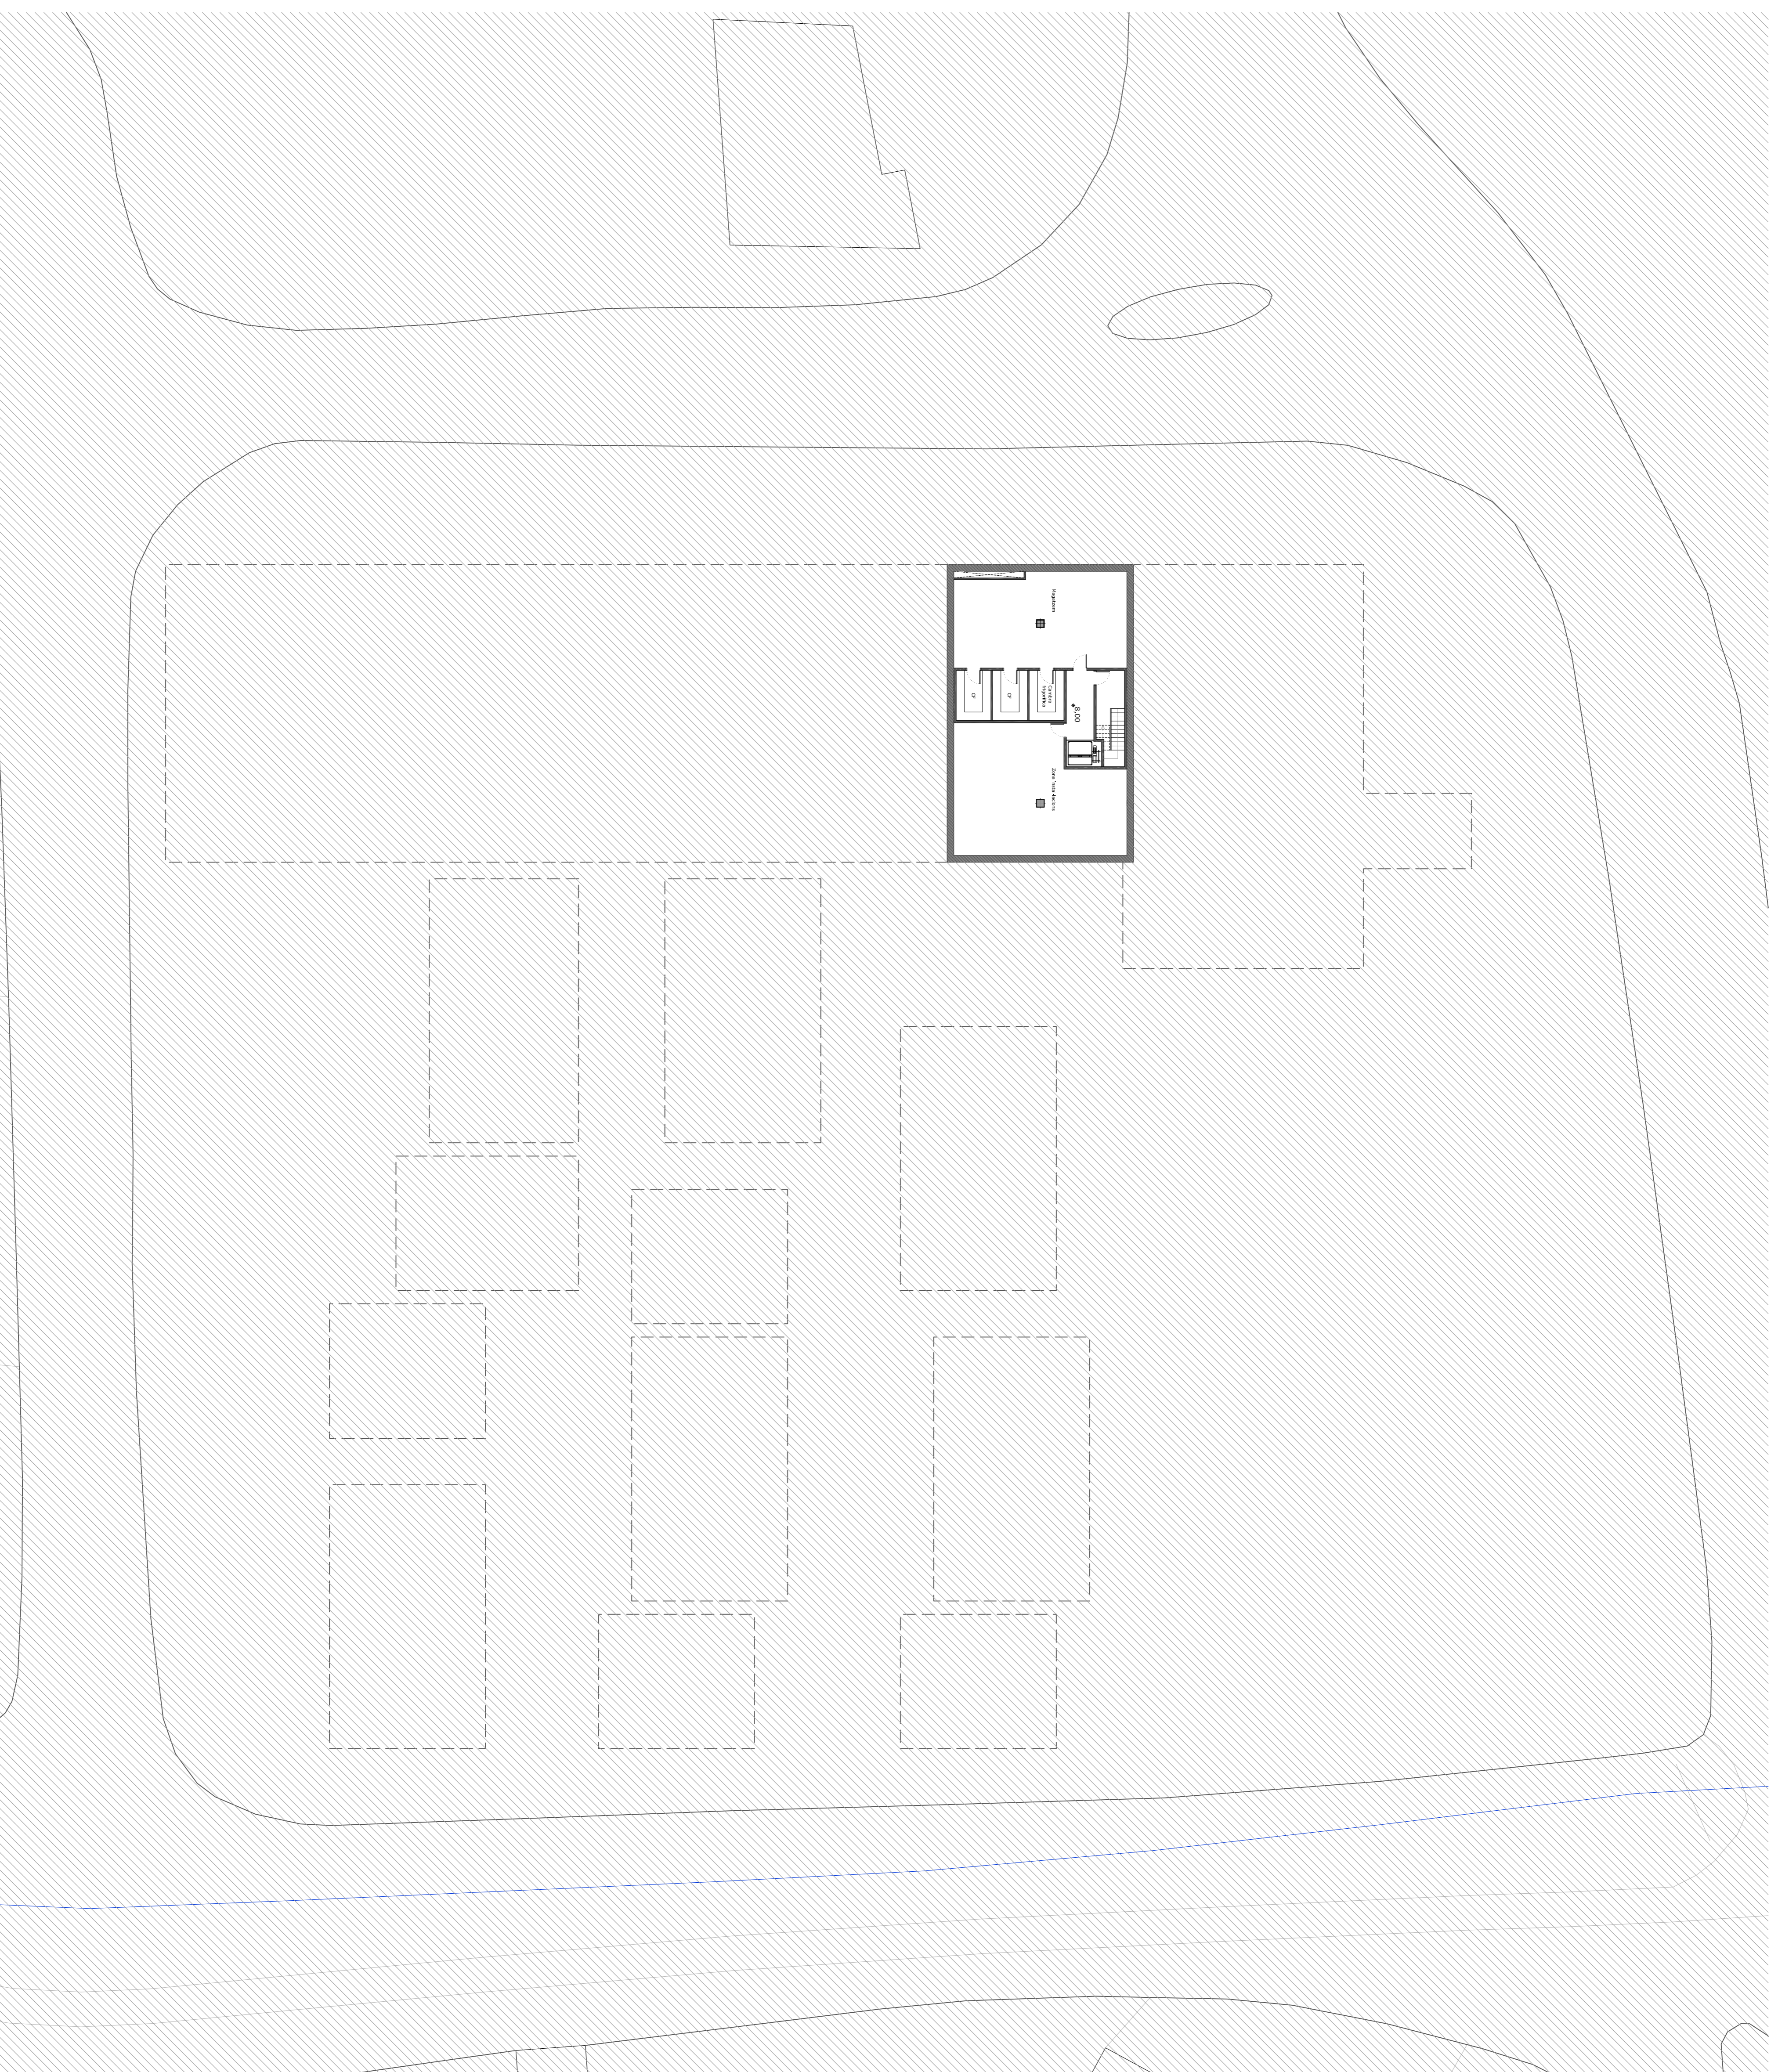

# P F C Aparthotel de 4\* al Port de la Selva

## programa i planta cota +8