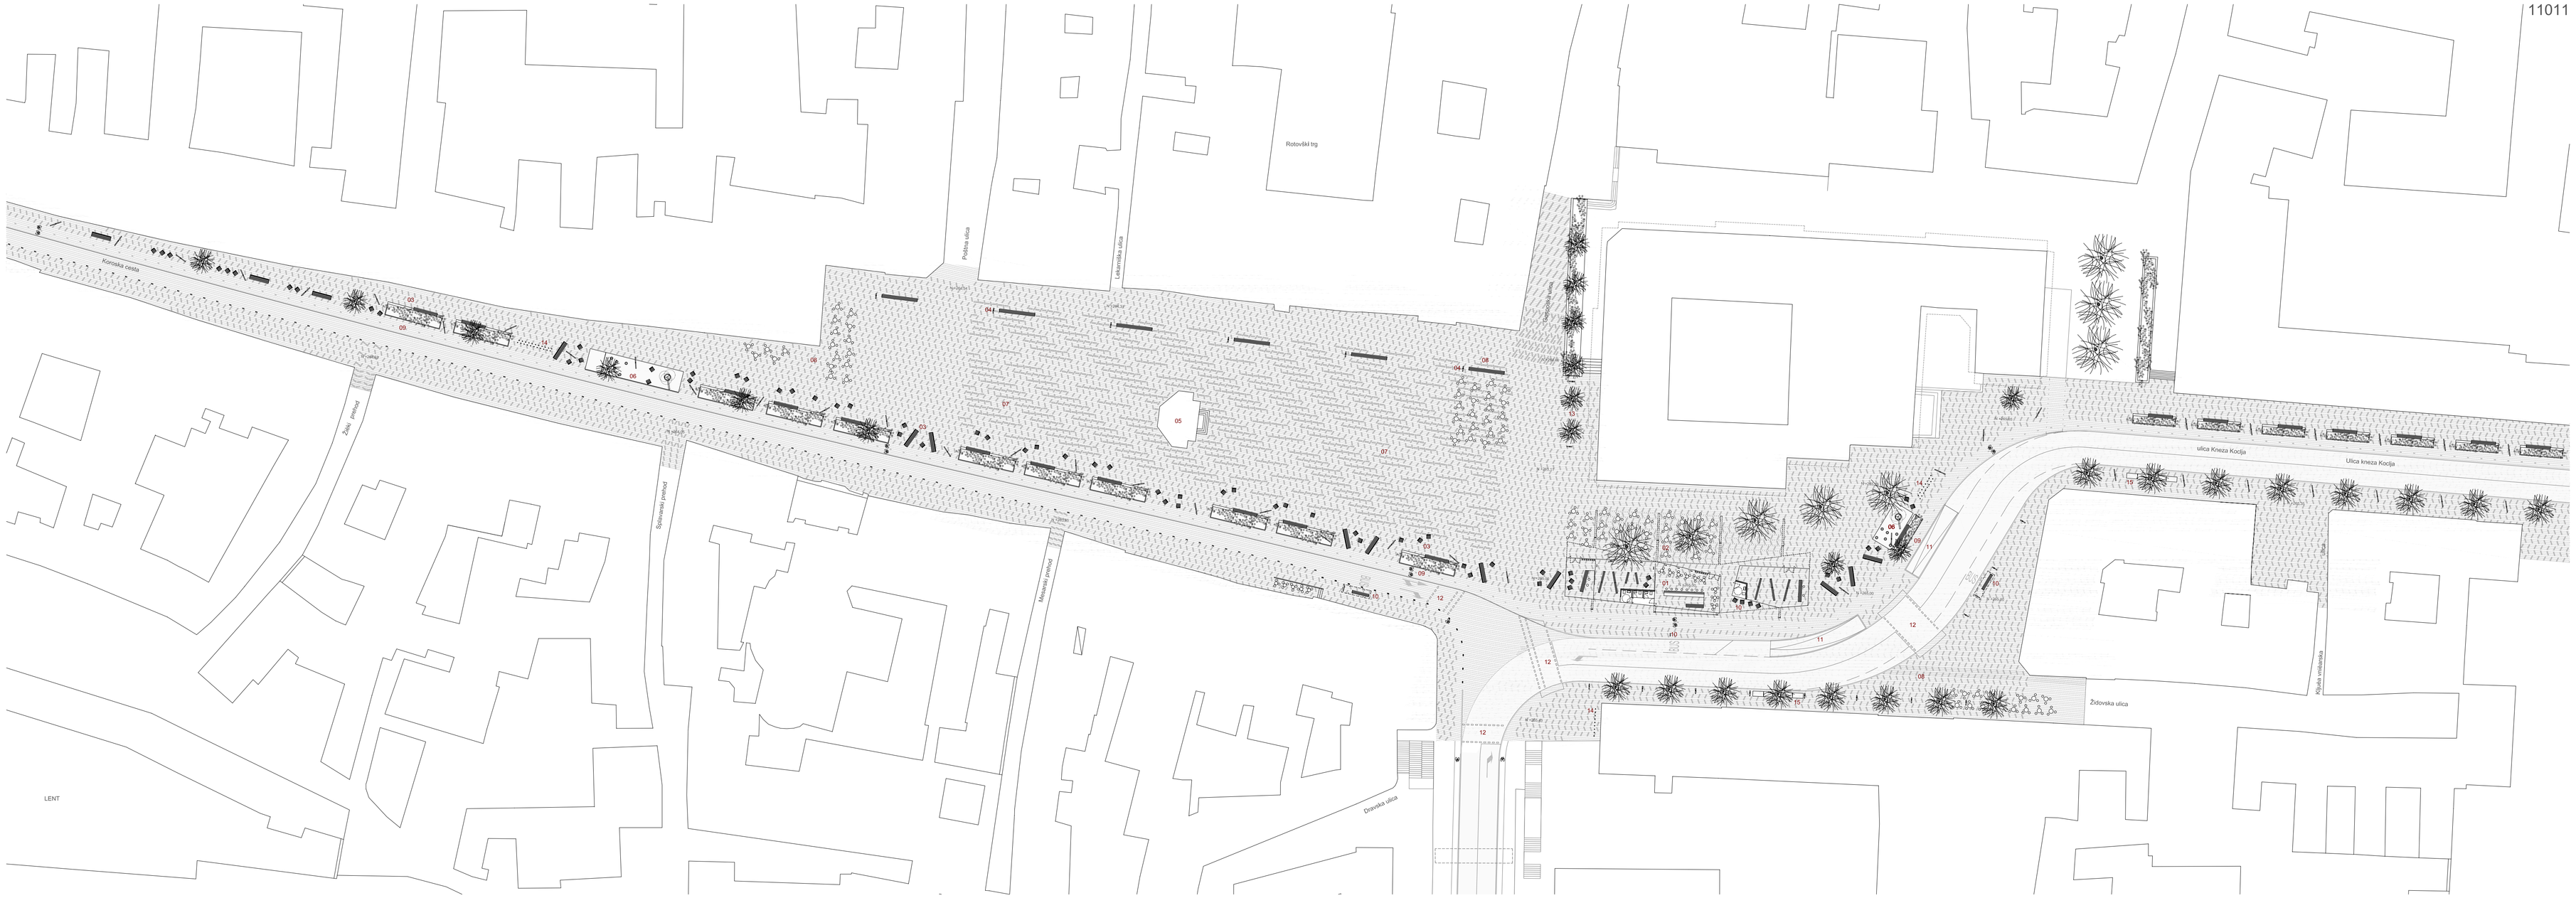

splošen opis prostorske in arhitekturne zasnove

Prelomna (pre)usmeritev od motornega prometa k pešcem, predstavlja vodilno nit vsebinske in prostorske preobrazbe območja glavnega trga v Mariboru. Glavni območji za pešce starega mestnega jedra, ki ju sestavljajo pomembne mestne historične ulice (Gosposka, Vetrinjska, Poštna in Lekarniška ulika) in ob močje Lenta (Žiški, Splavarski in Mesarski prehod ter Dravska ulica) pričujoča zasnova Glavnega trga naveže, poudari in učvrsti. Ključna je umestitev paviljona, ki s svojo podobo in postavitvijo v prostor trga poudari prednost peš povezav pred motornim prometom. Usmerja tako povezavo tokov pešcev kot motornega prometa in se najde v samem jedru teh povezav. Paviljon se tako iz vogala starega perona prestavi v sam center prizorišča - na stik med Glavnim trgom, starim peronom in glavnima ulicama za pešce, s čimer dobi novo vlogo in prostorsko pomembnost, kar omogoči njegovo intenzivno rabo, a tudi povrne vložena javna sredstva v novo mestno insfrastrukturo. Novo nastali mestni prostor tako poveže v enotno območje za pešce ulice Kneza Kocljа, Vetrinjske in Gosposke .

Opisana organizacija prostora omogoča, da se širše površine Glavnega trga združijo v enoten velik prostor s tremi različnimi značajsko opredeljenimi segmenti : (1) Območje Glavnega trga - namenjeno predvsem javnim prireditvam, (2) Območje Koroške ceste - namenjeno različnim družabnim dejavnostim ter (3) Območje starega perona, prostora, ki ga zavzame in oblikuje paviljon - družabna terasa. Ves opisani prostor povezuje tudi zasnova tlakovanja.

Ker PUP predvida postavitev paviljona v vogalu trga in je možno, da zaradi procuderalnih problemov sprememba ni možna, dodajamo tudi opcijo rešitve pozicije paviljona in prometa kot sta predvidena v PUP-u. S tem se ne izrabi v celoti prostoski potencial, ki ga ponuja nova prometna situacija.

Podolžna oblika celotnega tržnega prostora sugerira organizacijo urbanega opreme ki ji sledi. S smerjo tlaka poudari celovitost in povezanost prostora in se nadaljuje v samo notranjost paviljona kot dela tega traku. Mobilna urbana oprema se prilagaja specifičnosti prostora ter njegovi prej opisani rabi.

Glavne programske enote Trga
A prostor prireditev - Glavni trg
B prostor uličnih dejavnosti - Koroška cesta
C prostor trga-paviljona - Stari peron

prečne pešaške povezave (sever-jug)

01 paviljon (informacijsko središče, večnamenski prostor, kavarna, kiosk-trgovina, javno stranišče)
02 terasa paviljona
03 pas urbane opreme (zeleni otoki, klopi, sedeži in ludi)
04 pas visokih ludi in dolgih klopi
05 kužno znamenje
06 otroško igrišče
07 Glavni trg - prostor za mestne prireditve
08 terasa kavarne/restavracije
09 kolesarska steza
10 avtobusna postaja
11 možni uvoz / izvoz iz garaže
12 semaforizirani prehod za pešče in kolesarje
13 zakritev fasade z nadaljevanjem drevesne linije
14 parkrišče za kolesa
15 prostor za kontejnerje za smeti
N +... kota nivoja
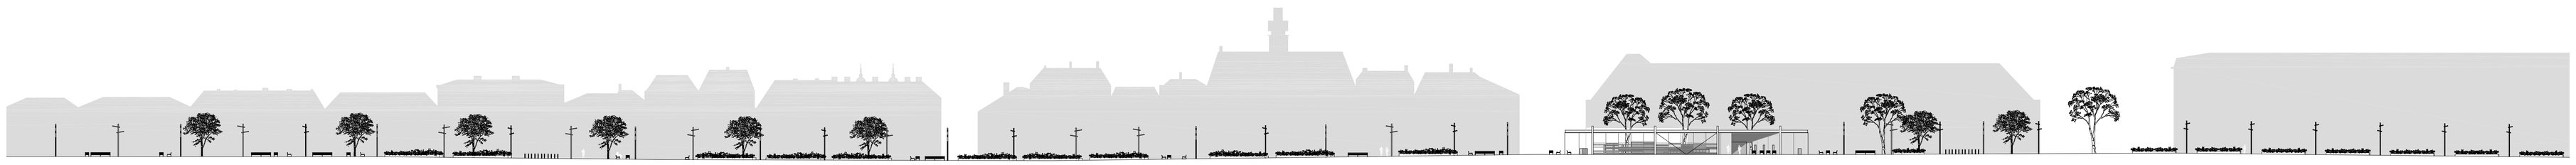
zeleni otok s klopjo
klop
stol
svetilka na drogu