


INTERVECCIONS I MATERIALS

MATERIALS I PROPIETATS

ECOARIDS

Tenim a l'abast una varietat d'ecoarids provinents de la Planta de RCD amb propietats diferents: granulometries, densitats... que també es poden combinar o recolzar en altres elements per donar solució a diferents necessitats del projecte. Les intervencions que demana el projecte són d'àmbit enginyeria: camins, pistes, reblments, confencions, drenatge... Per això aprofitem l'oportunitat d'integrar aquest material en el projecte.

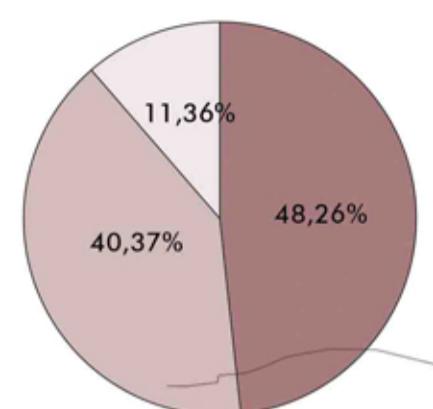

FORMIGÓ 48,26% 15.600 m³
CERÀMIC 40,37% 13.120 m³
PEDRA 11,36% 3.692 m³

ARID RECICLAT: 32.500 m³ ANUALS
65.000 T

SORRES DE FORMIGÓ 0-10 mm.

prefabricats de formigó, vorades, llambordes

FINS (TOT-U) FORMIGÓ 0-20 mm.

voreres i bases de paviments, aparcaments formigonats o asfaltats, bases, subbases. També s'empra en capes superficials per a paviments per aparcaments tous, camins i pistes forestals, bases de formigó, anivellació i rebliment de terrenys per a polígons i naus industrials.

TOT-U FORMIGÓ 0-40 mm.

voreres i bases de paviments, aparcaments formigonats o asfaltats, bases, subbases i també s'empra com a capa superficial per a paviments per aparcaments tous, camins i pistes forestals, bases de formigó, anivellació i rebliment de terrenys per a polígons i naus industrials.

GRAVA FORMIGÓ 20-40 mm.

cobertes transitables i invertides, voreres i bases de paviments, aparcaments formigonats o asfaltats, trasdossats de murs, rebliment de bases, bases i subbases, capes drenants, drenatges de murs, accessos a obres, anivellació i rebliment de terrenys per a polígons i naus industrials així com per a estabilització.

GRAVA FORMIGÓ 40-70 mm.

trasdossats de murs, capes drenants, drenatges de murs, accessos d'obres i per a estabilització de terrenys.

FINS (TOT-U) CERÀMIC 0-20 mm.



voreres i bases de paviments, aparcaments formigonats o asfaltats, bases, subbases i també s'empra com a capa superficial per a paviments per aparcaments tous, camins i pistes forestals, bases de formigó, anivellació i rebliment de terrenys per a polígons i naus industrials.

GRAVA CERÀMIC 20-40 mm.

voreres i bases de paviments, aparcaments formigonats o asfaltats, trasdossats de murs, bases i subbases, així com en camins i pistes forestals, capes drenants, drenatges de murs bases de formigó o accessos a obres. També pot ser empat per l'anivellació i rebliment de terrenys per a polígons industrials, i estabilització de terrenys.

CERAMICA EN STOCK ALMAR

La fabricà d'Almar té en stock palets amb càrregues de diferents peces ceràmiques aptes per a utilitzar. La idea és incorporar en les intervencions algunes d'aquestes peces.

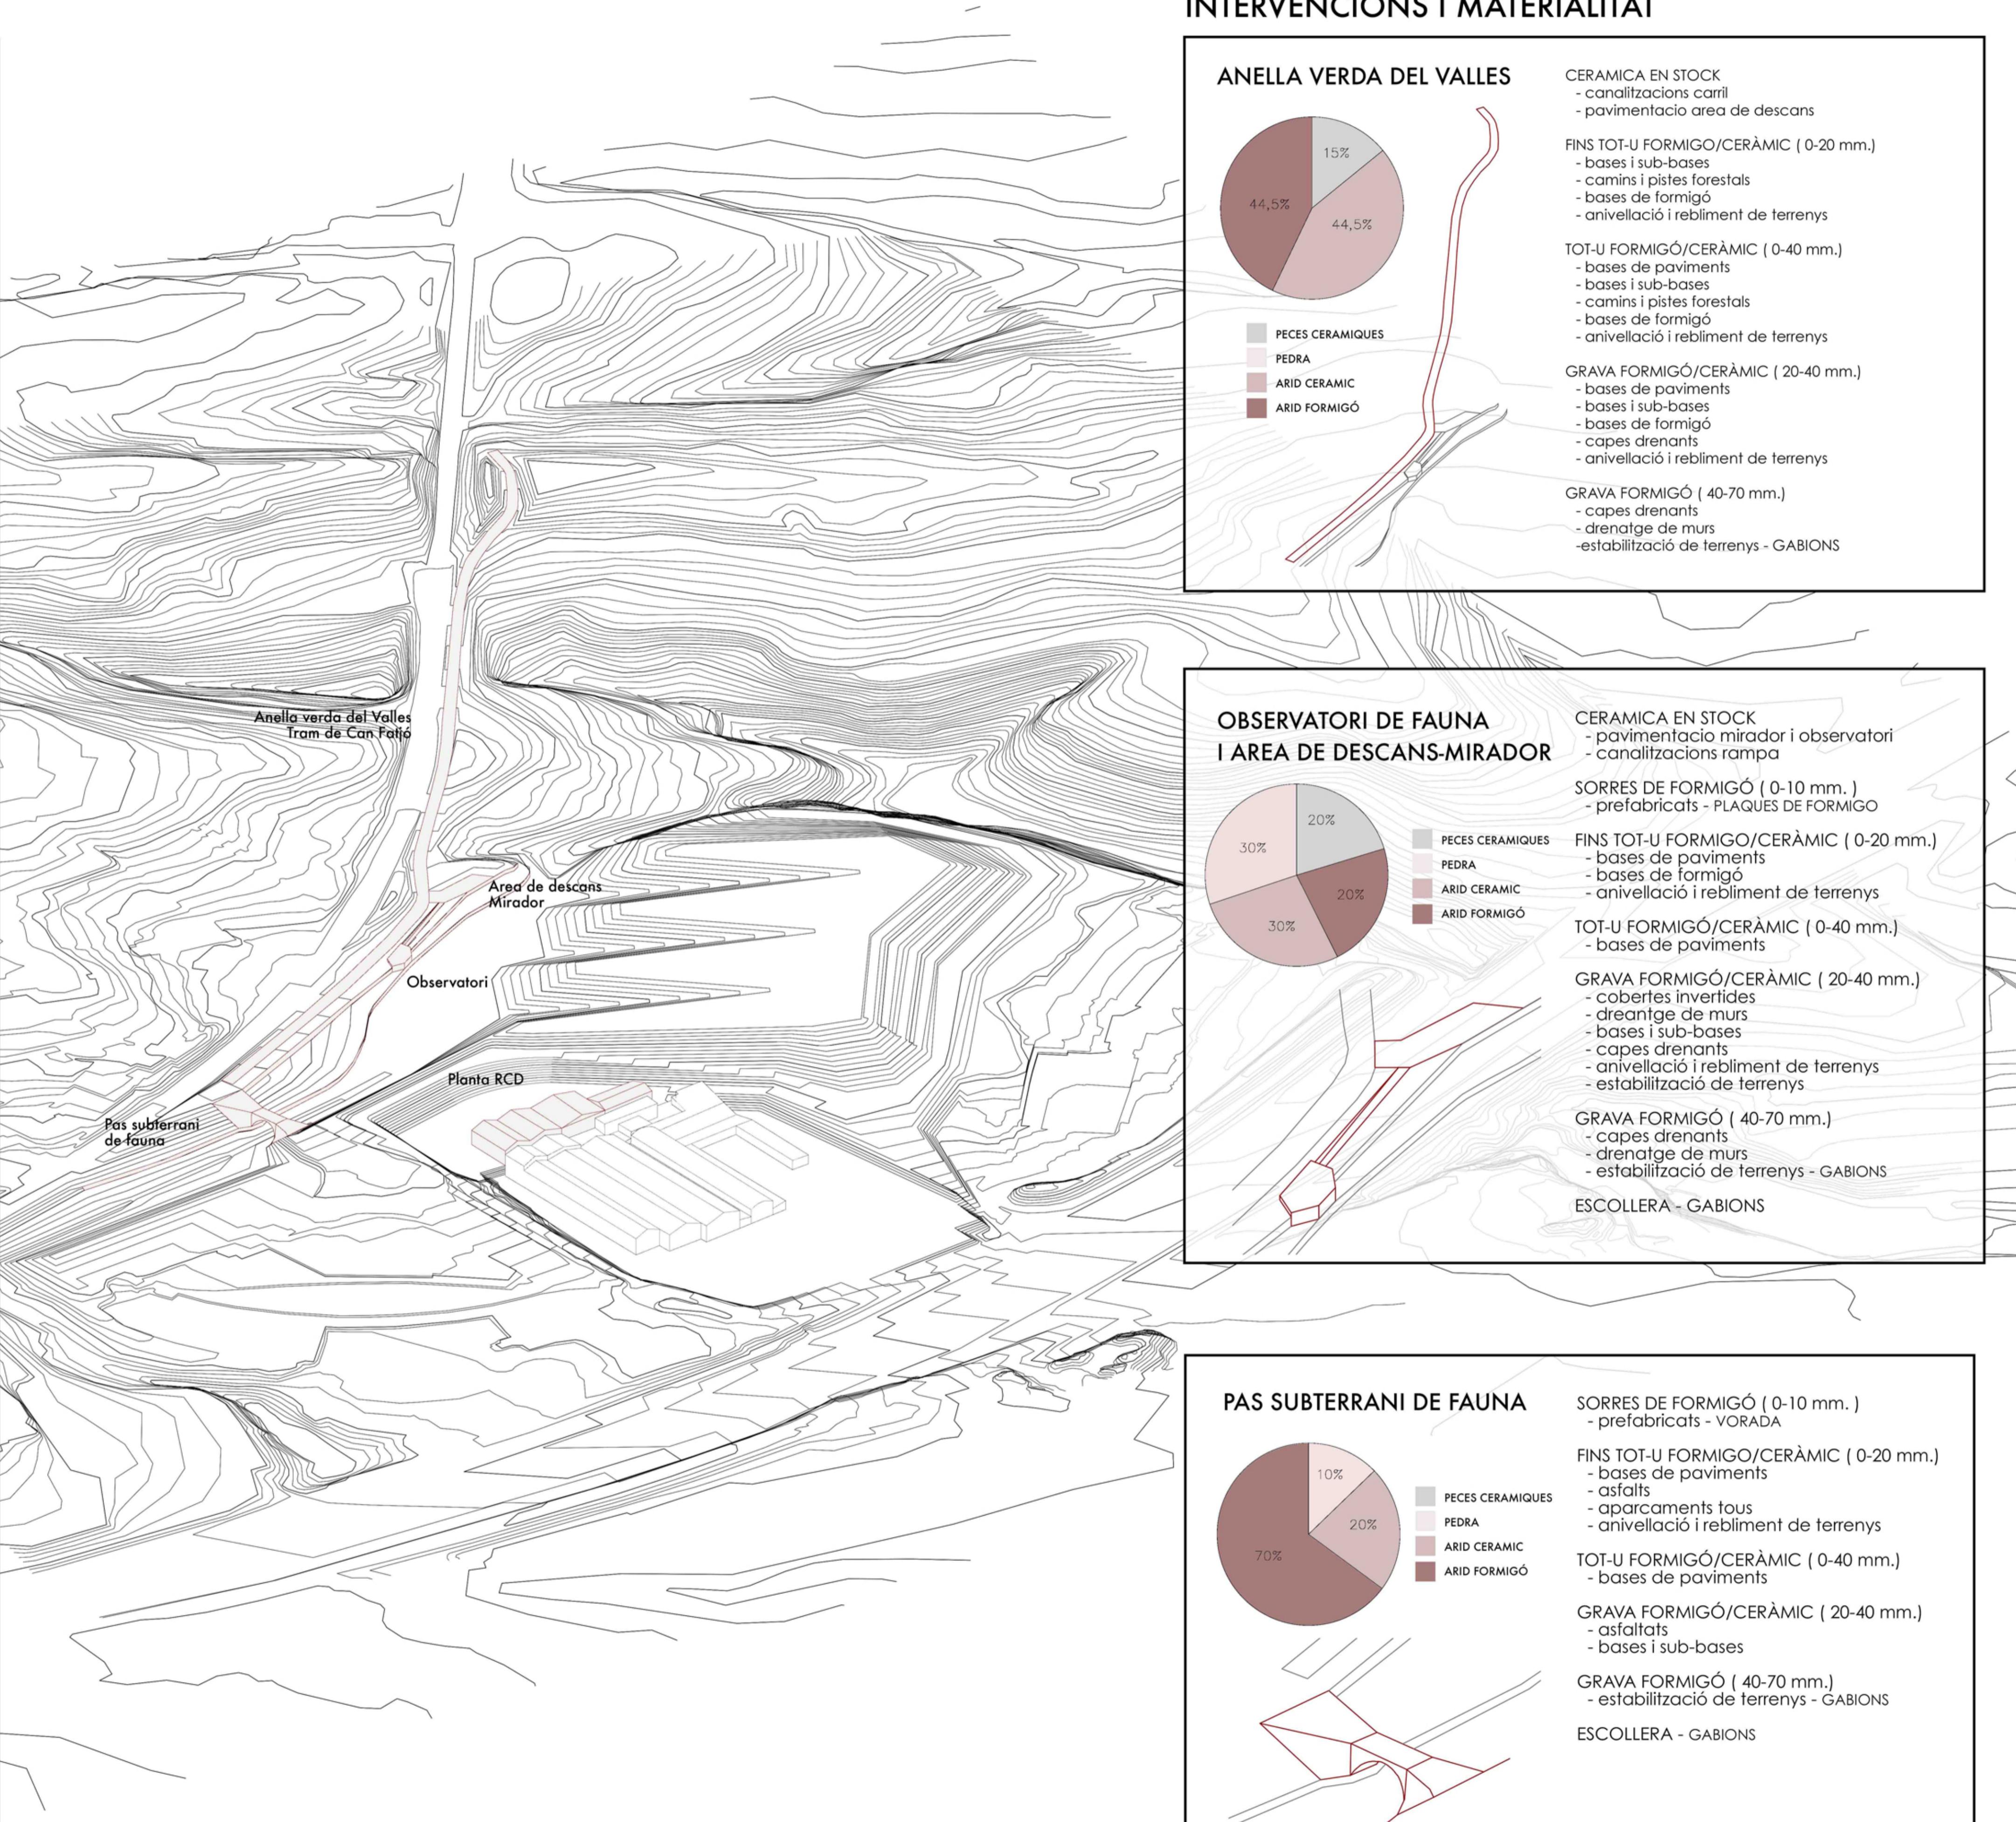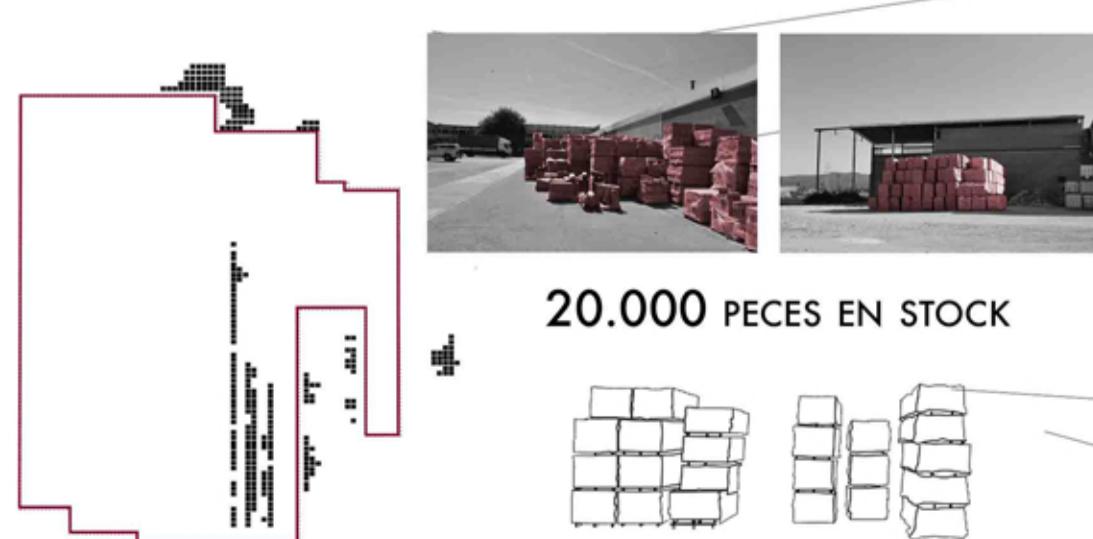

INTERVENCIONS I MATERIALITAT

ANELLA VERDA DEL VALLES

CERAMICA EN STOCK
- canalitzacions caril
- pavimentació area de descans

FINS TOT-U FORMIGO/CERÀMIC (0-20 mm.)
- bases i sub-bases
- camins i pistes forestals
- bases de formigó
- anivellació i rebliment de terrenys

TOT-U FORMIGÓ/CERÀMIC (0-40 mm.)
- bases de paviments
- bases i sub-bases
- camins i pistes forestals
- bases de formigó
- anivellació i rebliment de terrenys

GRAVA FORMIGÓ/CERÀMIC (20-40 mm.)
- bases de paviments
- bases i sub-bases
- bases de formigó
- capes drenants
- anivellació i rebliment de terrenys

GRAVA FORMIGÓ (40-70 mm.)
- capes drenants
- drenatge de murs
- estabilització de terrenys - GABIONS

CERAMICA EN STOCK
- pavimentació mirador i observatori
- canalitzacions rampa

SORRES DE FORMIGÓ (0-10 mm.)
- prefabricats - PLAQUES DE FORMIGO

FINS TOT-U FORMIGO/CERÀMIC (0-20 mm.)
- bases de paviments
- bases de formigó
- anivellació i rebliment de terrenys

TOT-U FORMIGÓ/CERÀMIC (0-40 mm.)
- bases de paviments

GRAVA FORMIGÓ/CERÀMIC (20-40 mm.)
- cobertes invertides
- drenatge de murs
- bases i sub-bases
- capes drenants
- anivellació i rebliment de terrenys
- estabilització de terrenys

GRAVA FORMIGÓ (40-70 mm.)
- capes drenants
- drenatge de murs
- estabilització de terrenys - GABIONS

ESCOLLERA - GABIONS

SORRES DE FORMIGÓ (0-10 mm.)
- prefabricats - VORADA

FINS TOT-U FORMIGO/CERÀMIC (0-20 mm.)
- bases de paviments
- asfals
- aparcaments tous
- anivellació i rebliment de terrenys

TOT-U FORMIGÓ/CERÀMIC (0-40 mm.)
- bases de paviments

GRAVA FORMIGÓ/CERÀMIC (20-40 mm.)
- asfaltats
- bases i sub-bases

GRAVA FORMIGÓ (40-70 mm.)
- estabilització de terrenys - GABIONS

ESCOLLERA - GABIONS