


Node intermodal  
**Node intermodal. Planta +8.50**

E: 1/200

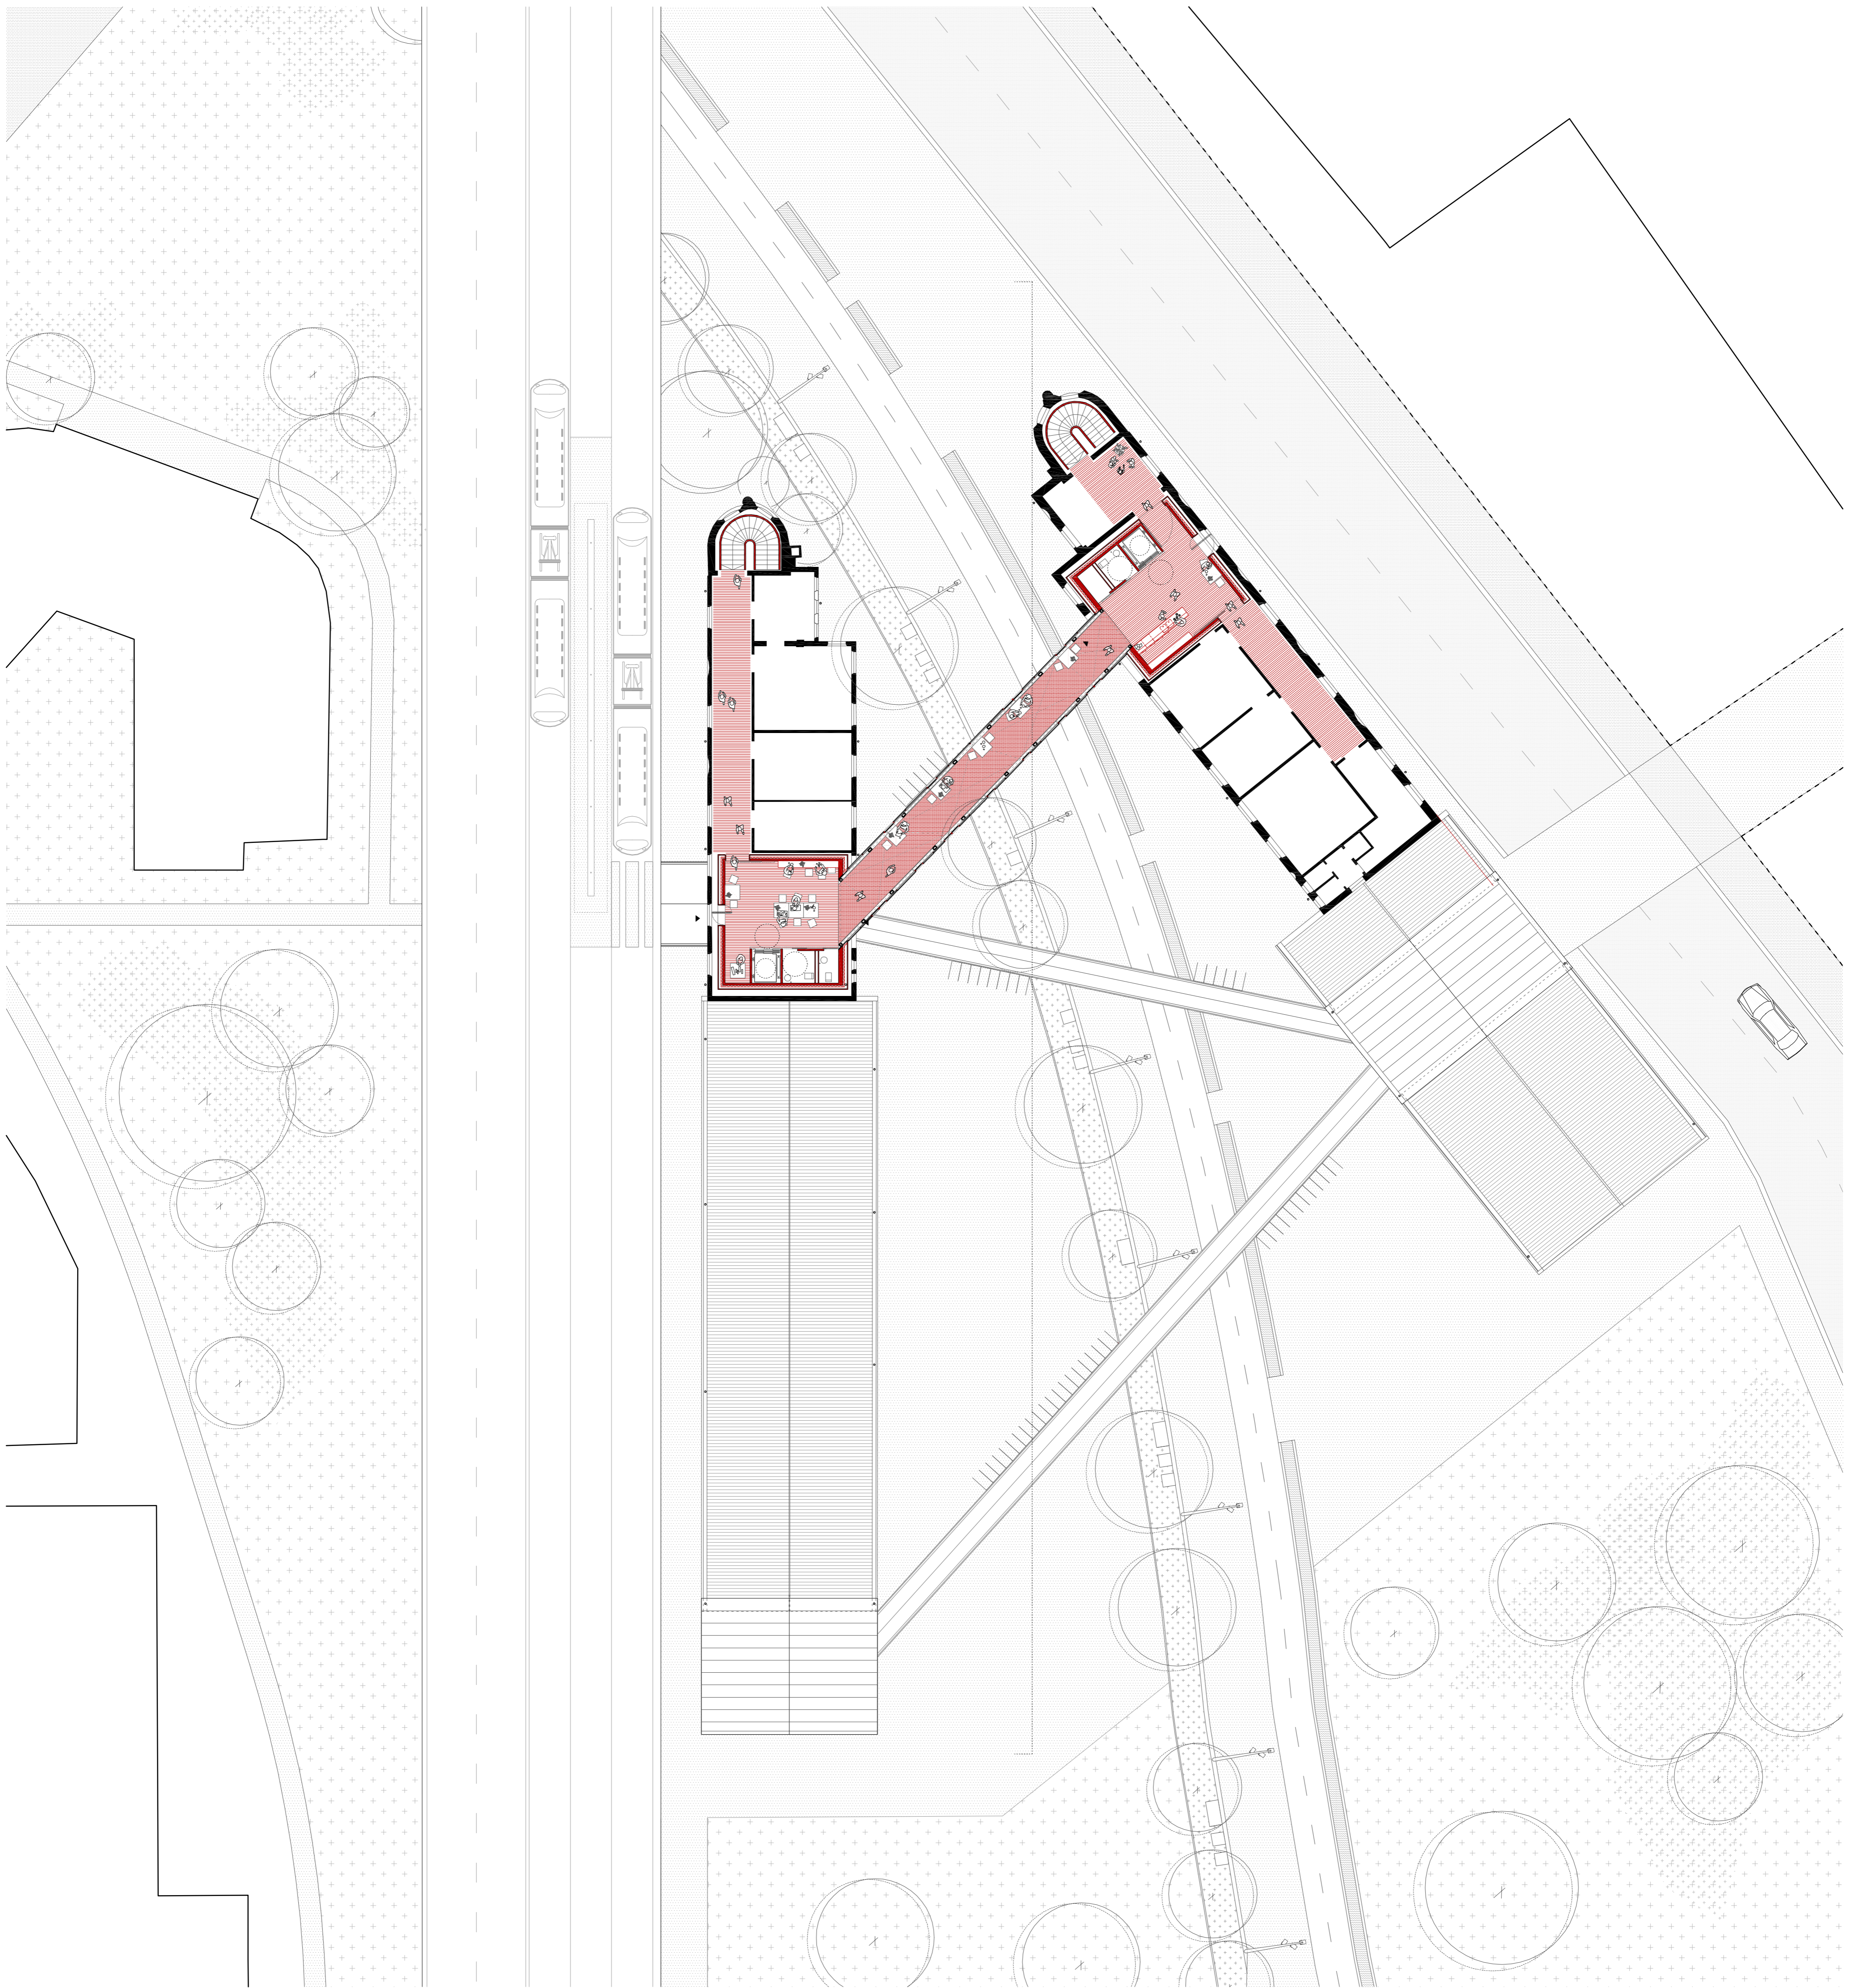

**Node intermodal**  
Reformulació del Viale del Lavoro

Alumne: Santi Pérez Huertas  
ETSAV | P.F.C. juny 2015