Planta Sotacoberta +133,82 m

Disposició Geomètrica

Aquesta planta és estrictament privada ja que només hi ha la sala de màquines, al costat est de la coberta hivernacle. Aquesta sala té obertures que permeten una ventilació constant.

Disposició de programa

6) Instal·lacions
- 6.1 Sala de màquines

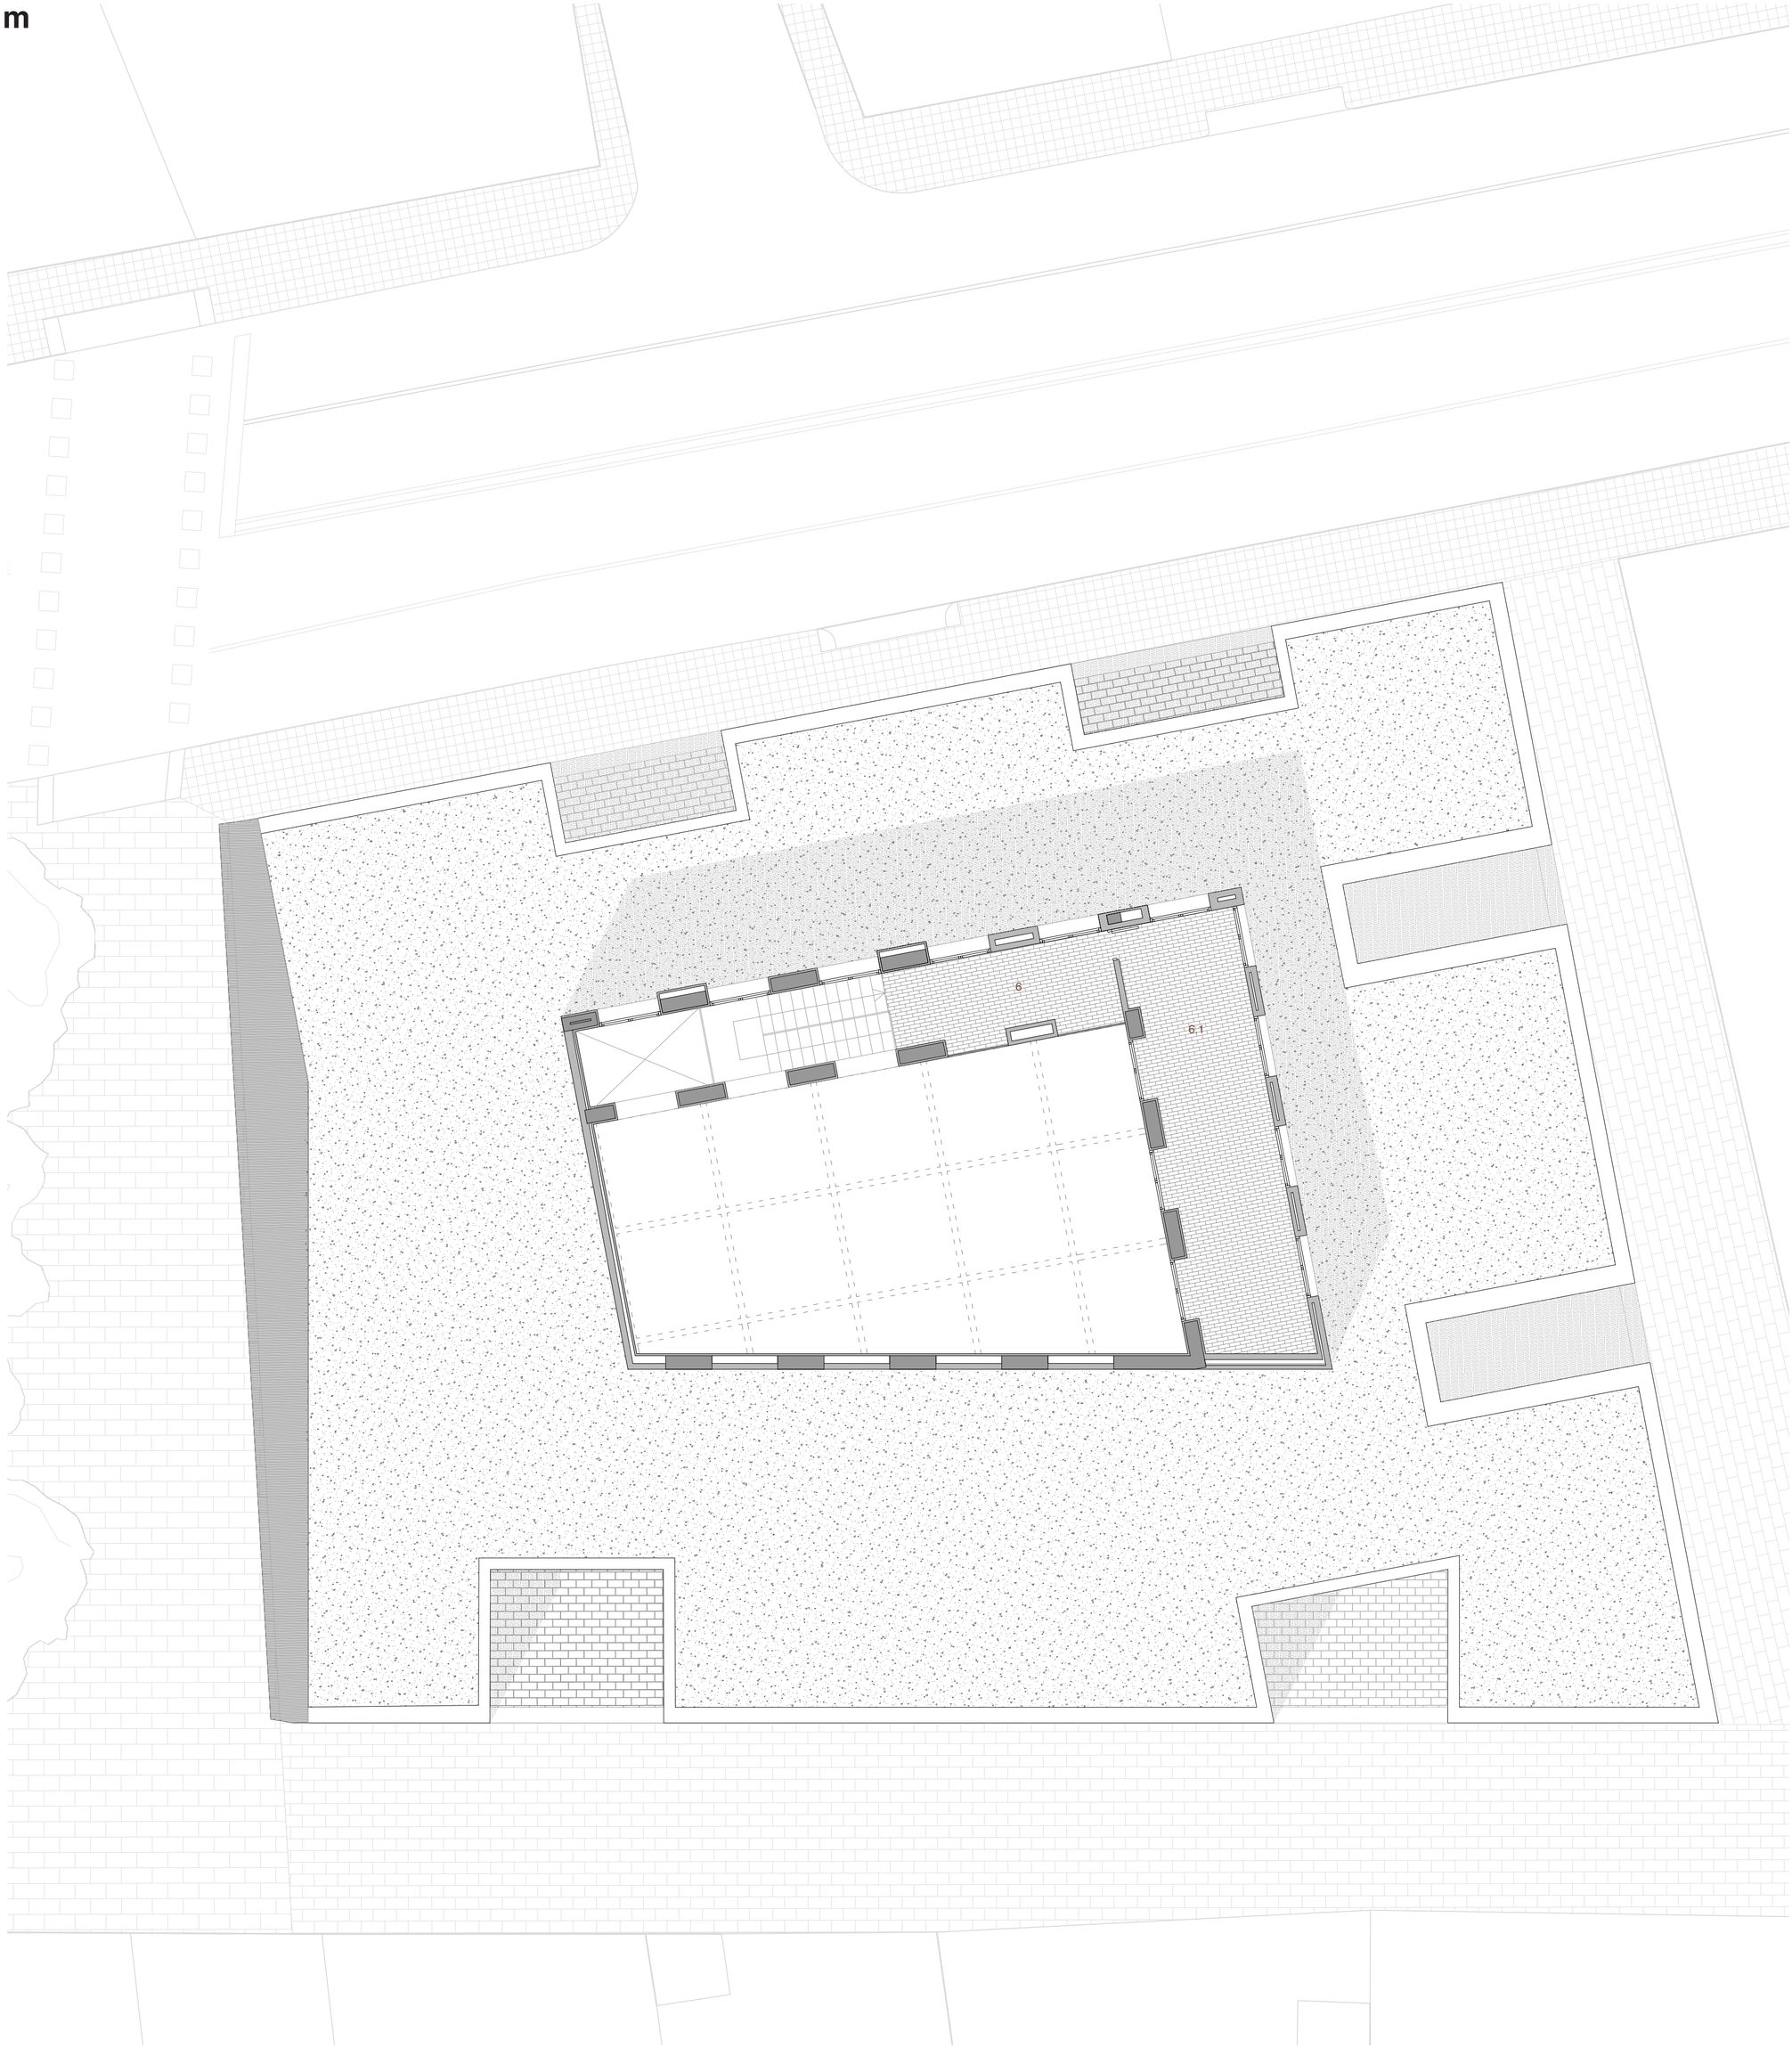

Alçat Passeig de la Bonanova