



Alcat Lateral

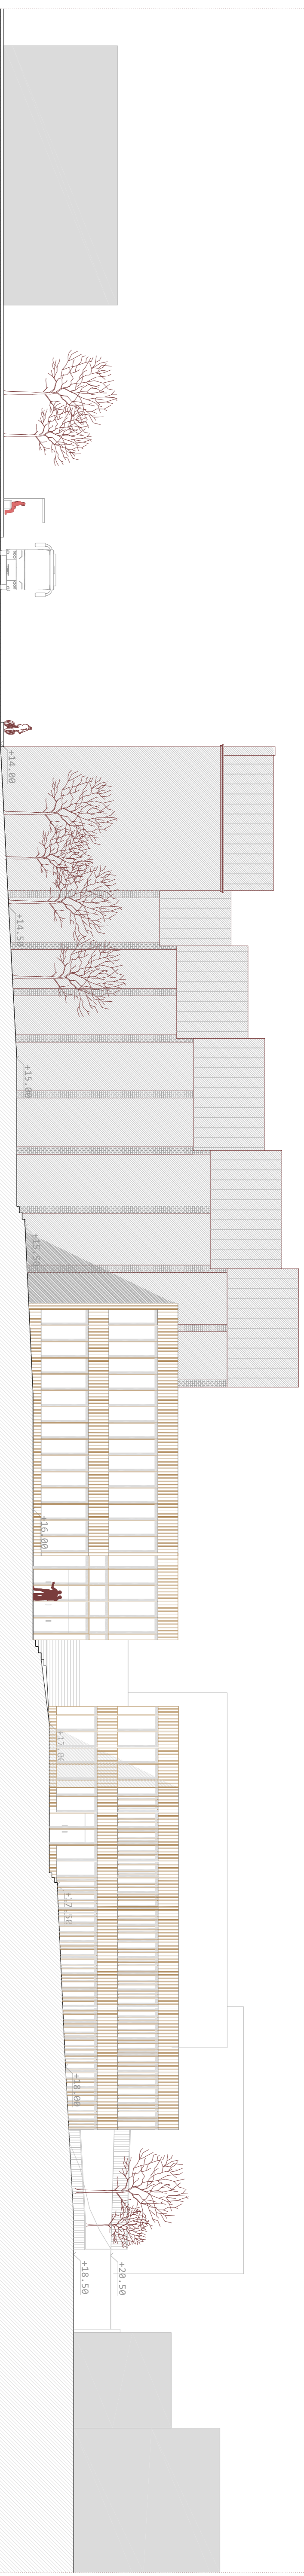

Secció I-I'

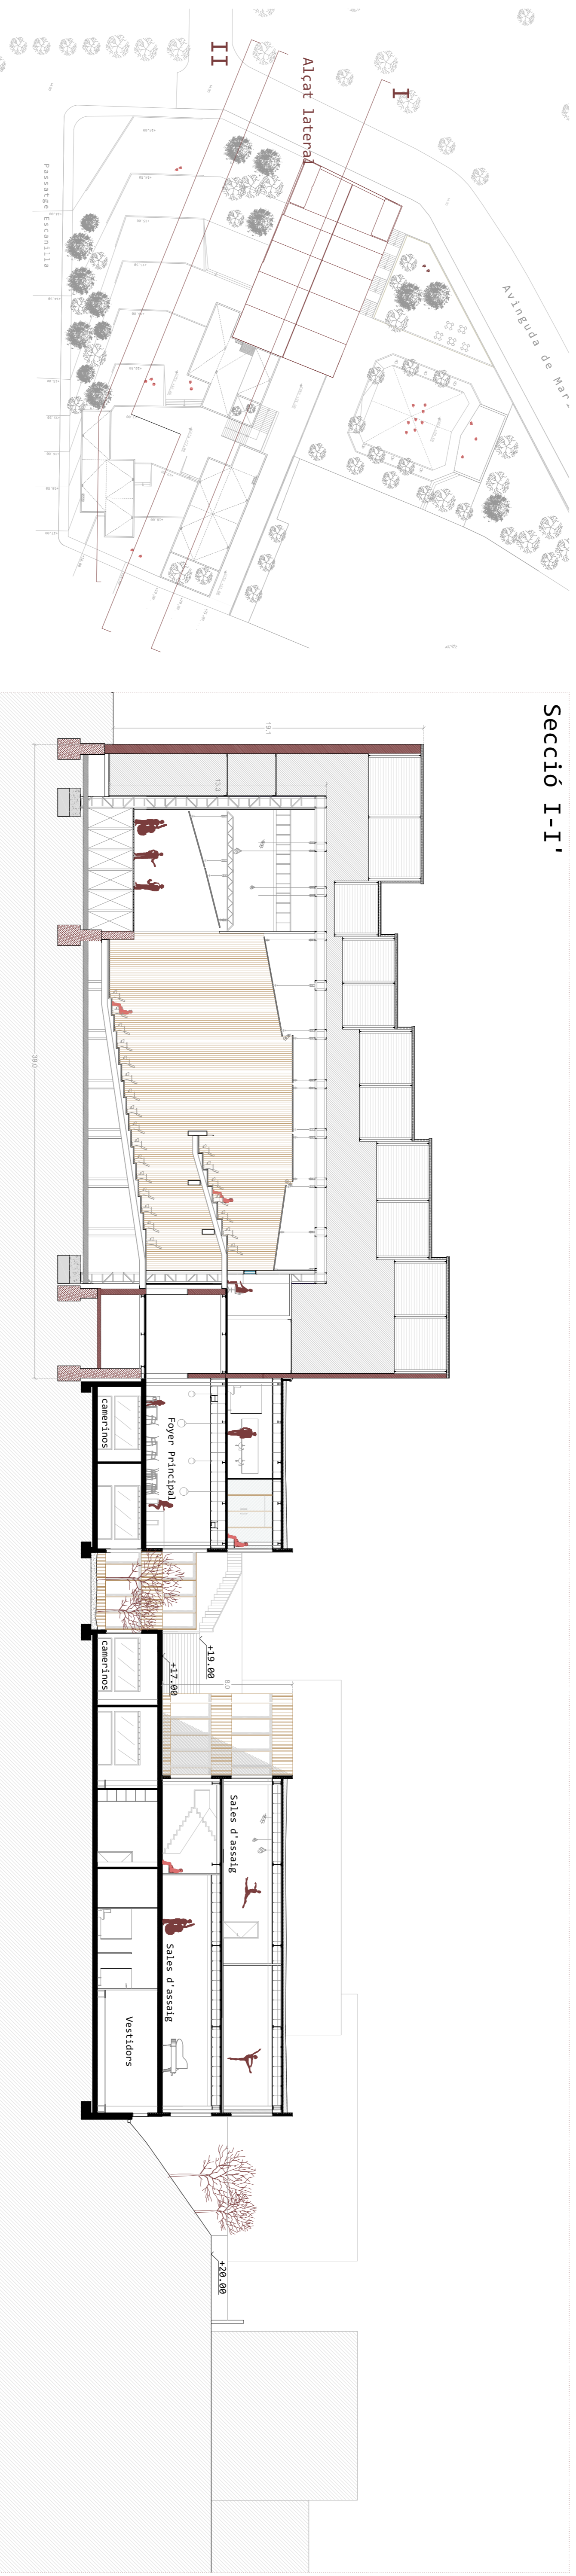

Secció II-II'

