



PLANTA SOTERRANI

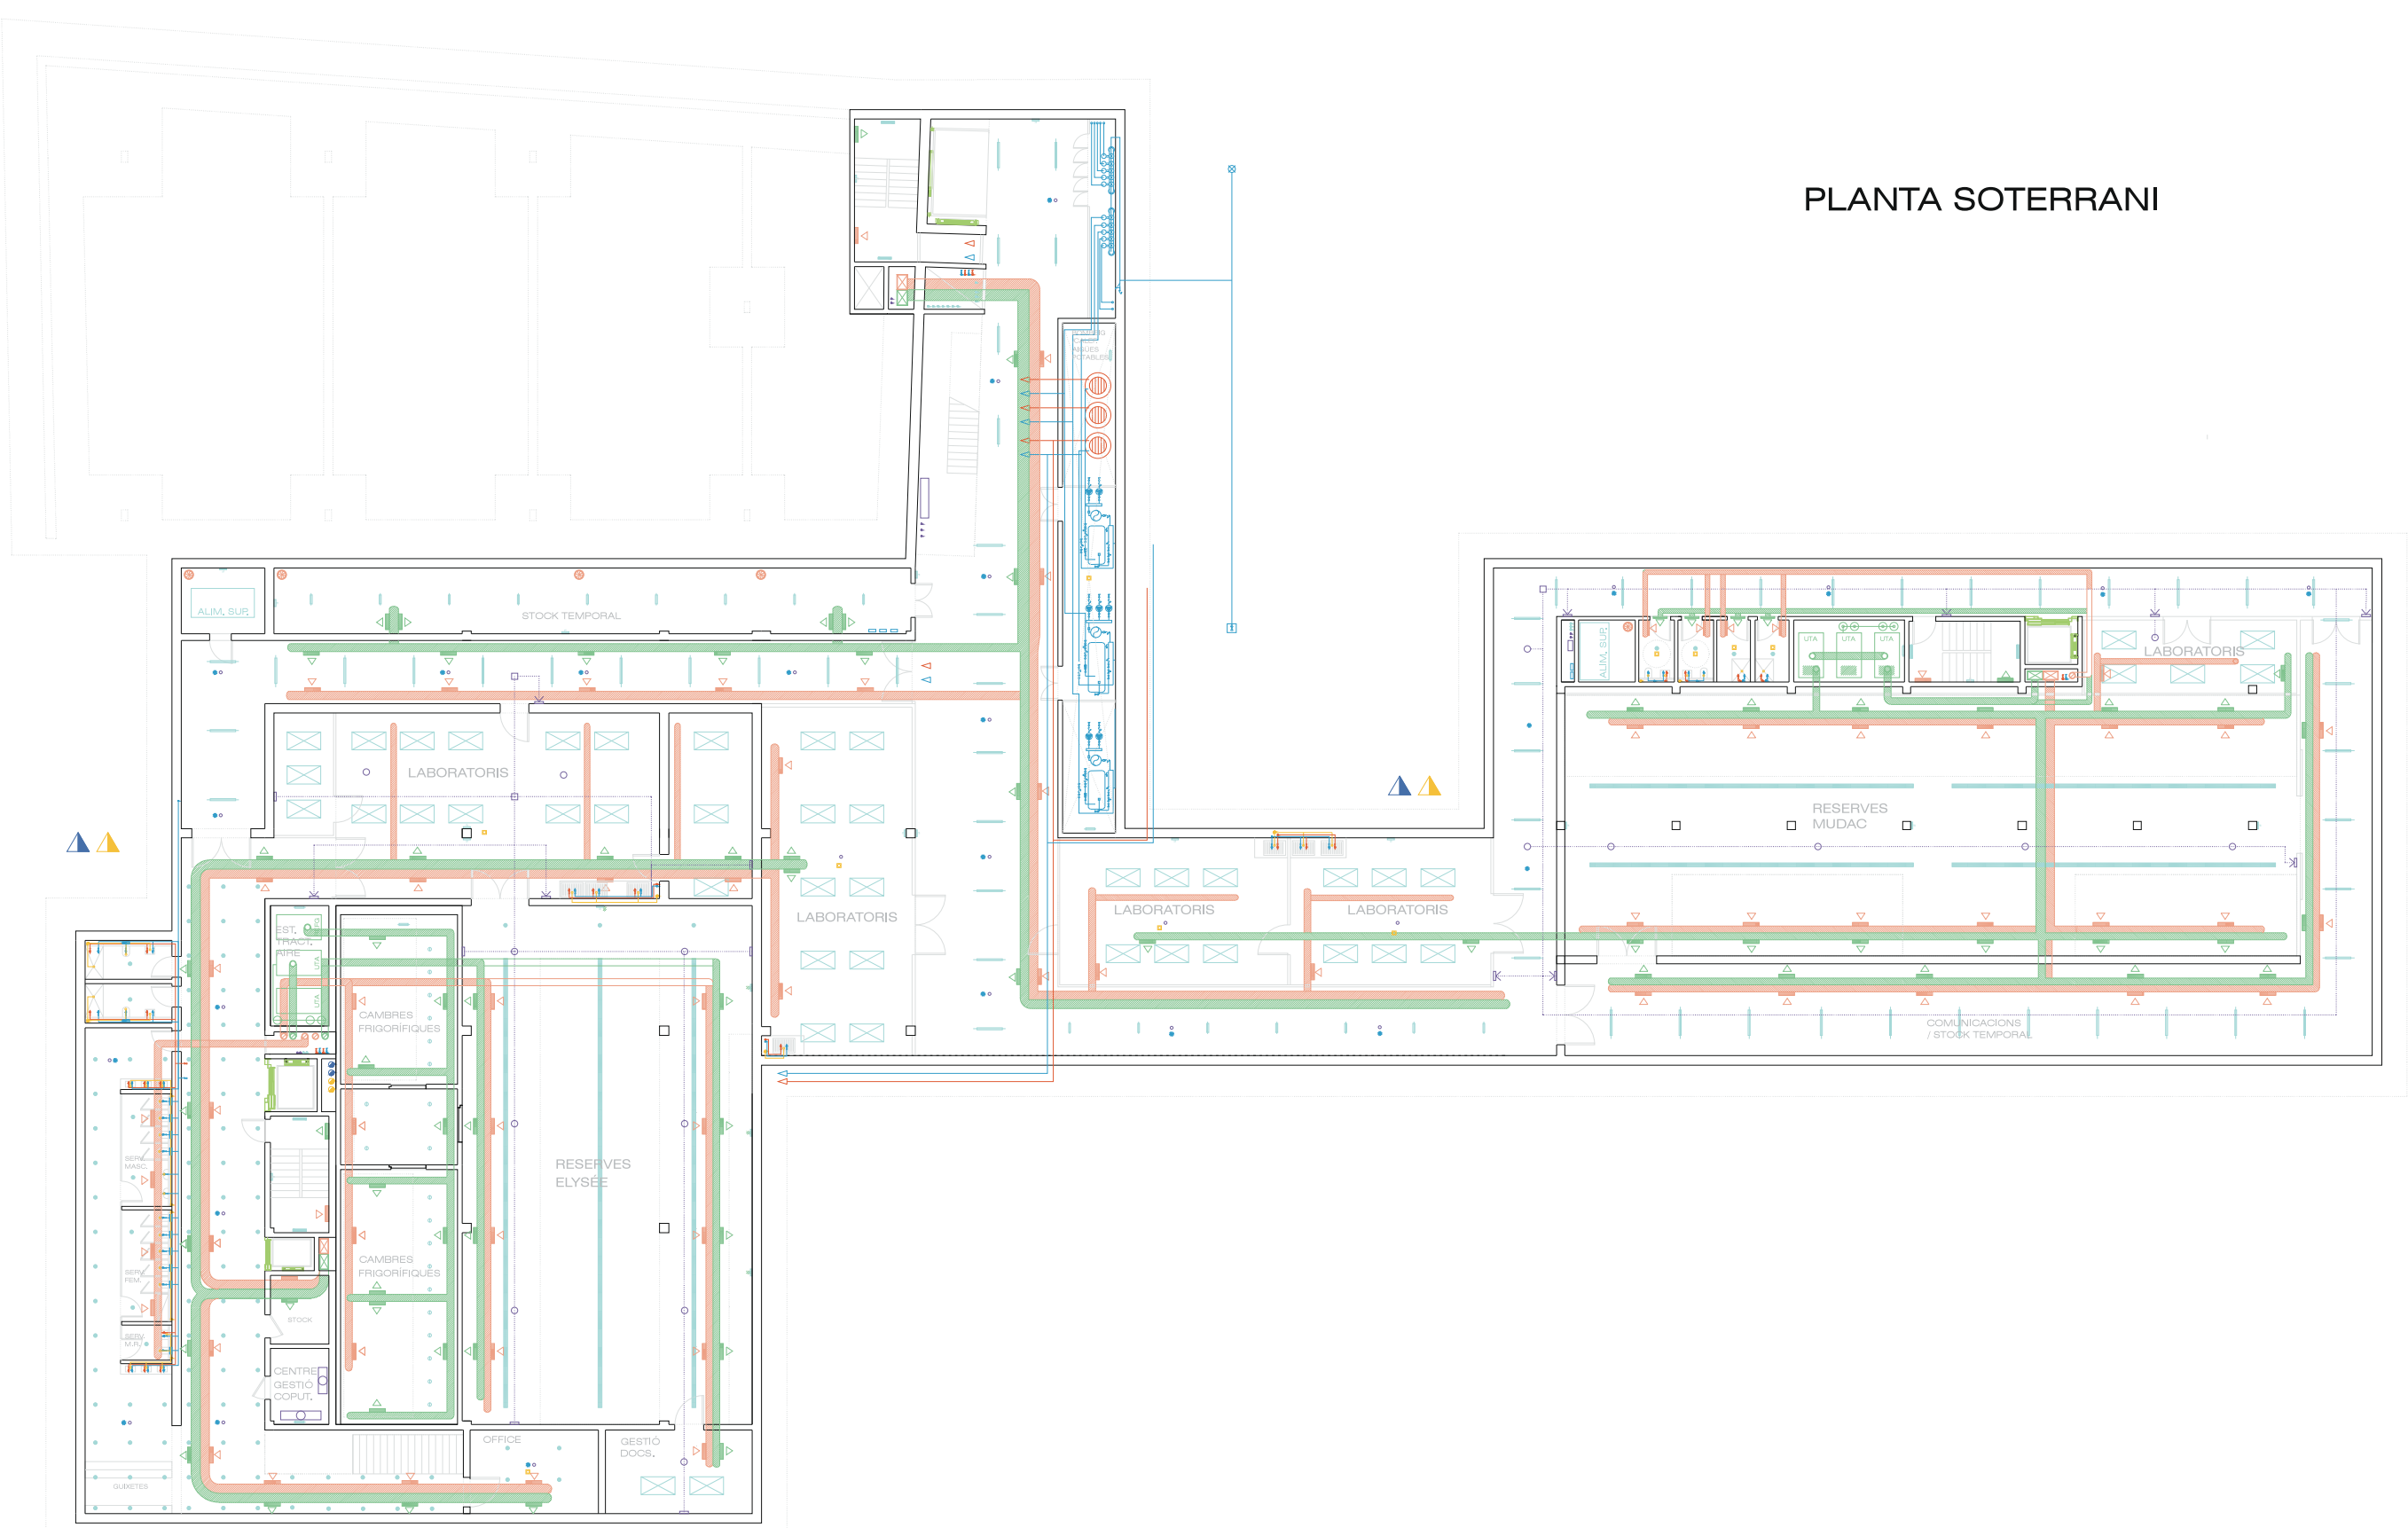


PLANTA BAIXA




PLANTA PRIMERA

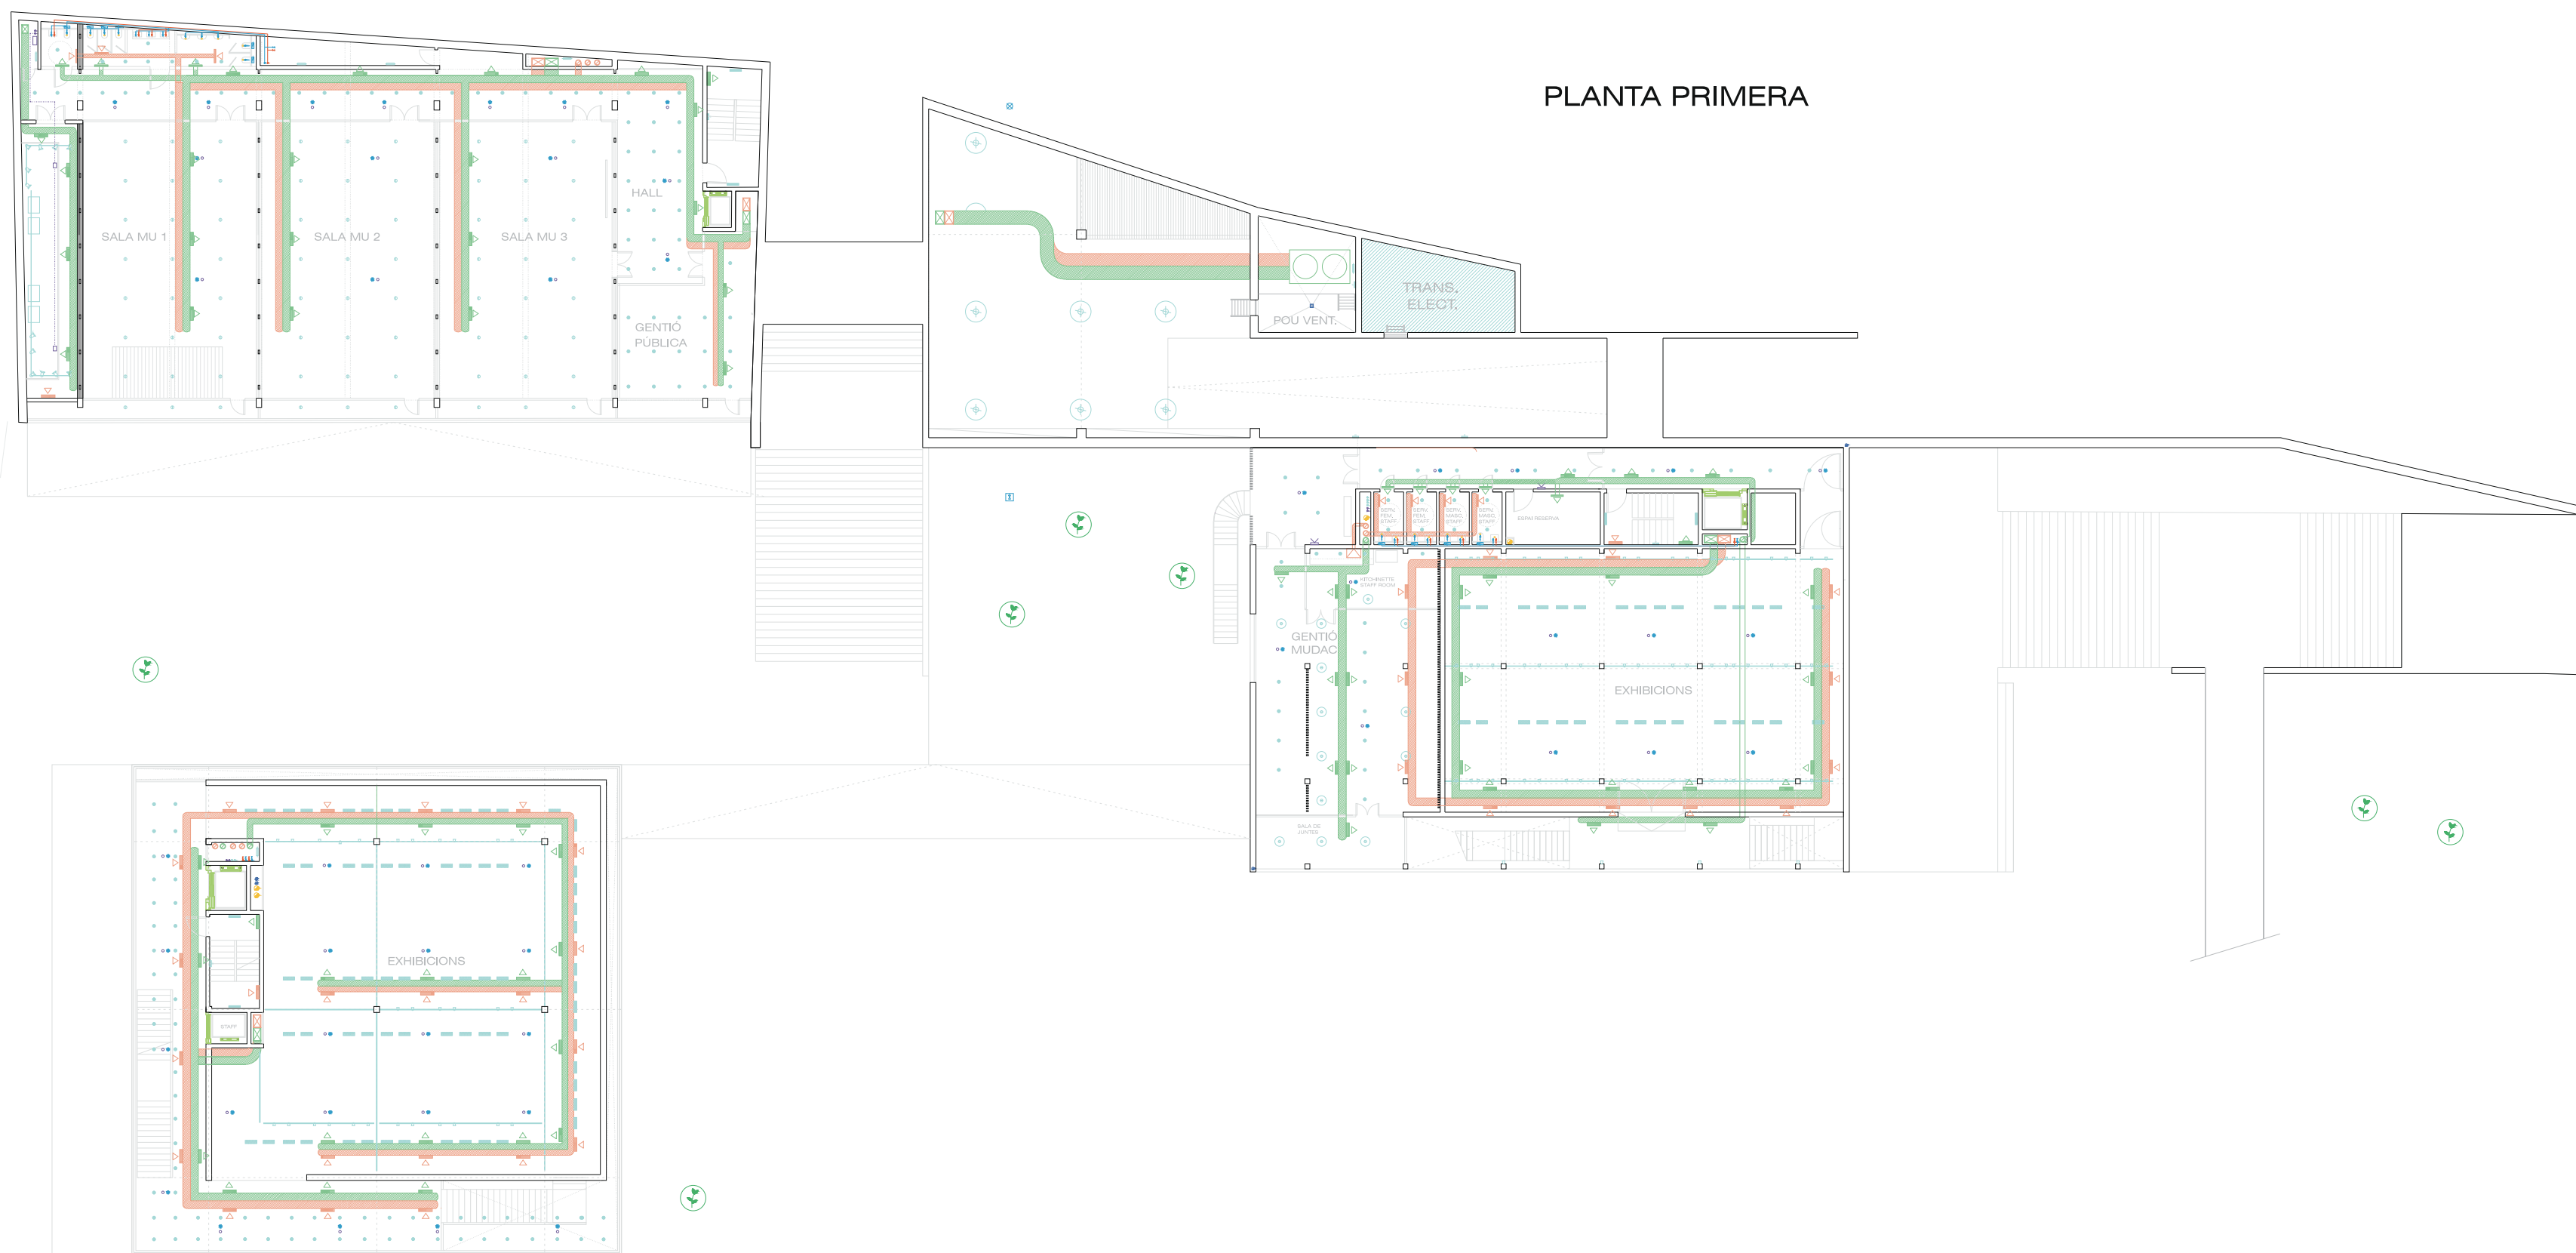


PLANTA SEGONA

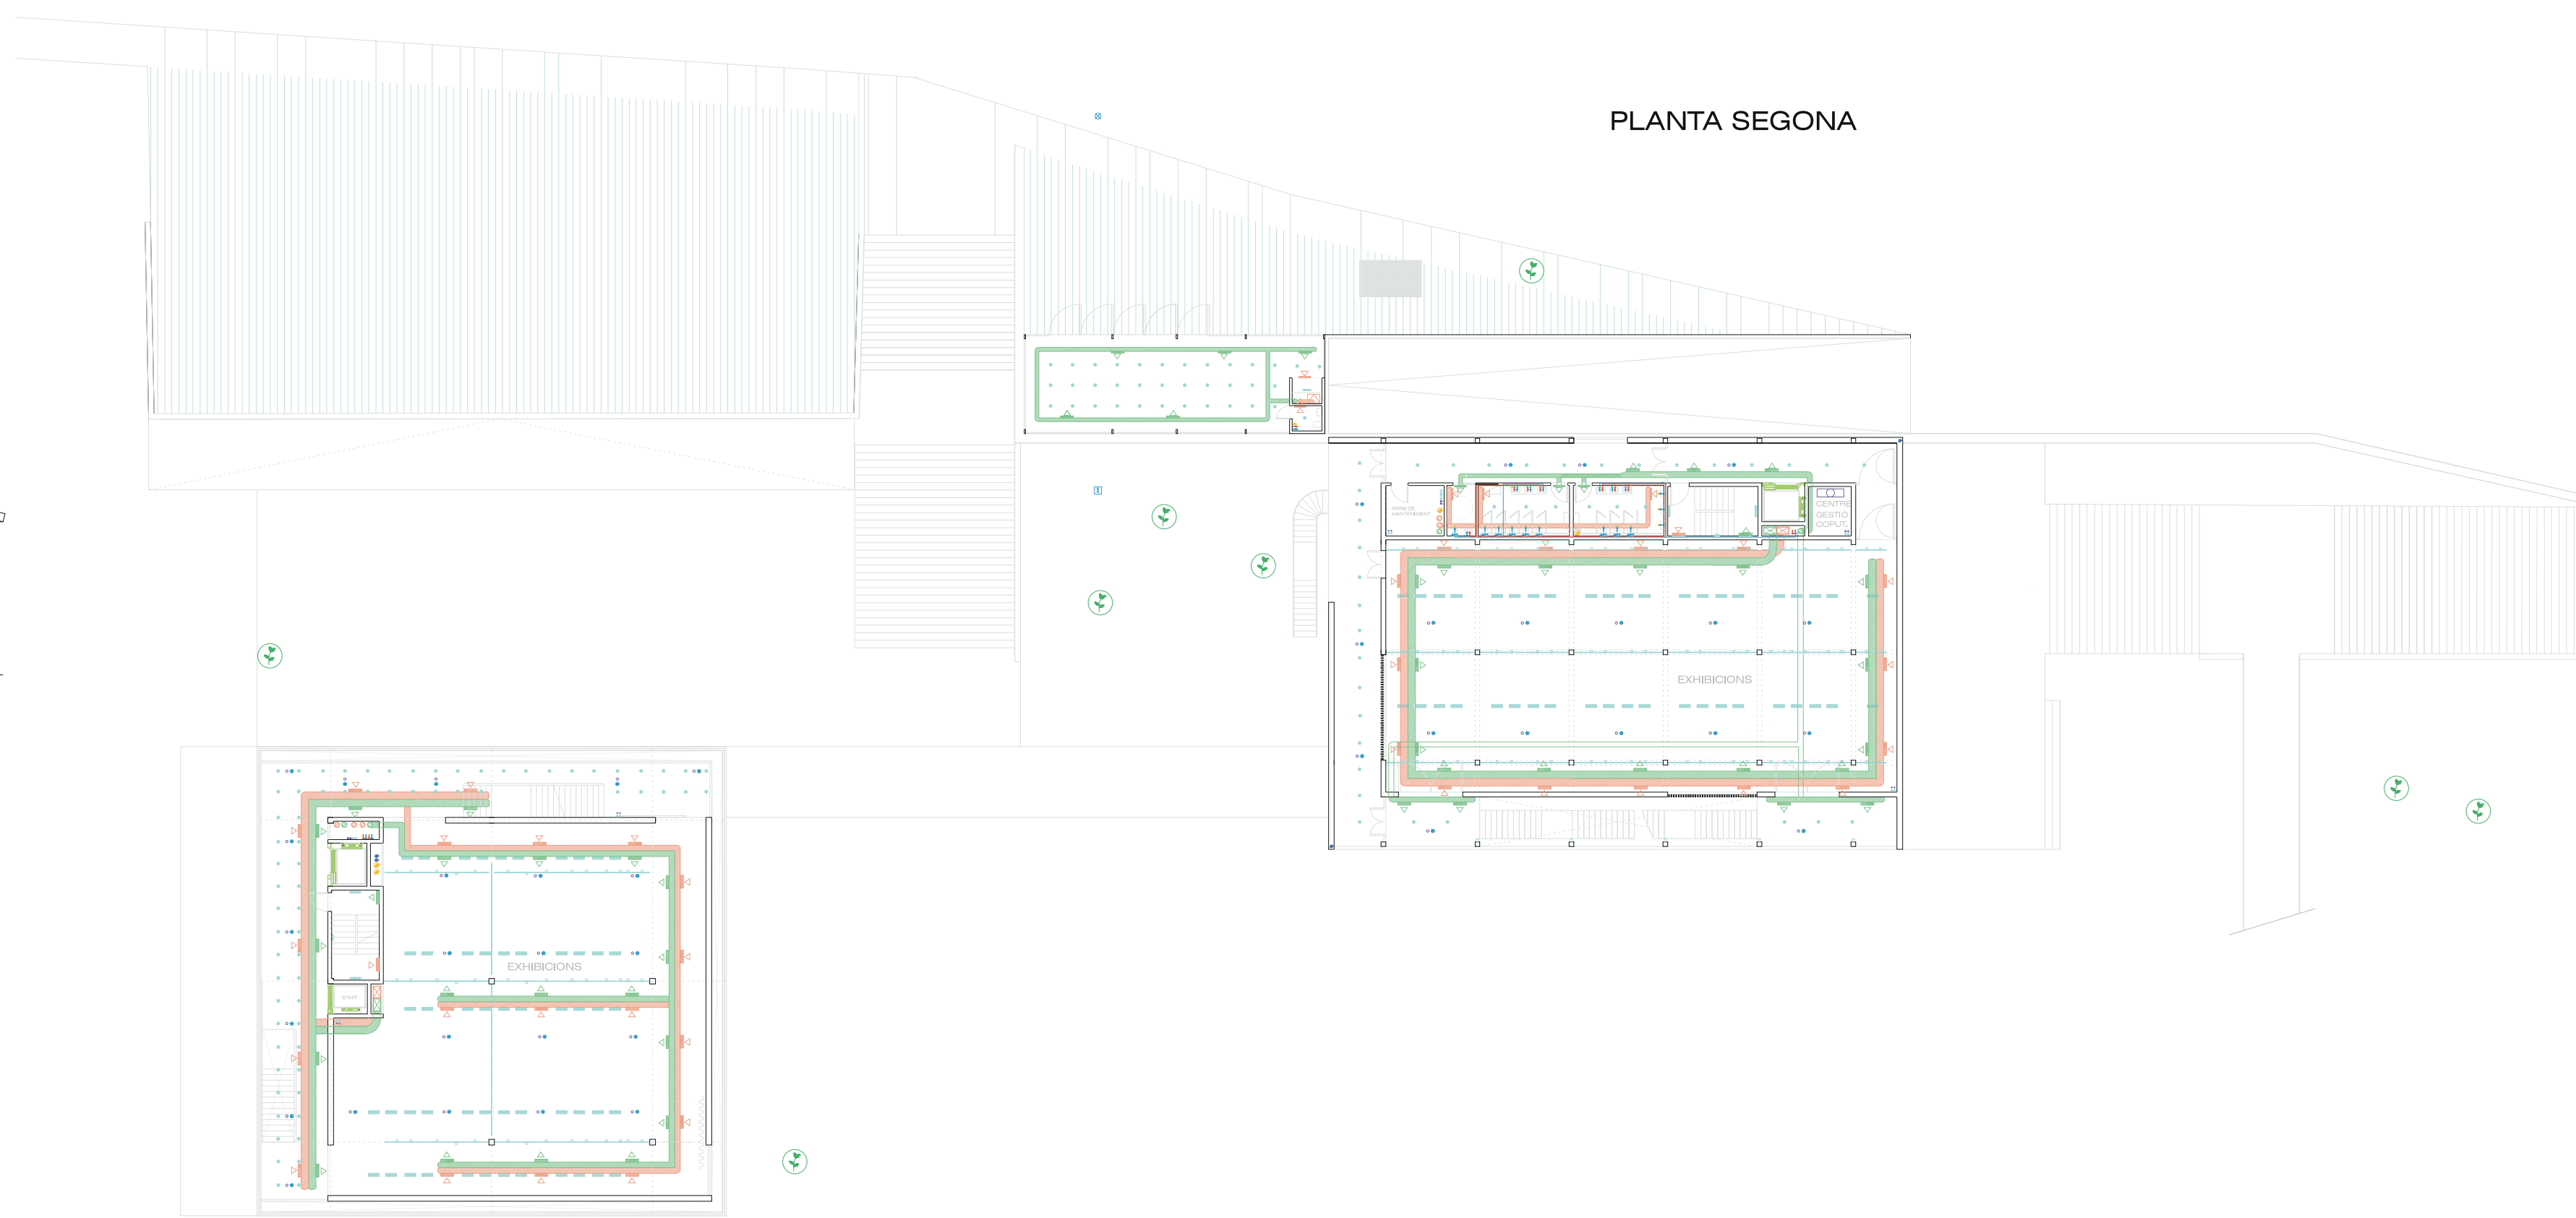


PLANTA TERCERA

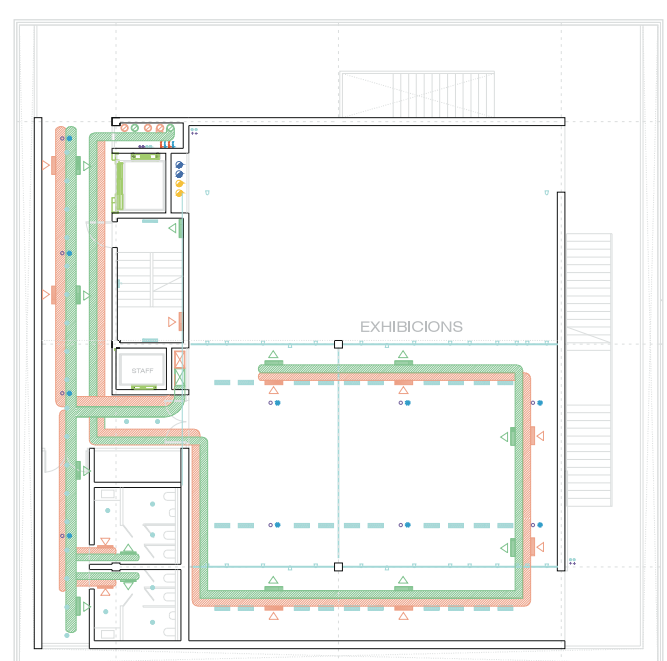


PLANTA MEZZANINA

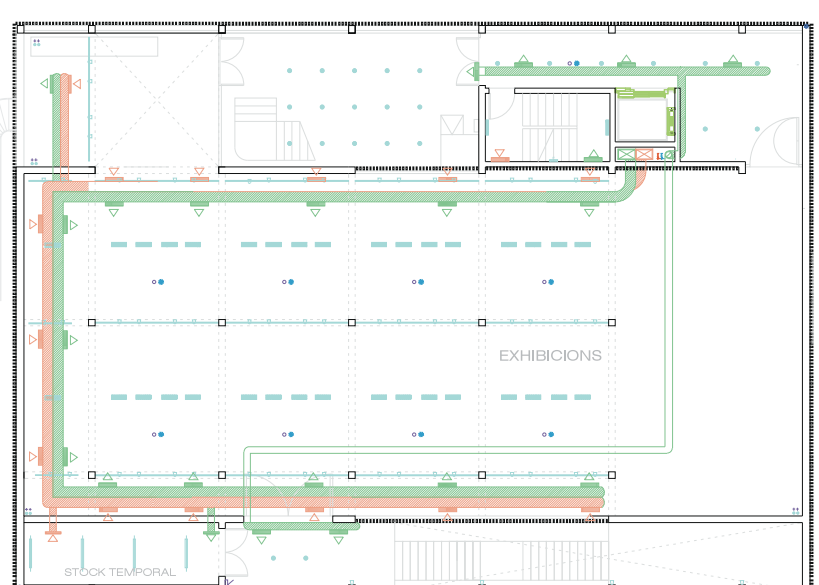


PLANTA QUARTA

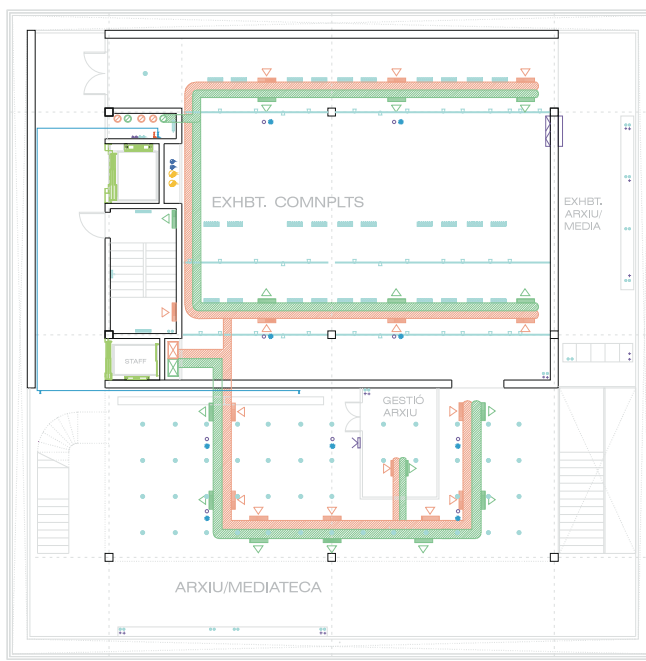

PLANTA CINQUENA

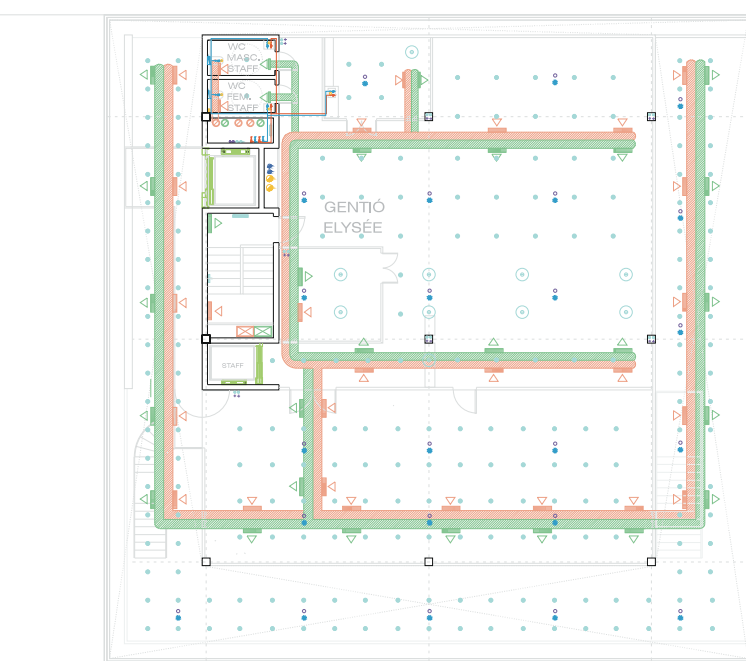

PLANTA COBERTA

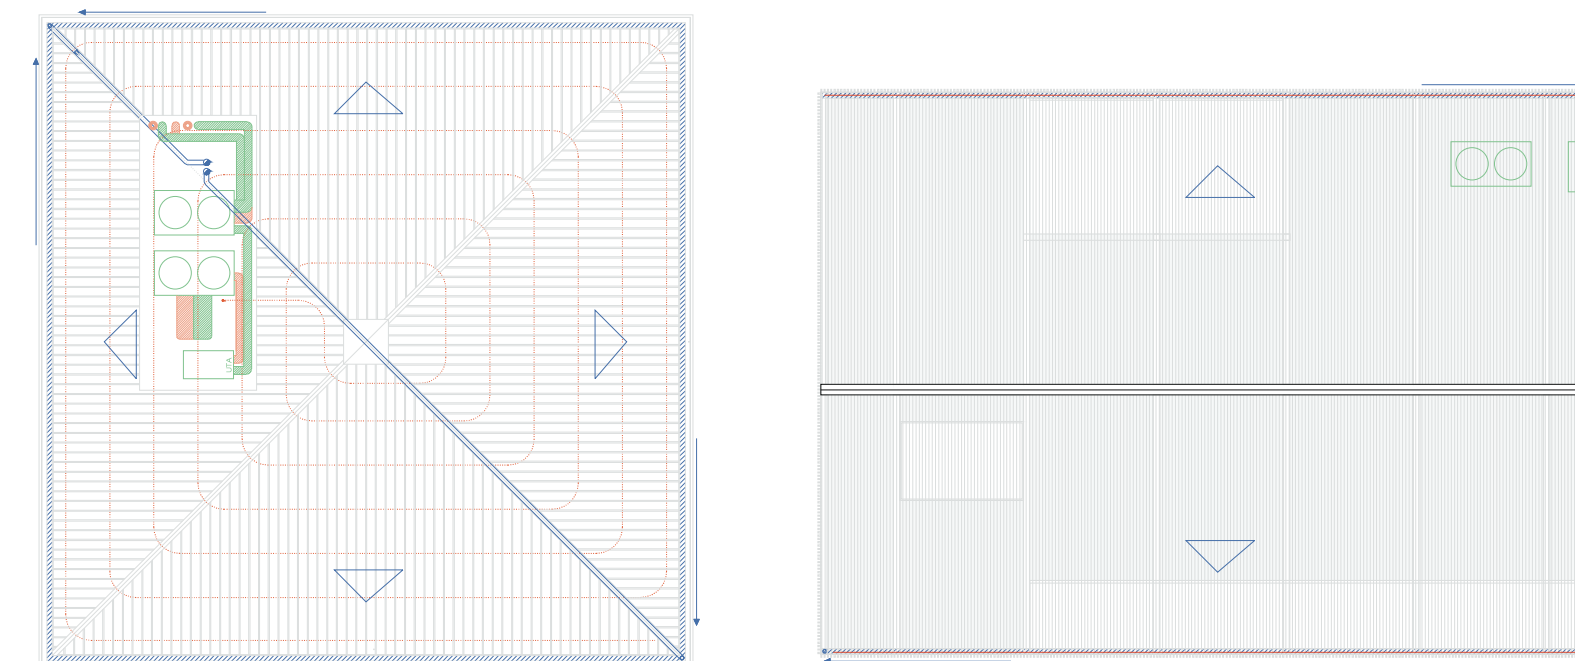

LLEGGENDA

- PLANTA TERCERA**
- Planta Soterrani
 - Planta Baixa
 - Planta Primera
 - Planta Segona
 - Planta Quarta
 - Planta Cinquena
 - Planta Coberta
