


DETALLE SECCIÓN 1/50


DETALLE PLANTA 1/5

PANEL 1

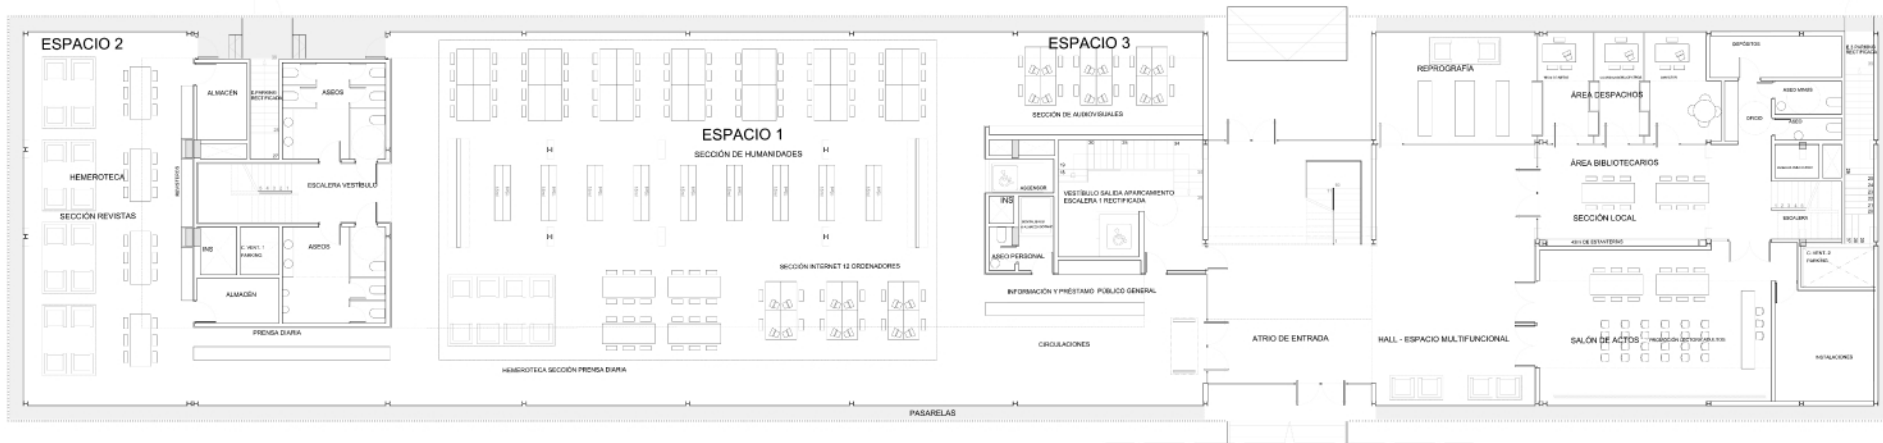

USOS	SUPERFICIE ÚTL. (m <sup>2</sup> ) PROYECTO	SUPERFICIE ÚTL. (m <sup>2</sup> ) ANTERPROYECTO
<b>BIBLIOTECA</b>		
Atrio, sala y circulaciones	110	228
Escalera y vestíbulo	107	118
Almacén	25	38
Área Bibliotecaria	36	32
Administración	26	-
Reprografía	47	-
Área personal	40	25
Acceso principal	27	-
Reprografía	35	25
Área de personal	36	36
Mediadora	201	176
Escaleras	36	36
Zona Laboral 1	485	337
Circulaciones pasivas	53	no calculado
Instalaciones	22	-
<b>TOTAL</b>	<b>1.226</b>	<b>-</b>
Pasarelas sin uso	126	-



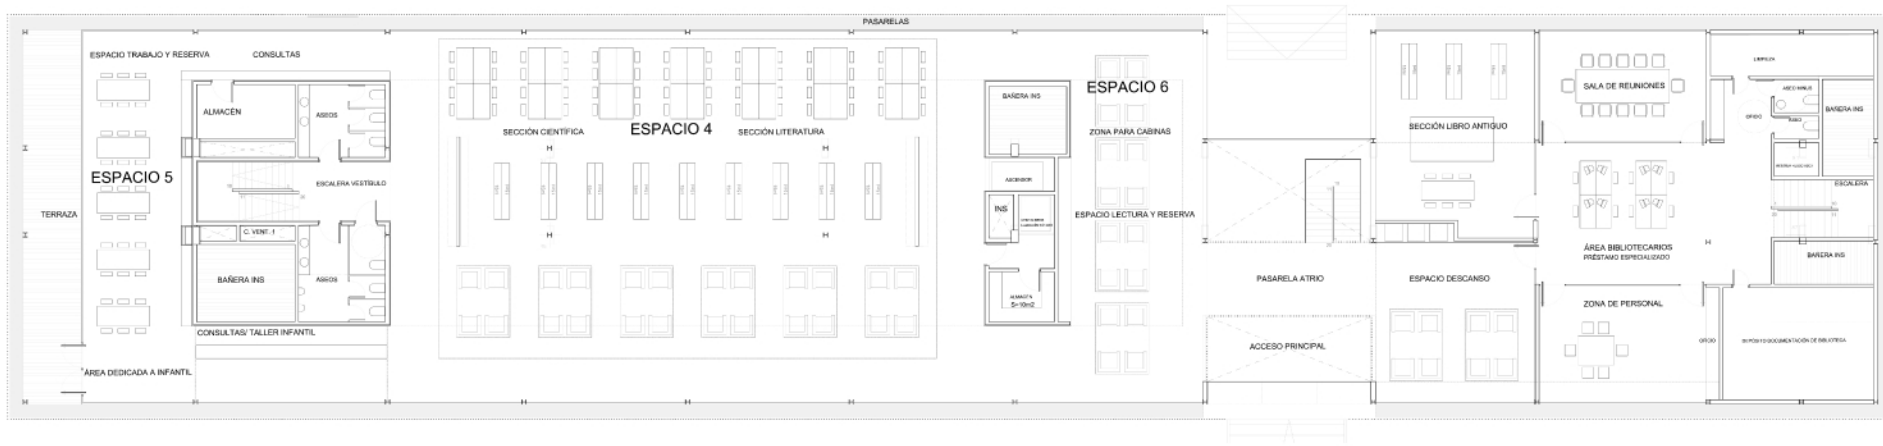

USOS	SUPERFICIE ÚTL. (m <sup>2</sup> ) PROYECTO	SUPERFICIE ÚTL. (m <sup>2</sup> ) ANTERPROYECTO
<b>BIBLIOTECA</b>		
Zona Laboral 2	491	212
Zona Infantil Faber	248	115
Cabines	126	79
Área Foyer	82	141
Sala de reuniones	27	-
Acceso	13	-
Deposito	34	-
Limpiador	14	-
Atrio	11	40
Escaleras	45	30
Instalaciones	32	30
<b>TOTAL</b>	<b>1.023</b>	<b>322</b>
Pasarelas	126	-
<b>TOTAL</b>	<b>1.149</b>	<b>322</b>

Los interiores de Planta 1 y 2 se detallan en el documento que acompaña a este proyecto en el momento del concurso.

PLANTA	SUPERFICIE CONSTRUIDA		COPA
	COBERTA	DESCUBIERTA	
PLANTA BAJA	1.350	106	42,37
PLANTA PRIMER PISO	1.023	271	44,23
<b>TOTAL</b>	<b>2.373</b>	<b>401</b>	

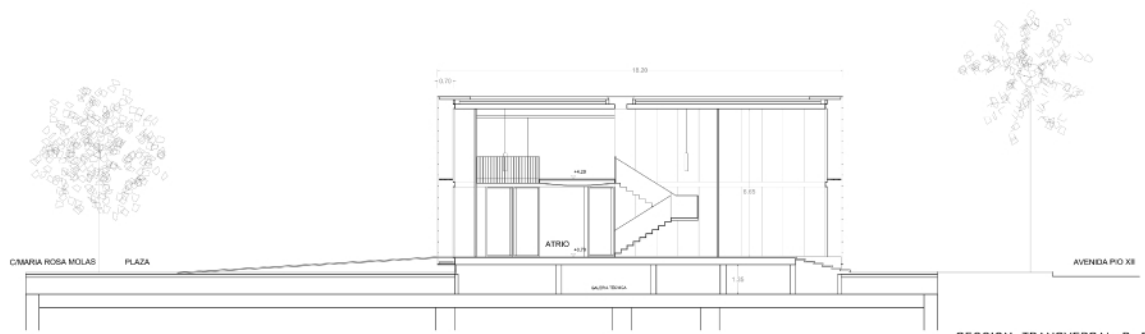

SECCION TRANSVERSAL B-B  
PANEL 2