


EL EDIFICIO, LAS CUBIERTAS DEL CONJUNTO



Maqueta del proyecto. Vista superior del conjunto, disposición del patio interior en relación con las volumetrías propuestas

- (01) Hall principal residencia
- (02) Hall centro infantil y control acceso
- (03) Área de juegos exterior
- (04) Sala polivalente de actividades
- (05) Aseos generales
- (06) Comedor
- (07) Cocina y almacén
- (08) Recepción, guardarropa y consigna
- (09) Sala de visitas a residentes
- (10) Enfermería y farmacia
- (11) Morgue
- (12) Sala de instalaciones, transformador
- (13) Peluquería
- (14) Vestuario, taquillas y espacio trabajador
- (15) Lavandería
- (16) Almacén general
- (17) Sala de limpieza y control
- (18) Espacio de descanso infantil
- (19) Sala y clase infantil
- (20) Zona de juegos intergeneracional
- (21) Centro de día y de integración generacional
- (22) Zona de actividades y estancia de los ancianos
- (23) Zona de juegos
- (24) Pasillos vividos
- (25) Cocinas compartidas
- (26) Despachos de profesionales terapia y médicos
- (27) Sala de electroterapia
- (28) Sala de hidroterapia
- (29) Sala de rehabilitación
- (30) Aula de manualidades
- (31) Sala de internet
- (32) Libros y sala de lectura
- (33) Sala de oración
- (34) Despachos de docentes o visitantes
- (35) Espacio de exposición y de interacción cultural
- (36) Sala de exposiciones y congresos
- (37) Sala de junta y reunión
- (38) Despachos de gestión y administración
- (39) Despacho principal de dirección
- (40) Sala polivalente
- (41) Huertos urbanos en cubierta transitable
- (42) Sala de herramientas para el huerto
- (43) Sala de máquinas
- (44) Cubierta transitable
- (45) Cubierta ajardinada no transitable

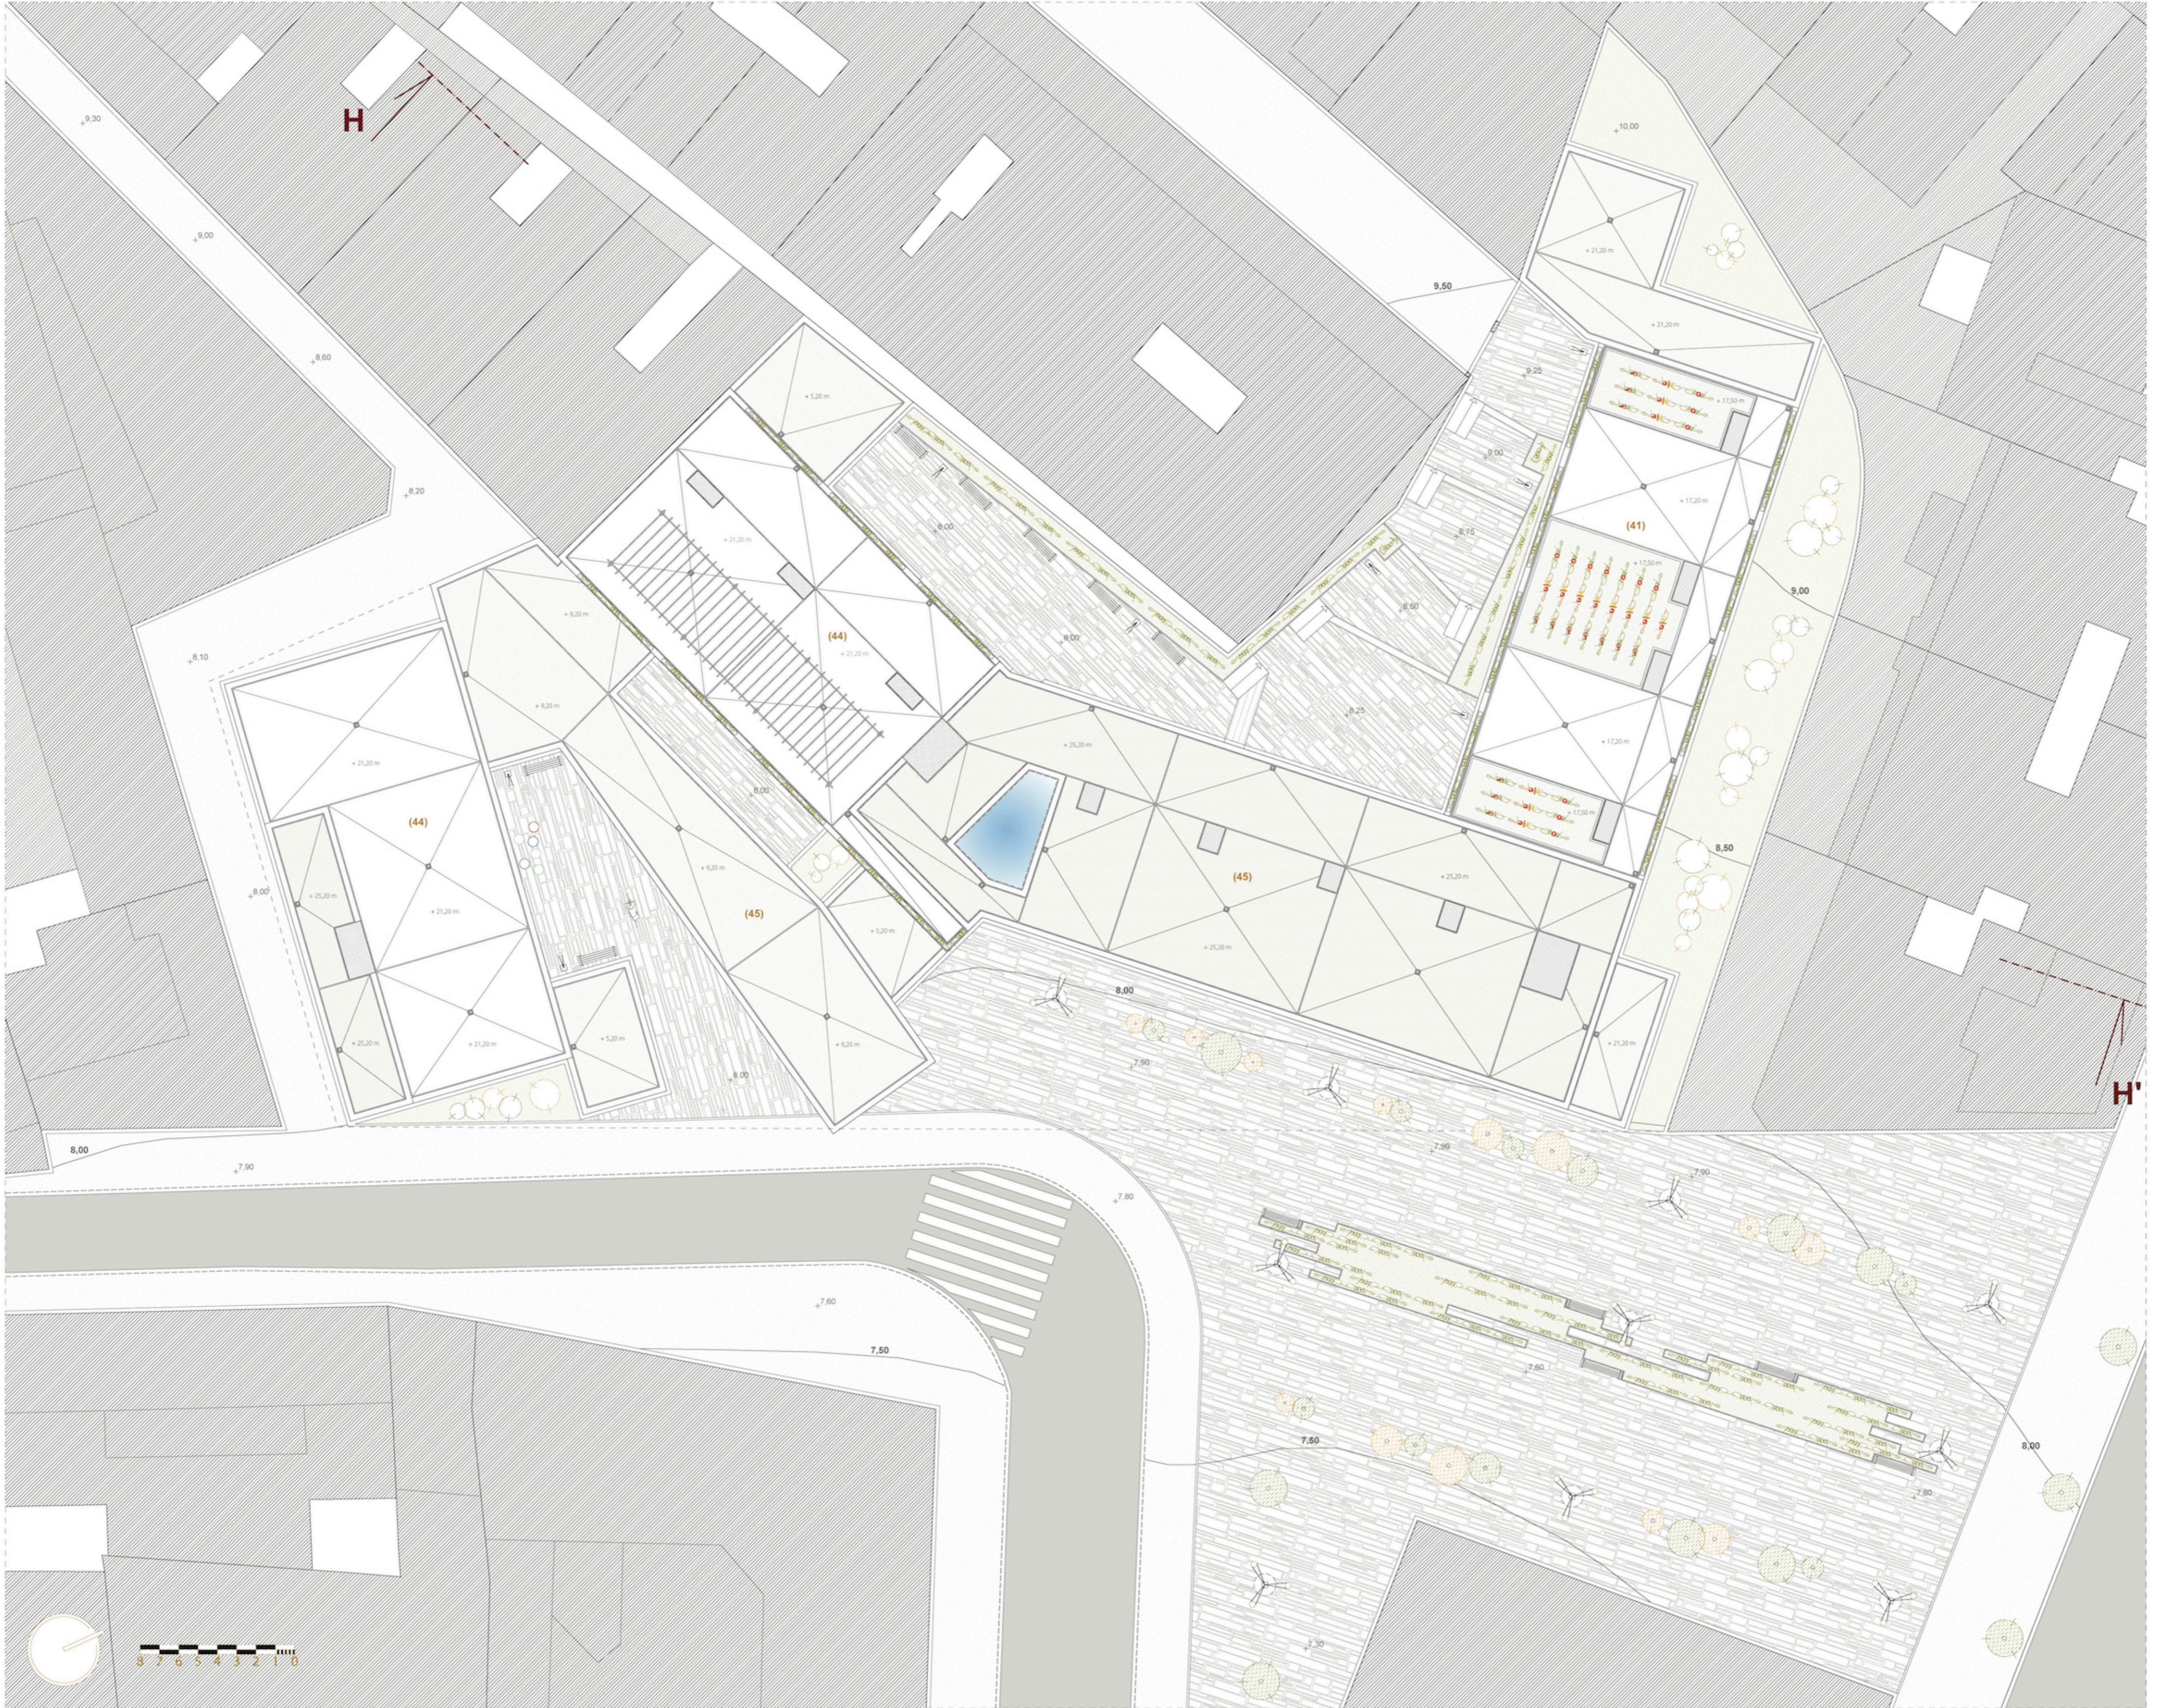

Planimetría de las cubiertas. Las diferentes cubiertas ajardinadas del conjunto edificatorio de la propuesta arquitectónica. Escala 1:200



Sección-alzado H-H' del patio interior y su integración en el entorno y fachadas aledañas en la conexión peatonal entre Escala 1:200.

