


PLANTES SUPERIORS

e: 1/200

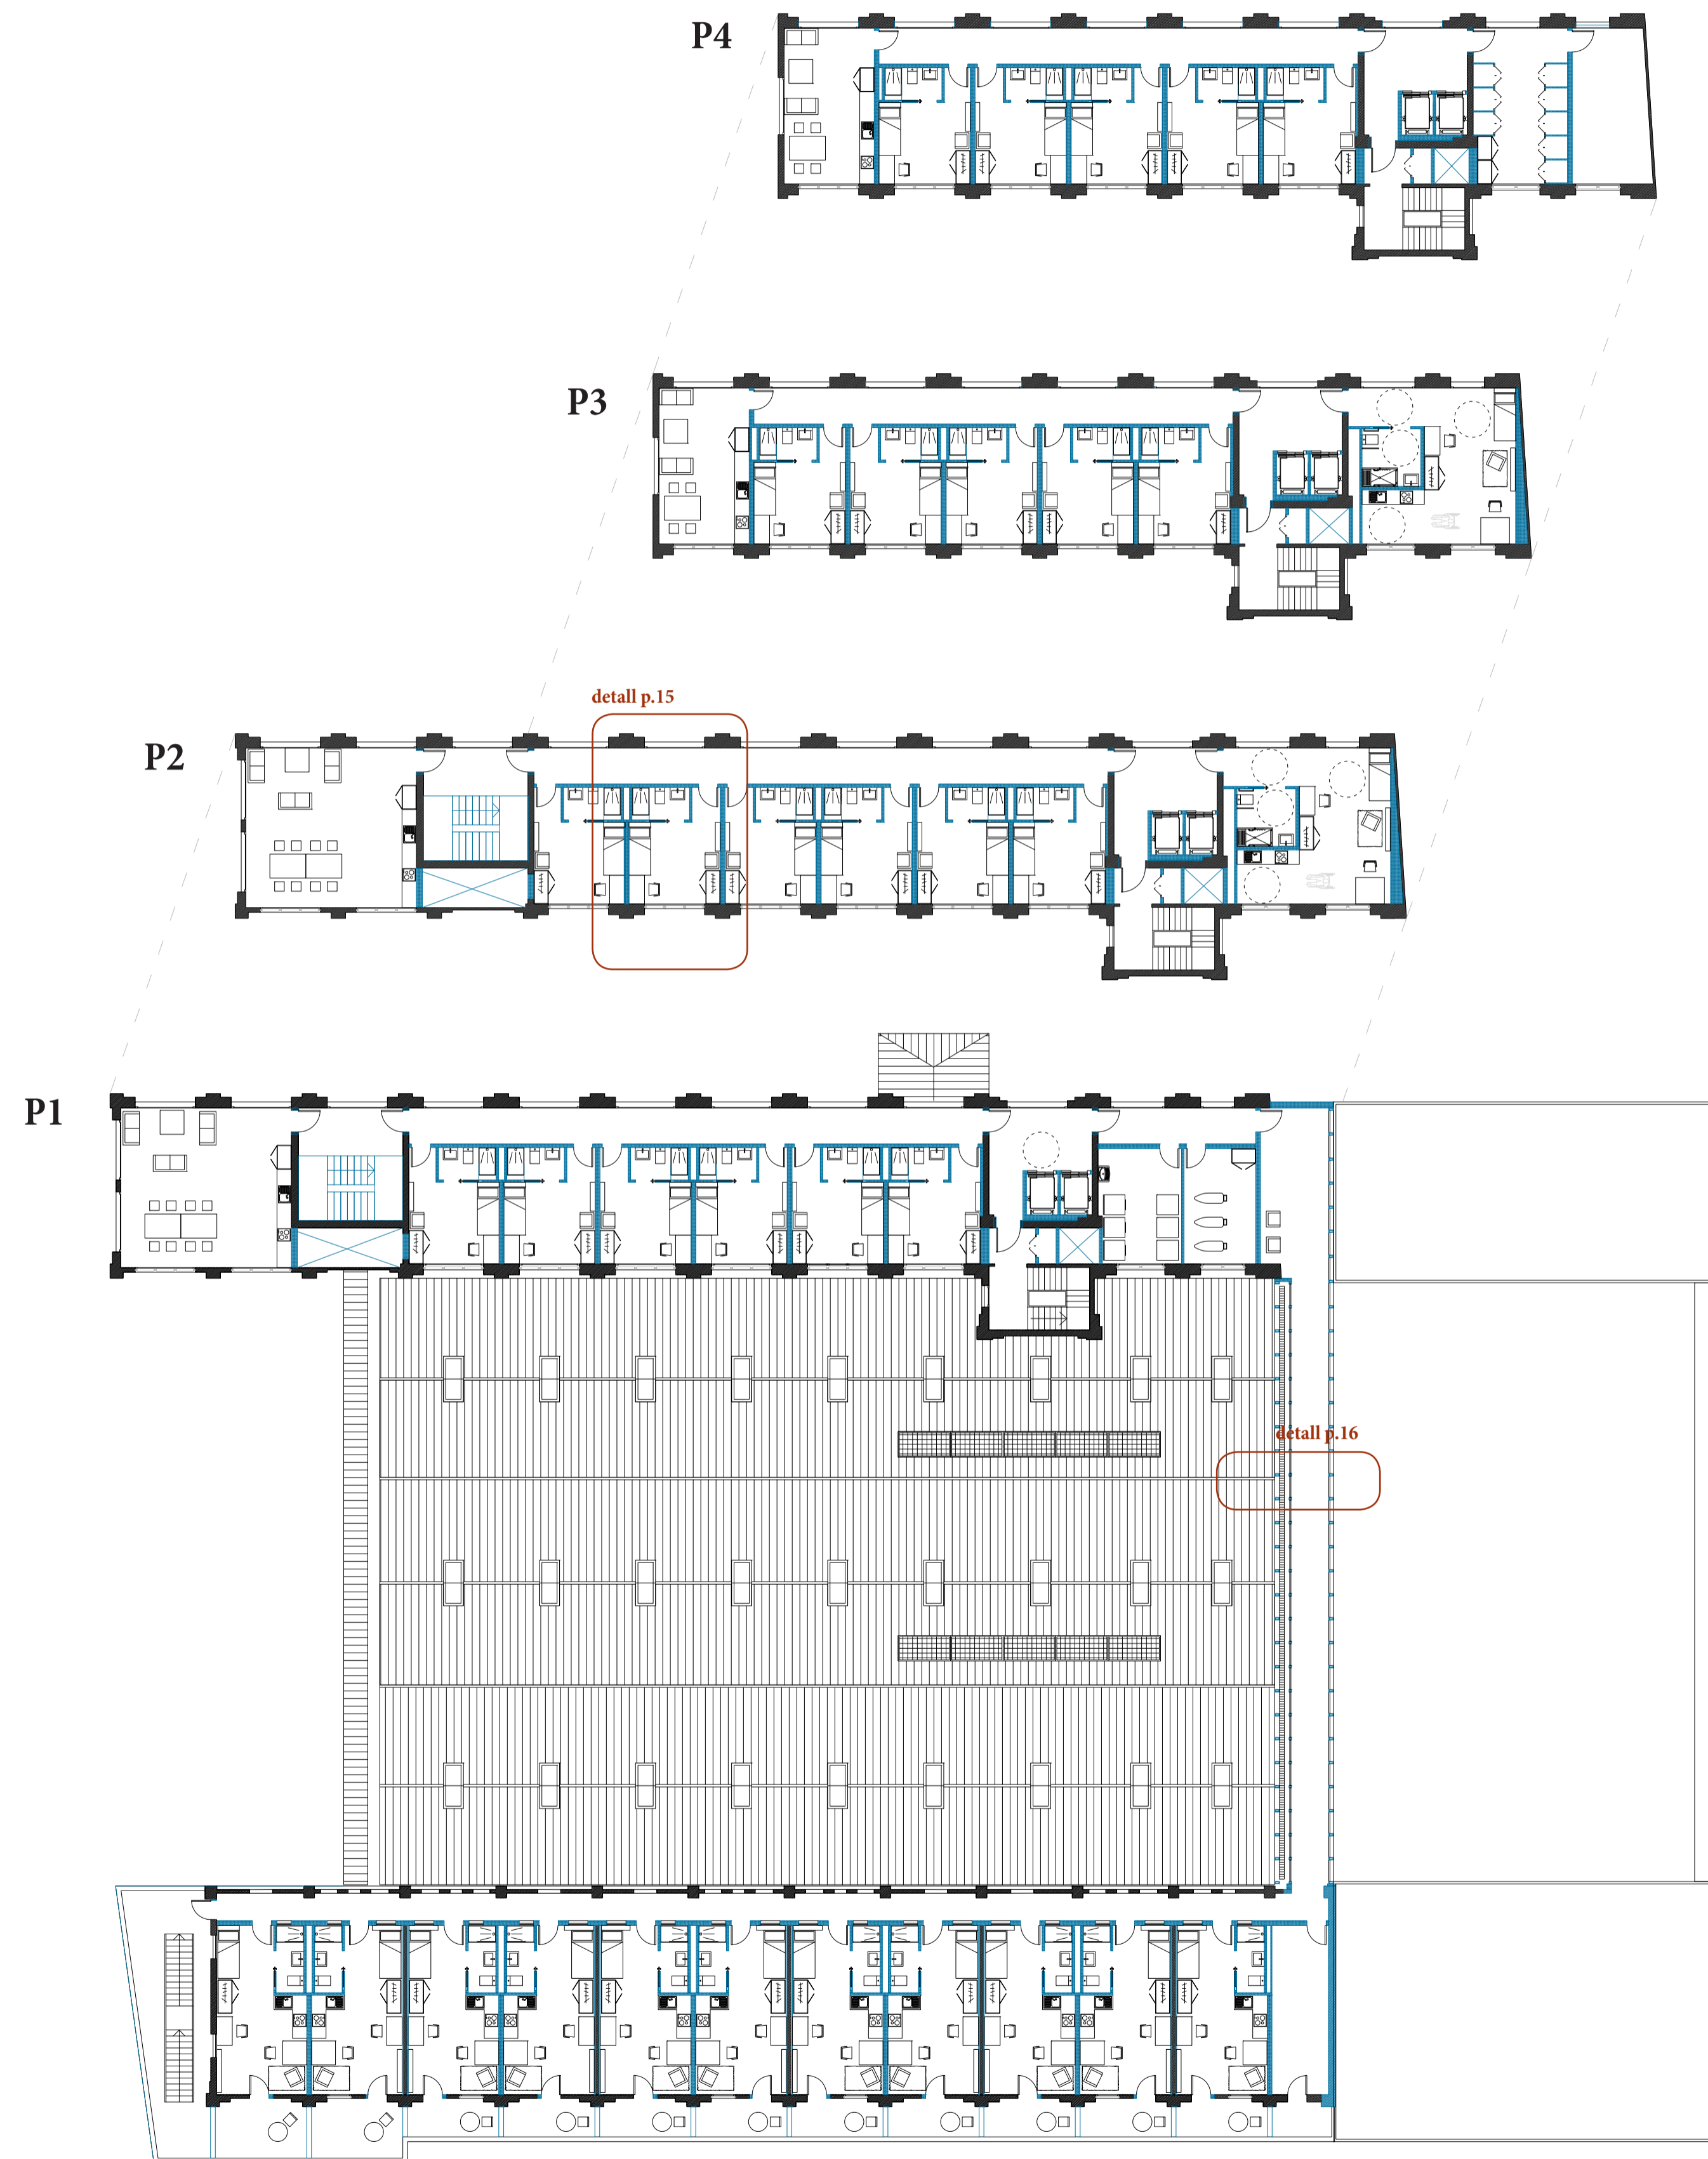

SUPERFÍCIES

BIBLIOTECA	total = 1274m ²	RESIDÈNCIA	TOTAL= 1710m ²
- ZONA ACCÉS I PREMSA	97m ²	PB	
- ZONA LECTURA I ESTUDI	813m ²	- ACOLLIDA , ATENCIÓ I GESTIÓ	47m ²
- SALA ORDINADORS	56m ²	- DIRECCIÓ	16m ²
- SALA GRUPS 5 x 16,5m ²	82,5m ²	- ZONA EMMAGATZEMATGE	14m ²
- ZONA DE RELAX / MÀQUINES	32,6m ²	- SERVEIS	7,5m ²
- INFORMACIÓ I TREBALL INTERN	17m ²	- ZONA D'ESPERA / MÀQUINES	49m ²
- DIRECCIÓ	16m ²	- PÀRQUING DE BICIS INTERIOR	23m ²
- ZONA DESCANS	20,5m ²	- ZONA DE TRASTERS	29m ²
- DIPÒSIT	32m ²	- SALA DE FESTES	27,5m ²
- MAGATZEM	12m ²	- RESIDUS	7,5m ²
- SERVEIS	71,5m ²	- SALA D'INSTAL·LACIONS 10,5 + 6m ²	16,5m ²
- SALA D'INSTAL·LACIONS	24m ²	- ZONA DE PAS	51m ²
SALA POLIVALENT	total = 131,25m²	P1 I P2	
- ESPAI DIAFAN	116m ²	- HABITACIÓ INDIVIDUAL 12 x 14,6m ²	175m ²
- ZONA EMMAGATZEMATGE	11,5m ²	- BANY 12 x 3,2m ²	38,4m ²
- SERVEIS	3,75m ²	- CUINA/MENJADOR COMPARTIT 2 x 46,5m ²	93m ²
BAR	total = 144m²	- SALA RENTADORES	16m ²
- ZONA DE TAULES	94m ²	- SALA DE PLANXAR	14,5m ²
- BARRA	9m ²	- APARTAMENT 11 x 22,5m ²	247,5m ²
- CUINA	14m ²	- BANY 11 x 3,2m ²	35,2m ²
- VESTIDOR	11m ²	- TERRASSA 11 x 5,5m ²	60,5m ²
- SERVEIS	5,5m ²	- HABITACIÓ MINUSVÀLID	35,5m ²
- RESIDUS	7m ²	- BANY	5,5m ²
- SALA D'INSTAL·LACIONS	3,5m ²	- SALA D'INSTAL·LACIONS	16,5m ²
		- ZONA DE PAS 246m ² + 90m ²	336m ²
		P3 I P4	
		- HABITACIÓ INDIVIDUAL 5 x 14,6m ²	73m ²
		- BANY 5 x 3,2m ²	16m ²
		- CUINA/MENJADOR COMPARTIT 2 x 24,5m ²	49m ²
		- HABITACIÓ MINUSVÀLID	35,5m ²
		- BANY	5,5m ²
		- ZONA DE TRASTERS	25m ²
		- SALA D'INSTAL·LACIONS	20m ²
		- ZONA DE PAS 2 x 62m ²	124m ²
		SUPERFÍCIE TOTAL DE PROJECTE	3259,25m²

P COBERTA

