

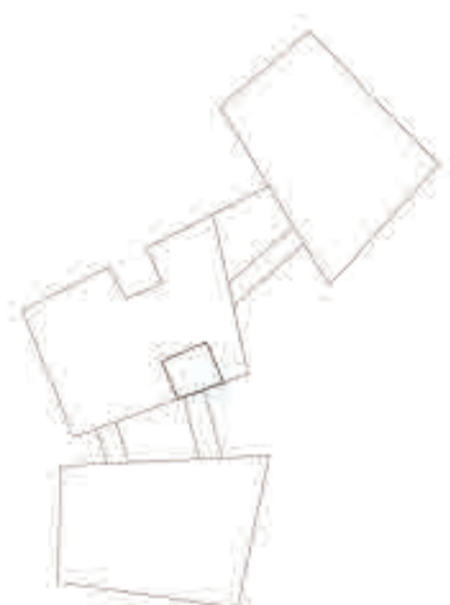
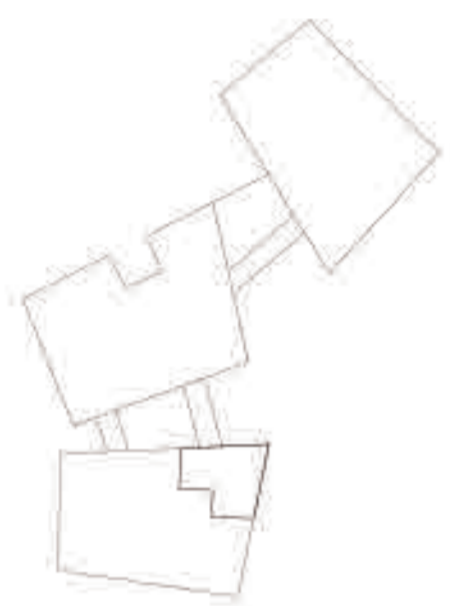


APARTAMENT	69,4 m ²
Cuina	10,1 m ²
Balcó	2,17 m ²
Sala - Menjador	30,48 m ²
Dormitori	20,69 m ²
Bany	5,97 m ²

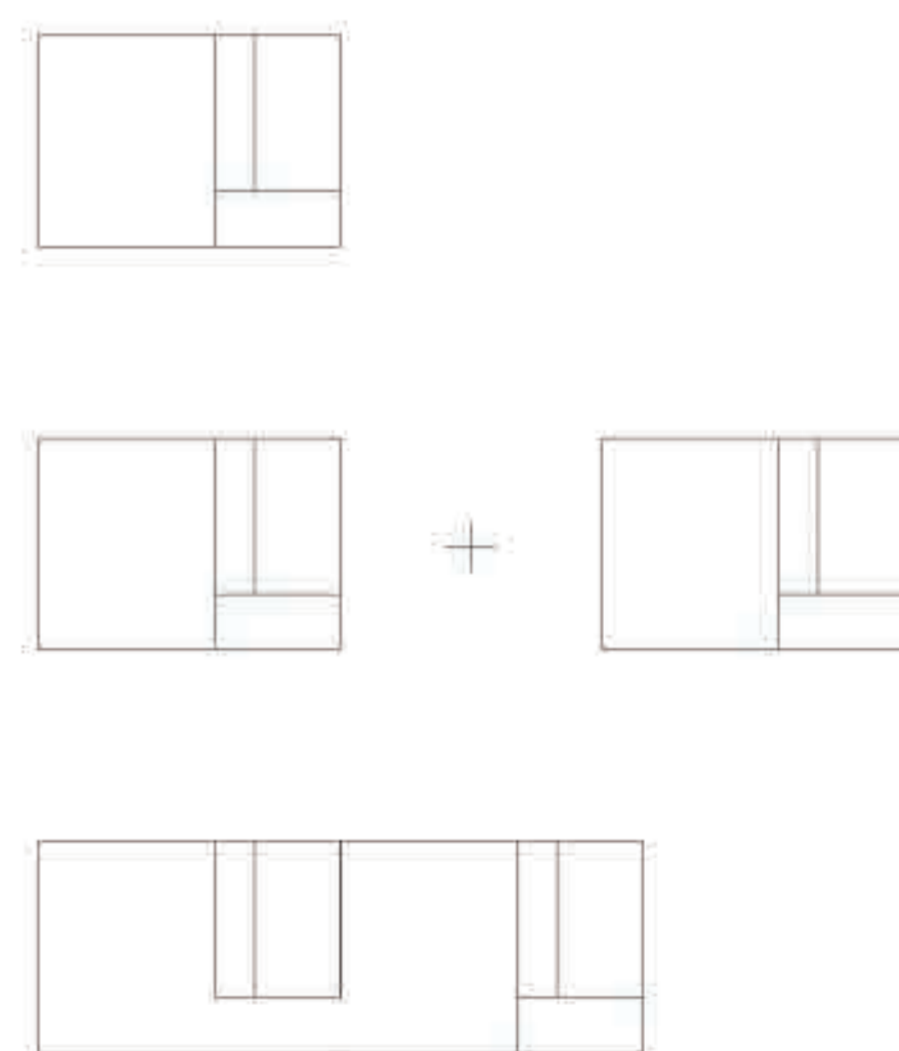

HABITACIÓ DOBLE	28,32 m ²
Logia	4,37 m ²
Dormitori	17,58 m ²
Bany	6,37 m ²

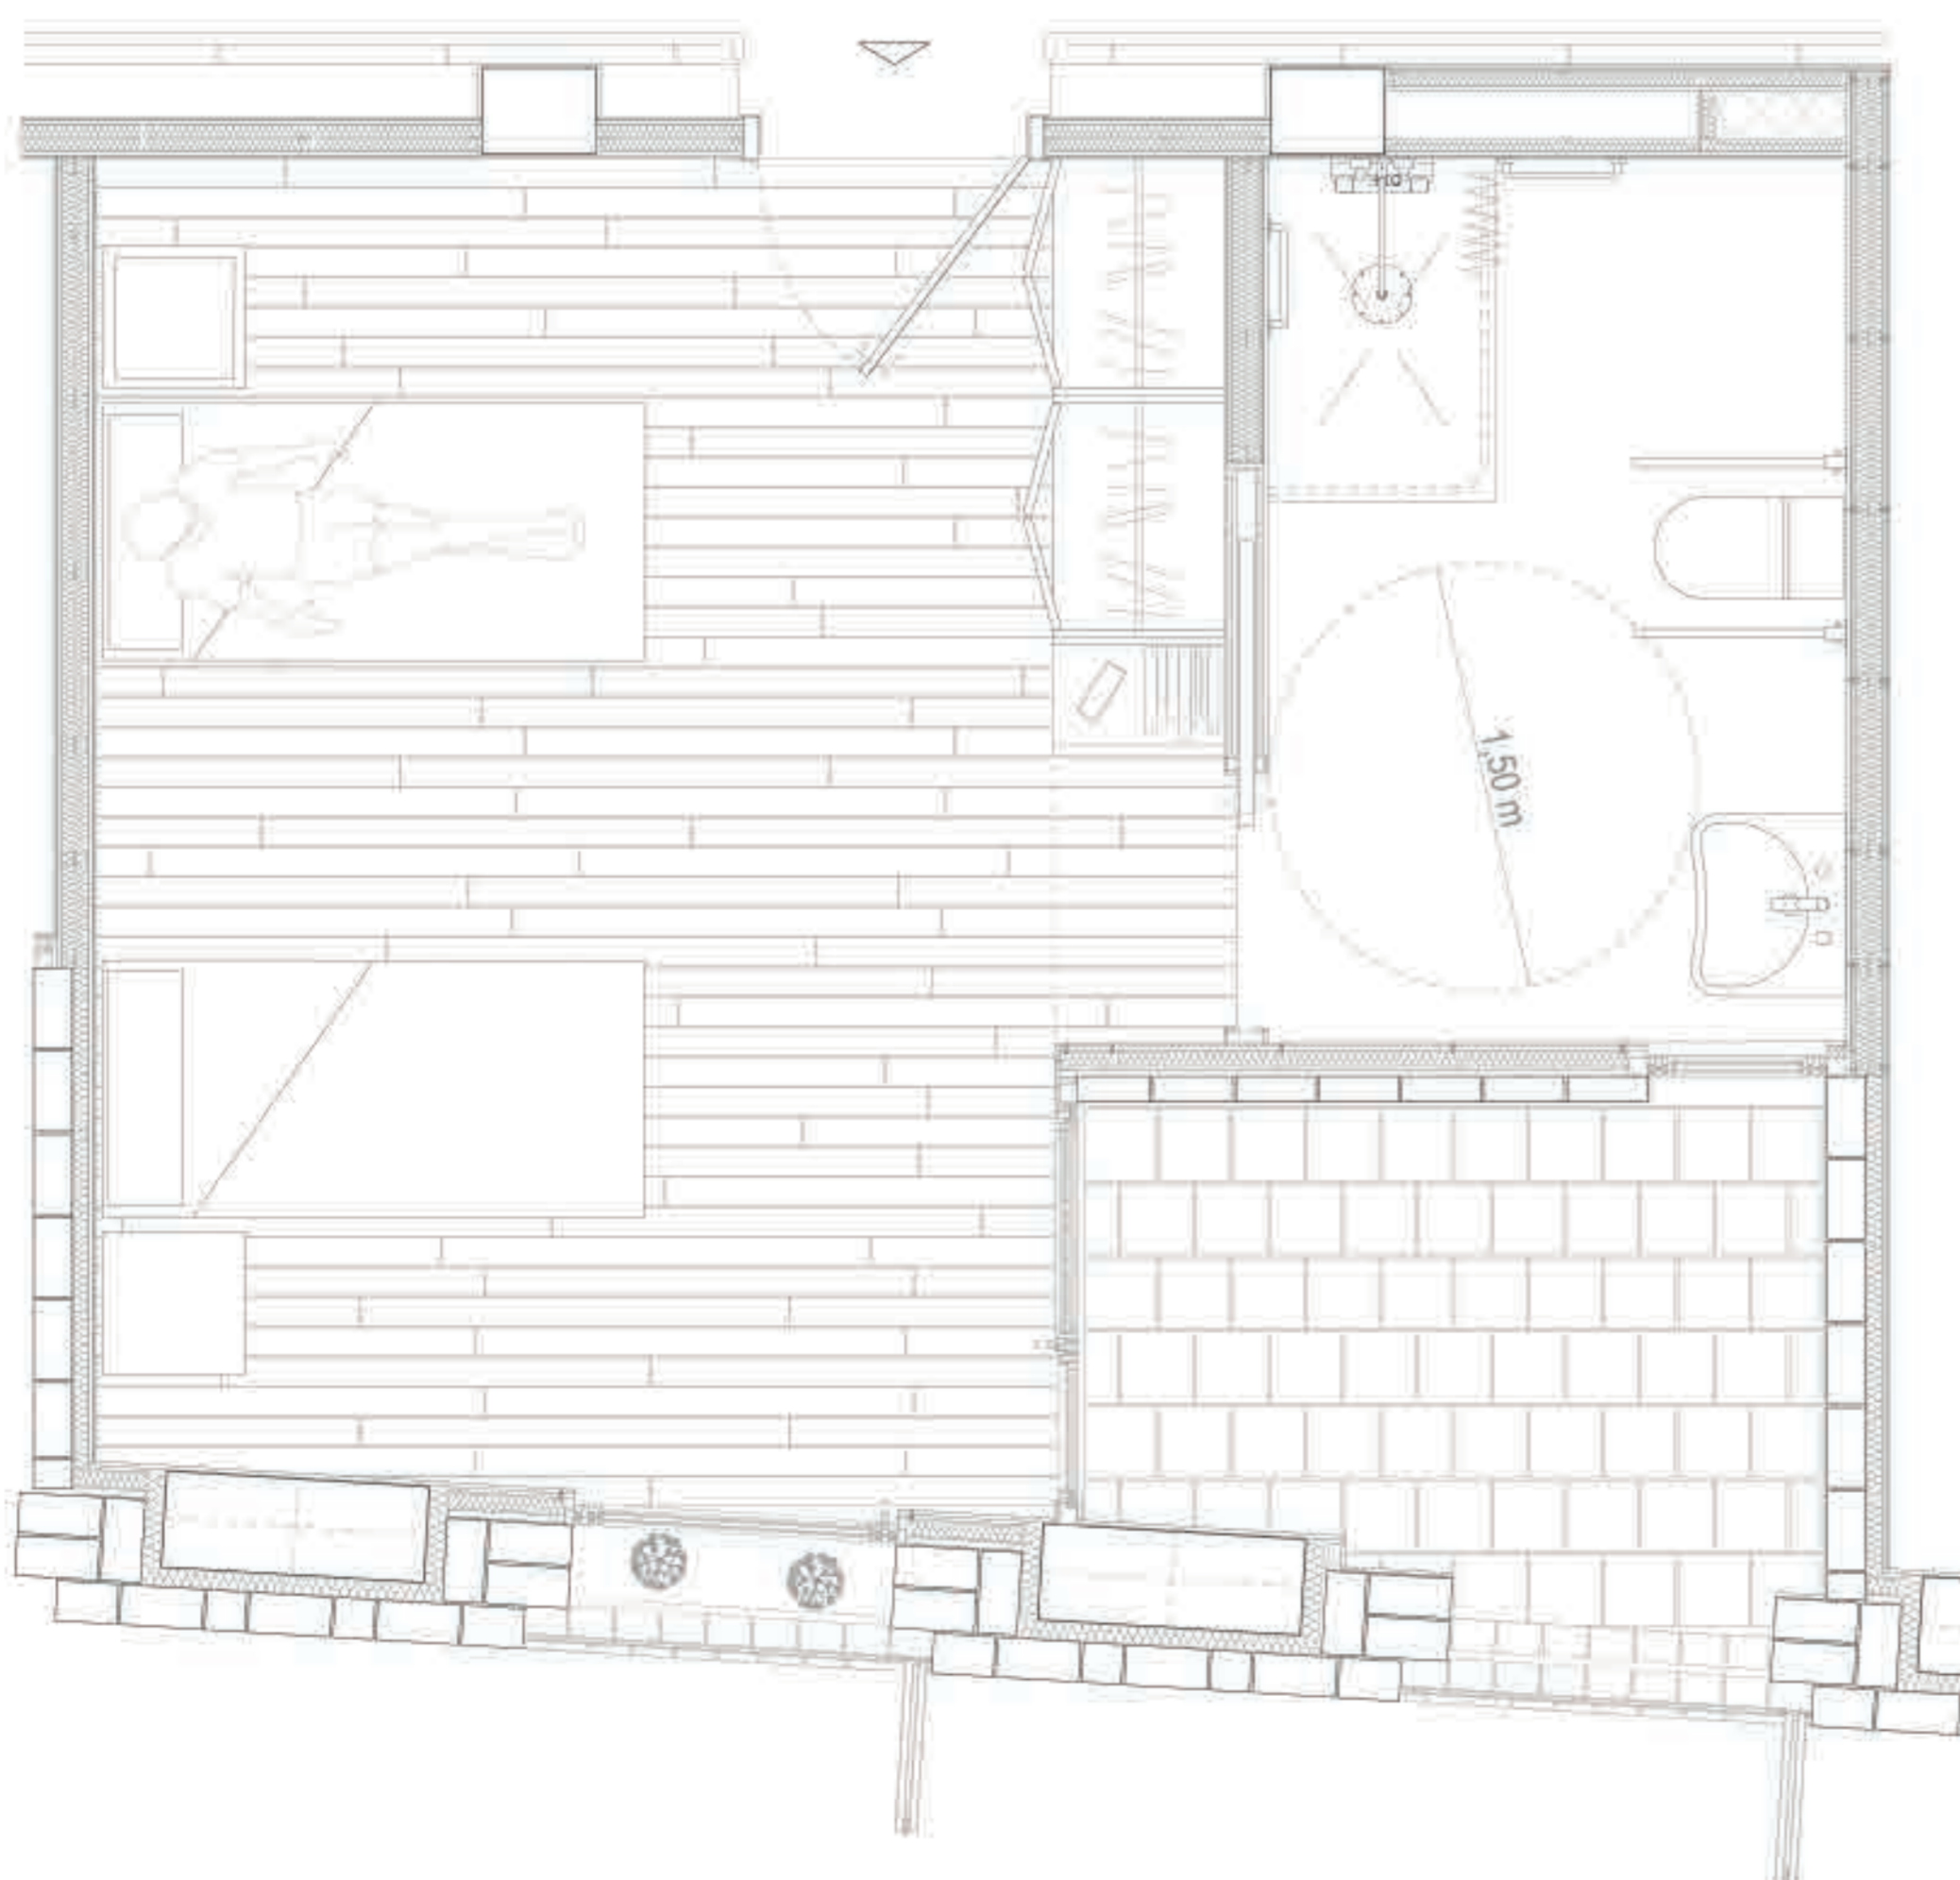

- Rentans per bany de la col·lecció "aces" de la marca ROCA, suspès i anclat a la paret, fabricat en porcellana.
- Inodor de porcellana també de la sèrie "aces" de la casa ROCA, amb desalguia per la part interior, equipat amb nanses a banda i banda per a banyos adaptats, amb distància mínima a cap altre objecte de 80 cm
- Seient per a dubxa abatible fixat a la paret, de la casa ROCA d'acer inoxidable
- Nansa d'acer polit model "victoria" de la marca ROCA, fixat a la paret i no abatible, per ajudar en el moment de la dubxa a mantenir l'equilibri
- Paviment continu amb mitja canya a les entregues amb la paret (15 cm), model "granit multisafe", de la casa Tarkett.
- Fogons sense baixos, preparats per a ser accessibles i adaptats, enrasats amb el taulell de cuina, de la casa SCAVOLINI.