
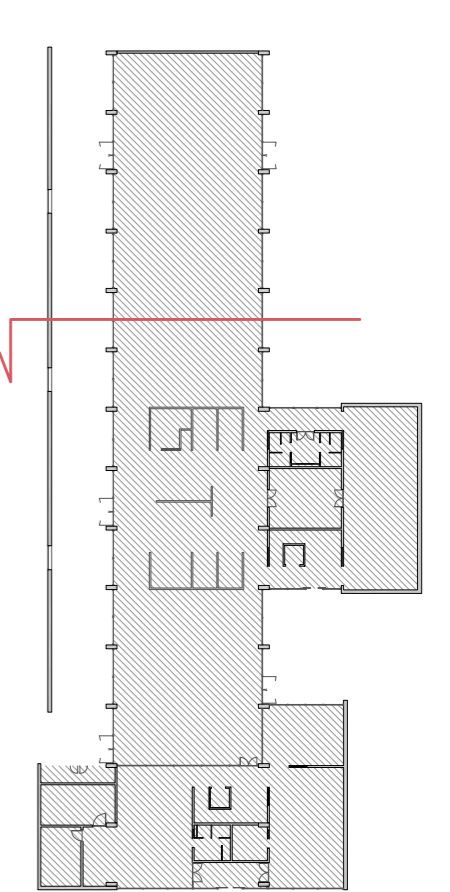


SECCIÓ GENERAL CONSTRUCTIVA

1. Luminàries de la llotja
2. Tub de ventilació forçada
3. Protecció solar de lames de fusta
4. Conjunt de finestres batents
5. Porta corredera de la llotja
6. Finestra fixa
7. Fonamentació superficial de formigó armat
8. Fomentació de micropilots de formigó
9. Llosa amb acabat de plaques de formigó
10. Extracció de fums

11. Barana
12. Jardineria de fusta
13. Lluernari
14. Finestres fixes del lluernari
15. Coberta ajardinada sobre llosa de formigó
16. Banc de formigó
17. Pergola de fusta
18. Reixeta per cablejat elèctric
19. Mur de formigó amb acabat de traverti
20. Cambra de comptadors (aigua,elèctricitat i ET)

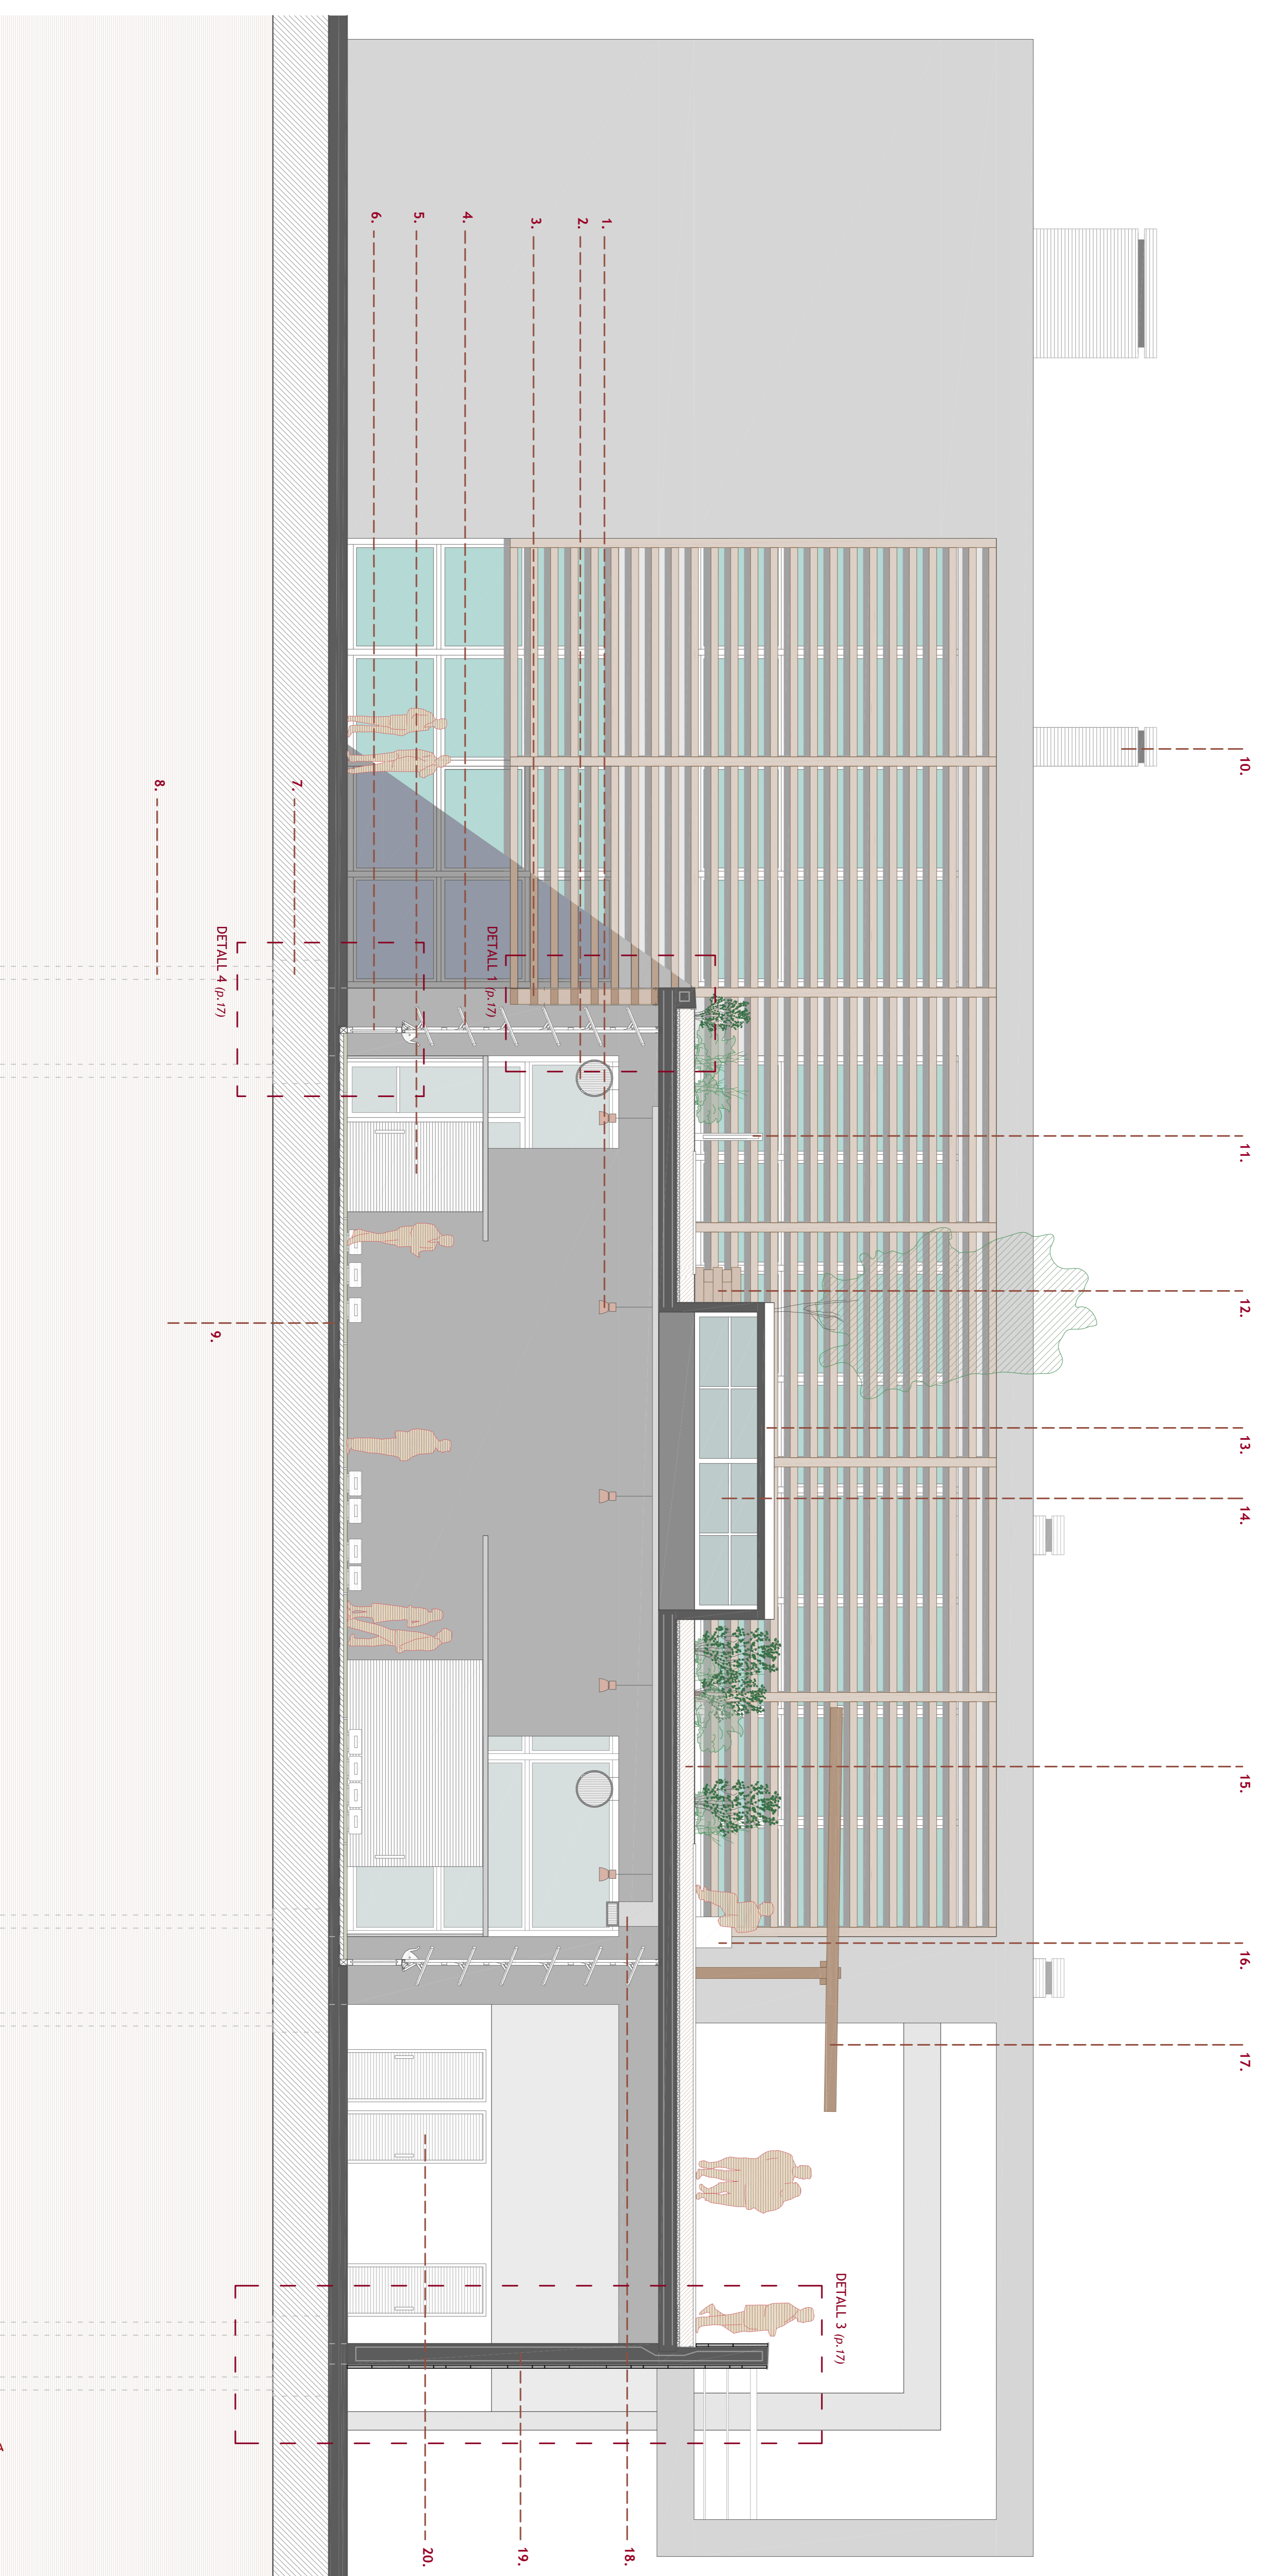

1. SITUACIÓ
2. HISTÒRIA DEL MOLL
3. ESTAT ACTUAL 1
4. ESTAT ACTUAL 2
5. ESTRATÈGIES D'ORDENACIÓ
6. ORDENACIÓ DEL MOLL 1
7. ORDENACIÓ DEL MOLL 2
8. ORDENACIÓ DEL MOLL 3
9. ORDENACIÓ DEL MOLL-VISTES
10. ESTRATÈGIES DE LA LLOTJA
11. LA LLOTJA-PLANTA BAIXA
12. LA LLOTJA-PLANTA I
13. LA LLOTJA-PLANTA COBERTA
14. LA LLOTJA-ALÇATS
15. LA LLOTJA-VISTES
16. SECCIÓ GENERAL CONSTRUCTIVA
17. DETALLS CONSTRUCTIUS
18. ESTRUCTURA
19. FONAMENTACIÓ
20. COBERTA I FONT.
21. SANEJAMENT
22. ACS.VENT.
23. ELEC.INCENDIS