


- ESTRUCTURA**
- E1. LLOSA DE FORMIGÓ ARMAT e=32cm
 - E2. SÀFEC DE FORMIGÓ ARMAT ACABAT VIST
 - E3. CONECTOR ESTRUCTURAL AMB TRENCAMENT DE PONT TÈRMIC
 - E4. LLOSA DE FORMIGÓ ARMAT e=20cm
- SOLERA**
- S1. SOLERA DE FORMIGÓ ARMAT AMB DOBLE GRAELLA I GRAVES e=20+15cm
 - S2. FORMIGÓ DE PENDENTS ALLEUGERIT. Pendent = 1%
 - S3. CAMBRA VENTILADA I DRENANT AMB IGLUS DE PLÀSTIC h=12cm
 - S4. CAPA DE COMPRESSIÓ DE FORMIGÓ ARMAT h=10cm
- COBERTA**
- C1. FORMIGÓ DE PENDENTS ALLEUGERIT. Pendent 1% h= 5-15cm
 - C2. MORTER DE REGULACIÓ e=2cm
 - C3. LAMINA IMPERMEABLE APLICADA EN SEC
 - C4. AÏLLAMENT TÈRMIC RÍGID DE XPS e=10cm
 - C5. CAPA DE GRAVES e=5cm
 - C6. PANELL OMEGAZETA DE MORTER PRETENSAT EN DUES DIRECCIONS. e=3cm. TRACTAMENT AMB VELADURA DE SILICATS
- PAVIMENT**
- P1. SUPORTS REGULABLES EN ALÇADA D'ACER GALVANITZAT
 - P2. TRAVERSERS D'ACER GALVANITZAT
 - P3. PANELL AMB NUCLI DE CONGLOMERAT DE FUSTA "BUTECH" 60x60x3cm AMB REVESTIMENT CERÀMIC "STON-KER MICROCEMENTO GRIS 5-R"
 - P4. SÒCOL CERÀMIC "STON-KER MICROCEMENTO GRIS 5-R"
 - P5. AÏLLAMENT TÈRMIC DE LLANA MINERAL e=5cm
 - P6. FORMIGÓ DE PENDENTS ALLEUGERIT Pendent= 1%
 - P7. LAMINA IMPERMEABLE APLICADA EN SEC
 - P8. PANOT DE MORTER IGUAL QUE EL PAVIMENT DE LES VORERES
 - P9. REMAT DE XAPA D'ACER GALVANITZAT
- CEL RAS**
- CR1. SUPORT D'ACER GALVANITZAT REGULABLE EN ALÇADA FIXAT AL SOSTRE
 - CR2. PERFILERIA D'ACER GALVANITZAT
 - CR3. PERFIL "C" PERIMETRAL D'ACER GALVANITZAT
 - CR4. AÏLLAMENT TÈRMIC DE LLANA MINERAL e=5cm
 - CR5. PLACA DE CARTRO-GUIX LAMINADA FONOABSORVENT AMB PERFORACIONS 60x60x2cm
 - CR6. PLACA DE CARTRO-GUIX LAMINADA PER EXTERIORS

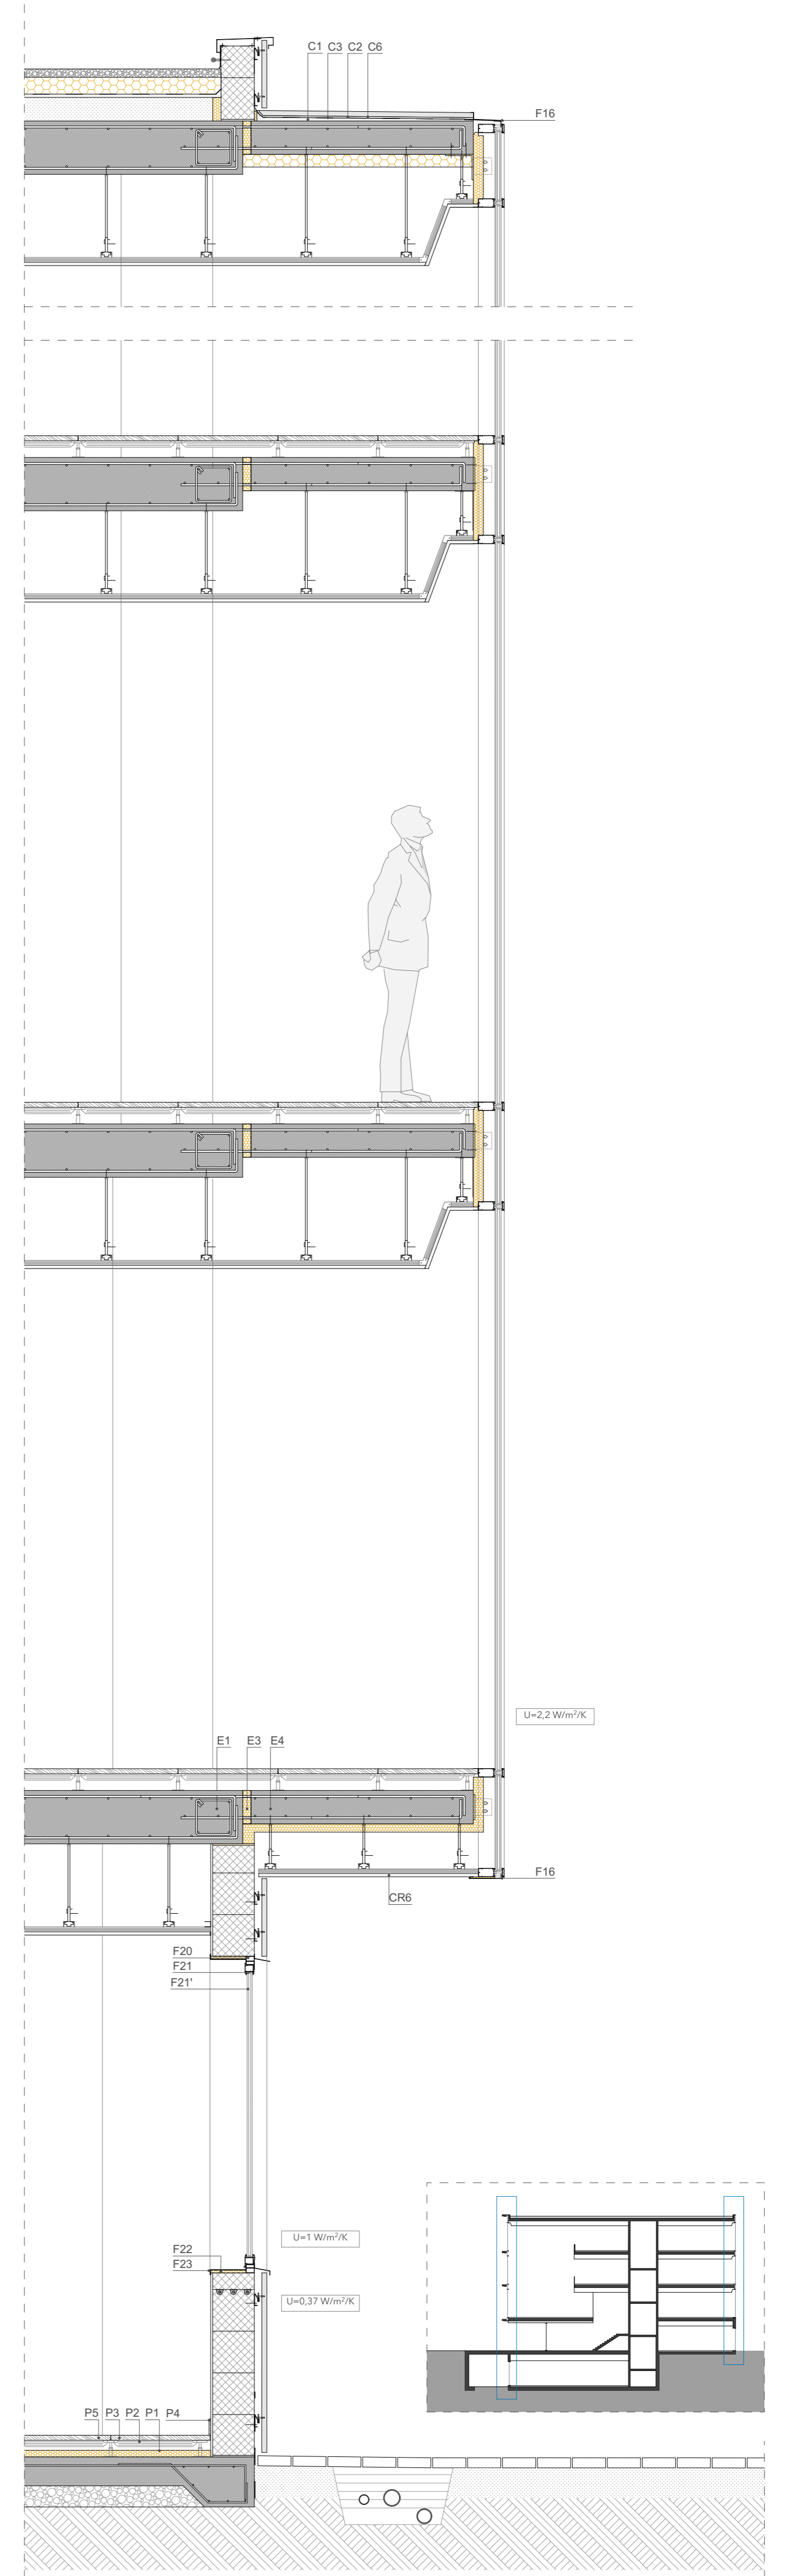

- FAÇANA VENTILADA**
- F1. LAMINA IMPERMEABLE APLICADA EN SEC
 - F2. BLOC DE FORMIGÓ CEL·LULAR "YTONG" e=25cm 350kg/m³. Junta entre bloc de morter-cola e=1.5mm
 - F3. DINTELL PORTANT EN "U" DE FORMIGÓ CEL·LULAR "YTONG" h=25cm 350kg/m³, FORMIGONAT I ARMAT IN-SITU A L'INTERIOR
 - F4. KIT DE SUPORT OMEGAZETA D'ACER INOXIDABLE
 - F5. CASQUET DE FIXACIÓ DEL PANELL OMEGAZETA. D'ACER INOXIDABLE
 - F6. PANELL OMEGAZETA DE MORTER PRETENSAT EN DUES DIRECCIONS. e=3cm. TRACTAMENT AMB VELADURA DE SILICATS
 - F7. ENGUINAT INTERIOR e=1cm
 - F8. SUBSTRUCTURA D'ACER GALVANITZAT ANCORADA AL PLA HORIZONTAL (TERRA O SOSTRE) PER SUPORTAR EL MUR CORTINA
 - F9. SUBSTRUCTURA D'ACER GALVANITZAT ANCORADA AL PLA VERTICAL (CANTELL DE FORIAT), PER SUPORTAR EL MUR CORTINA
 - F10. SISTEMA DE FAÇANA LLEUGERA (MUR CORTINA) DE "TECHNAL" COMPOST PER MÒDULS DE DIMENSIONS SEGONS PLANIMETRIA, EN ALUMINI EXTRUÏT LACAT DE COLOR GRIS FOSC QUALITAT MARINA. ESTRUCTURA AUTOPORTANT COMPOSTA PER MUNTANTS I TRAVERSERS profunditat=15cm, ample=5cm. ESTANQUITAT GARANTIDA PER JUNTES D'EPDM FIXADES AL SISTEMA. REMAT FINAL AMB TAPA D'ALUMINI D'IGUAL CARACTERÍSTIQUES.
 - F11. DOBLE VIDRE TRANSPARENT AMB CAMBRA D'AIRE (12/12/8)
 - F12. DOBLE VIDRE OPAC MATE COLOR NEGRE AMB CAMBRA D'AIRE (12/12/8)
 - F13. JUNTA ELÀSTIC
 - F14. AÏLLAMENT TÈRMIC RÍGID DE XPS e=5cm
 - F15. PLACA DE FORMIGÓ CEL·LULAR "YTONG MULTIPOR" e=5cm 115kg/m³
 - F16. TRENCAIGÜES DE XAPA D'ALUMINI LACAT EN COLOR GRIS FOSC QUALITAT MARINA
 - F17. SUBSTRUCTURA SUPERIOR PER L'UGLASS, D'ACER GALVANITZAT
 - F18. SUBSTRUCTURA INFERIOR PER L'UGLASS, D'ACER GALVANITZAT
 - F19. UGLASS ample=23cm DISPOST DOBLE GENERANT CAMBRA D'AIRE INTERIOR
 - F20. PREMARCAT TUBULAR D'ACER GALVANITZAT
 - F21. FUSTERIA OSCIL·LO-BATENT D'ALUMINI LACAT EN COLOR GRIS FOSC QUALITAT MARINA. UH= 1W/m²K
 - F21'. DOBLE VIDRE TRANSPARENT AMB CAMBRA D'AIRE (10/12/8)
 - F22. AÏLLAMENT TÈRMIC DE LLANA MINERAL e=2cm
 - F23. AÏLLAMENT TÈRMIC DE LLANA MINERAL e=2cm
 - F24. SUBSTRUCTURA D'ALUMINI LACAT EN GRIS FOSC QUALITAT MARINA
 - F25. PERFIL TUBULAR D'ALUMINI LACAT EN GRIS FOSC QUALITAT MARINA. ESPECÍFICA PER FIXAR SE ALS MUNTANTS DEL MUR CORTINA
 - F26. LAMEL·LES D'ALUMINI LACAT EN GRIS CLAR QUALITAT MARINA. DE FORMA EL·LÍPTICA ample=25cm, L=4m, ORIENTABLES I MOTORITZADES
 - F27. MOTOR ELÈCTRIC PER LES LAMEL·LES
 - F28. AMPIT PERIMETRAL DE FORMIGÓ CEL·LULAR "YTONG" e=20cm 350kg/m³ AMB ARMAT IN-SITU A L'INTERIOR
 - F29. CORONACIÓ DE FAÇANA AMB XAPES PLEGADES D'ALUMINI LACAT EN GRIS FOSC QUALITAT MARINA
 - F30. CABLE DE SEGURETAT D'ACER INOXIDABLE ANCORAT A L'AMPIT

