


PLANTA BAIXA I EMPLAÇAMENT 1:200

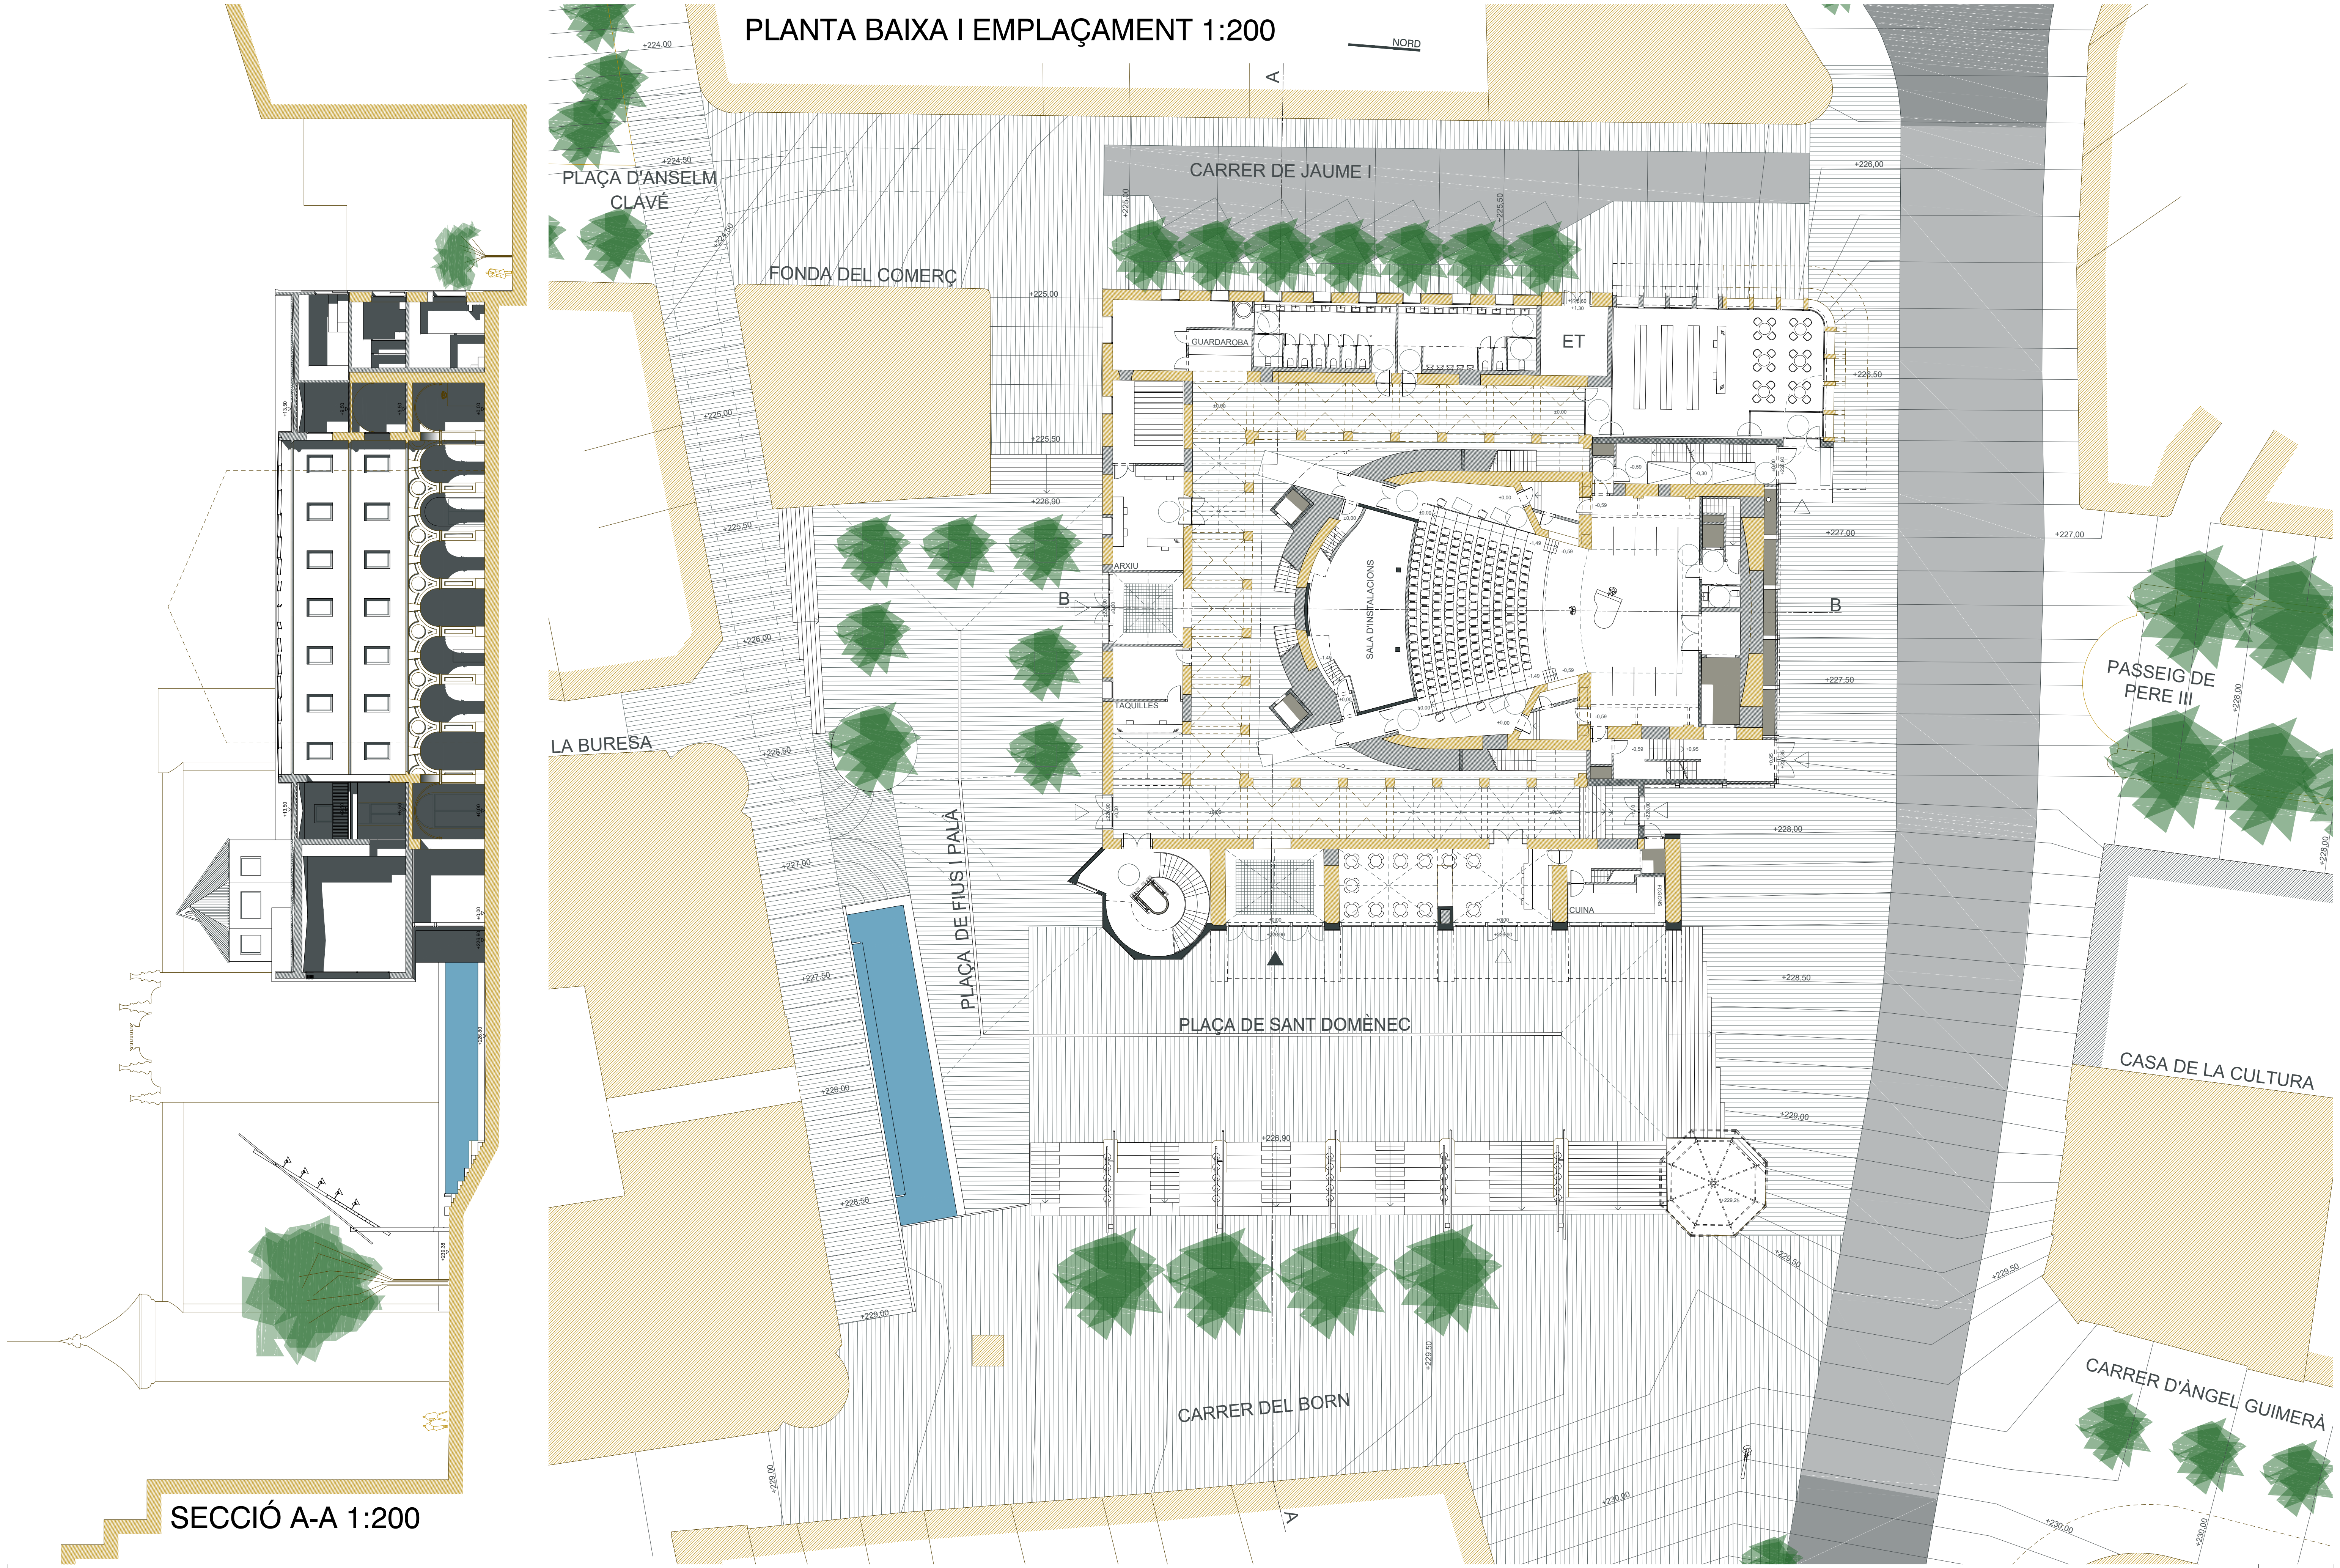

SECCIÓ A-A 1:200