


ALÇAT DES DE VALL JÚCAR (NORD)

E:1/250



ALÇAT DES DE VALL HUECAR (SUD)

E:1/250

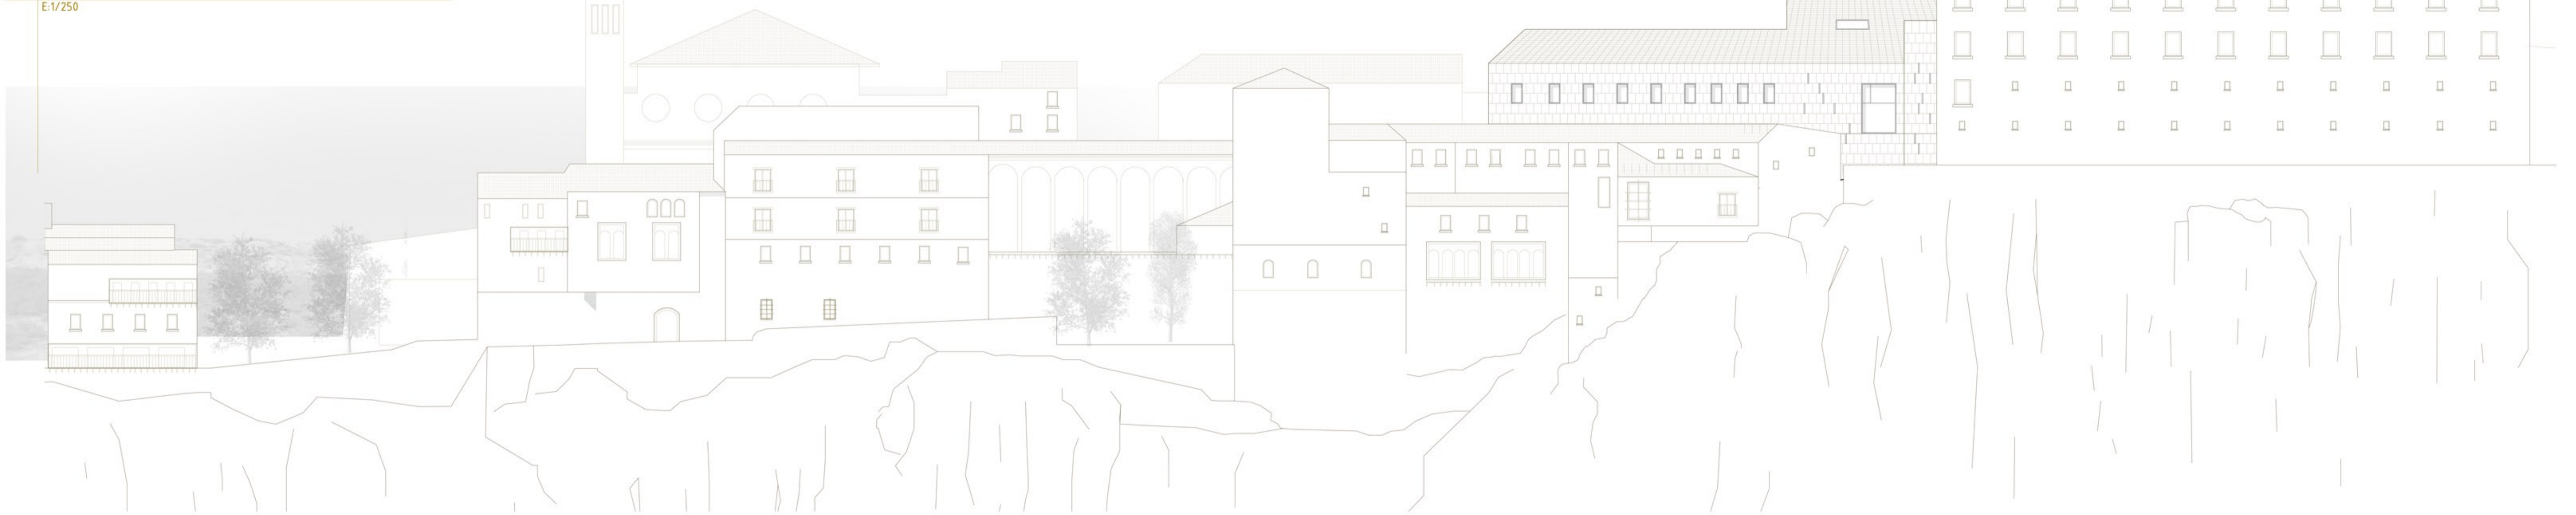

ALÇAT DES DE MURALLA (EST)

E:1/200

