




F3

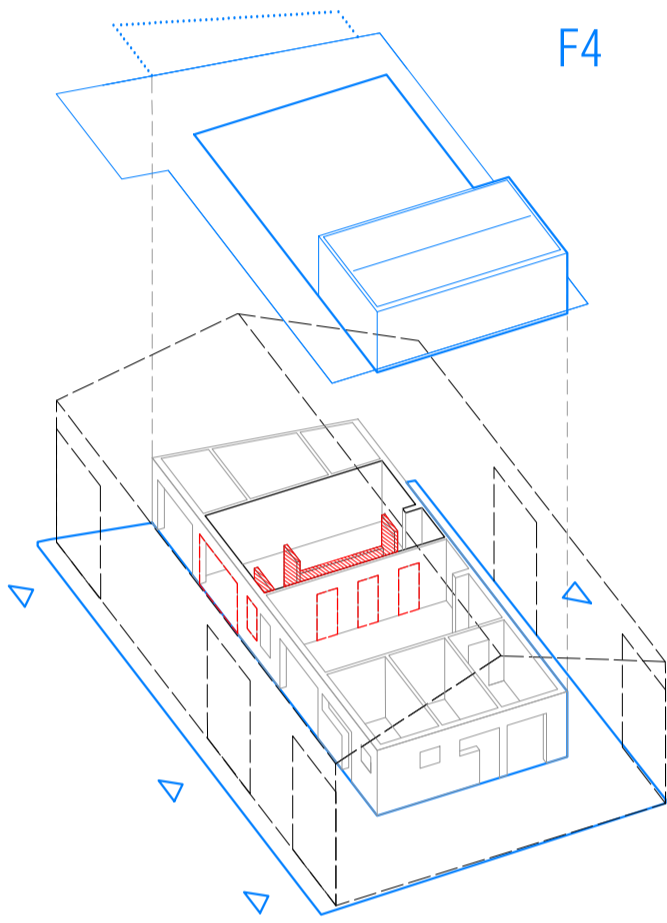


F4

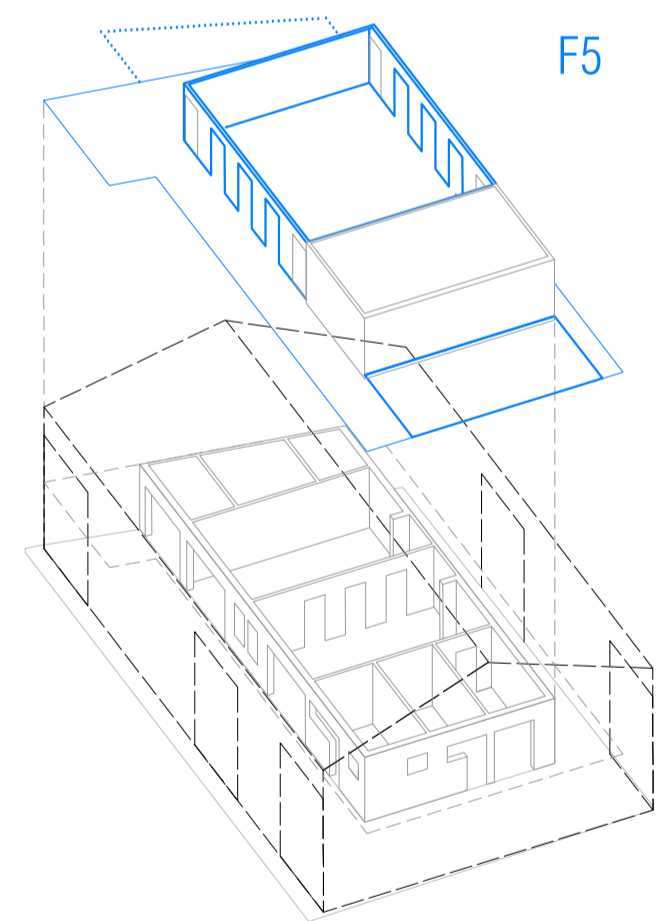


F5

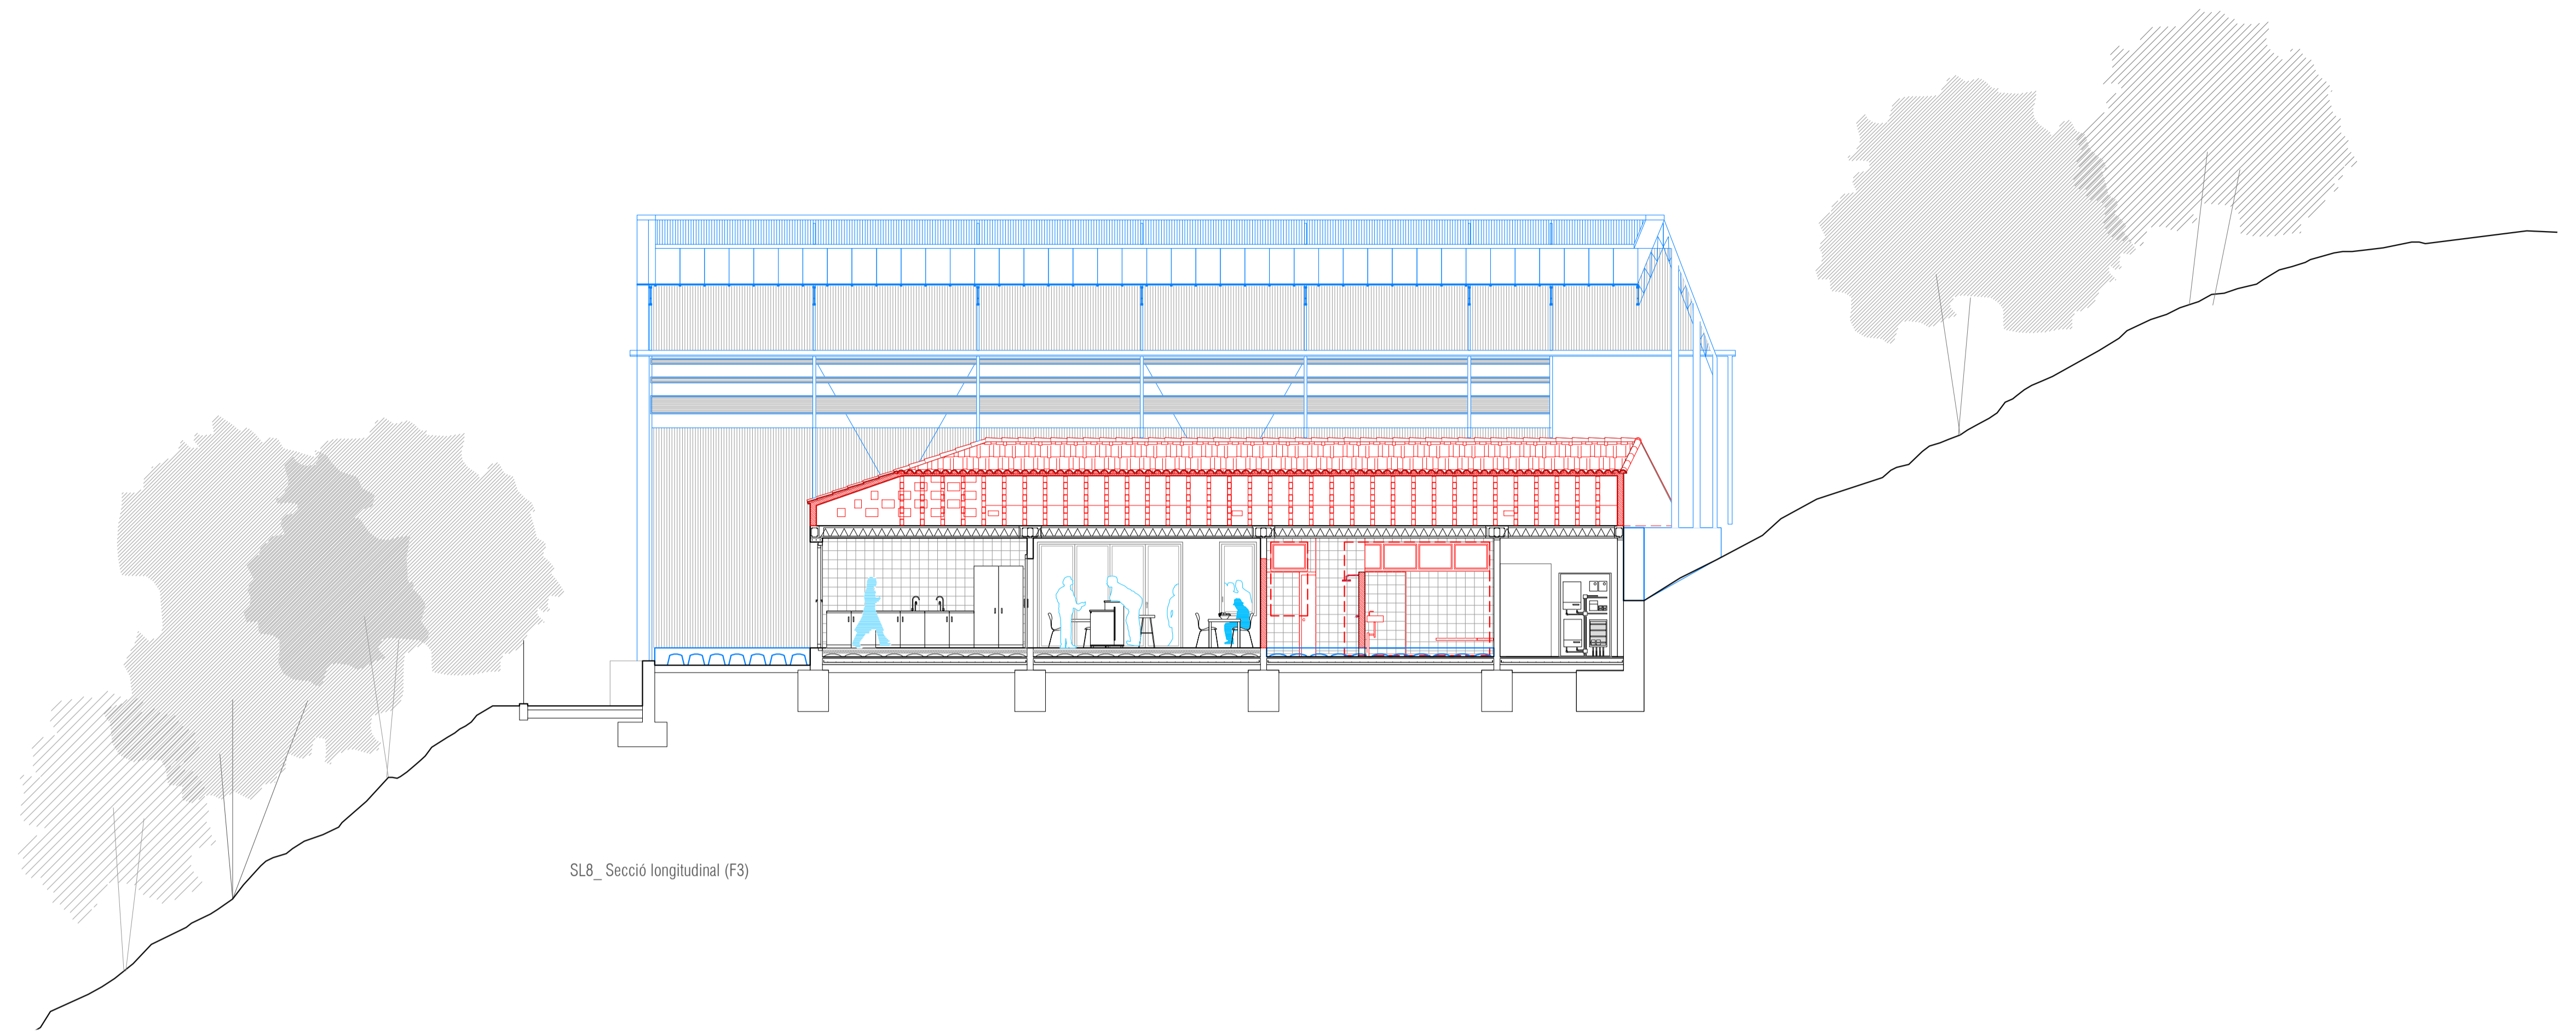

SL8\_Secció longitudinal (F3)

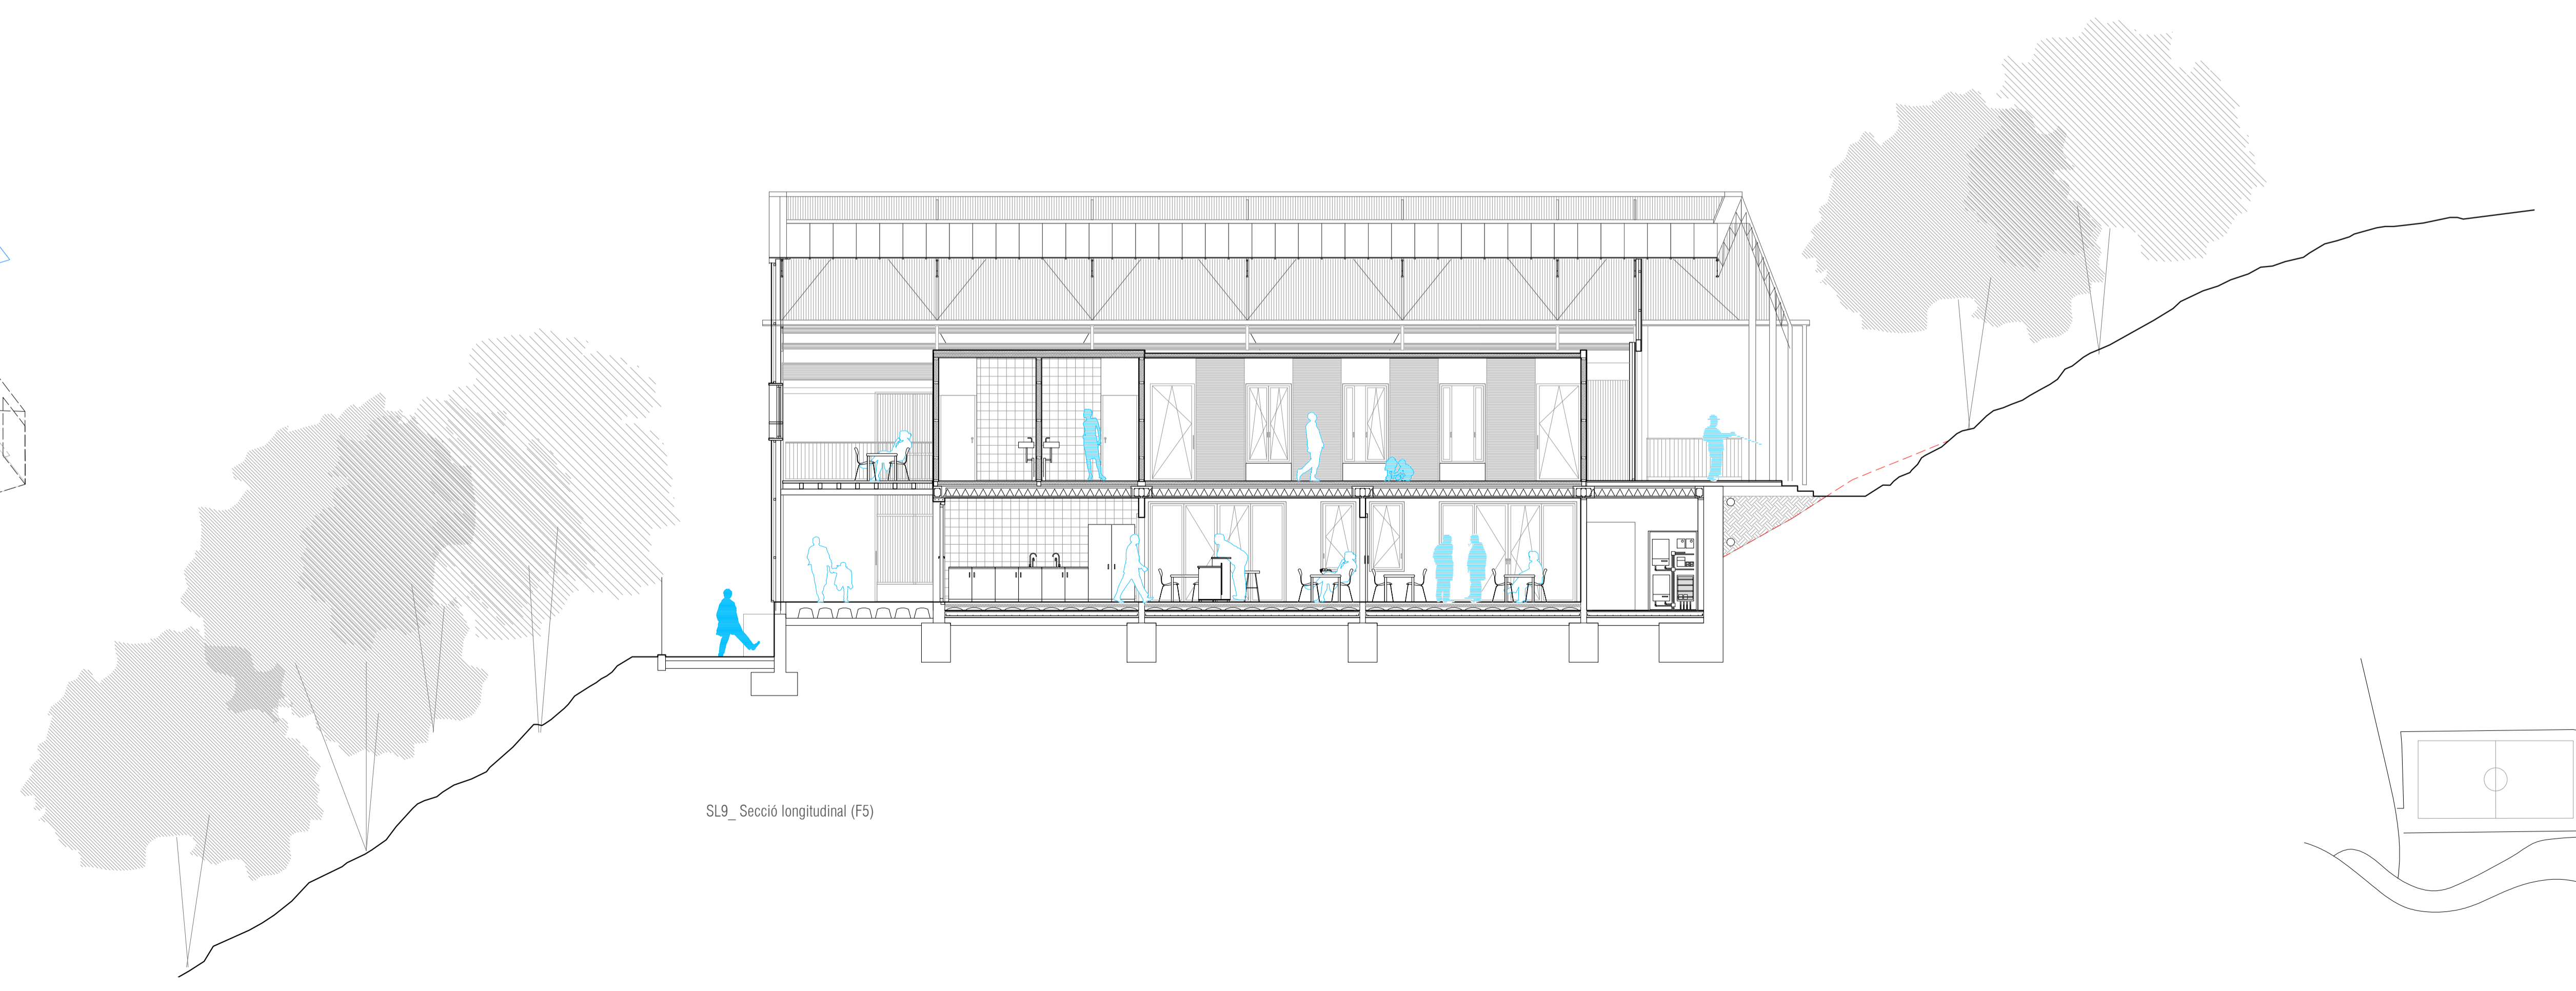

SL9\_Secció longitudinal (F5)

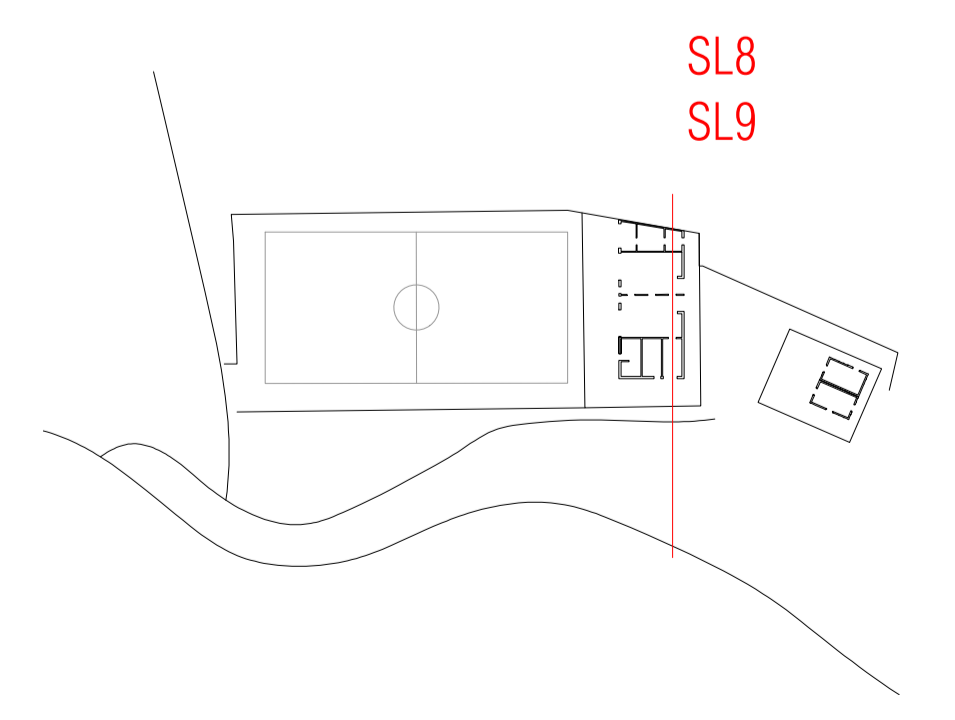

SL8  
SL9

Accions d'ADDICIÓ  
Accions de SUSTRACCIÓ

