


SL10_ Secció longitudinal per l'espai intermig Sud (F5)



SL11_ Secció longitudinal per l'espai intermig Nord (F5)

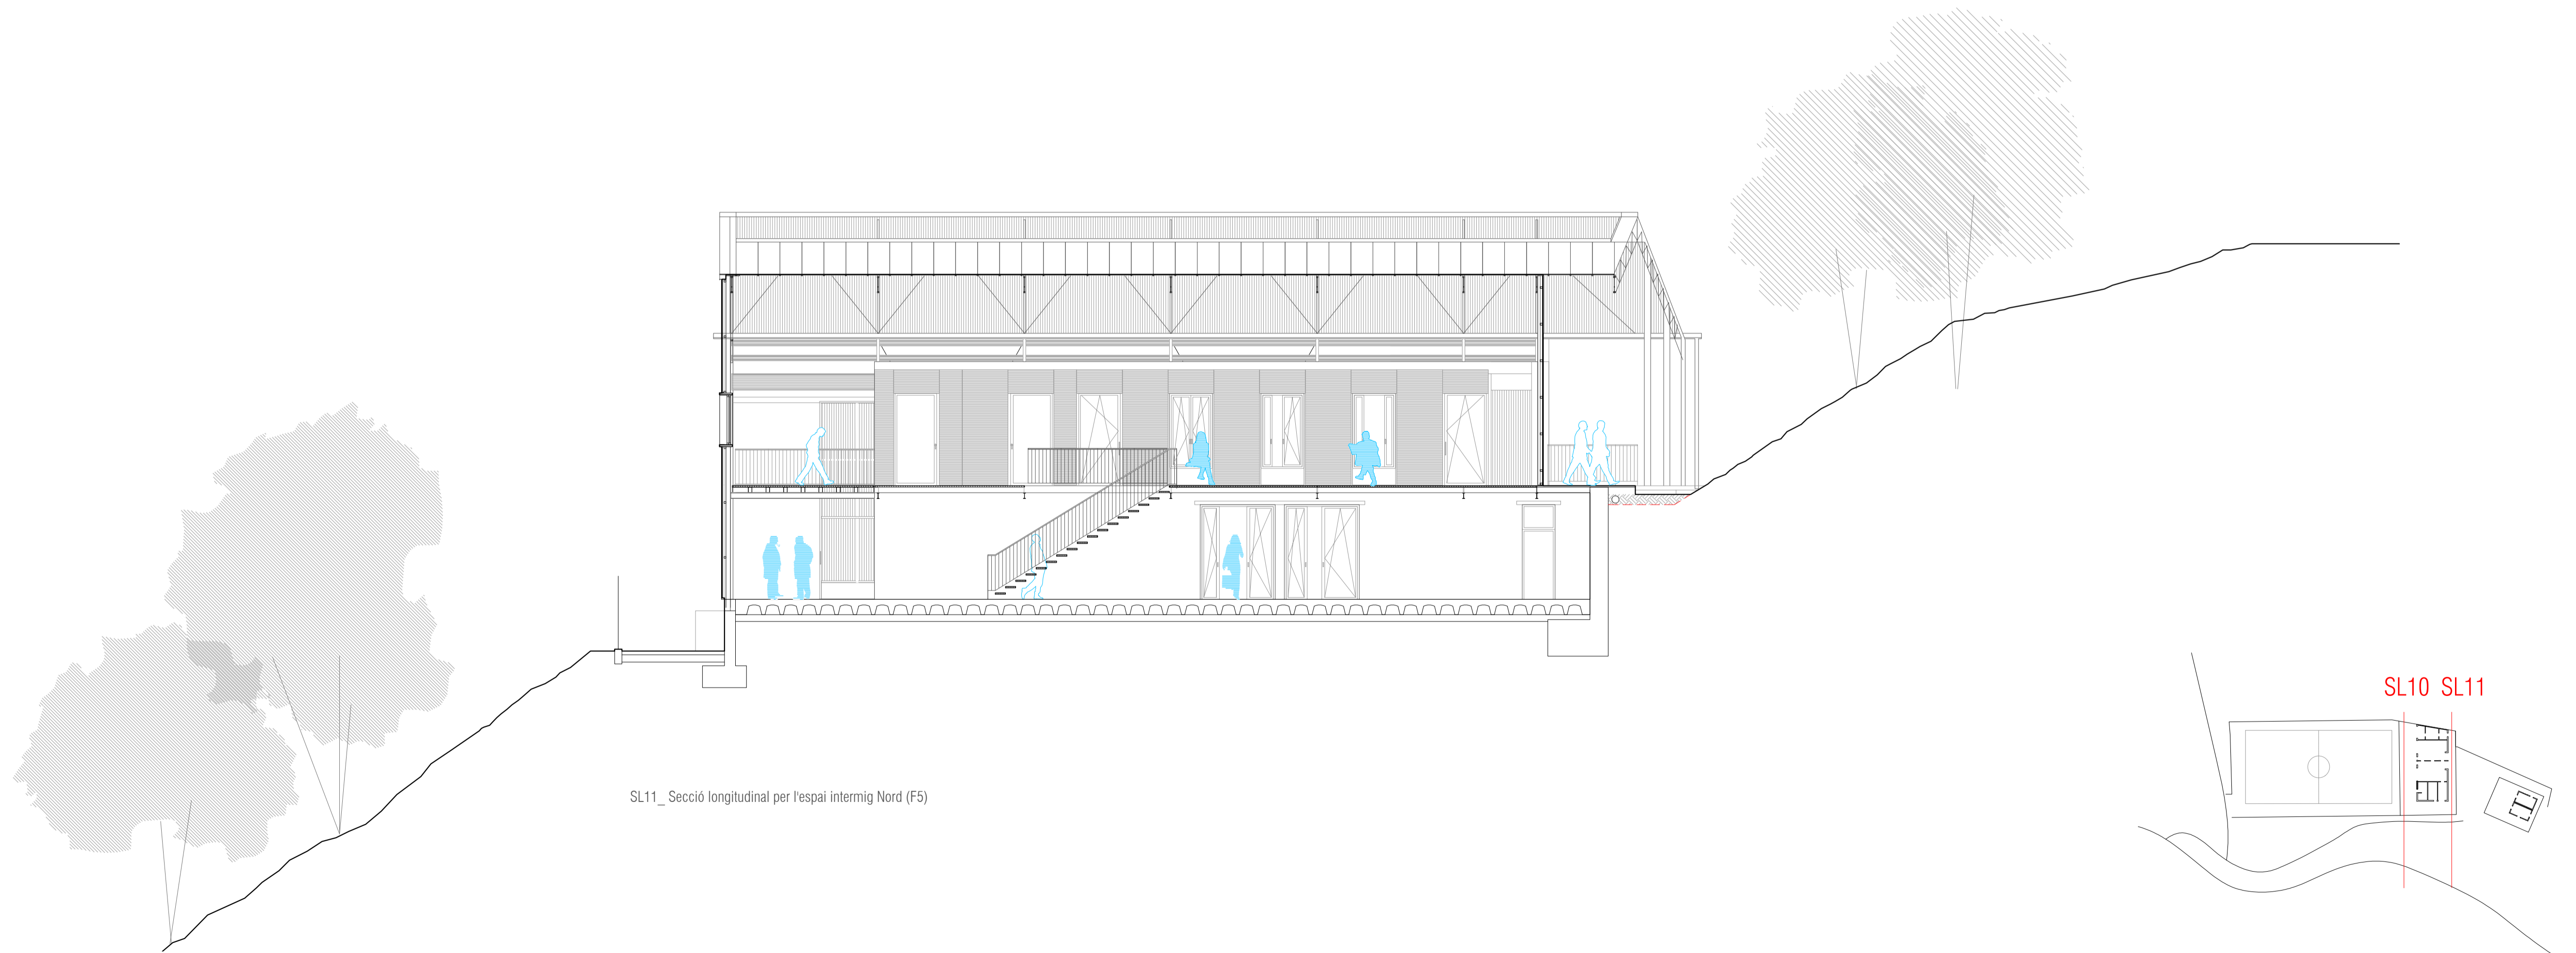