


AL12_ Alçat longitudinal façana Sud (F5)

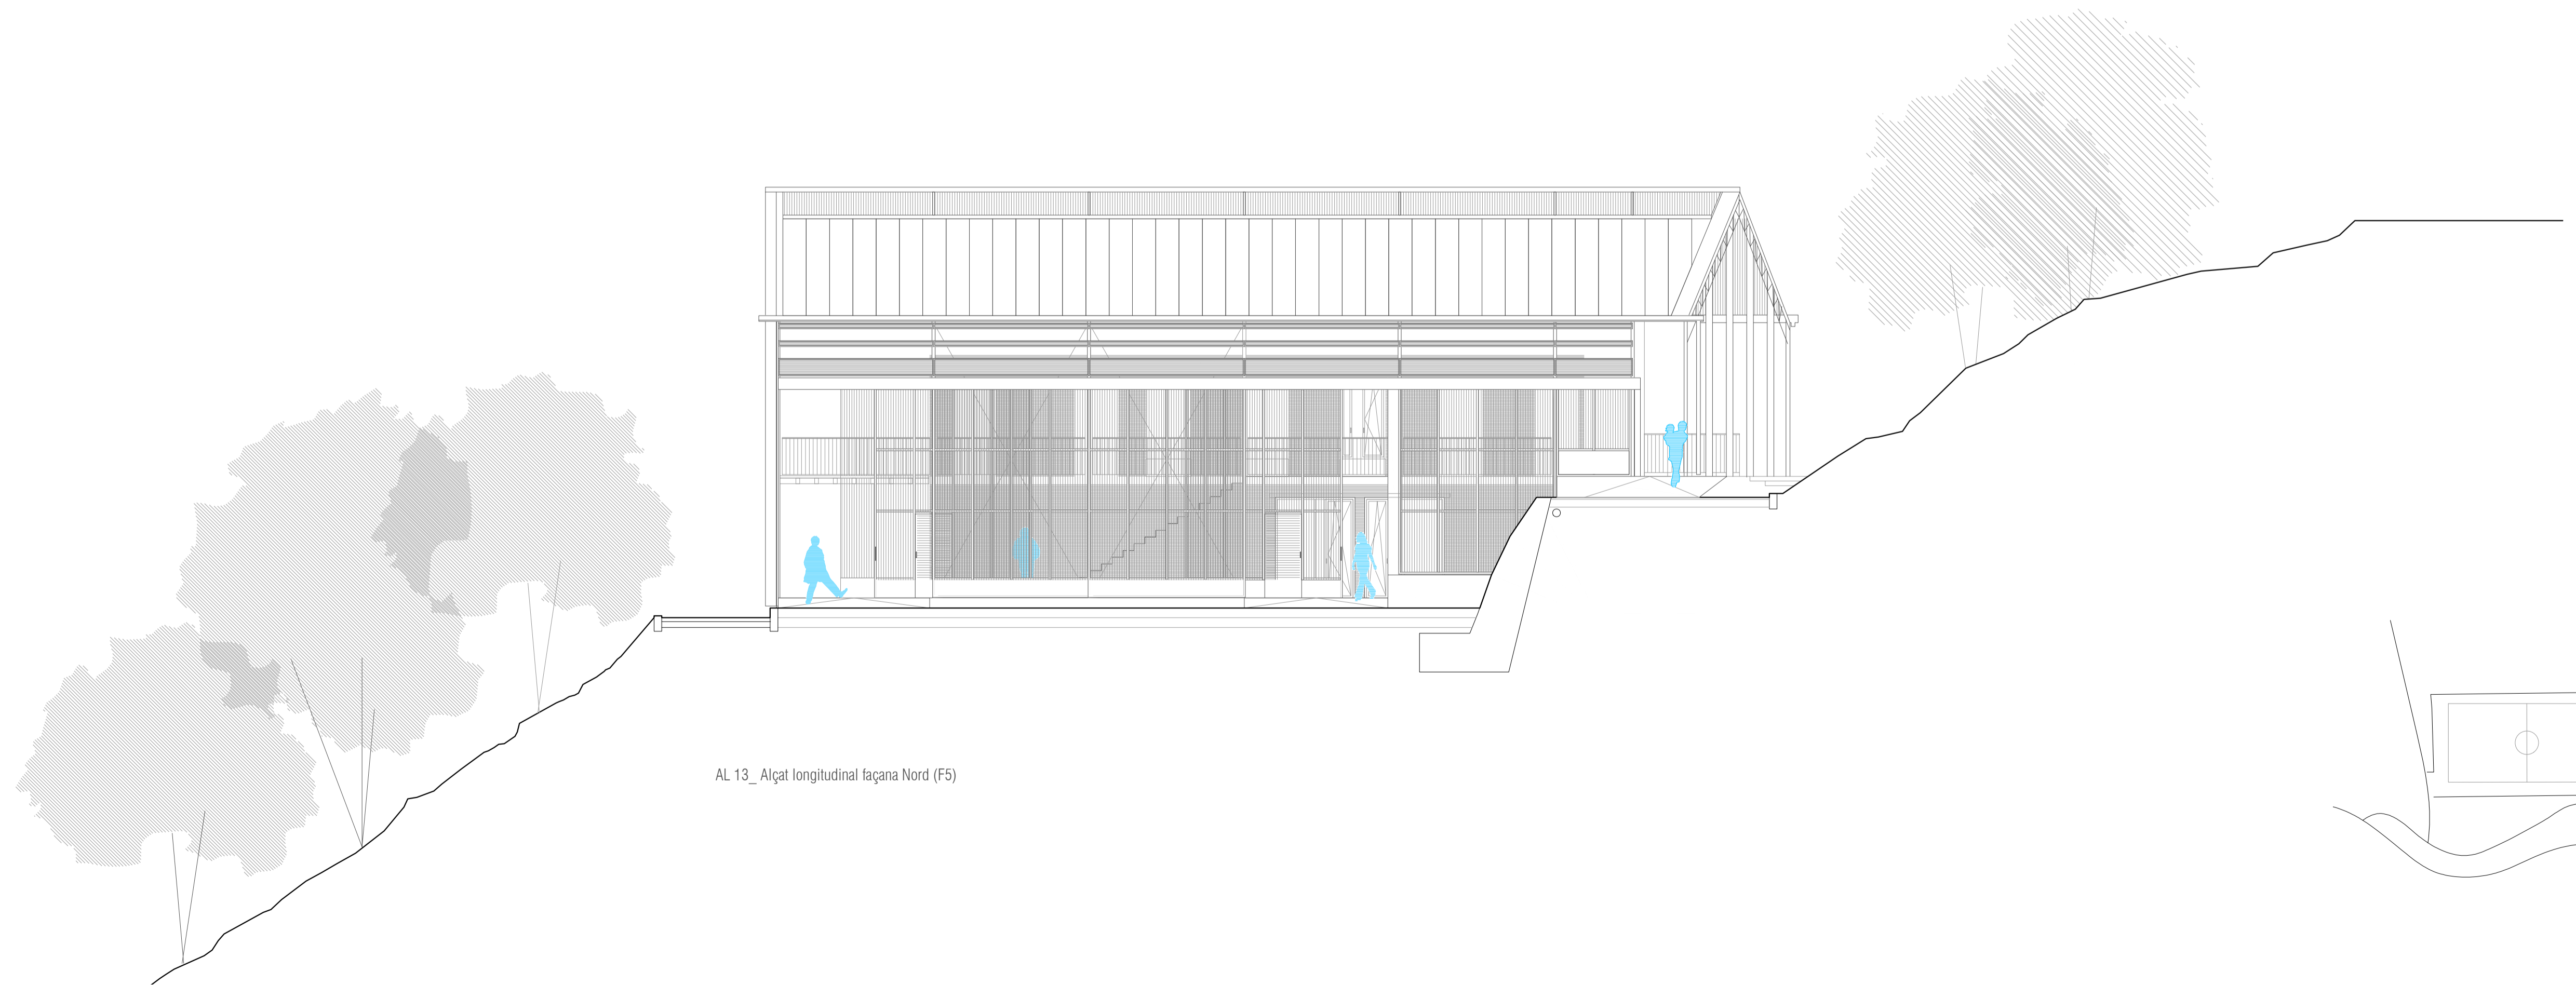

AL13_ Alçat longitudinal façana Nord (F5)

