



Com es desprèn de l'anàlisi del solar, el planejament actual suposa la aparició d'una barrera entre l'espai interior del solar i el futur parc de la Sagrera, així com una dificultat en els recorreguts de vianants en planta baixa entre el carrer del Pare Manyanet i aquest interior d'illa.

La proposta gira al voltant de la voluntat de fer permeable per al vianant aquest espai públic que apareix a l'interior d'illa, tant des del carrer del Pare Manyanet i el seu espai públic, com des del futur parc de la Sagrera, obrint el perímetre en planta baixa del nou equipament.


La proposta manté el criteri del planejament vigent sobre la conservació de la coberta d'estil industrial de l'edifici que havia d'acollir la piscina d'estiu. Es proposa mantenir els pilars i les voltes, però alliberant completament el seu interior, seguint el llenguatge de permeabilitat cap al parc de la Sagrera i cap a l'entorn immediat.

Per aconseguir-ho, les piscines d'estiu que el planejament vigent ubicava al costat de les voltes protegides (tribunals i l'interior d'aquestes), es desplacen a l'interior de l'edifici nou, alliberant així l'espai cobert per les voltes, que passen a ser un umbracle obert però quadrat costat. Aquesta mesura també permet que les piscines s'ajustin tot l'any, en comptes de només durant la temporada d'estiu tal com proposa el planejament vigent.

La geometria de les peces en la planta baixa del nou equipament sorprenx de la influència dels recorreguts naturals dels vianants entre l'espai públic exterior i l'interior d'illa.



>>> ANÀLISI - ESTRATÈGIA URBANA > TRAÇA - EDIFICIS ADJACENTS I VOLUMS INFLUENTS - ESPAIS VERDS - ALTRES EQUIPAMENTS A L'ILLA

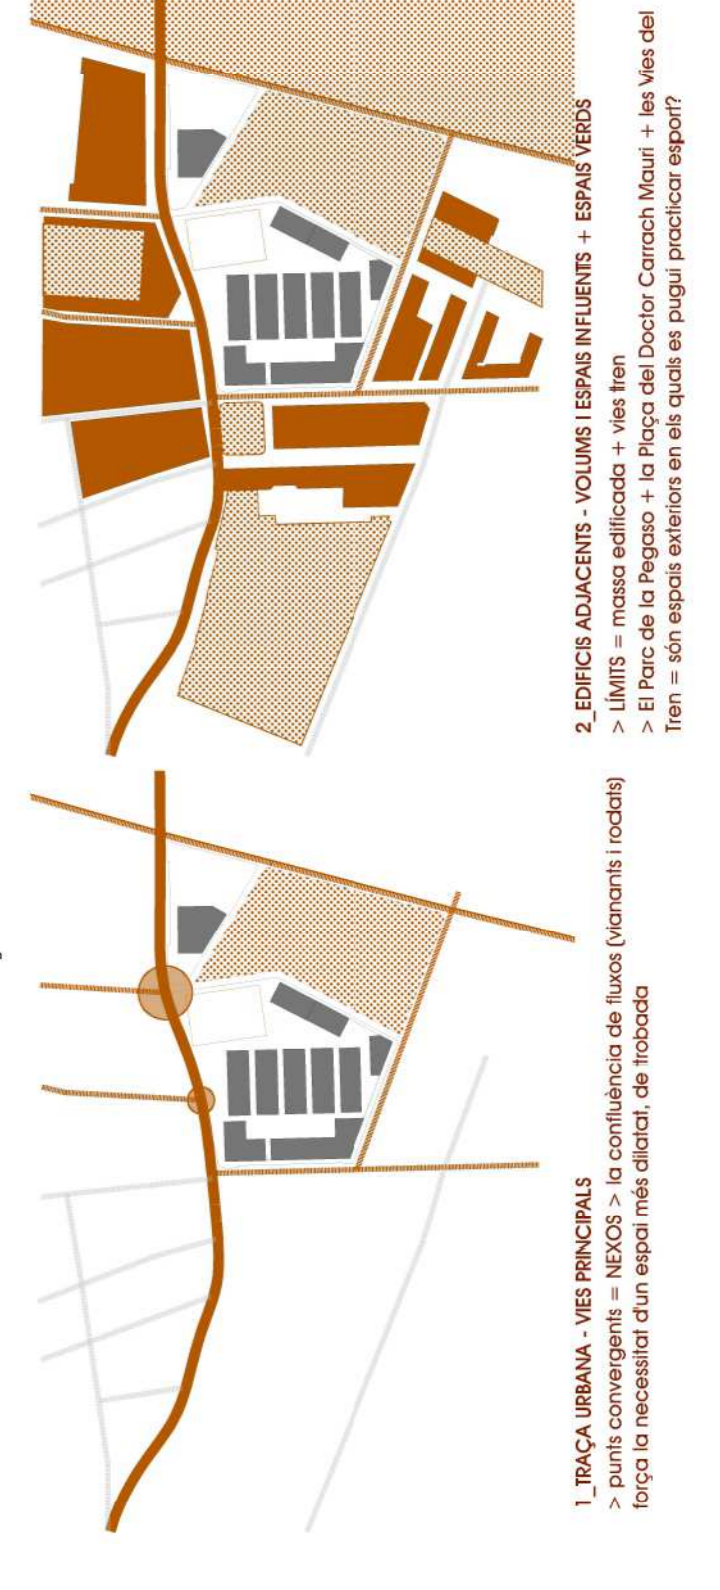


1. TRAÇA URBANA - VES PRINCIPALS

2. EDIFICIS ADJACENTS - VOLUMS I ESPAIS INFLUENTS + ESPAIS VERDS

3. ALTRES EQUIPAMENTS AL BARRI

>>> ANÀLISI DEL RECINTE

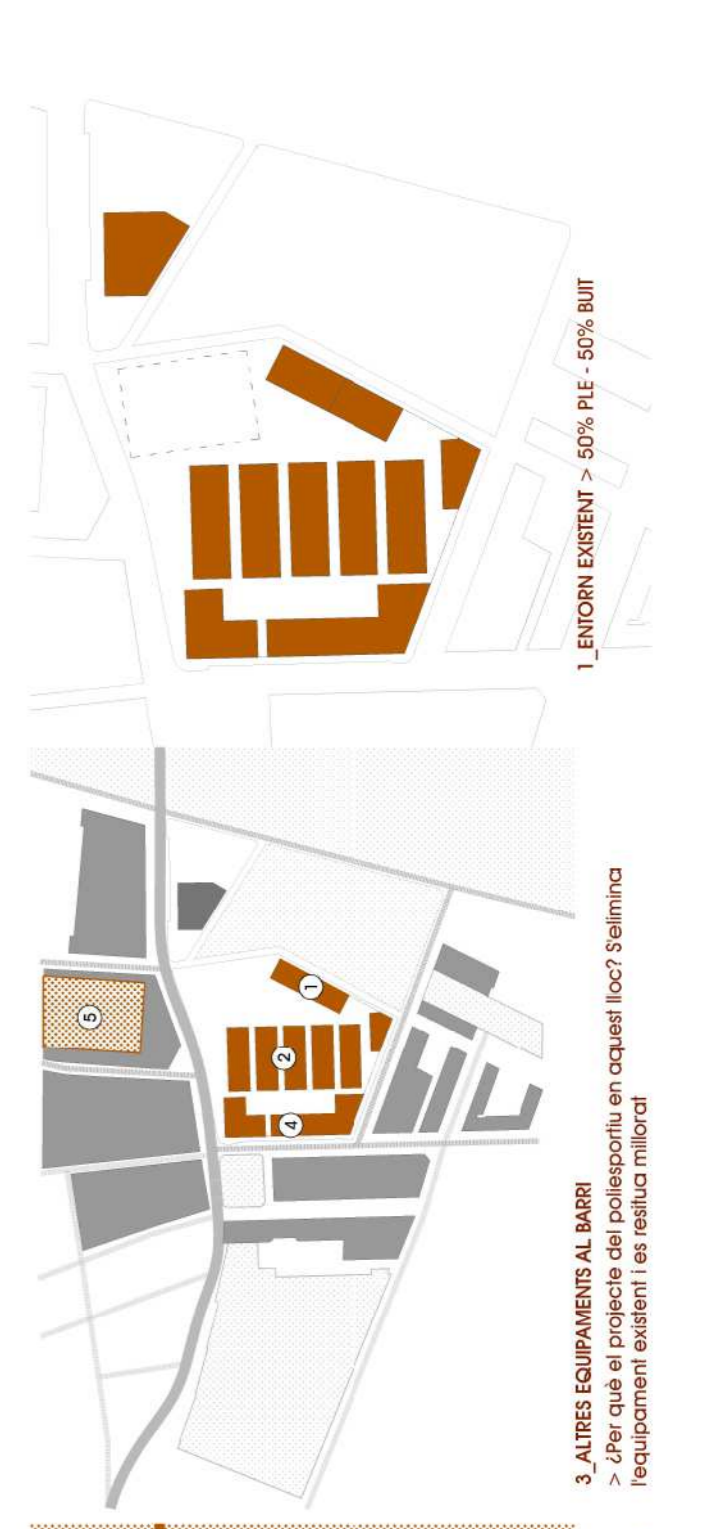


1. ENTORN EXISTENT > 50% P.E. - 50% BUIT

2. PLANEJAMENT > CONSERVACIÓ DE L'EDIFICI AMB VOLTA

3. NOVA PROPOSTA > DILATACIÓ + EXTENSIÓ

>>> SECCIONS COMPARATIVES ENTRE PLANEJAMENT I PROPOSTA

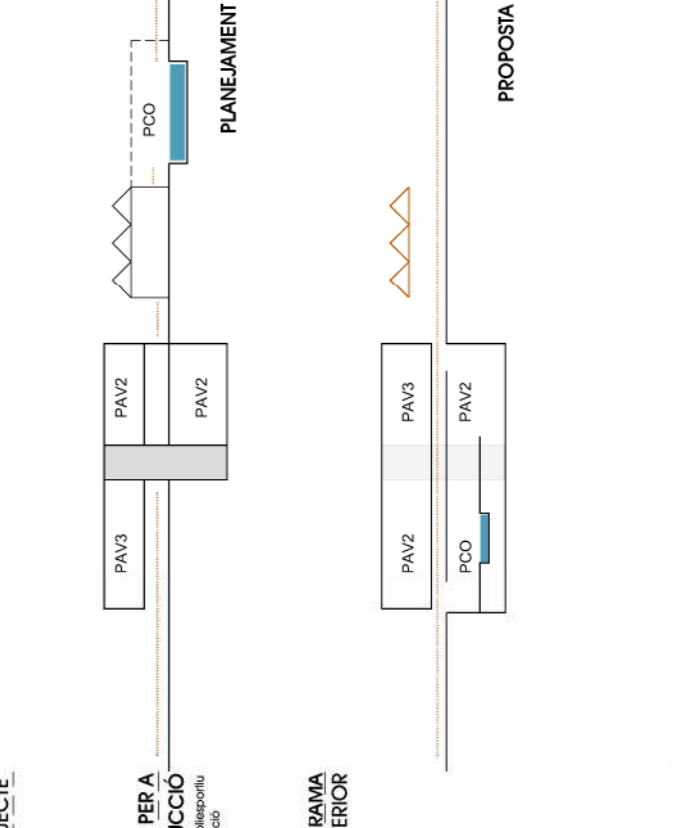

DIAGNÒSTIC: PRENDRE DISTÀNCIA RESPECTE A LA MASSA EXISTENT PER A MILLORAR LA REACIÓ FORMAL ENTRE VOLUMS I QUE AXI L'ESPAI EXTERIOR AGAFI MÉS PROTAGONISME DINS DEL PROJECTE

NOVA PROPOSTA PER A NOVA CONSTRUCCIÓ
L'edifici amb voltes protegides
3. nou equipament

EXTENSIÓ PROGRAMA
PROTAGONISME A L'ESPAI EXTERIOR

PLANEJAMENT

PROPOSTA