



ALÇAT EST

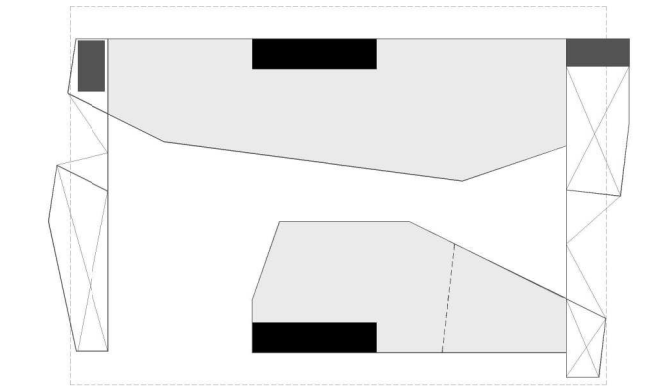

ALÇAT OEST

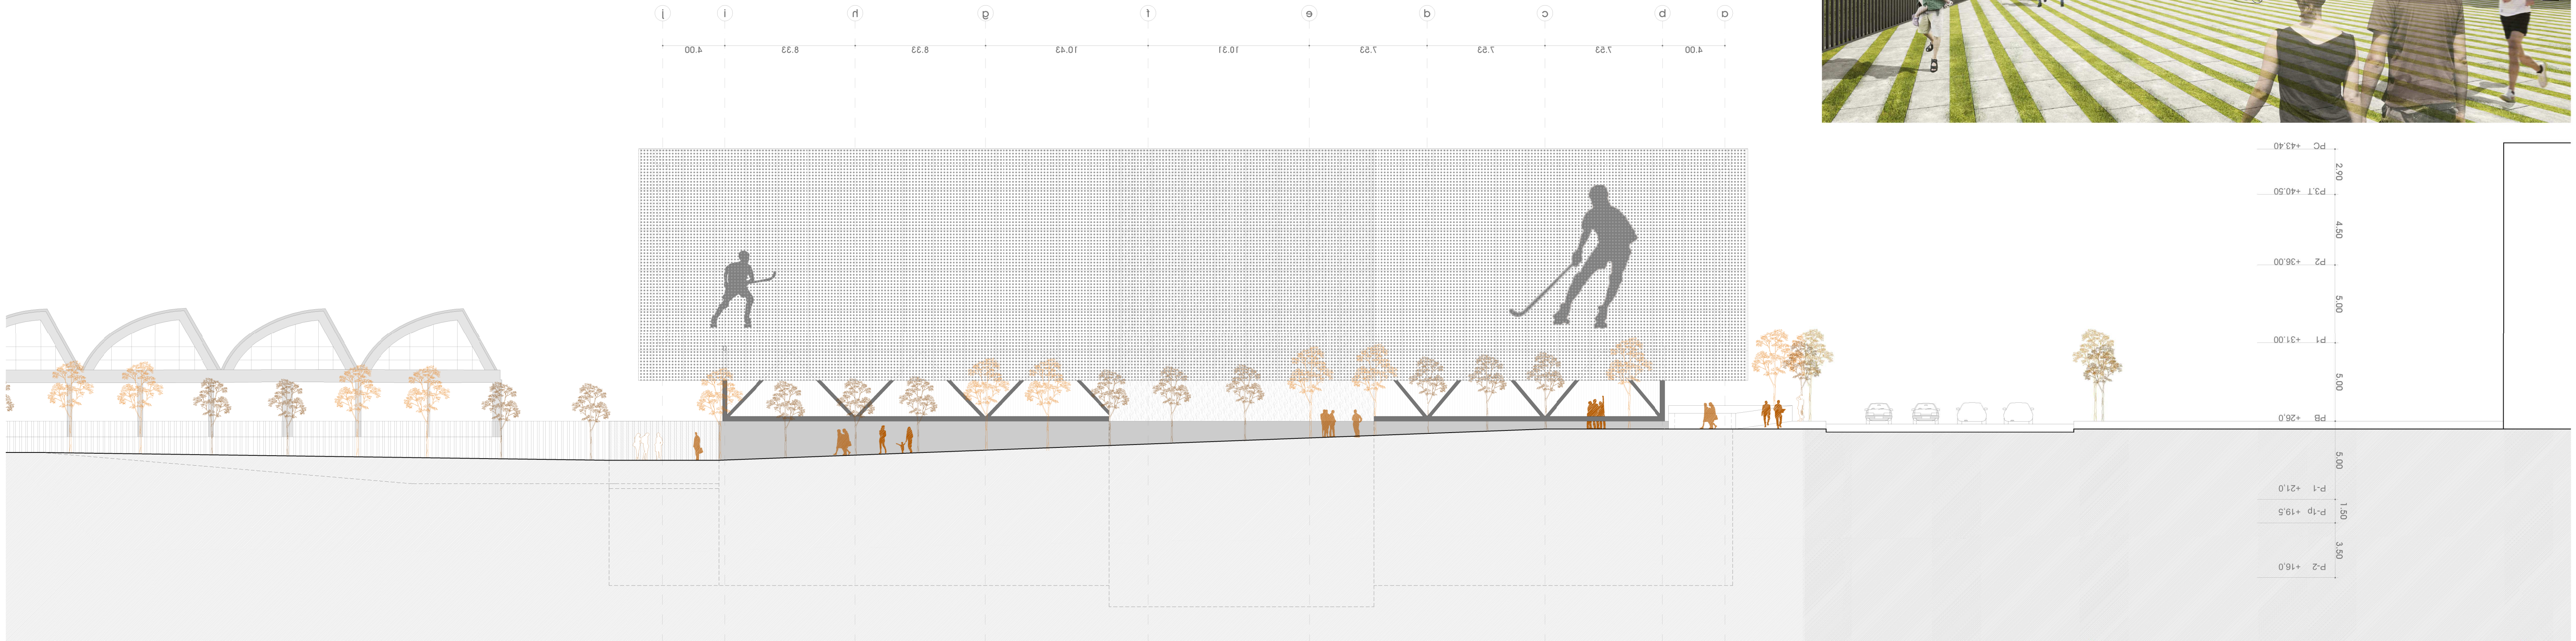

>>> VISTA ALÇAT SUD

