CUBIERTA INTEGRADA EN EL PROYECTO

La idea volumétrica del proyecto se consigue también gracias a la cubierta de chapa de zinc que consigue crear una imagen unificada de proyecto donde los edificios parecen volumetrias discontinuas de lineas inclinadas. Se crea un bonito juego espacial que crea una imagen global tanto en planta como en alzado

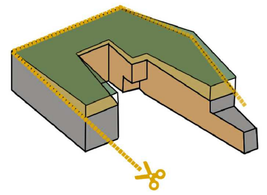

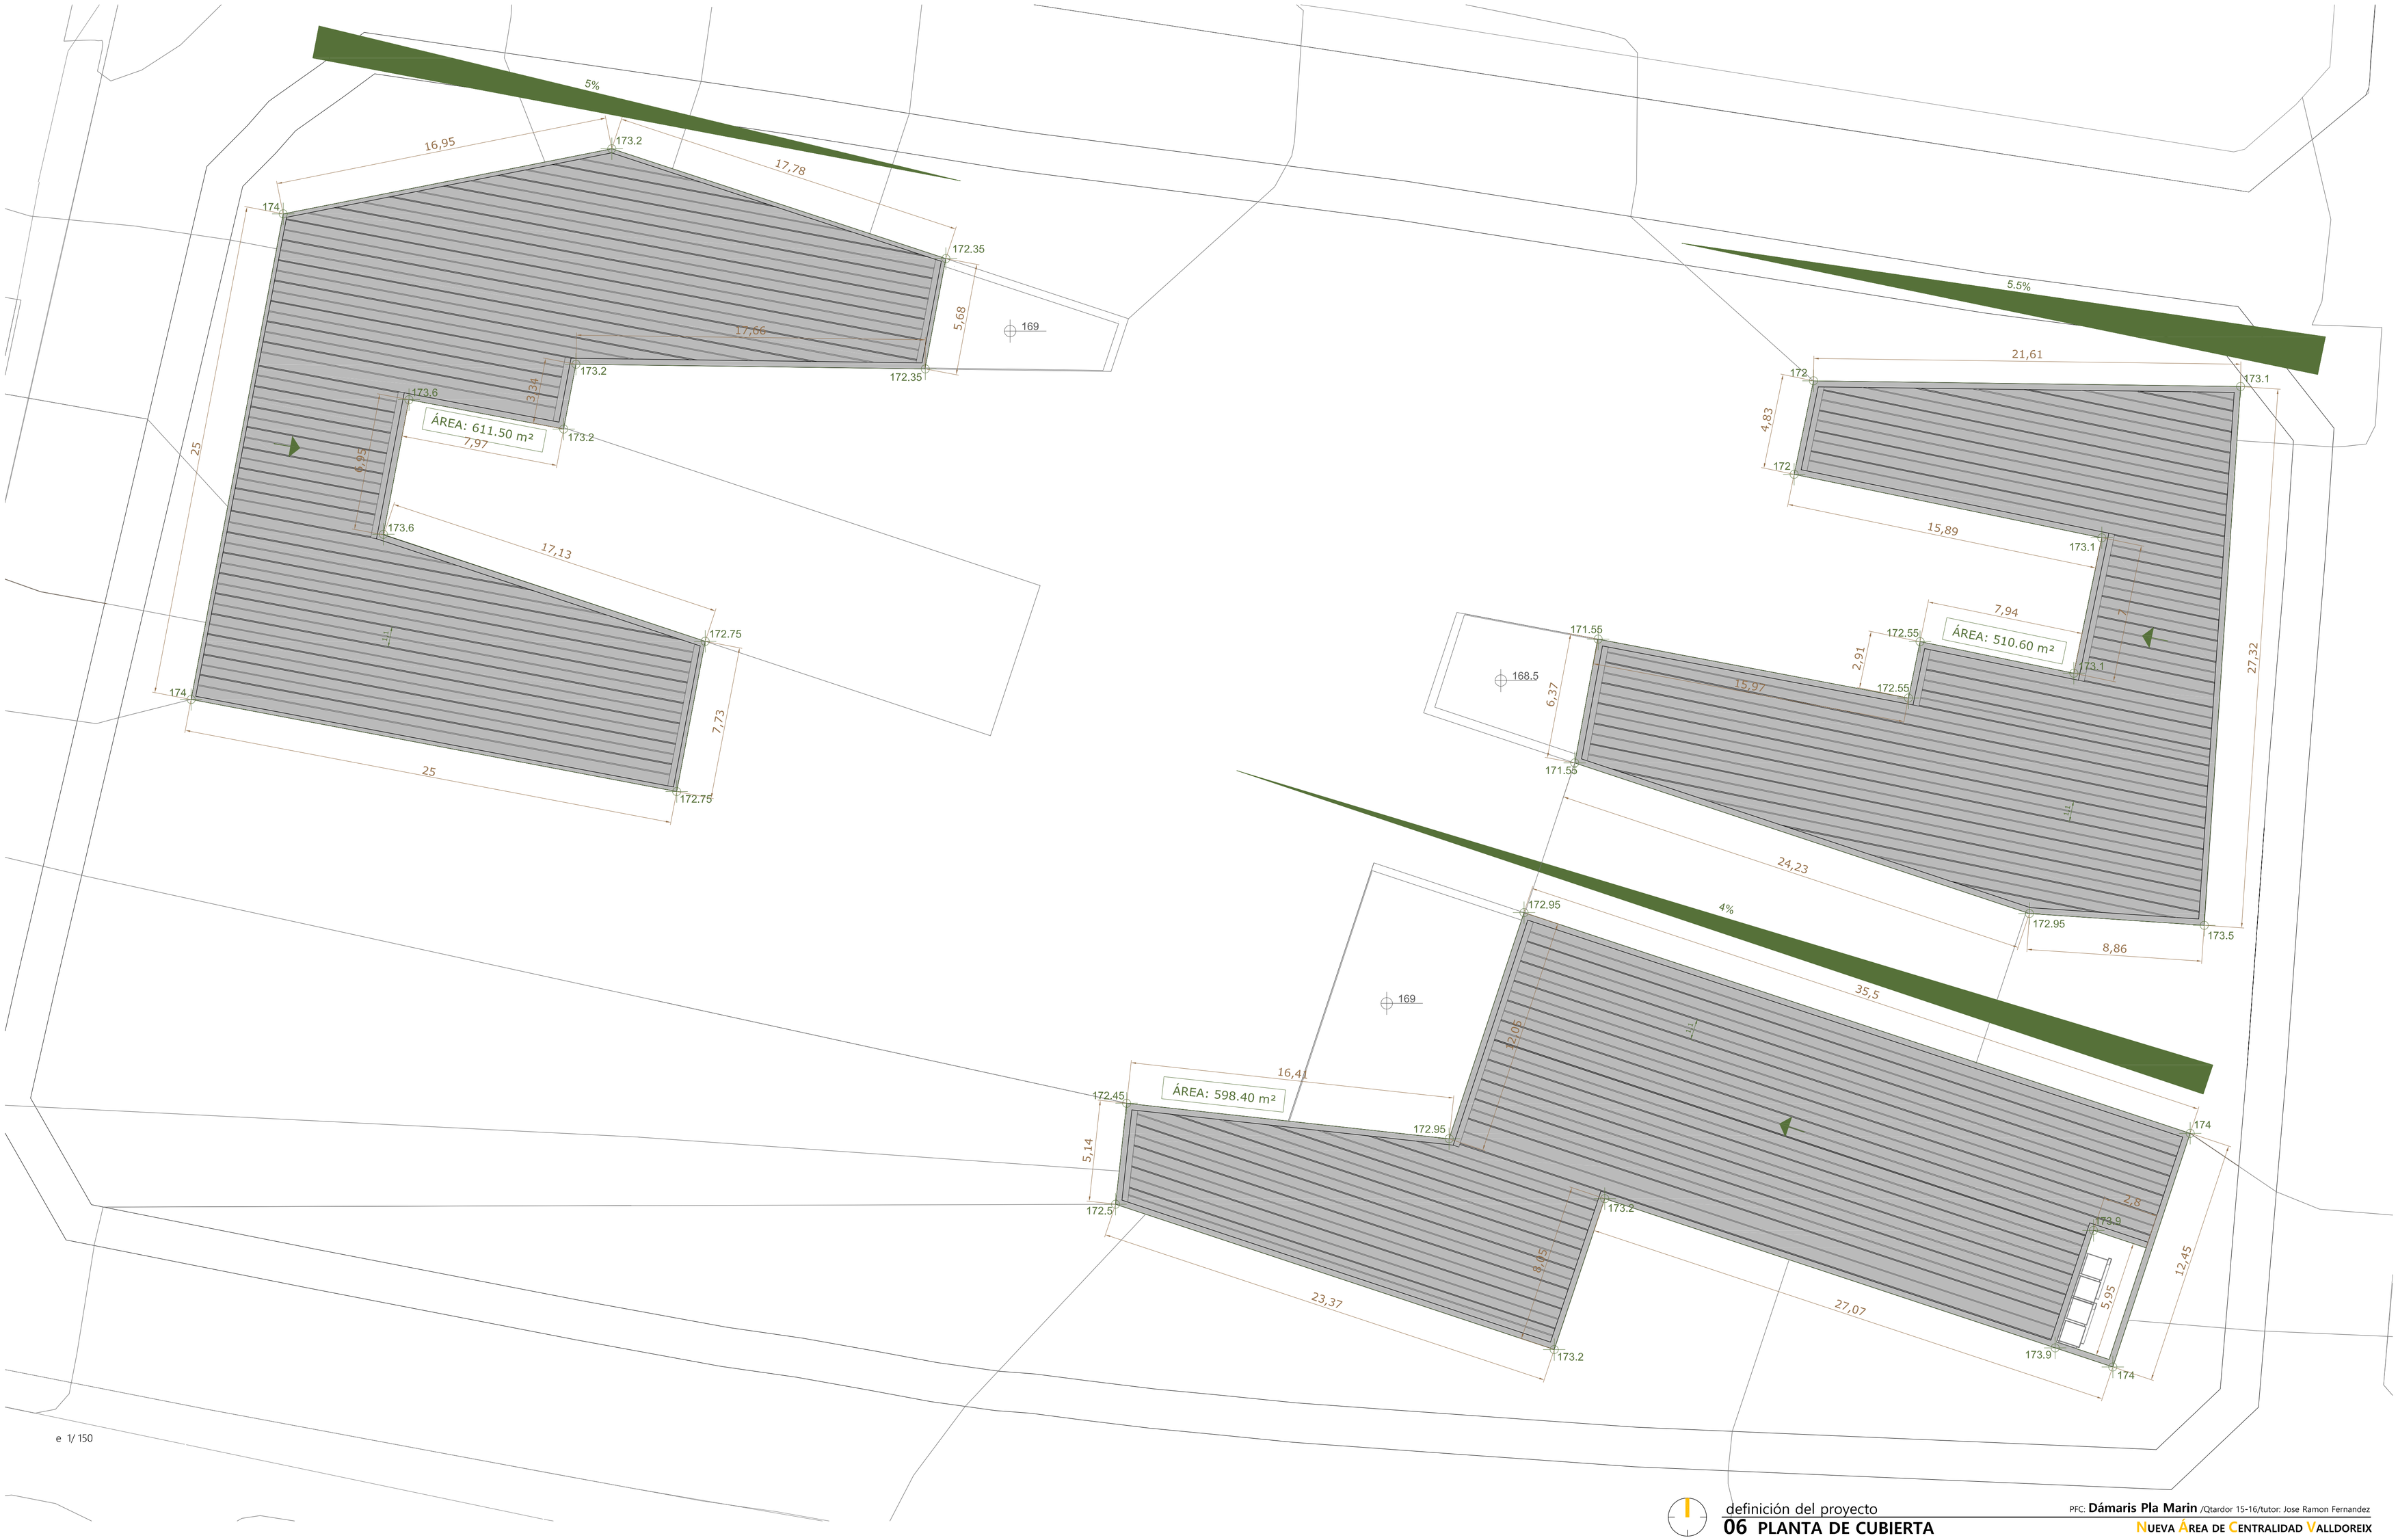

e 1/ 150