


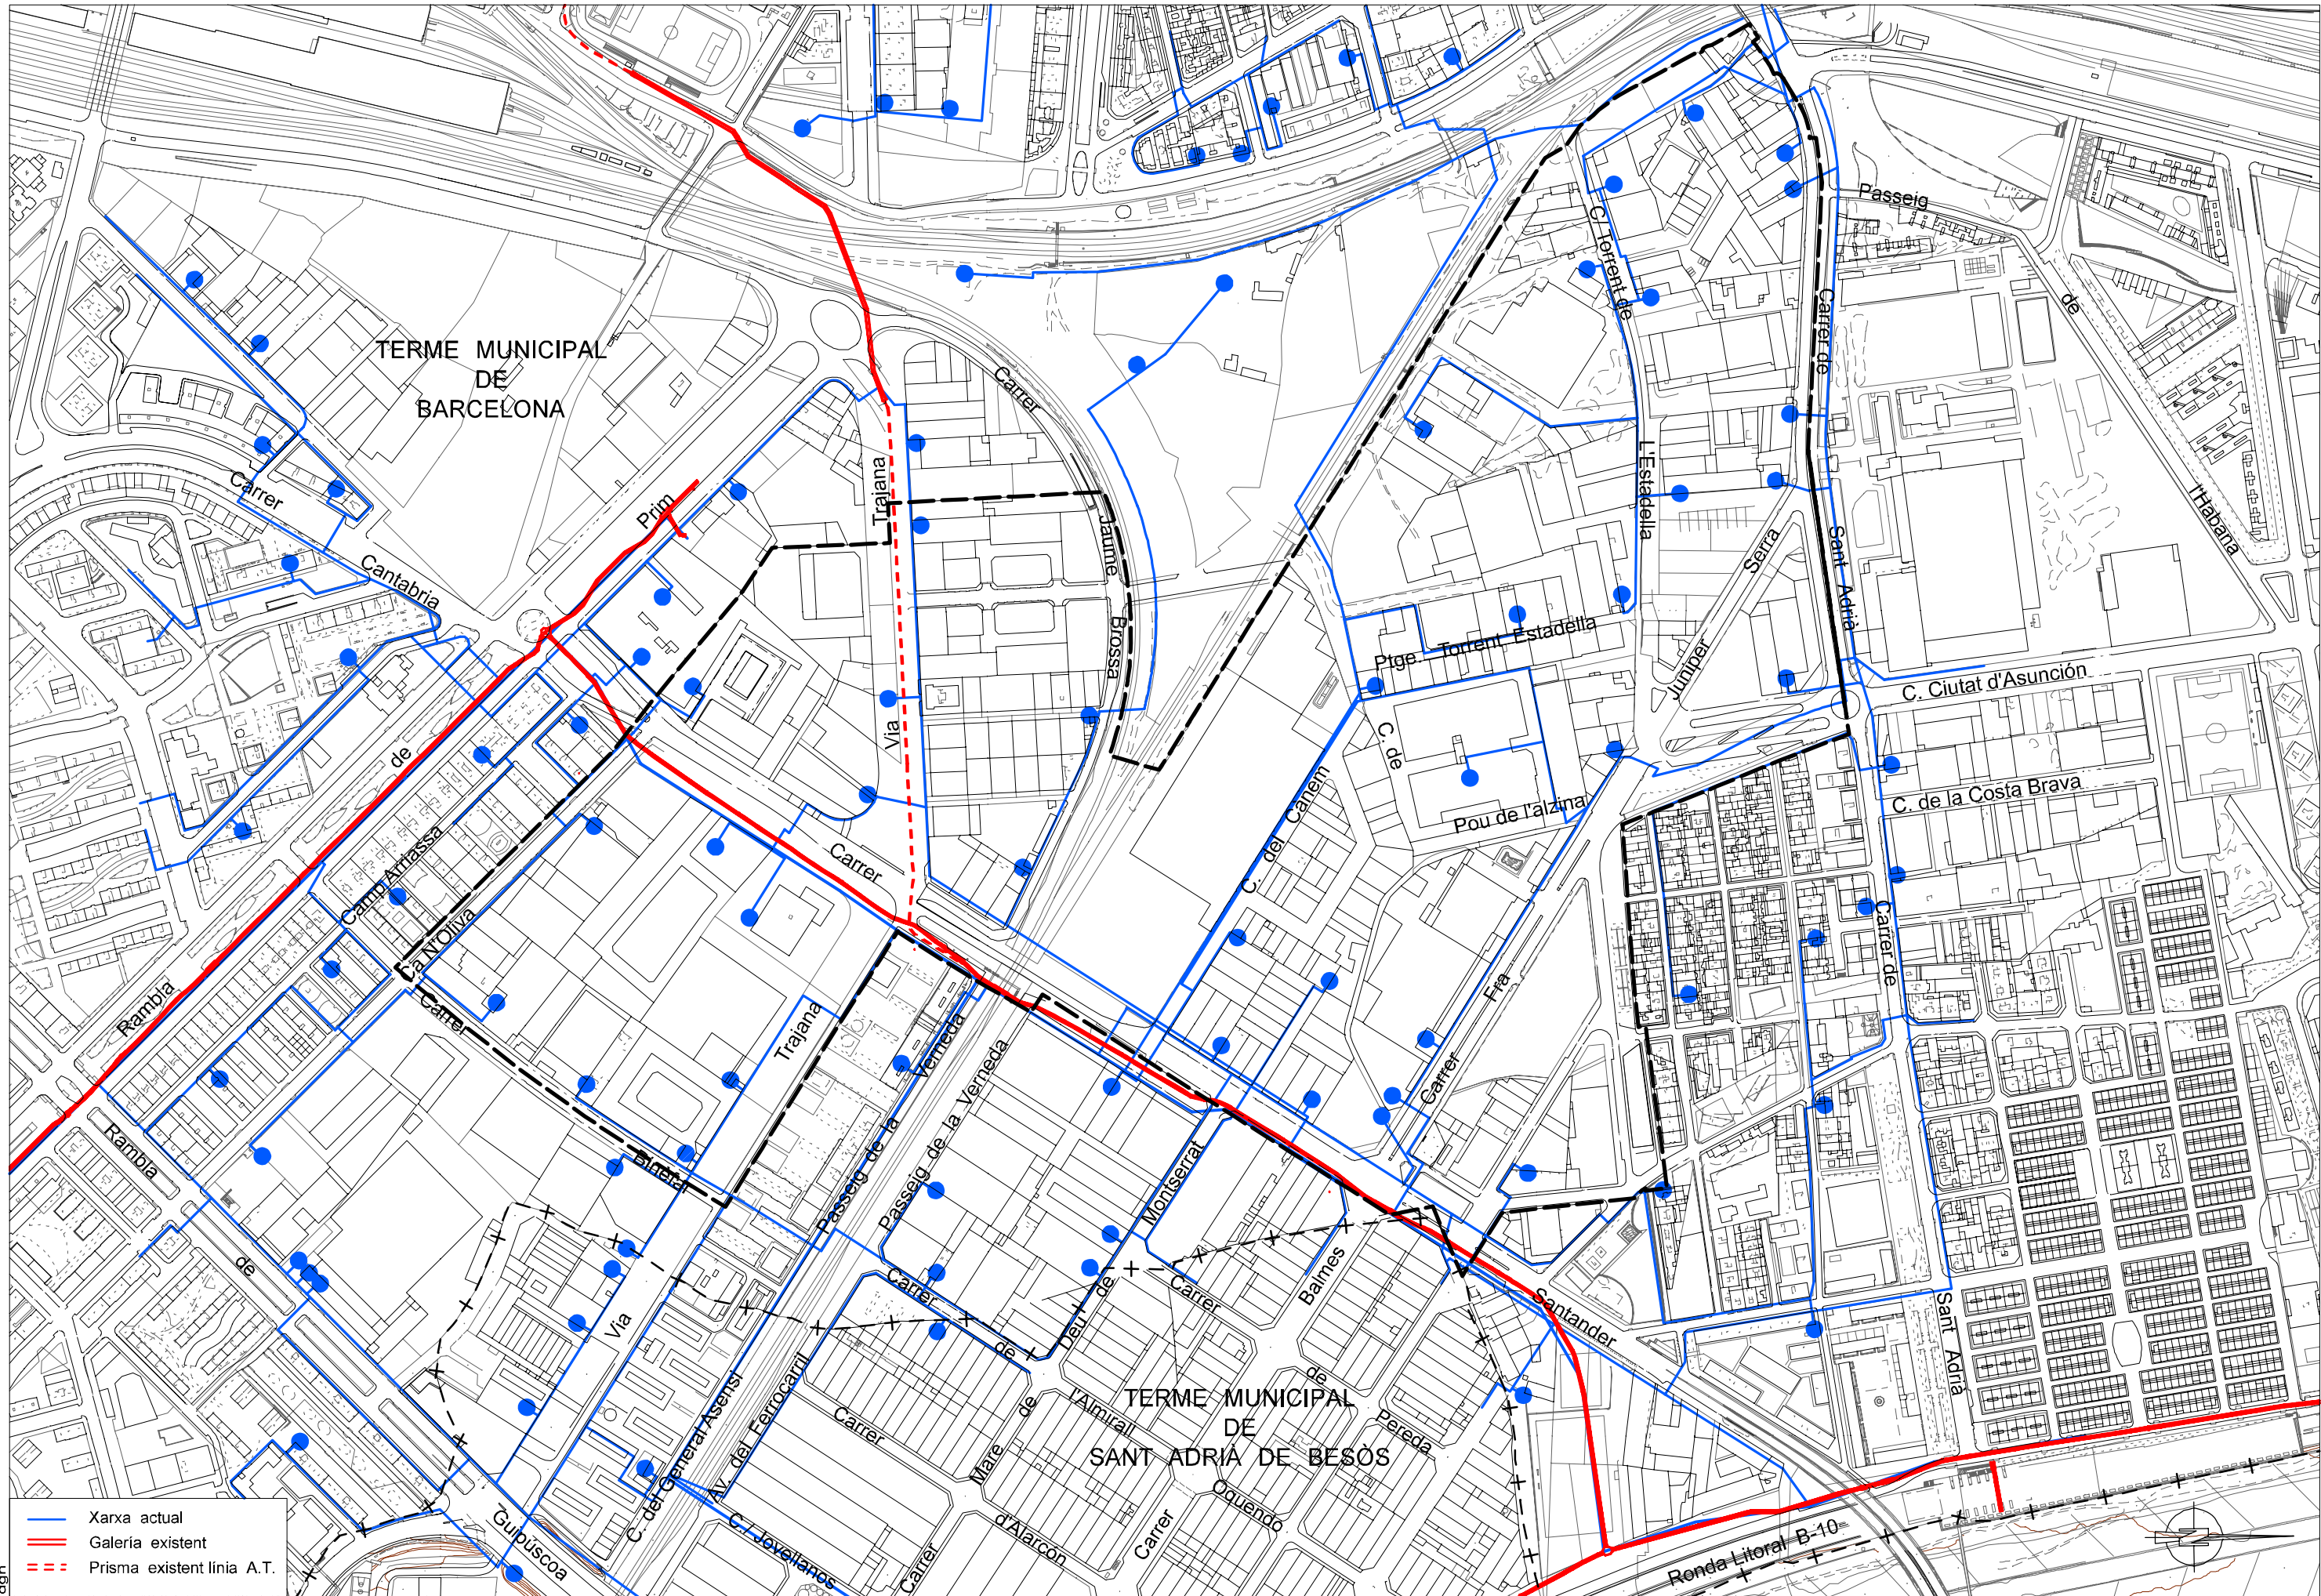



-  Xarxa clavegueram existent
-  Col·lectors projectats
-  Dipòsit de retenció projectat

taques-raster.pit  
2\_clavegueram.dgn




- Xarxa actual
- Galeria existent
- - - Prisma existent línia A.T.

taques-raster.plt  
3\_Electriques.dgn

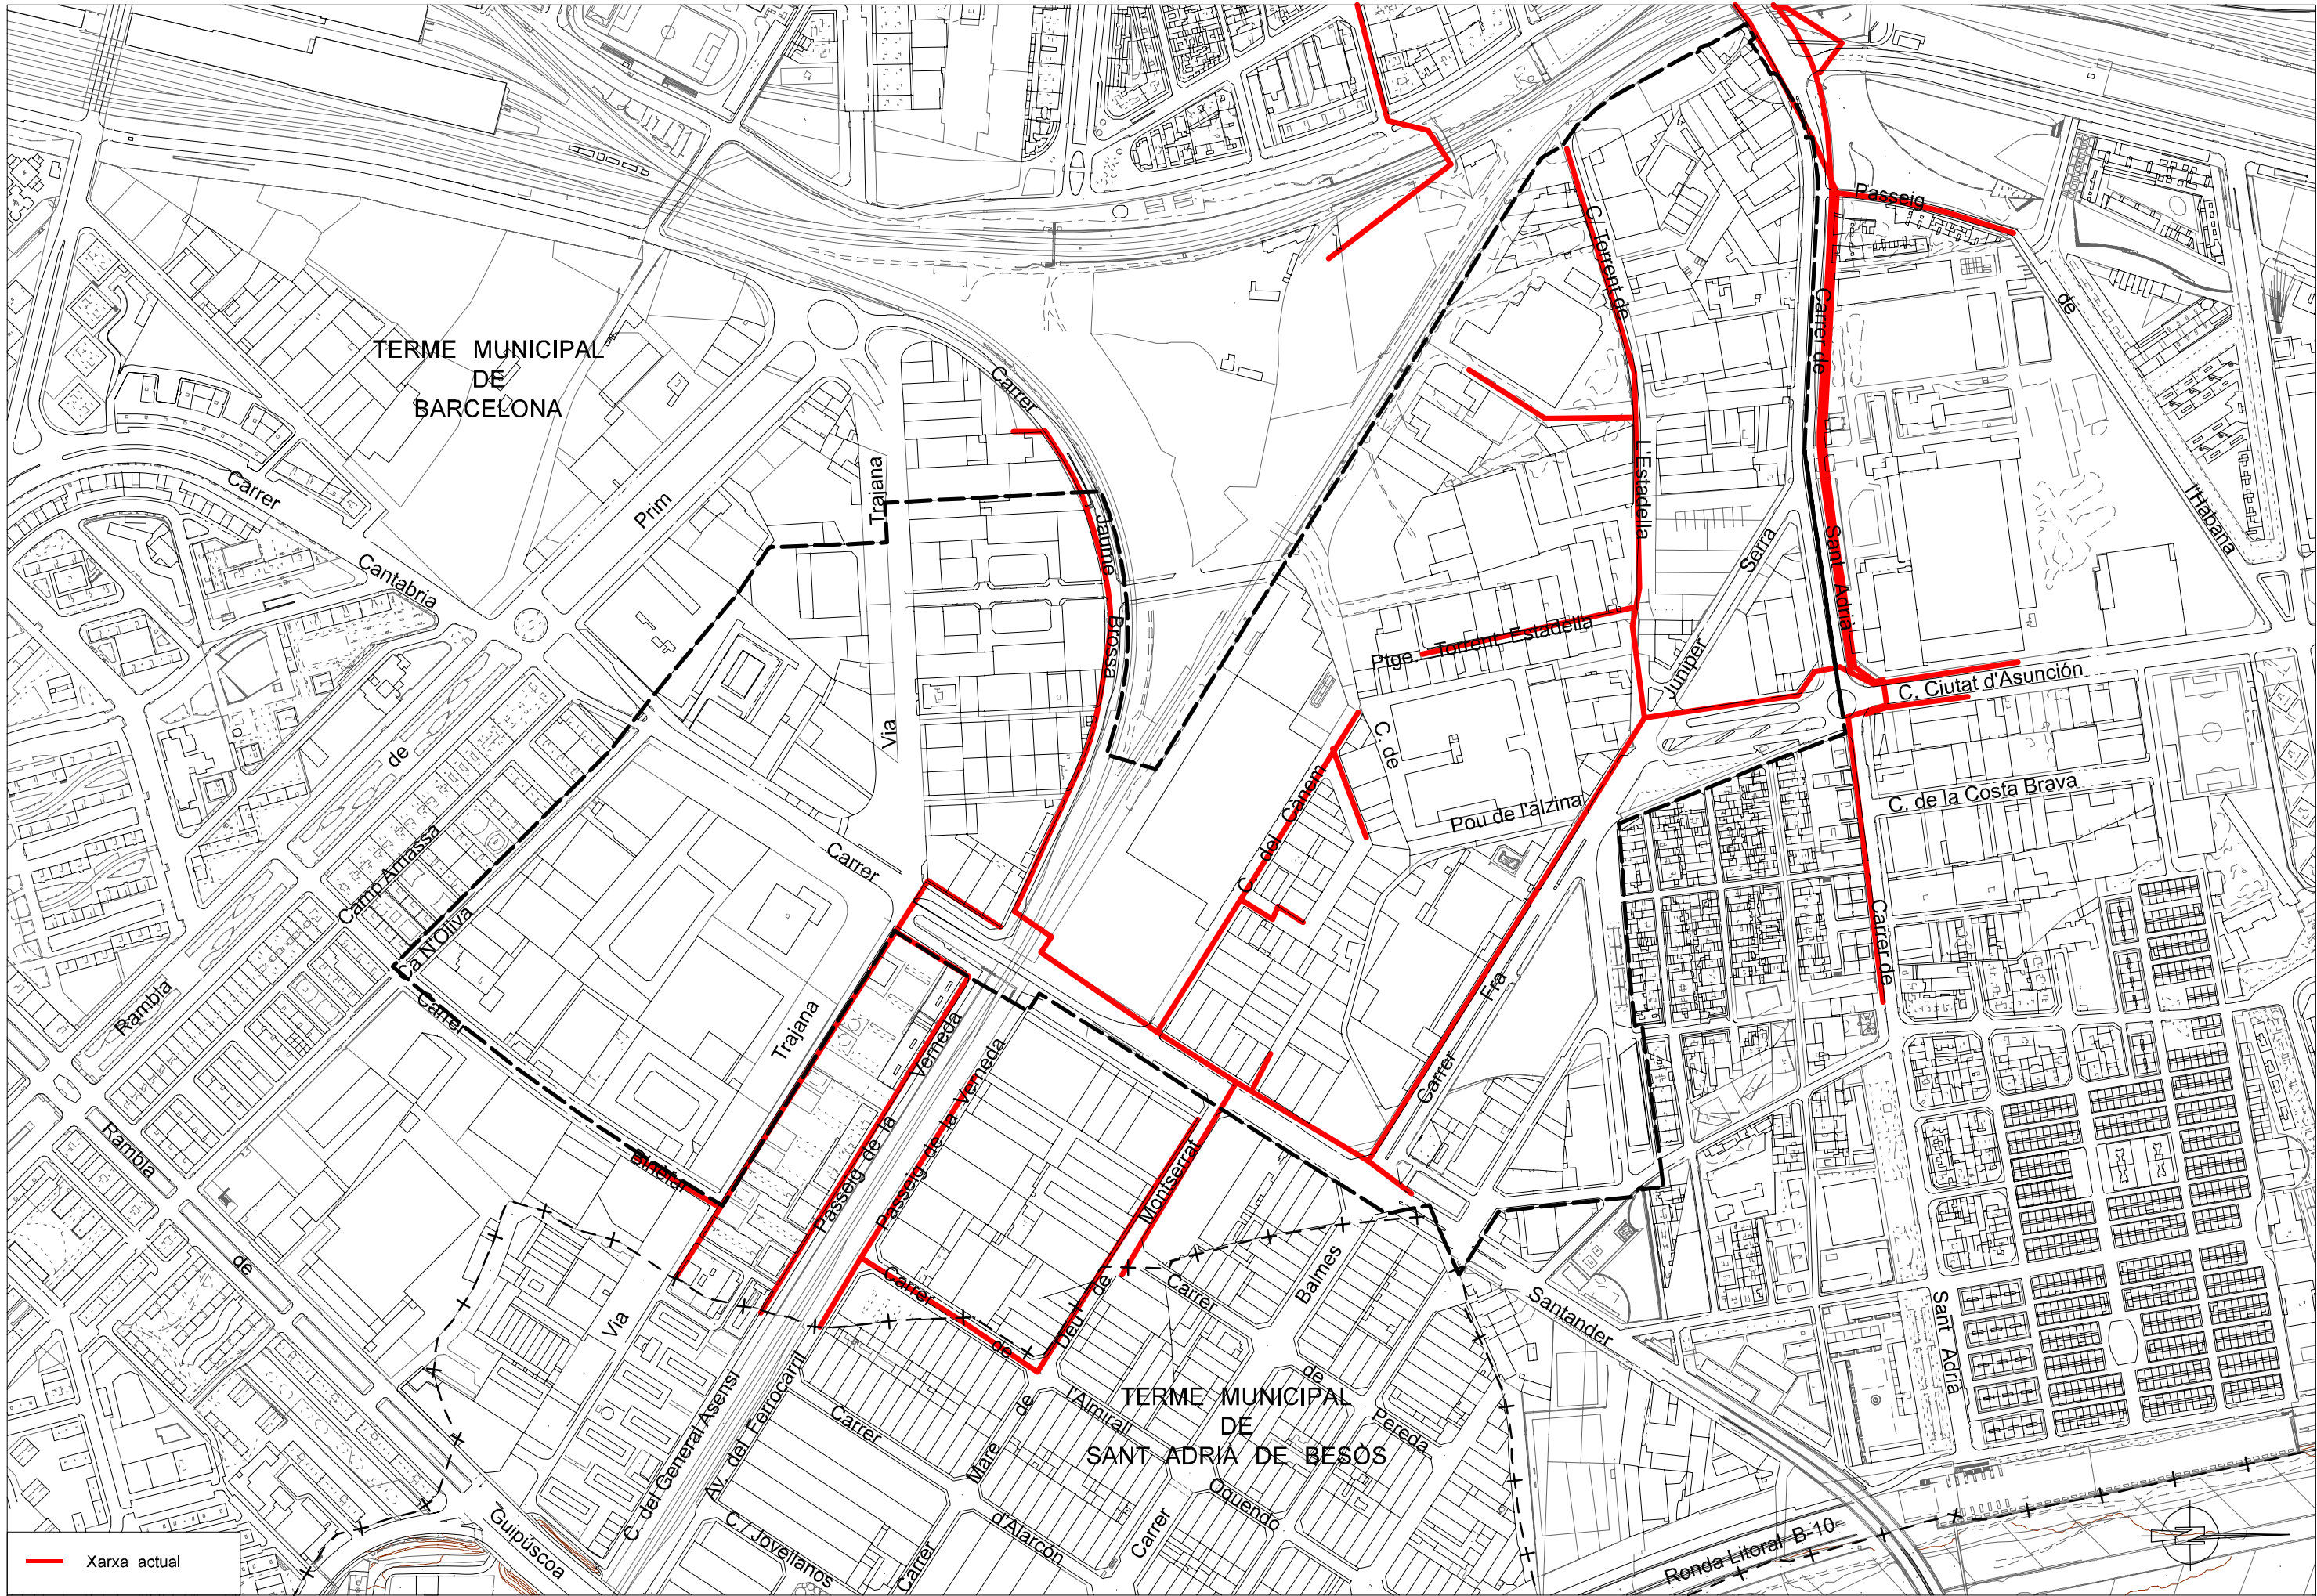

— Xarxa actual


taques-raster.plt  
4\_Gas.dgn

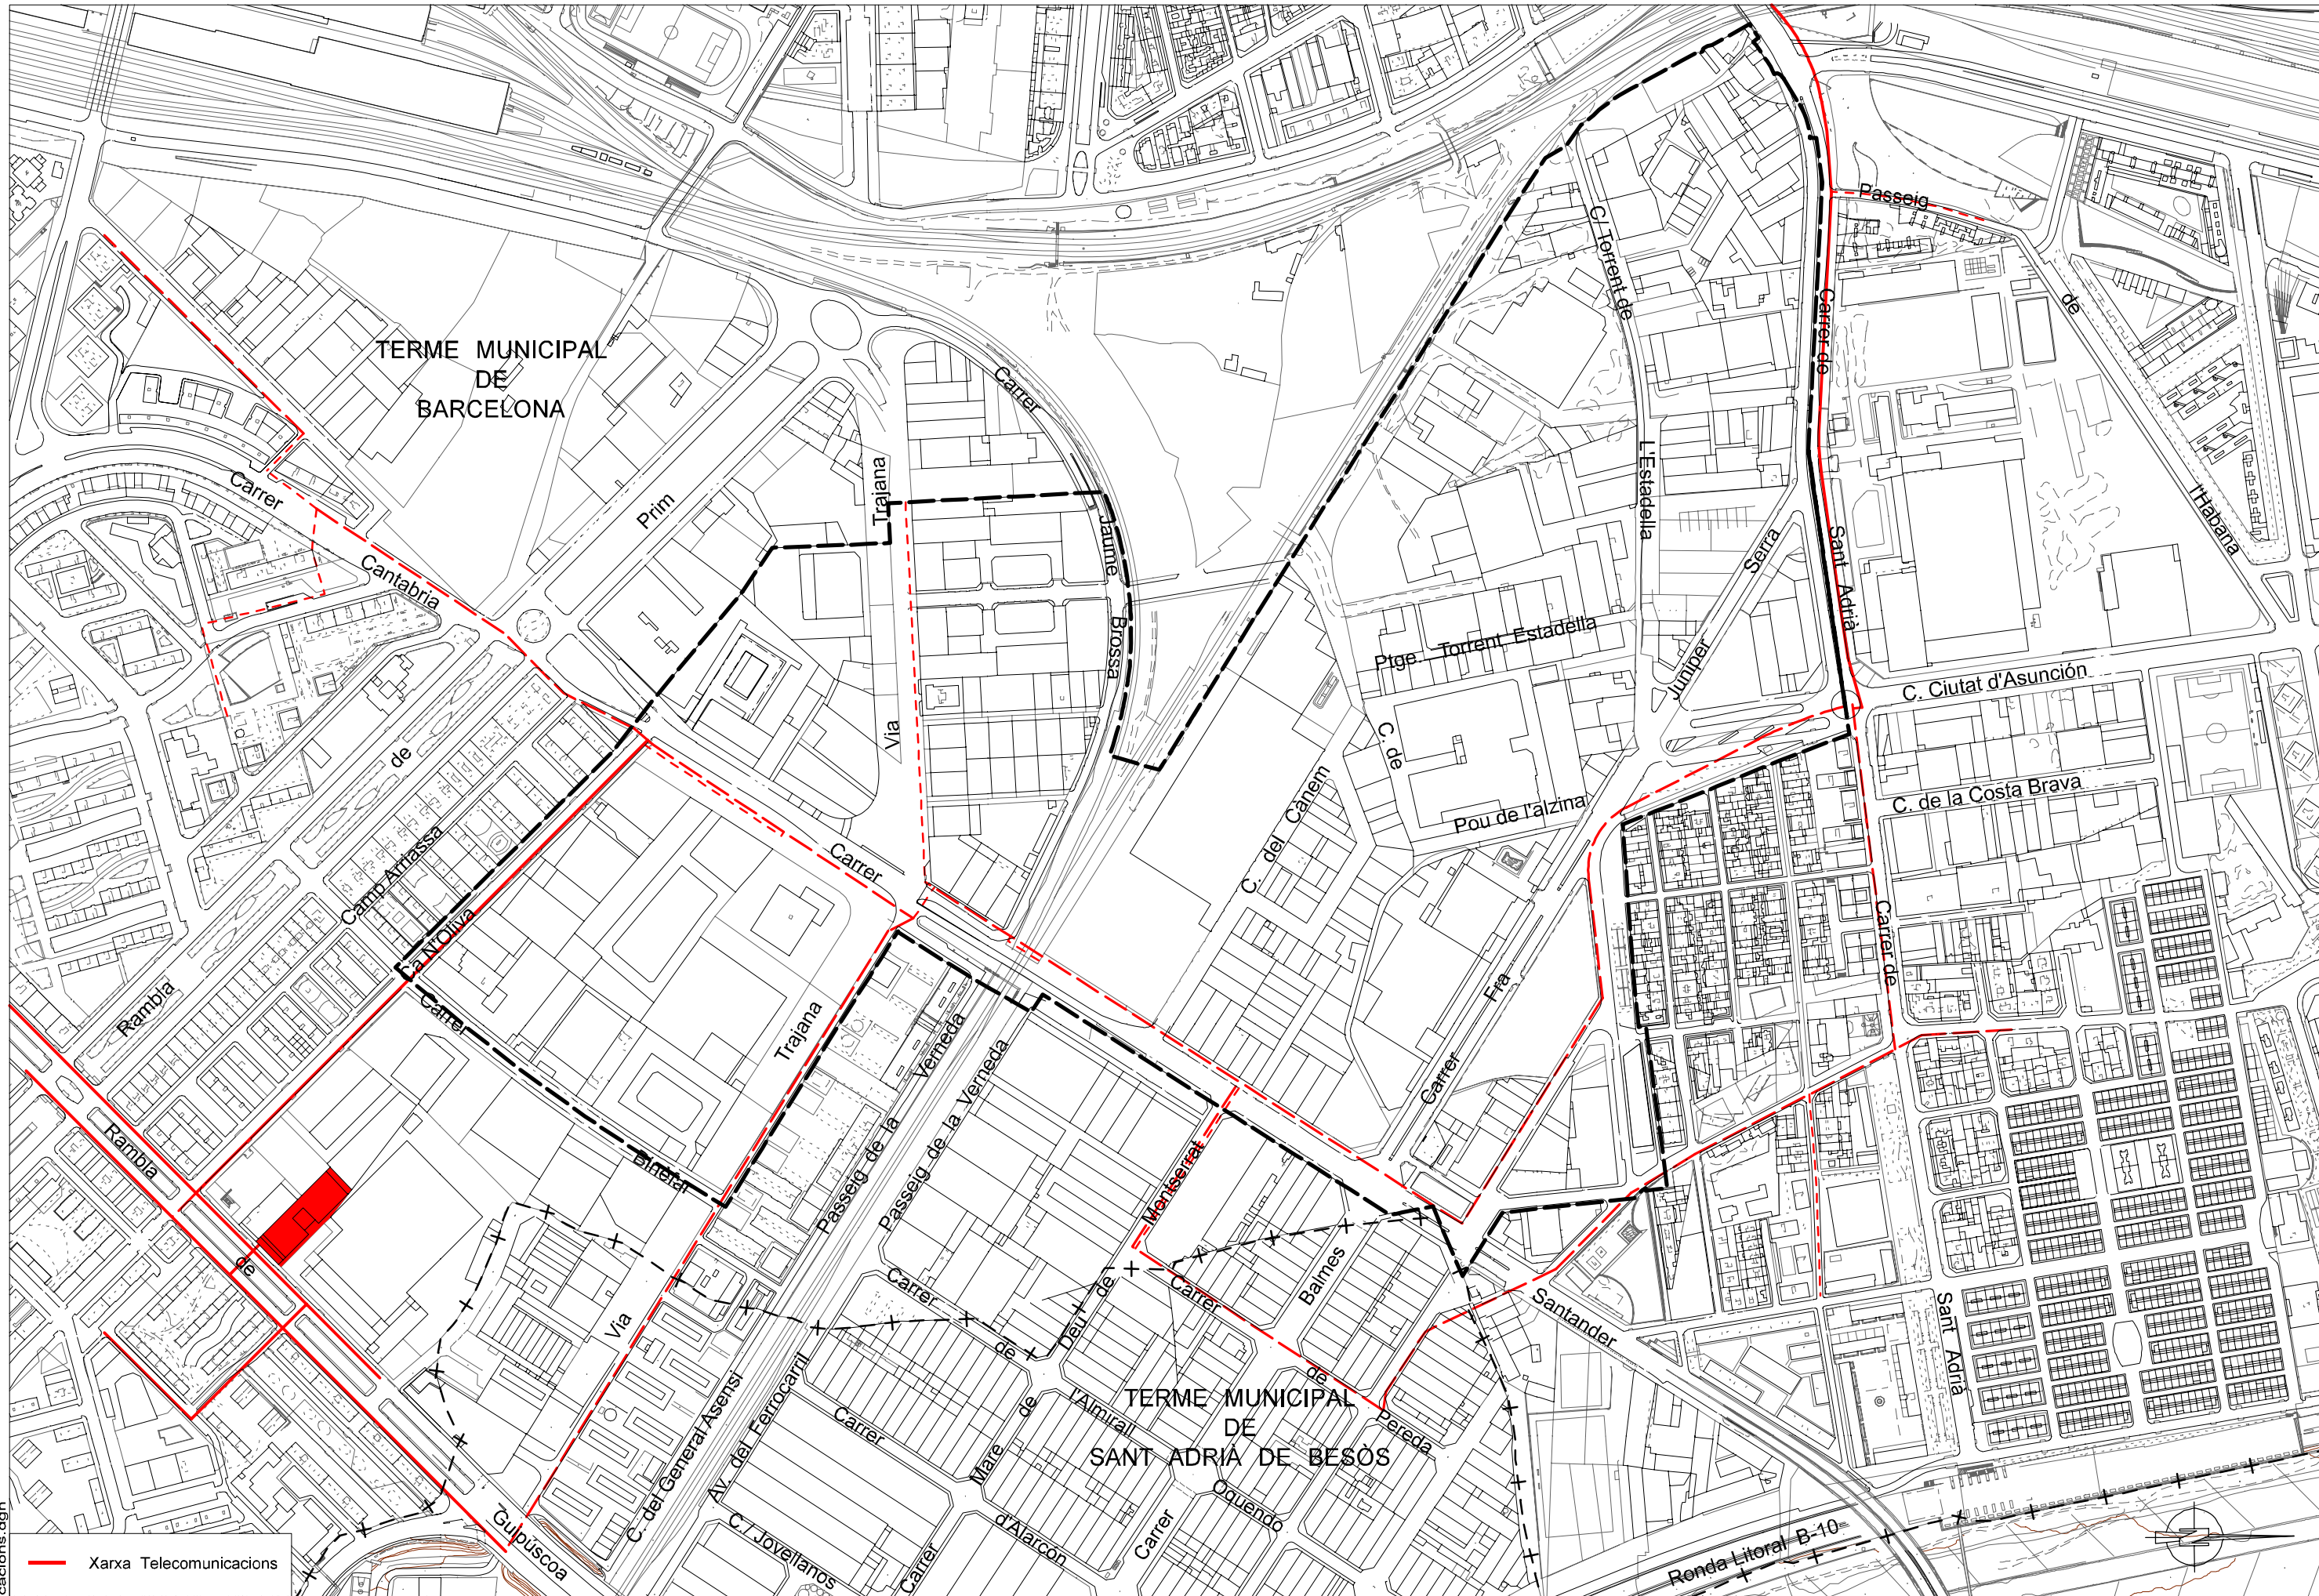

taques-raster.plt  
5\_Telecomunicacions.dgn


Xarxa Telecomunicacions



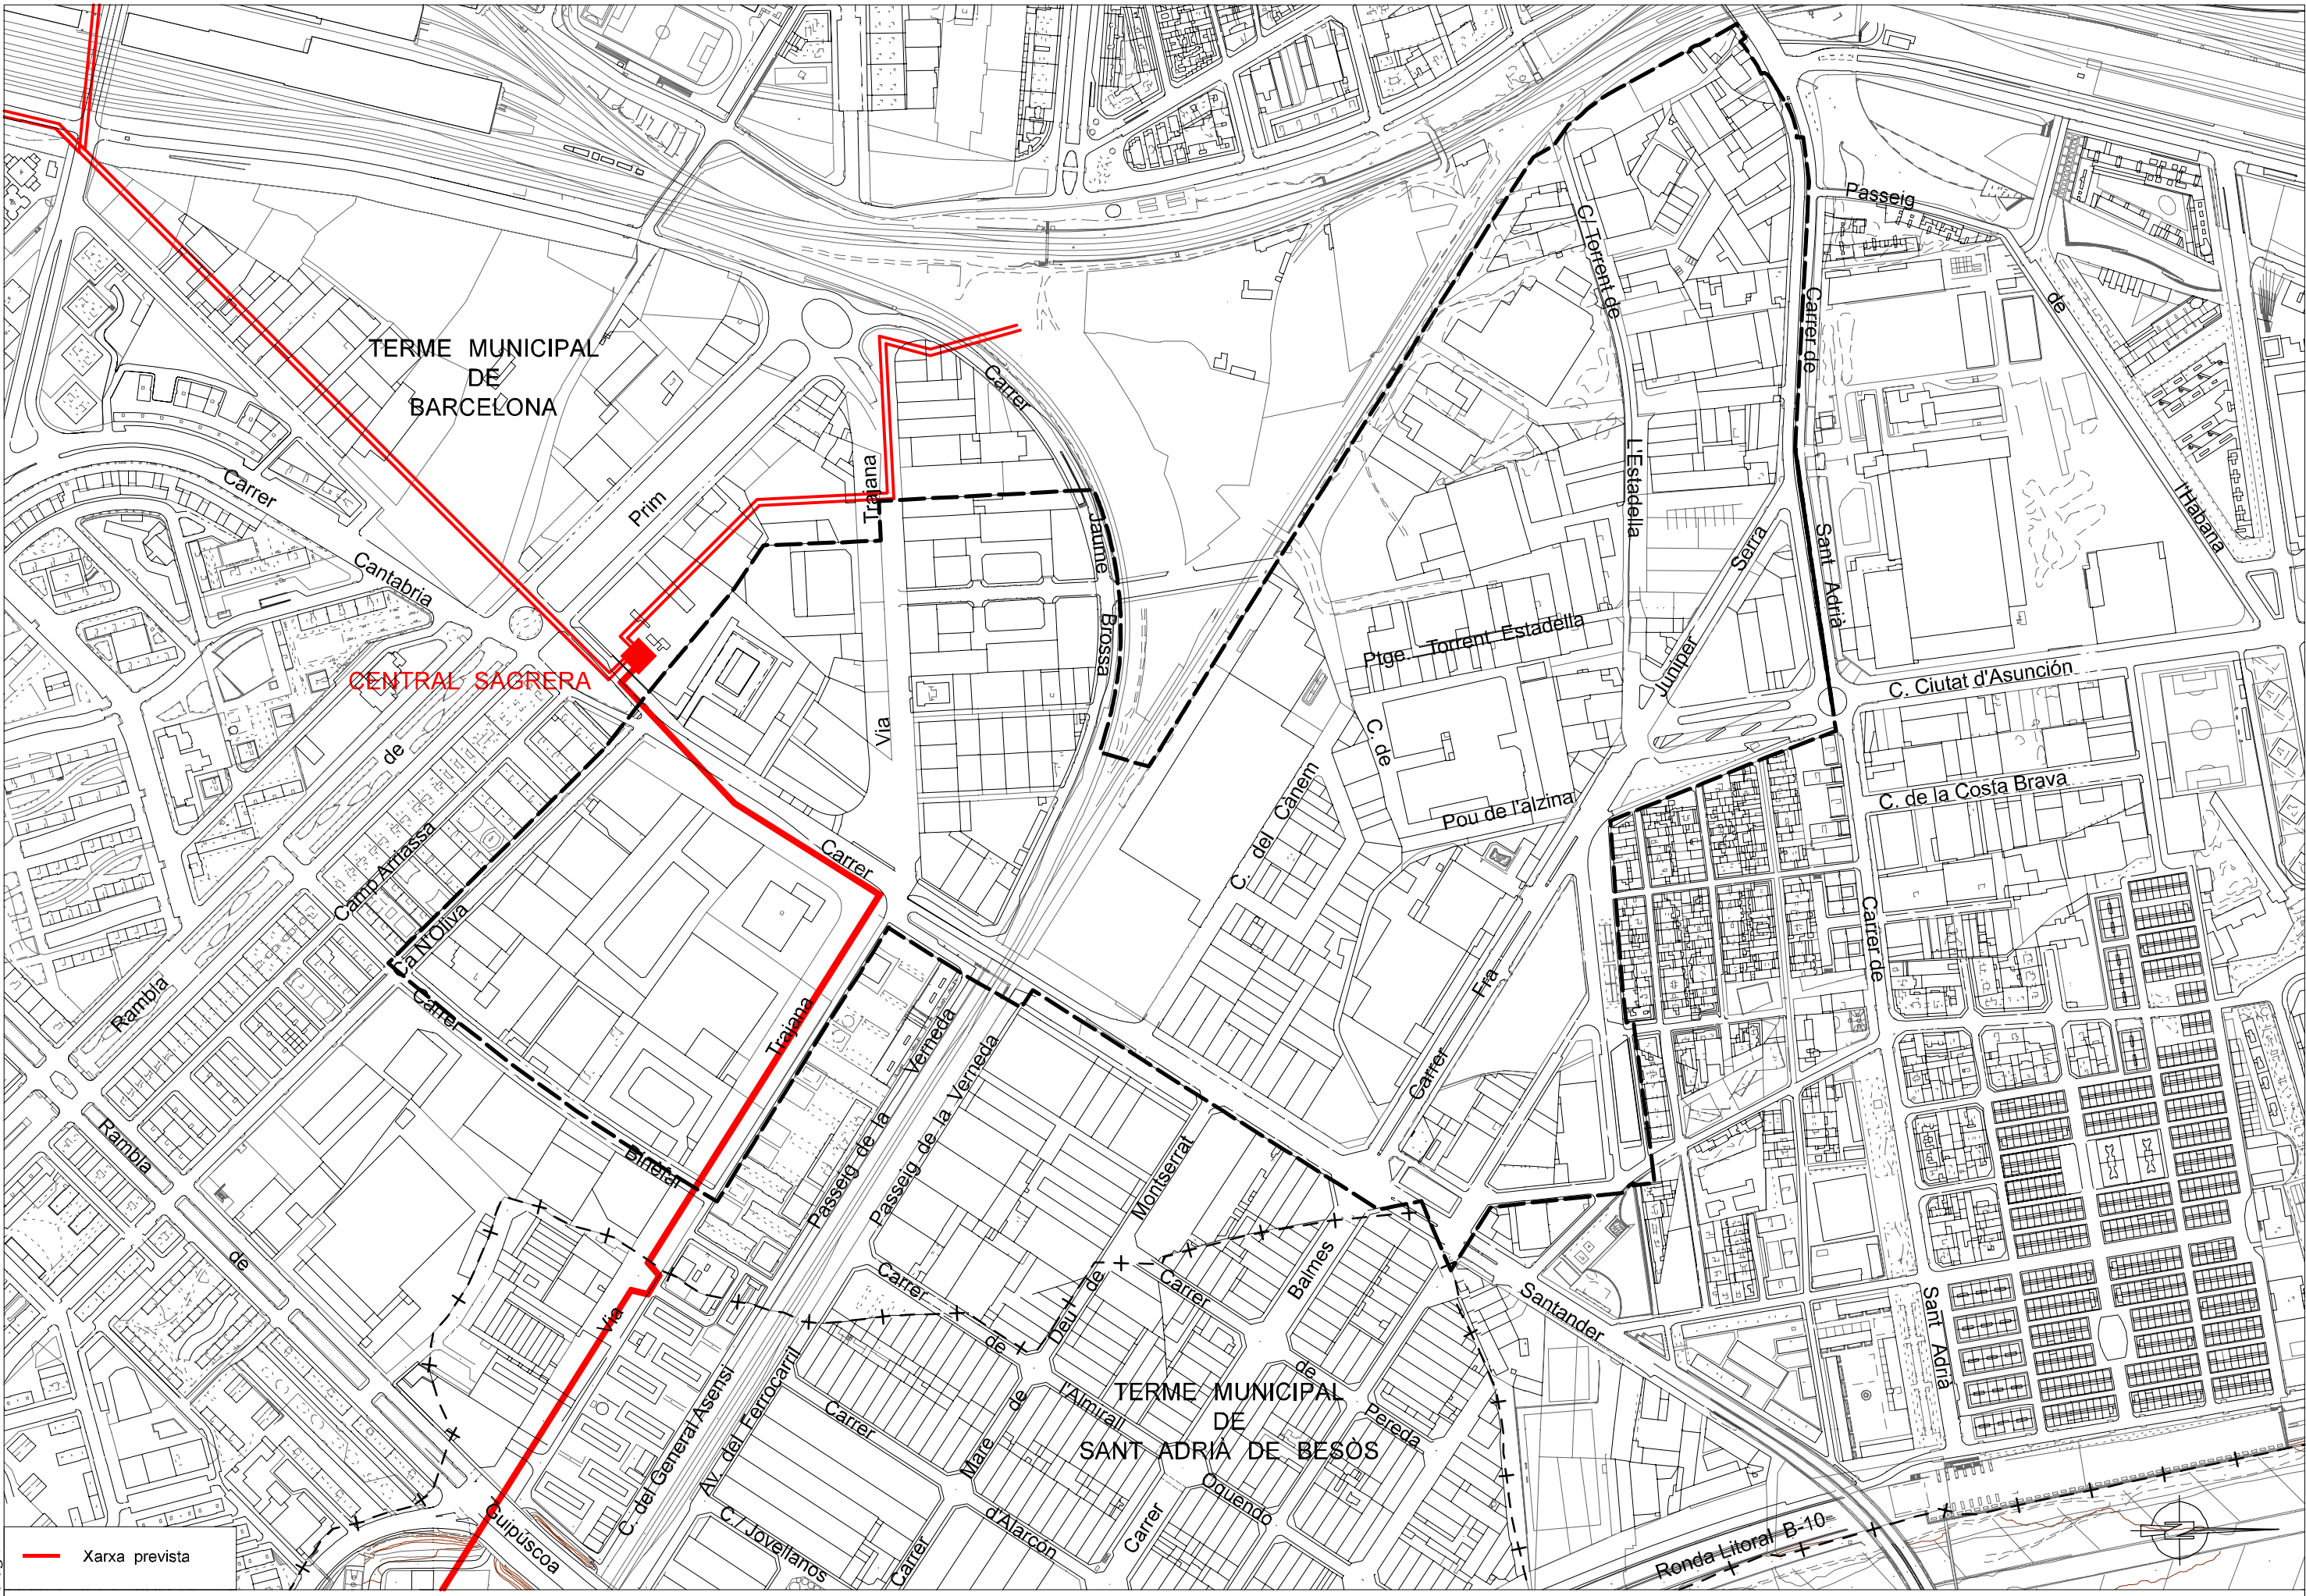

taques-raster.plt  
6\_climatitzacio.dgn

— Xarxa prevista

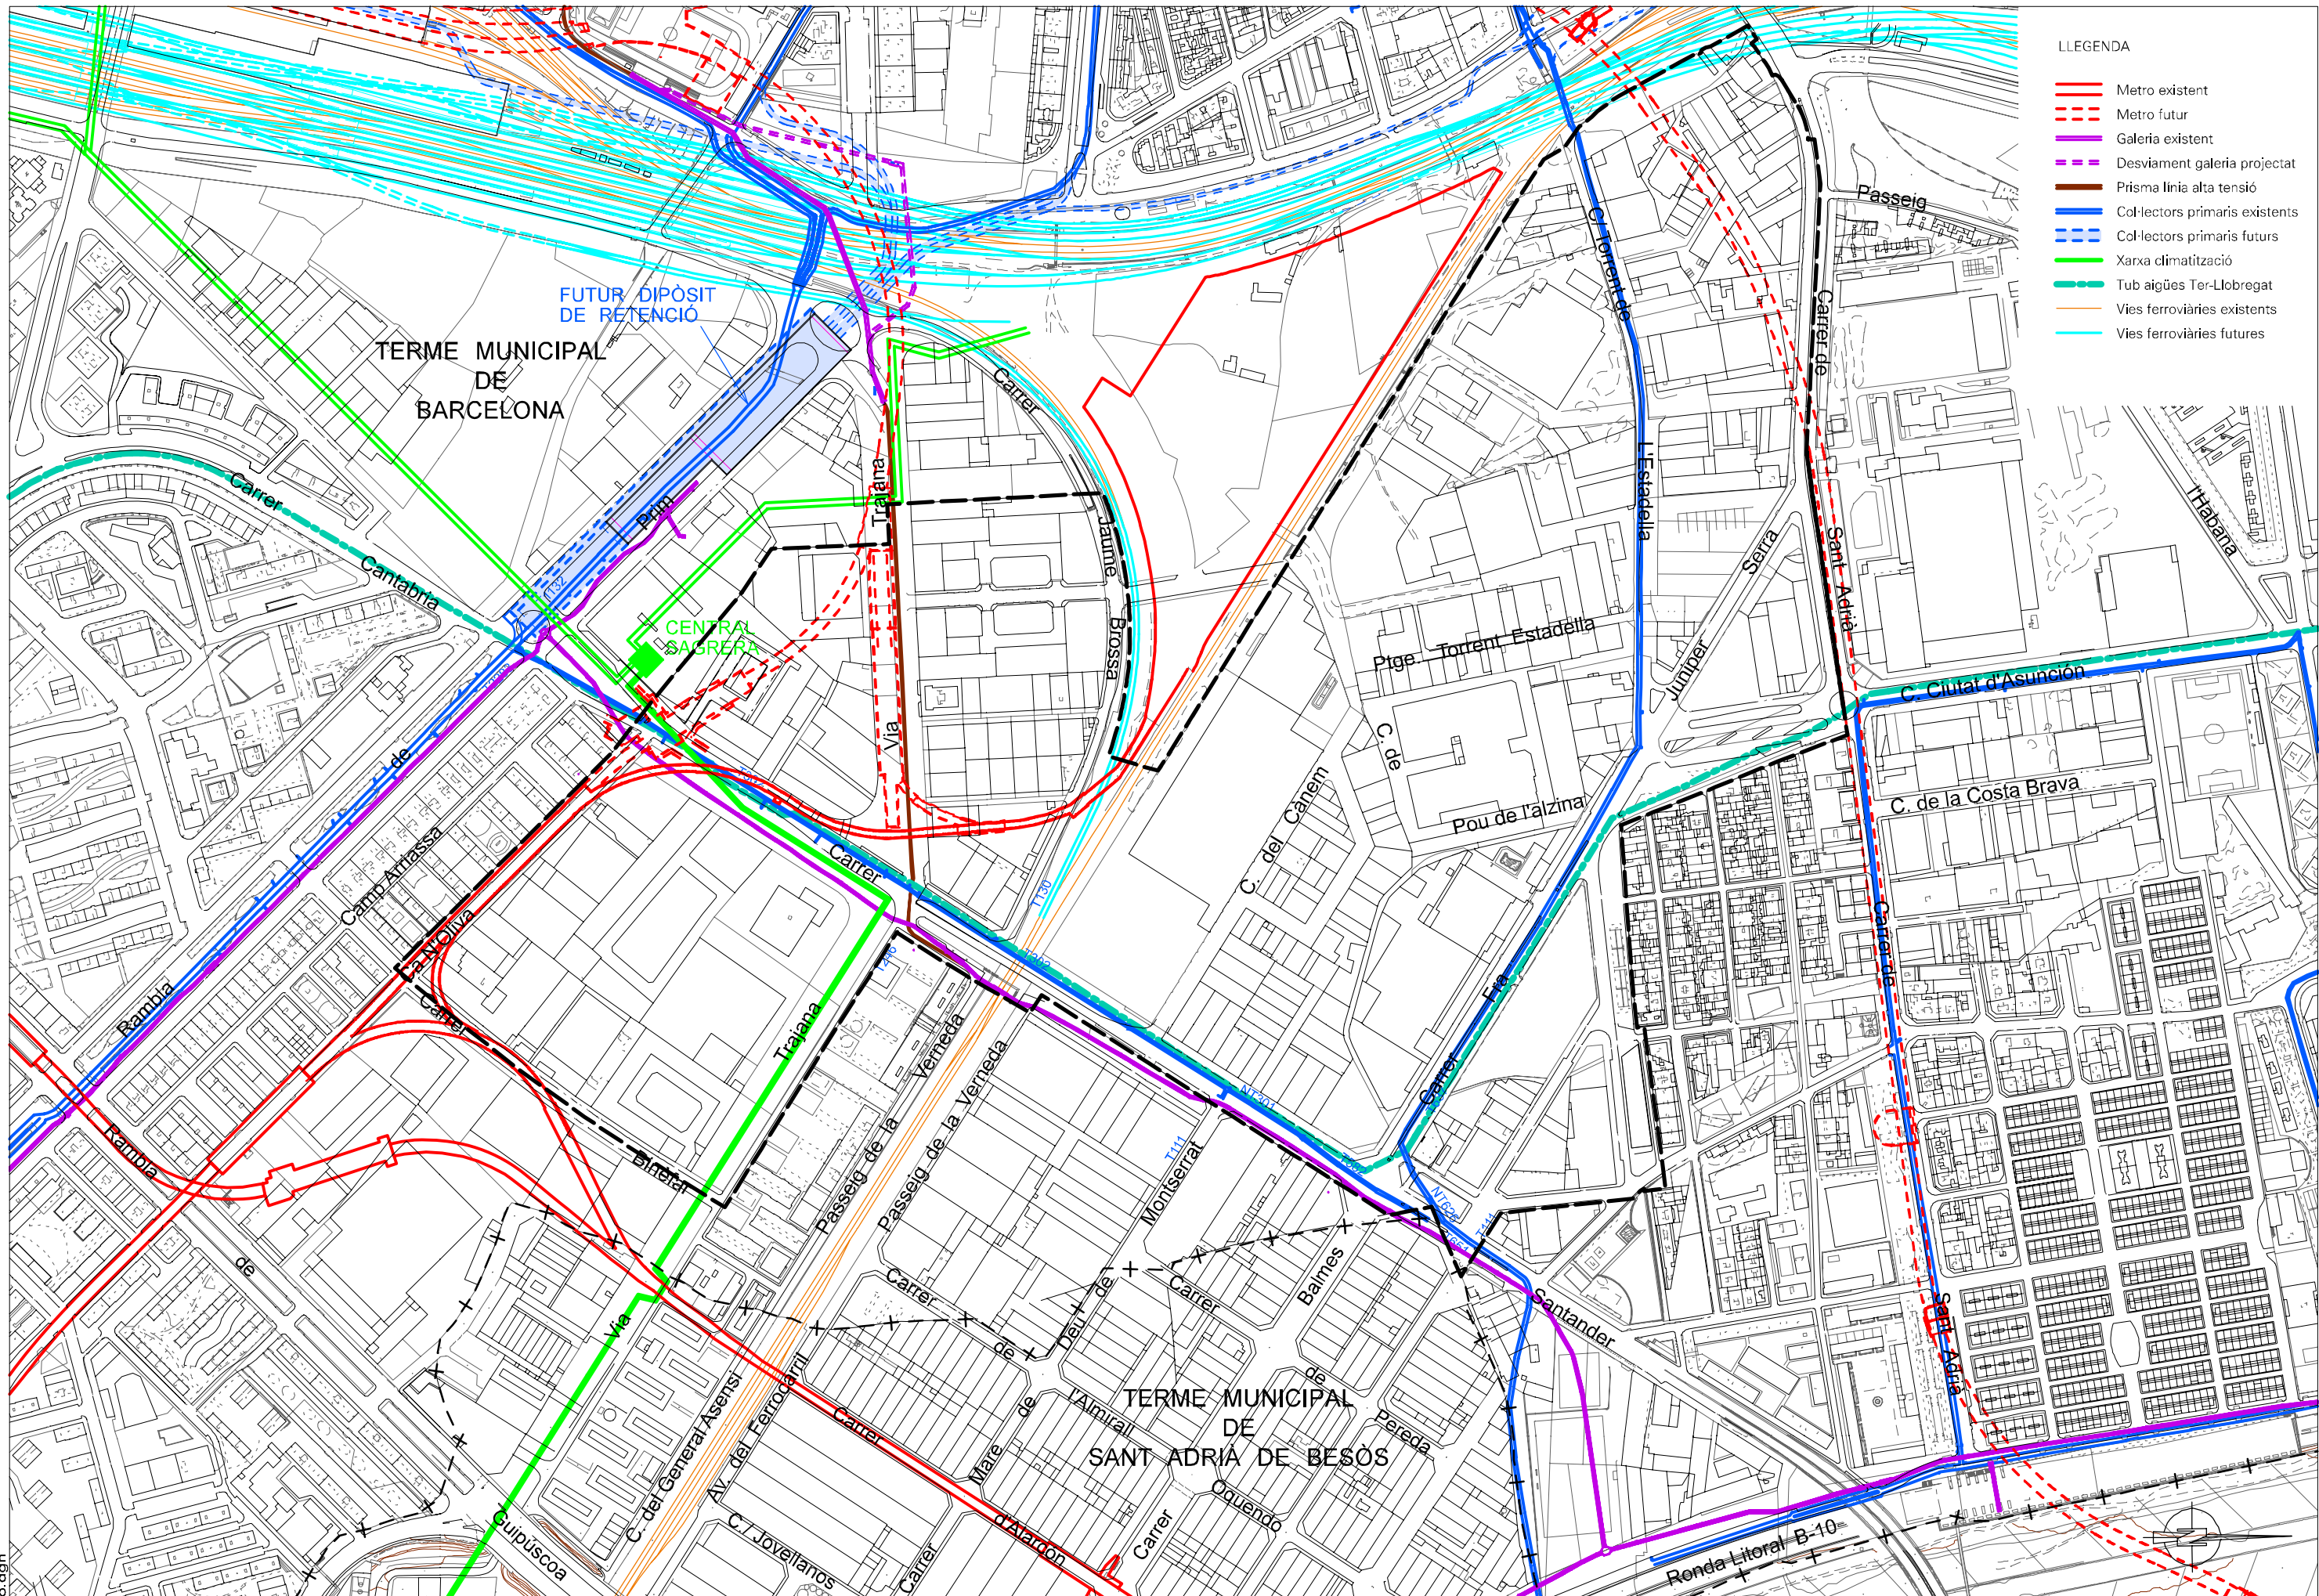

- LLEGGENDA
- Metro existent
  - - - Metro futur
  - Galeria existent
  - - - Desviament galeria projectat
  - Prisma línia alta tensió
  - Col·lectors primaris existents
  - - - Col·lectors primaris futurs
  - Xarxa climatització
  - - - Tub aigües Ter-Llobregat
  - Vies ferroviàries existents
  - Vies ferroviàries futures

taques-raster.plt  
7\_superposicio.dgn