


ARQUITECTURA



Planta Baja

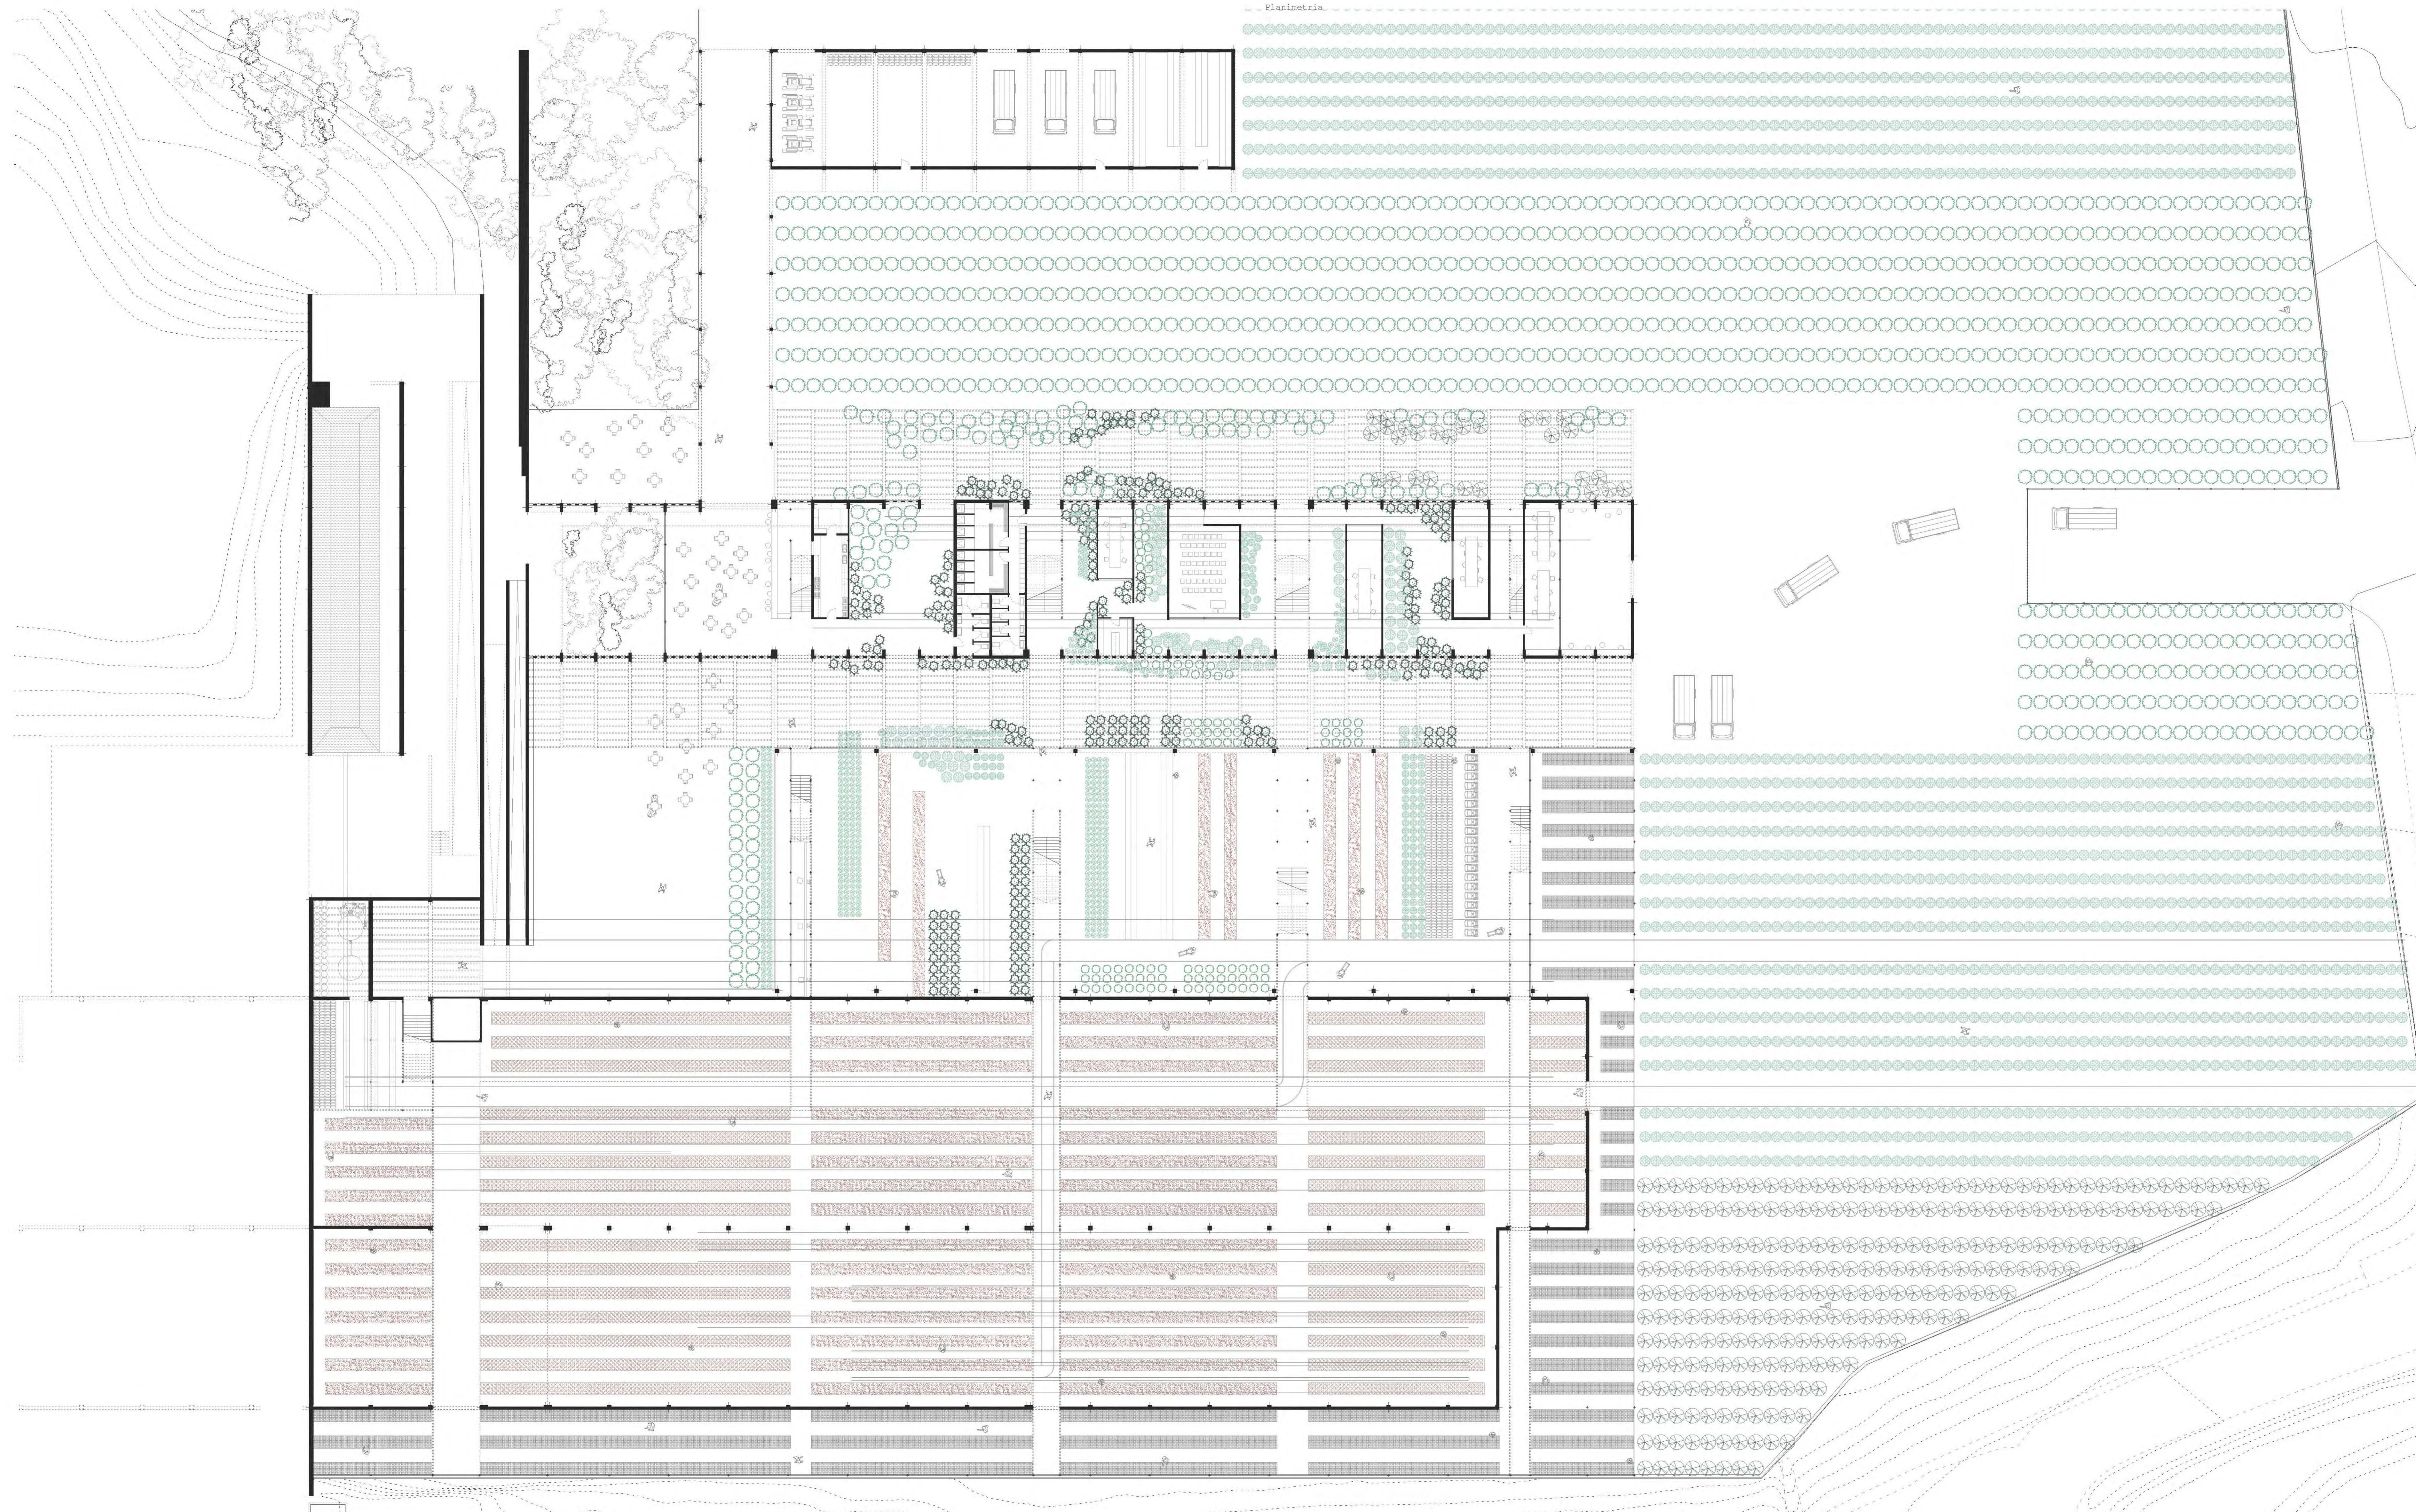

Planta Baja
E1/250

Sección transversal C-C'
E1/250

Sección longitudinal D-D'
E1/250

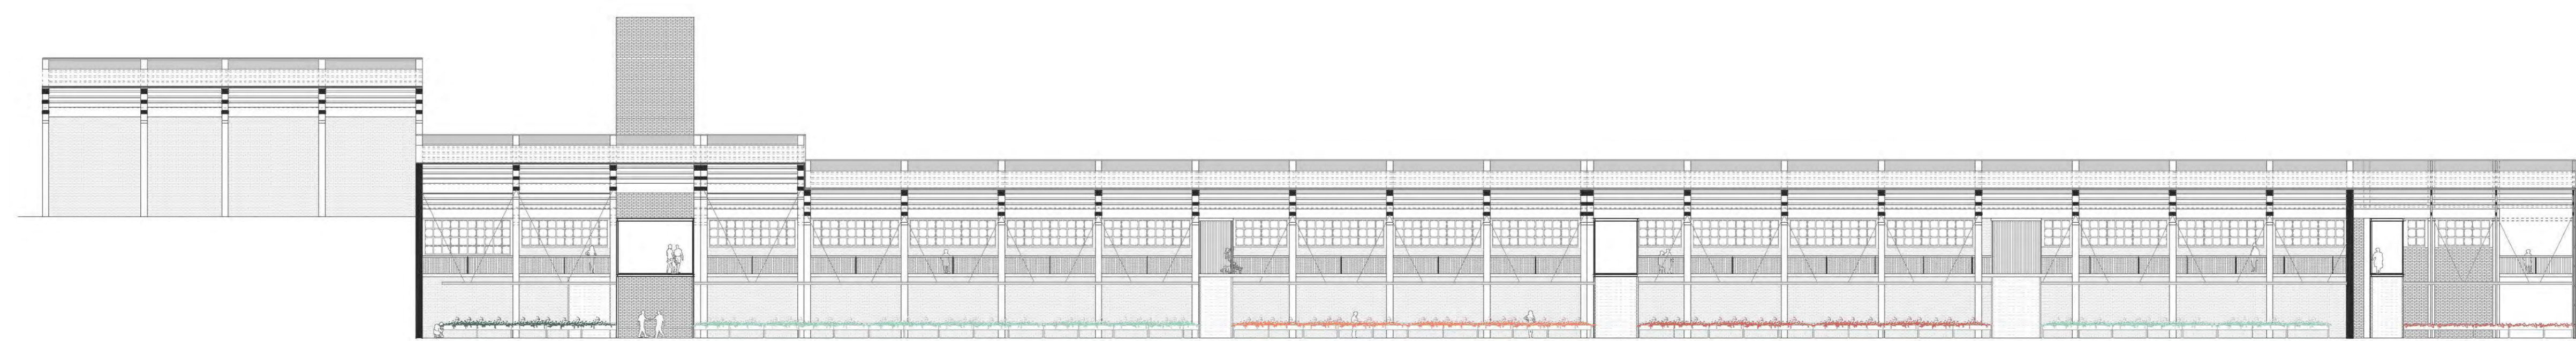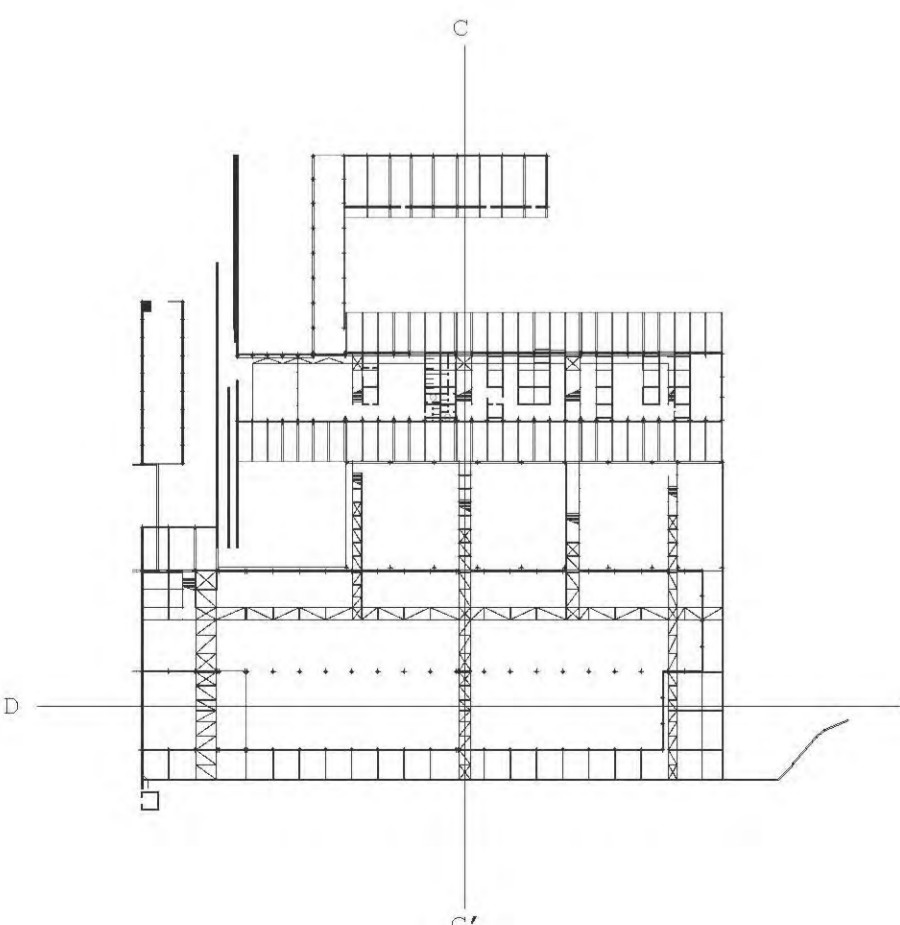

VIVEROS AIMAR. REACTIVACIÓN DE UN TERRITORIO
PFC / ETSAV / UPC / Enero 2016
Alumna: Marina Arrastibel Álvarez / Tutor: Fernando Marza