


SECCIÓ C-C

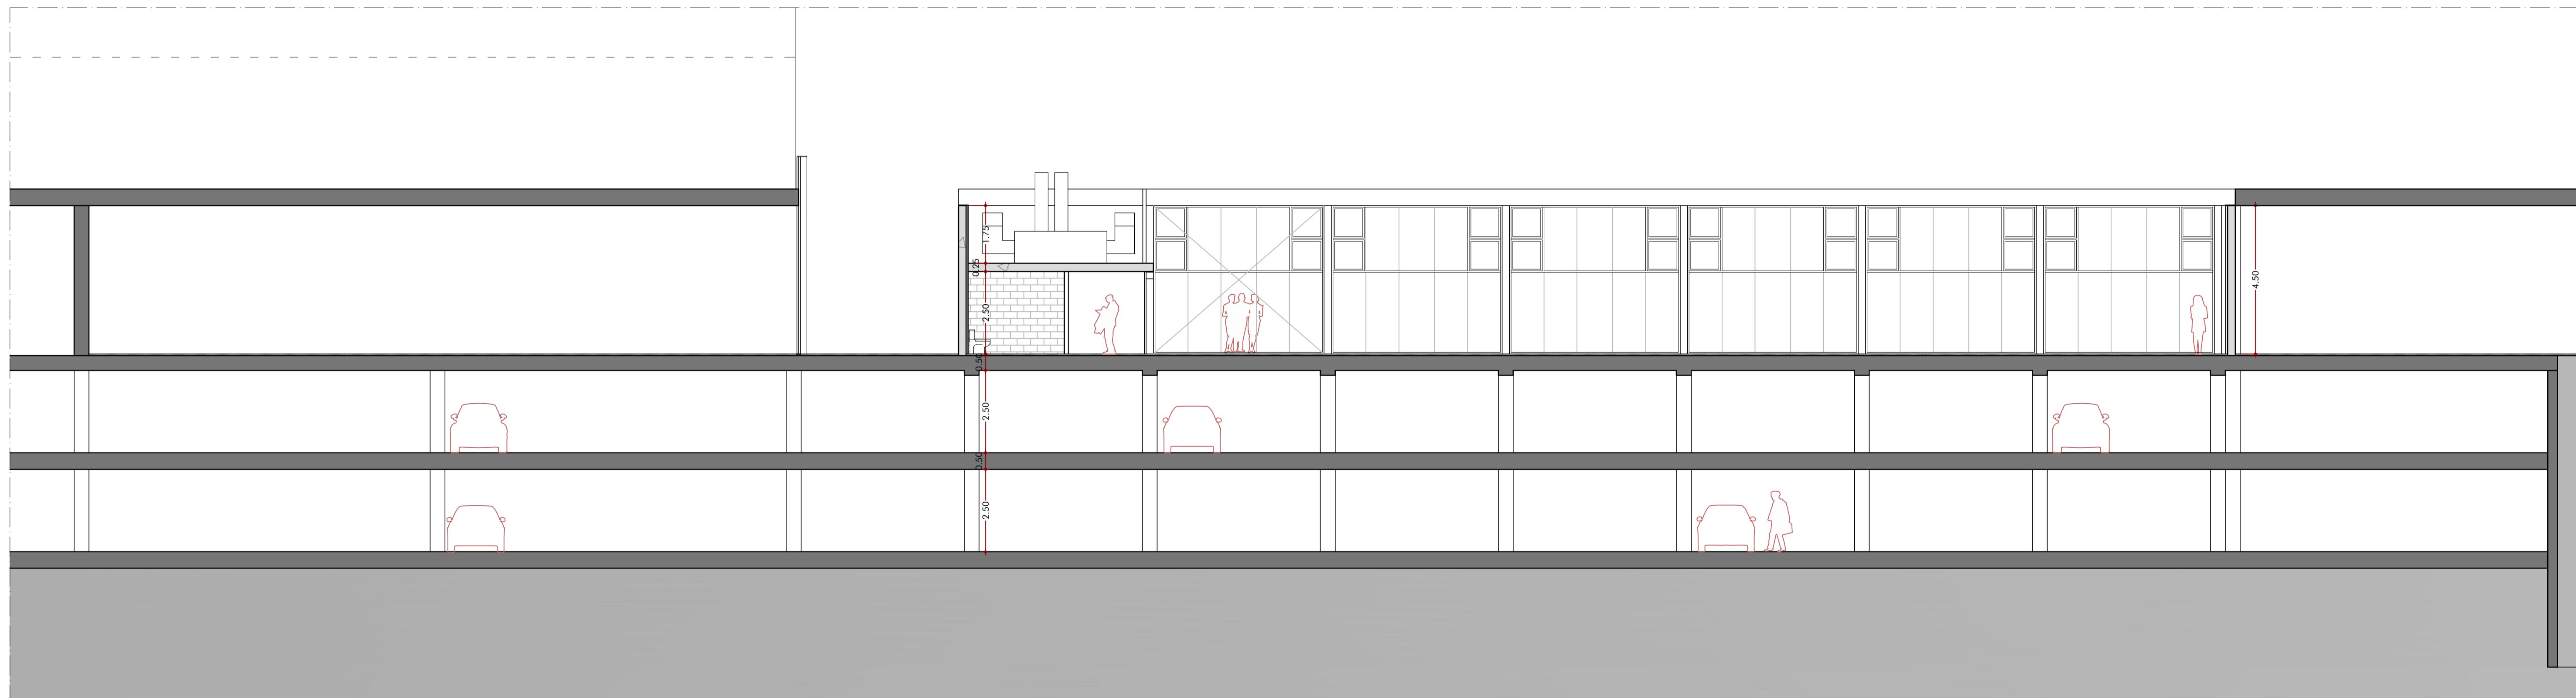

SECCIÓ D-D

Projecte d'Ordenació d'illa i Biblioteca de Districte a la Marina del Prat Vermell

ESCALA I: ORIGEN DEL PROJECTE	ANÀLISI TAP X ANÀLISI OPORTUNITAT	SECCIONS LONGITUDINALS
ESCALA II: ORDENACIÓ D'ILLA	ESTRATÈGIES PLANIMETRIA TECNOLOGIA	
PROJECTE DE BIBLIOTECA	ESTRATÈGIES PLANIMETRIA TECNOLOGIA	Esc: 1/100 Carles Coll Benages Juny 2016