

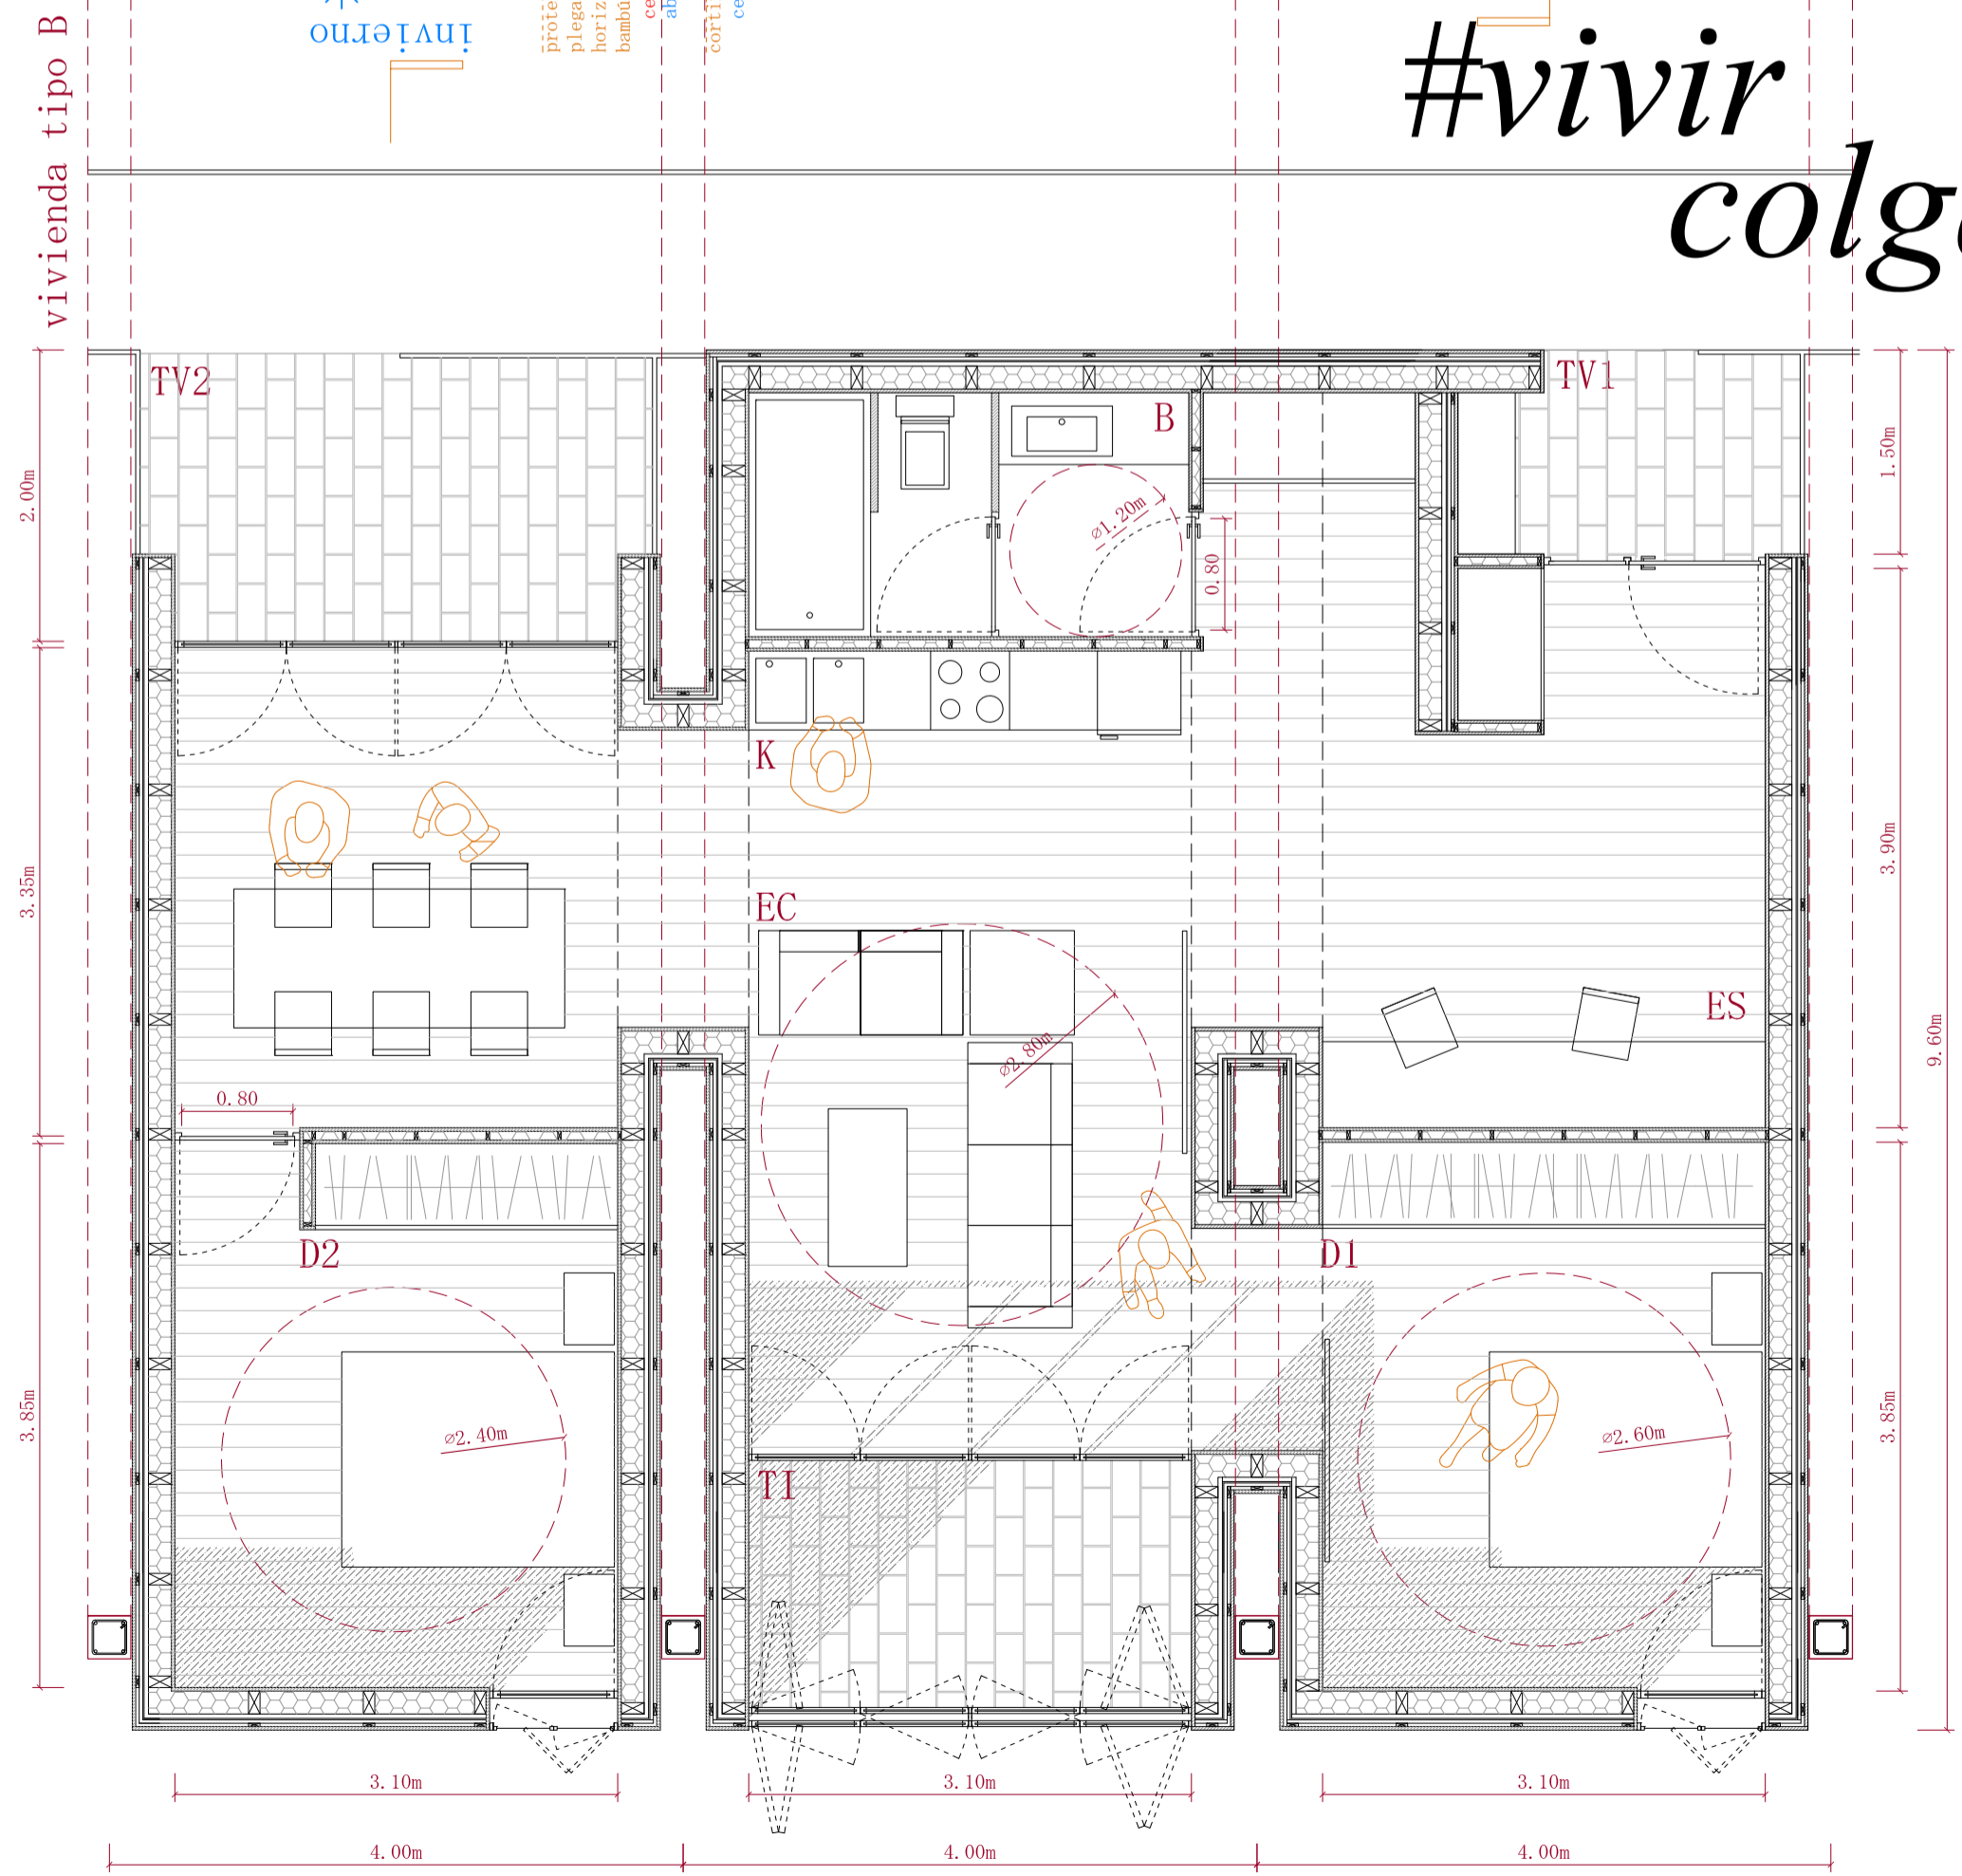


#vivir colgado

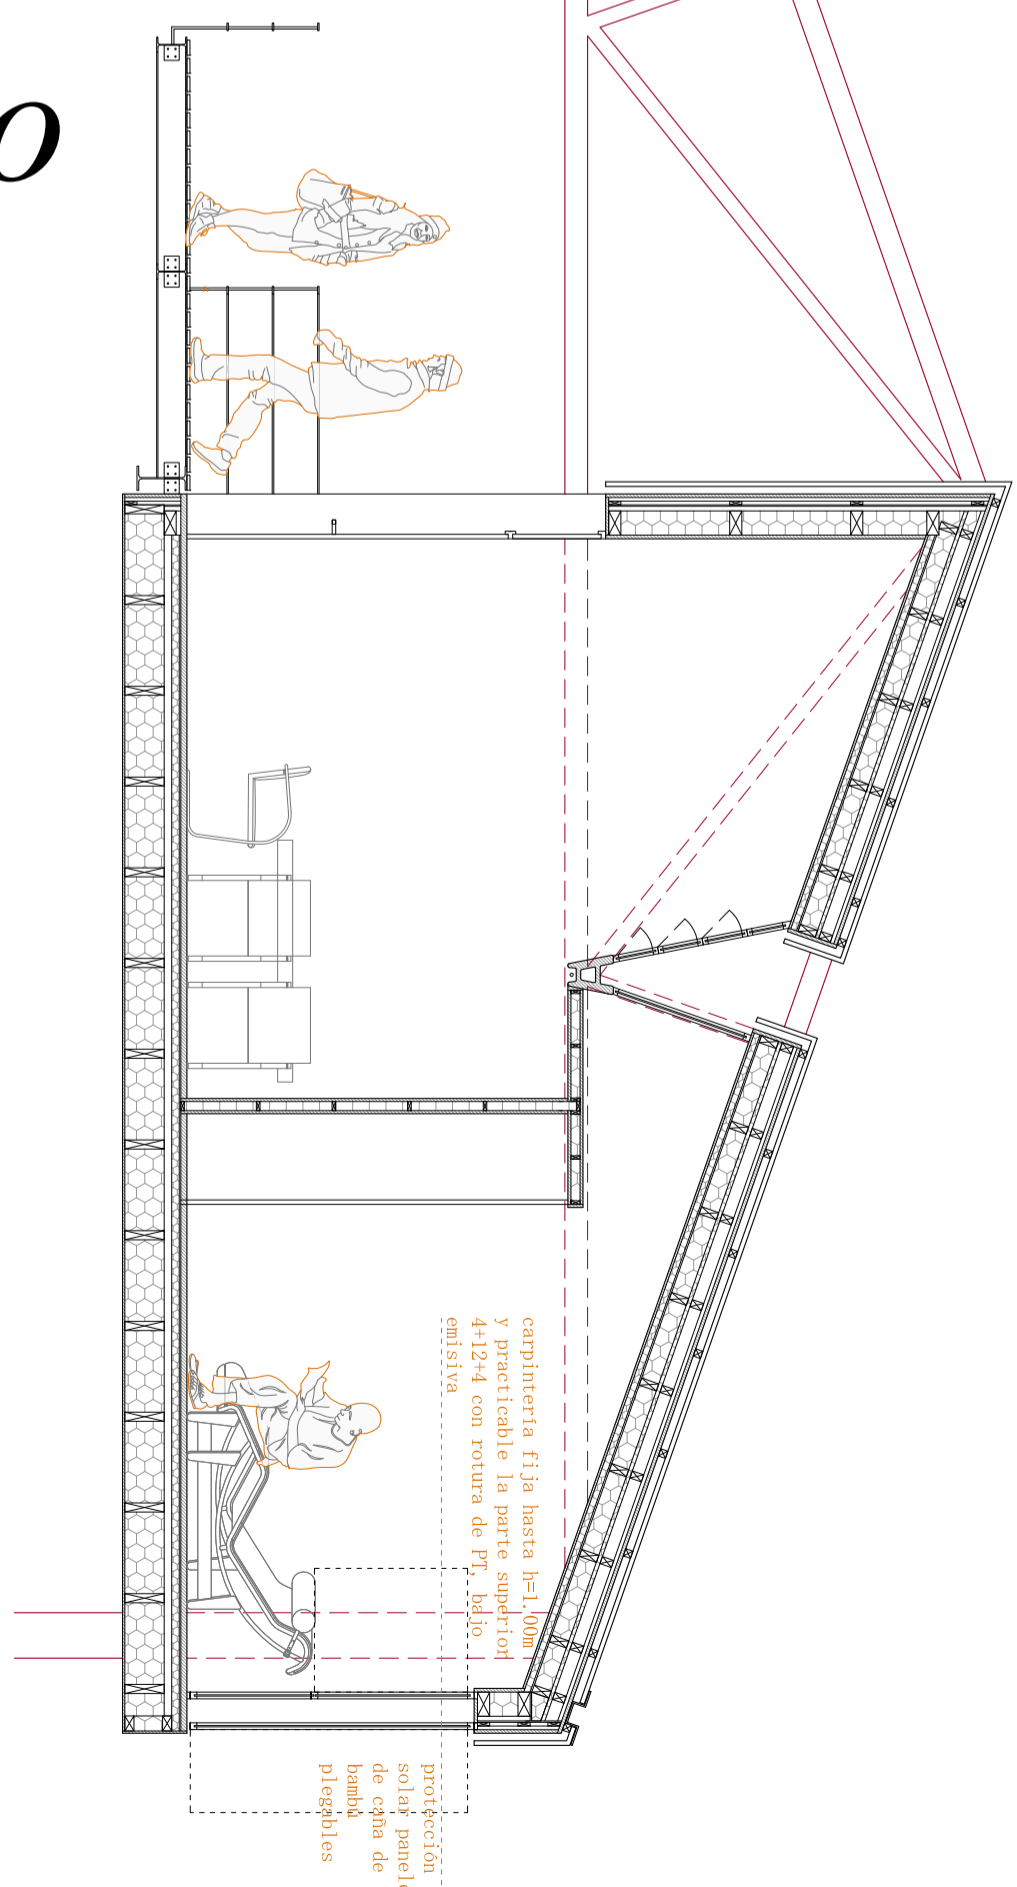

datos de proyecto	decret habitabilitat CAT	ordenances AMB
vivienda tipo A		
EC - estar/comedor	26.50m ²	[2P] ≥2.70m
K - cocina	3.75m ²	>20.00m ² ≥2.80m
B - baño	5.50m ²	1 WC +1 RM + 1B
D - dormitorio	13.55m ²	>6.00m ² ≥2.00m
EM - espacio almacenamiento	3.25m ¹ / 1.95m ²	>1.00m ¹
TV - terraza verano	2.55m ²	>15.00m ² >10.00m ² ≥2.60m
TI - terraza invierno	5.90m ²	>3.00m ² (Incluye superficie vestíbulo + distribuidor)
SU - superficie útil	55.90m ²	36.00m ²
SC - superficie construida	67.55m ²	
vivienda tipo B		
EC - estar/comedor	40.00m ²	[4P] ≥2.70m
K - cocina	3.75m ²	>20.00m ² ≥2.80m
B - baño	5.50m ²	1 WC +1 RM + 1B
D1 - dormitorio	13.55m ²	>6.00m ² ≥2.00m
D2 - dormitorio	13.55m ²	>25.00m ² >10.00m ² ≥2.60m
EM - espacio almacenamiento	6.50m ¹ / 3.30m ²	>8.00m ² ≥2.40m
TV1 - terraza verano	2.55m ²	>6.00m ²
TV2 - terraza verano	6.50m ²	>3.00m ² (Incluye superficie vestíbulo + distribuidor)
TI - terraza invierno	5.90m ²	
SU - superficie útil	87.45m ²	56.00m ²
SC - superficie construida	105.60m ²	
vivienda tipo C		
EC - estar/comedor	40.00m ²	[6P] ≥2.70m
K - cocina	3.75m ²	>20.00m ² ≥2.80m
B1 - baño	5.50m ²	1 WC +1 RM + 1B
B2 - baño	5.50m ²	1 WC +1 RM + 1B
D1 - dormitorio	13.55m ²	>6.00m ² ≥2.60m
D2 - dormitorio	13.55m ²	>37.00m ² >10.00m ² ≥2.60m
D3 - dormitorio	13.55m ²	>8.00m ² ≥2.40m
EM - espacio almacenamiento	8.75m ¹ / 4.65m ²	>8.00m ² ≥2.40m
TV1 - terraza verano	2.55m ²	>9.00m ² (Incluye superficie vestíbulo + distribuidor)
TV2 - terraza verano	6.50m ²	2 CH
TI1 - terraza invierno	5.90m ²	
TI2 - terraza invierno	5.90m ²	
SU - superficie útil	112.40m ²	76.00m ²
SC - superficie construida	137.15m ²	

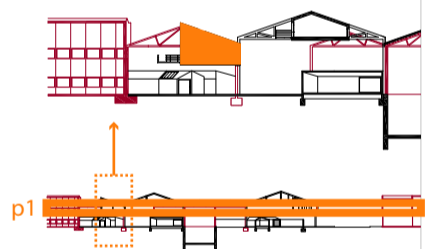

M ARQ ETSAB

carla blanch sánchez
[re]formas de vida
la vivienda
definición tipológica

FFC | La Verneda
Master Habitante | 2015-16
Teoría y Proyectos

Profesores
Jaime Coll | Helena Coch
Daniel Garcia | Jordi Pagés
Jordi Oliveras | Jorge Blasco

contenido
plano arquitectura
fecha
julio2016
escala
a1: 1/50
a3: 1/100
número