


secció C-C' 1.200

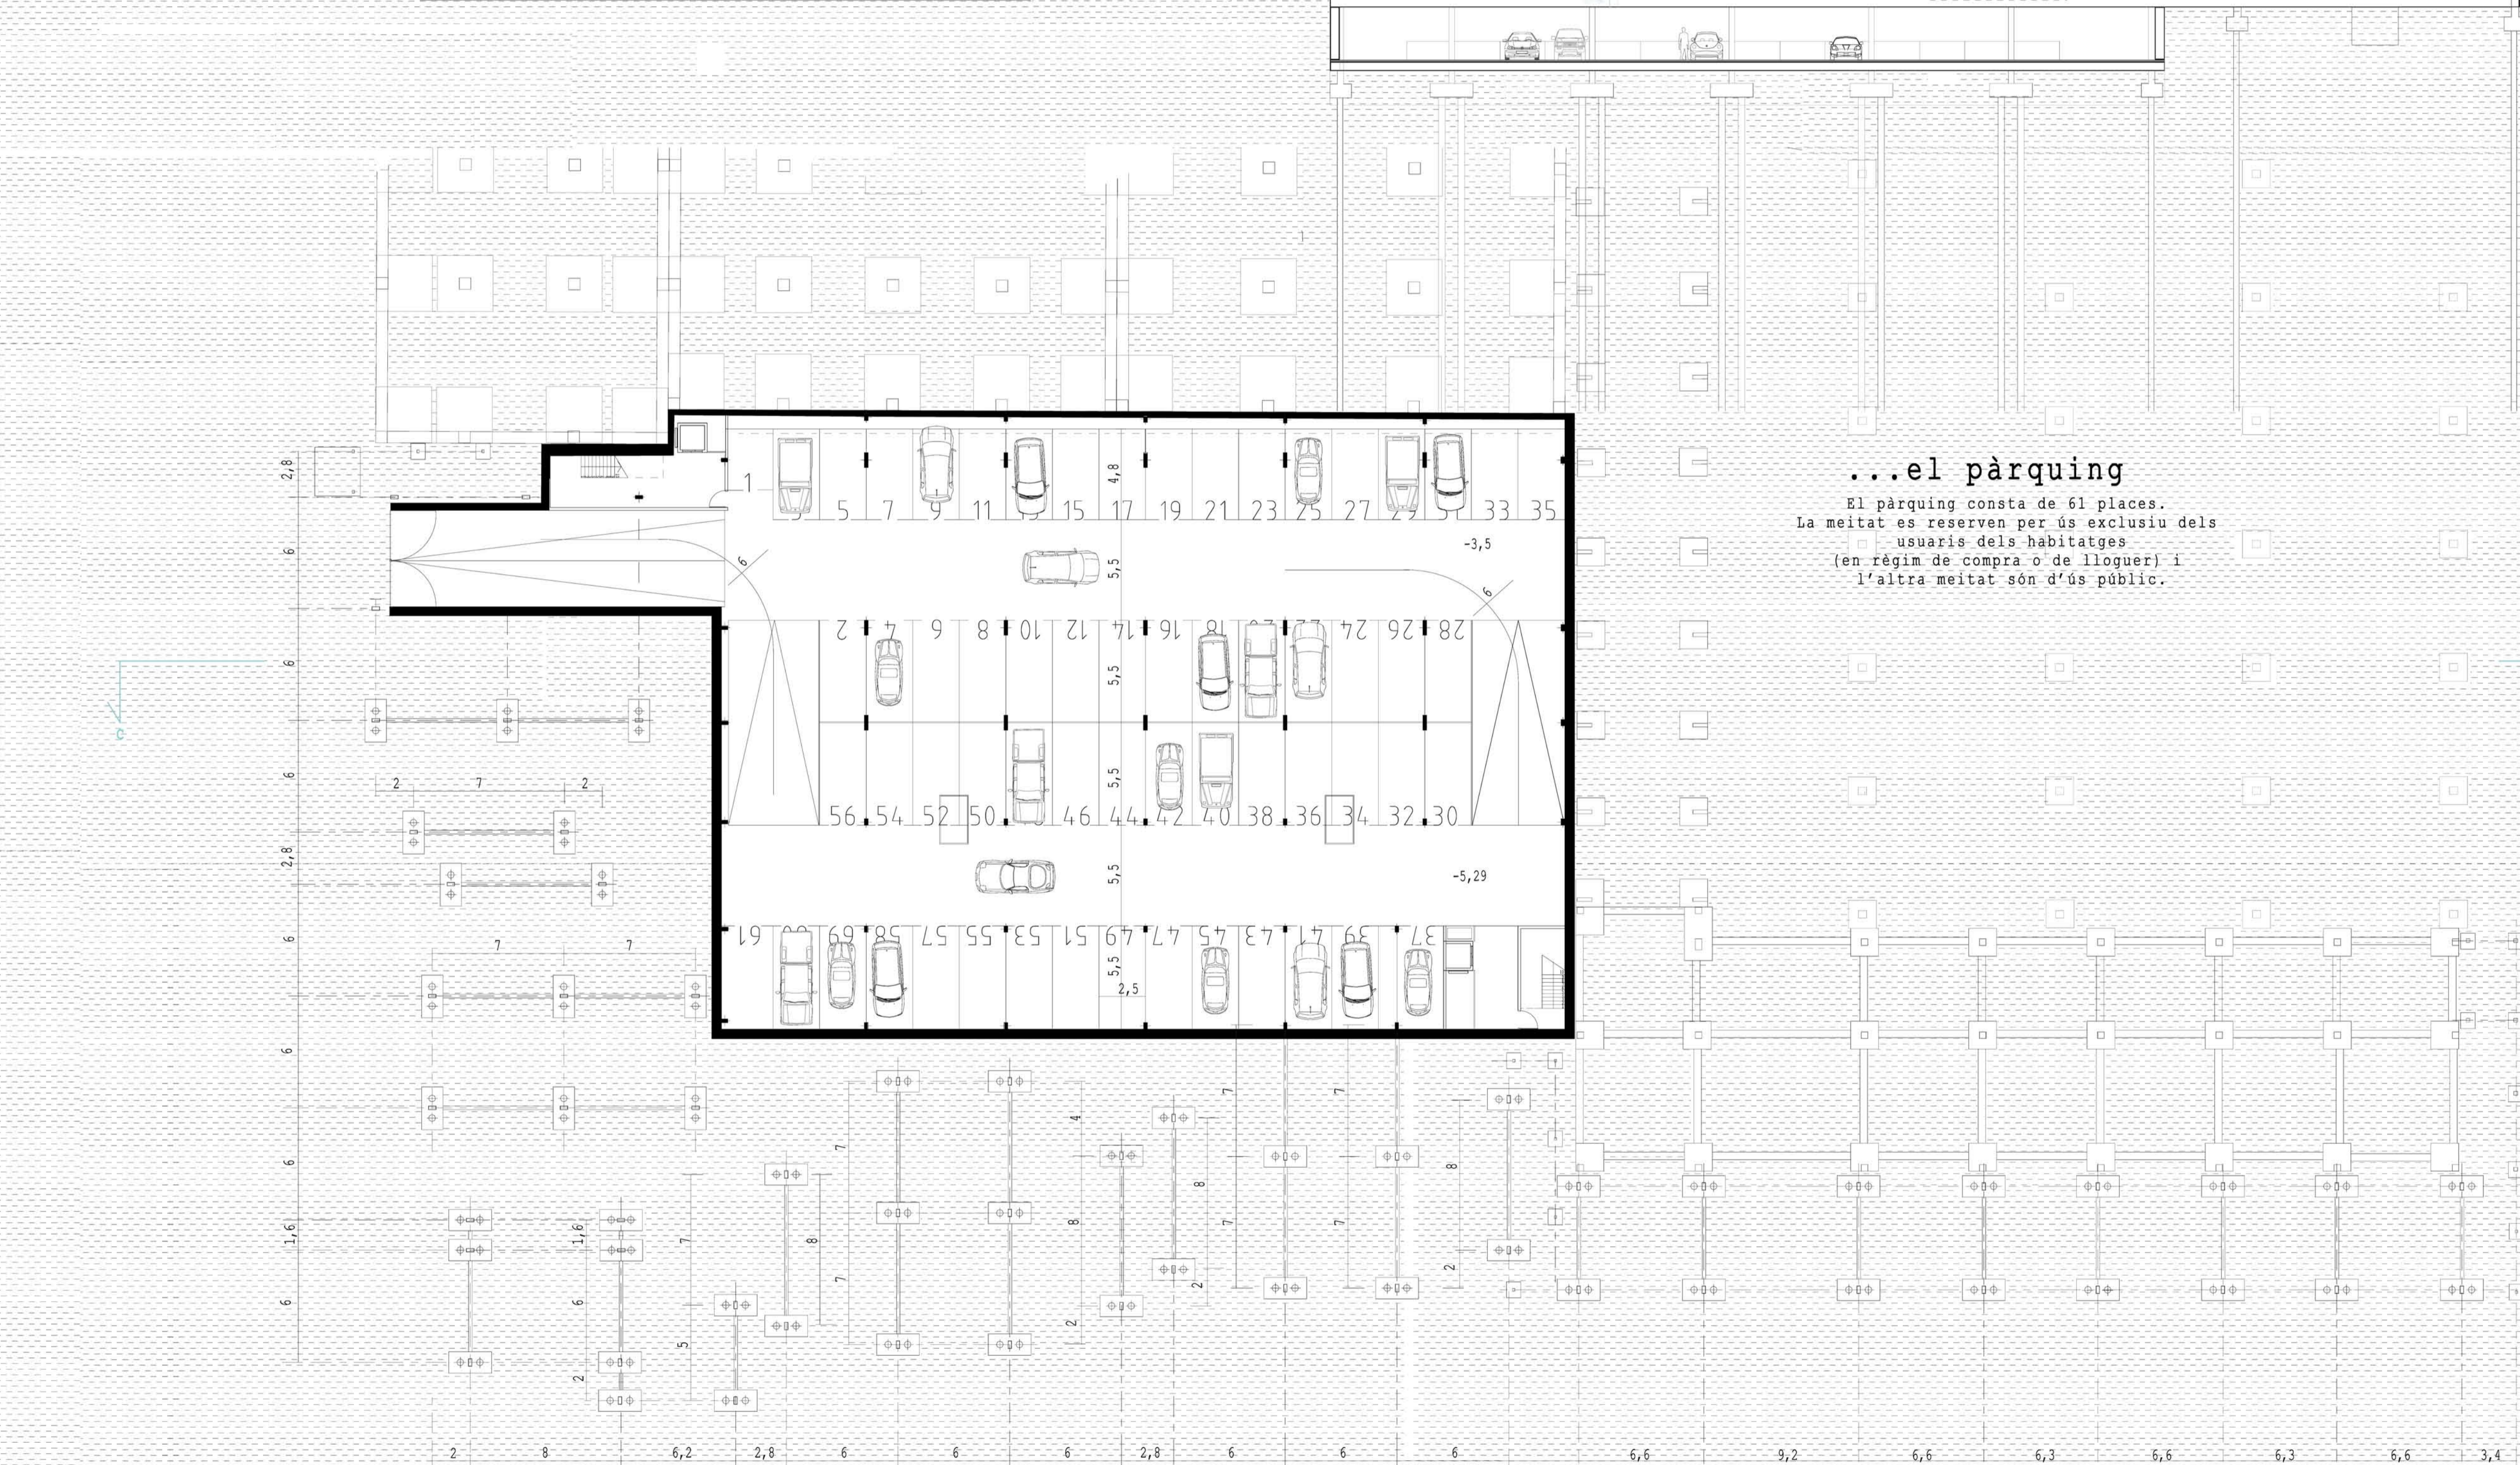

planta pàrquing 1.200

...el pàrquing

El pàrquing consta de 61 places.
La meitat es reserven per ús exclusiu dels
usuaris dels habitatges
(en règim de compra o de lloguer) i
l'altra meitat són d'ús públic.

M
ARQ
ETSA
Eva Millán Camenforte

UNA HABITACIÓ PRÒPIA

PEC | La Verneda
Màster Habilitant | 2015-16
Teoria i Projectes
professors
Jaime Coll, Helena Coch,
Daniel García, Jordi Pagés,
Jordi Oliveras, Jorge Blasco
continuant

Planta pàrquing
Alçat nord-est
data
13.07.2016
escala
1.200
numero