


SECCIÓN TRANSVERSAL A
E_1:100

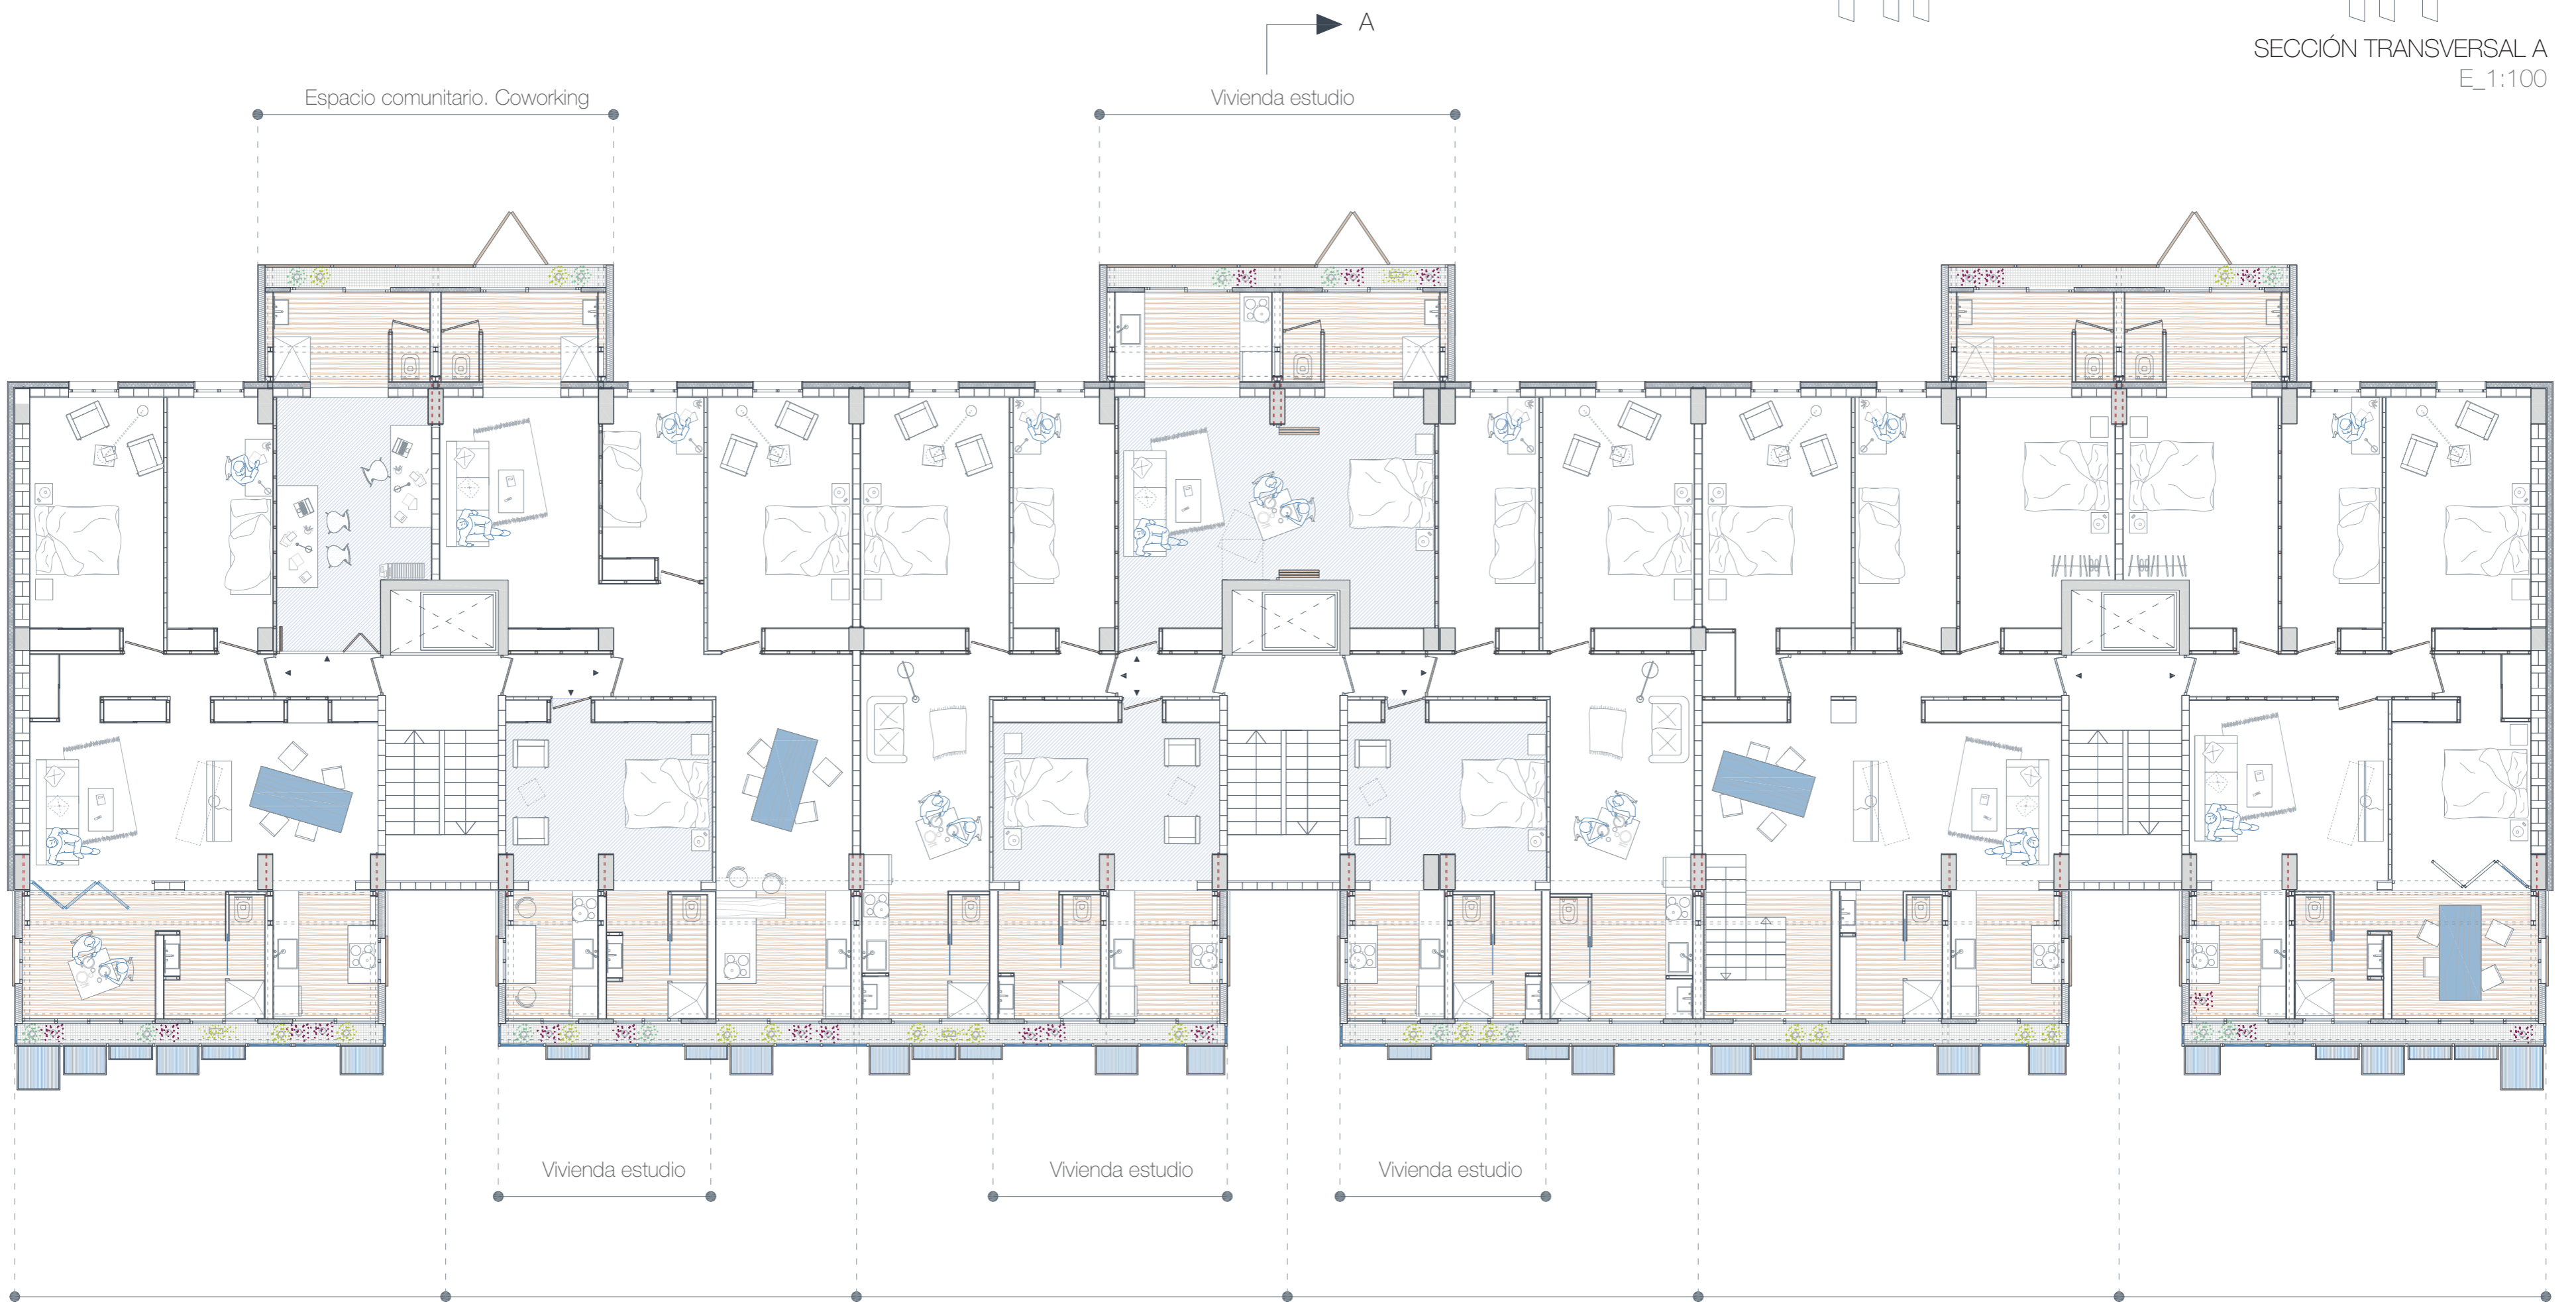

PLANTA 1. APLICACIÓN DEL SISTEMA
E_1:100

