

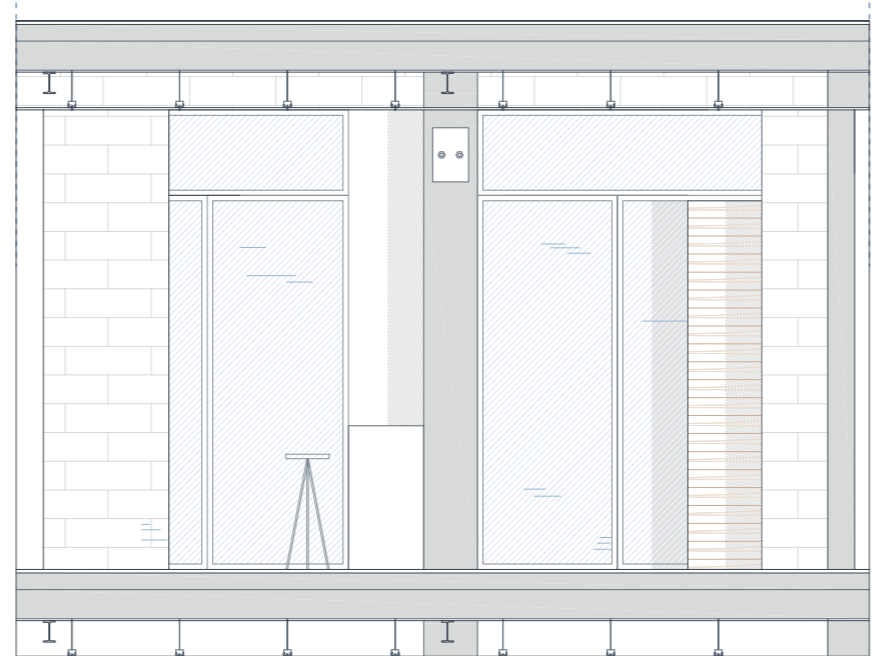
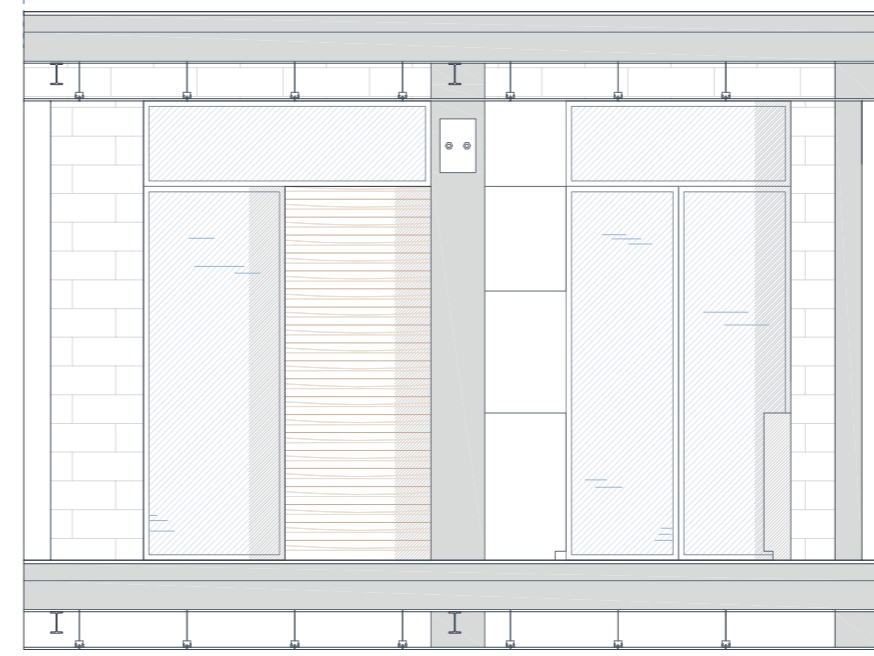
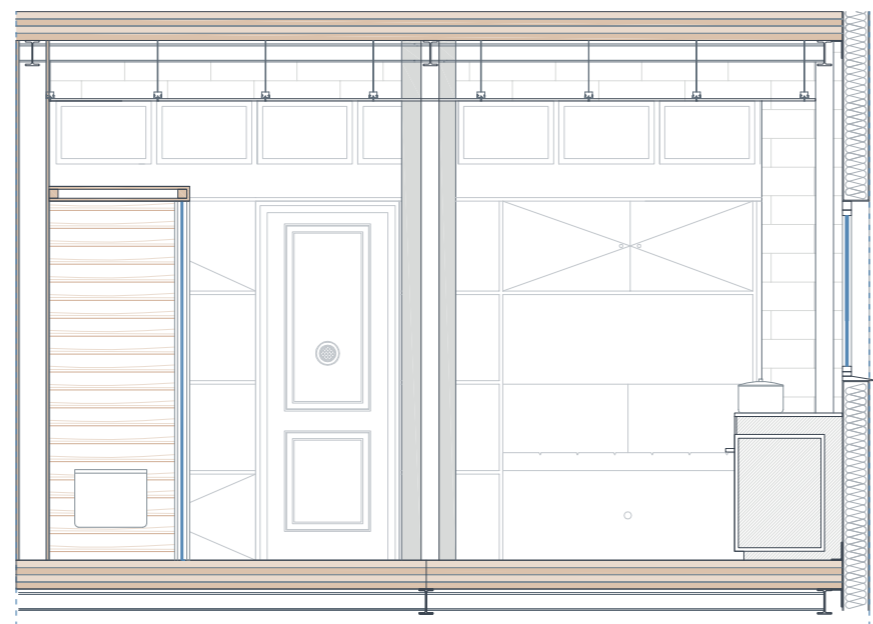


TIPOLOGÍA OPCIÓN A

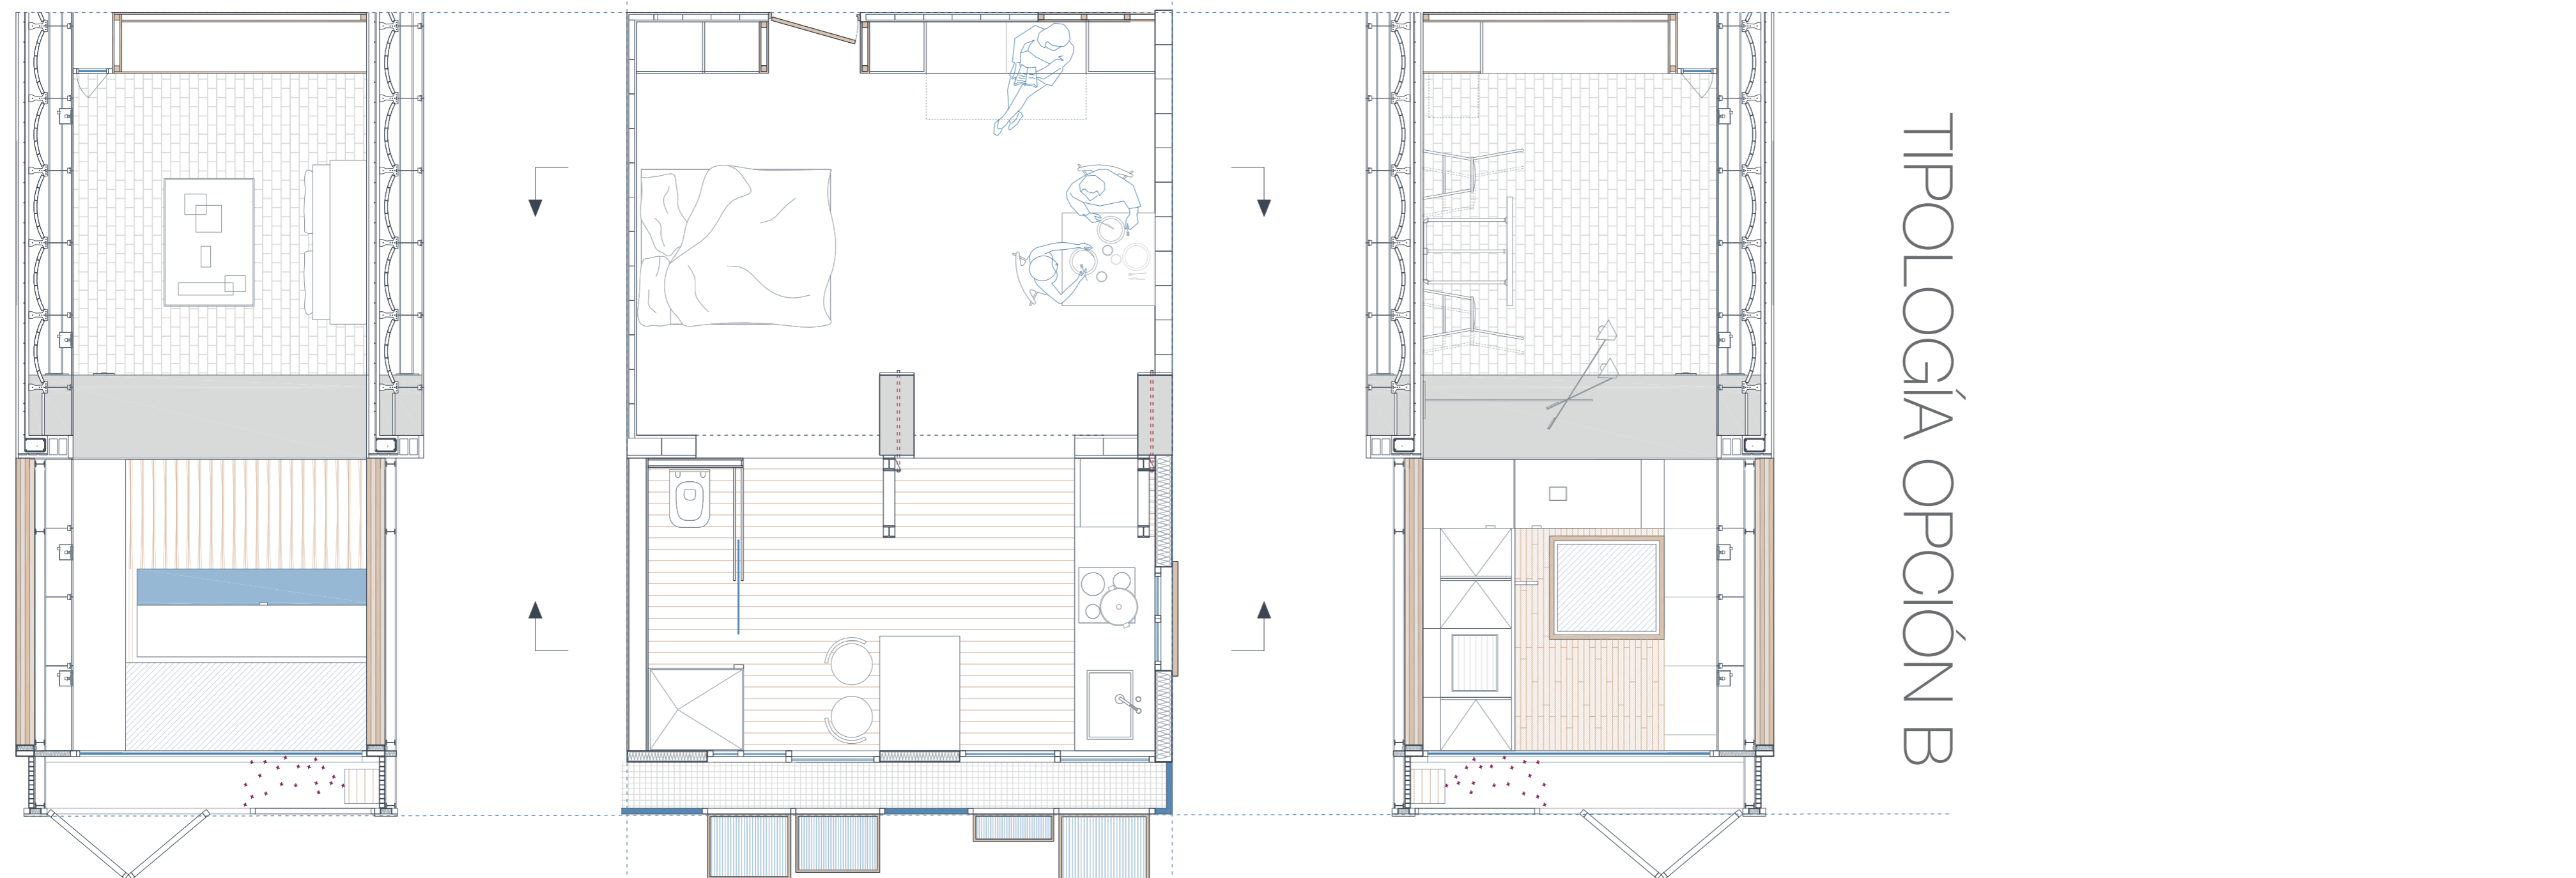

TIPOLOGÍA OPCIÓN B

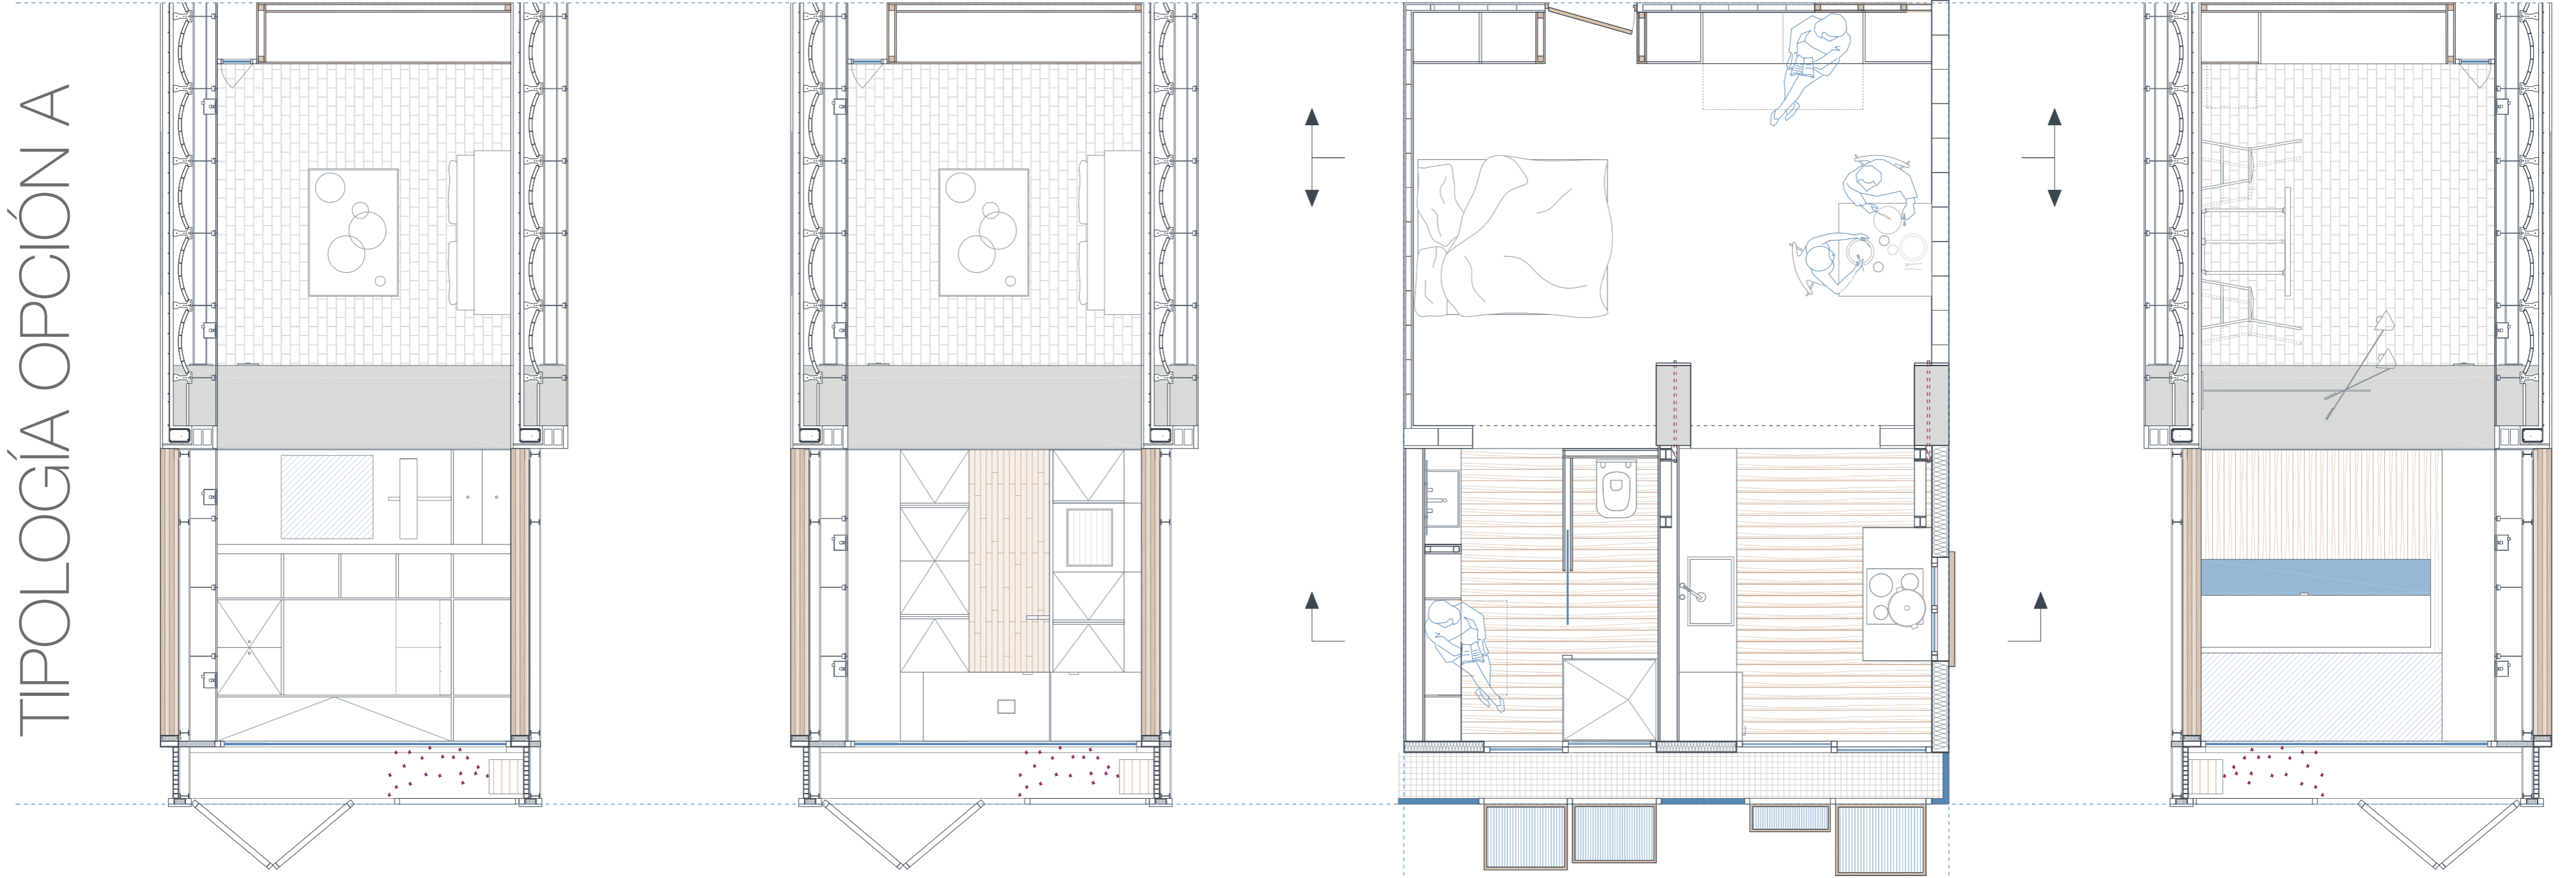