


ALZADO PASARELA  
E\_1:100



SECCIÓN LONGITUDINAL B  
E\_1:100

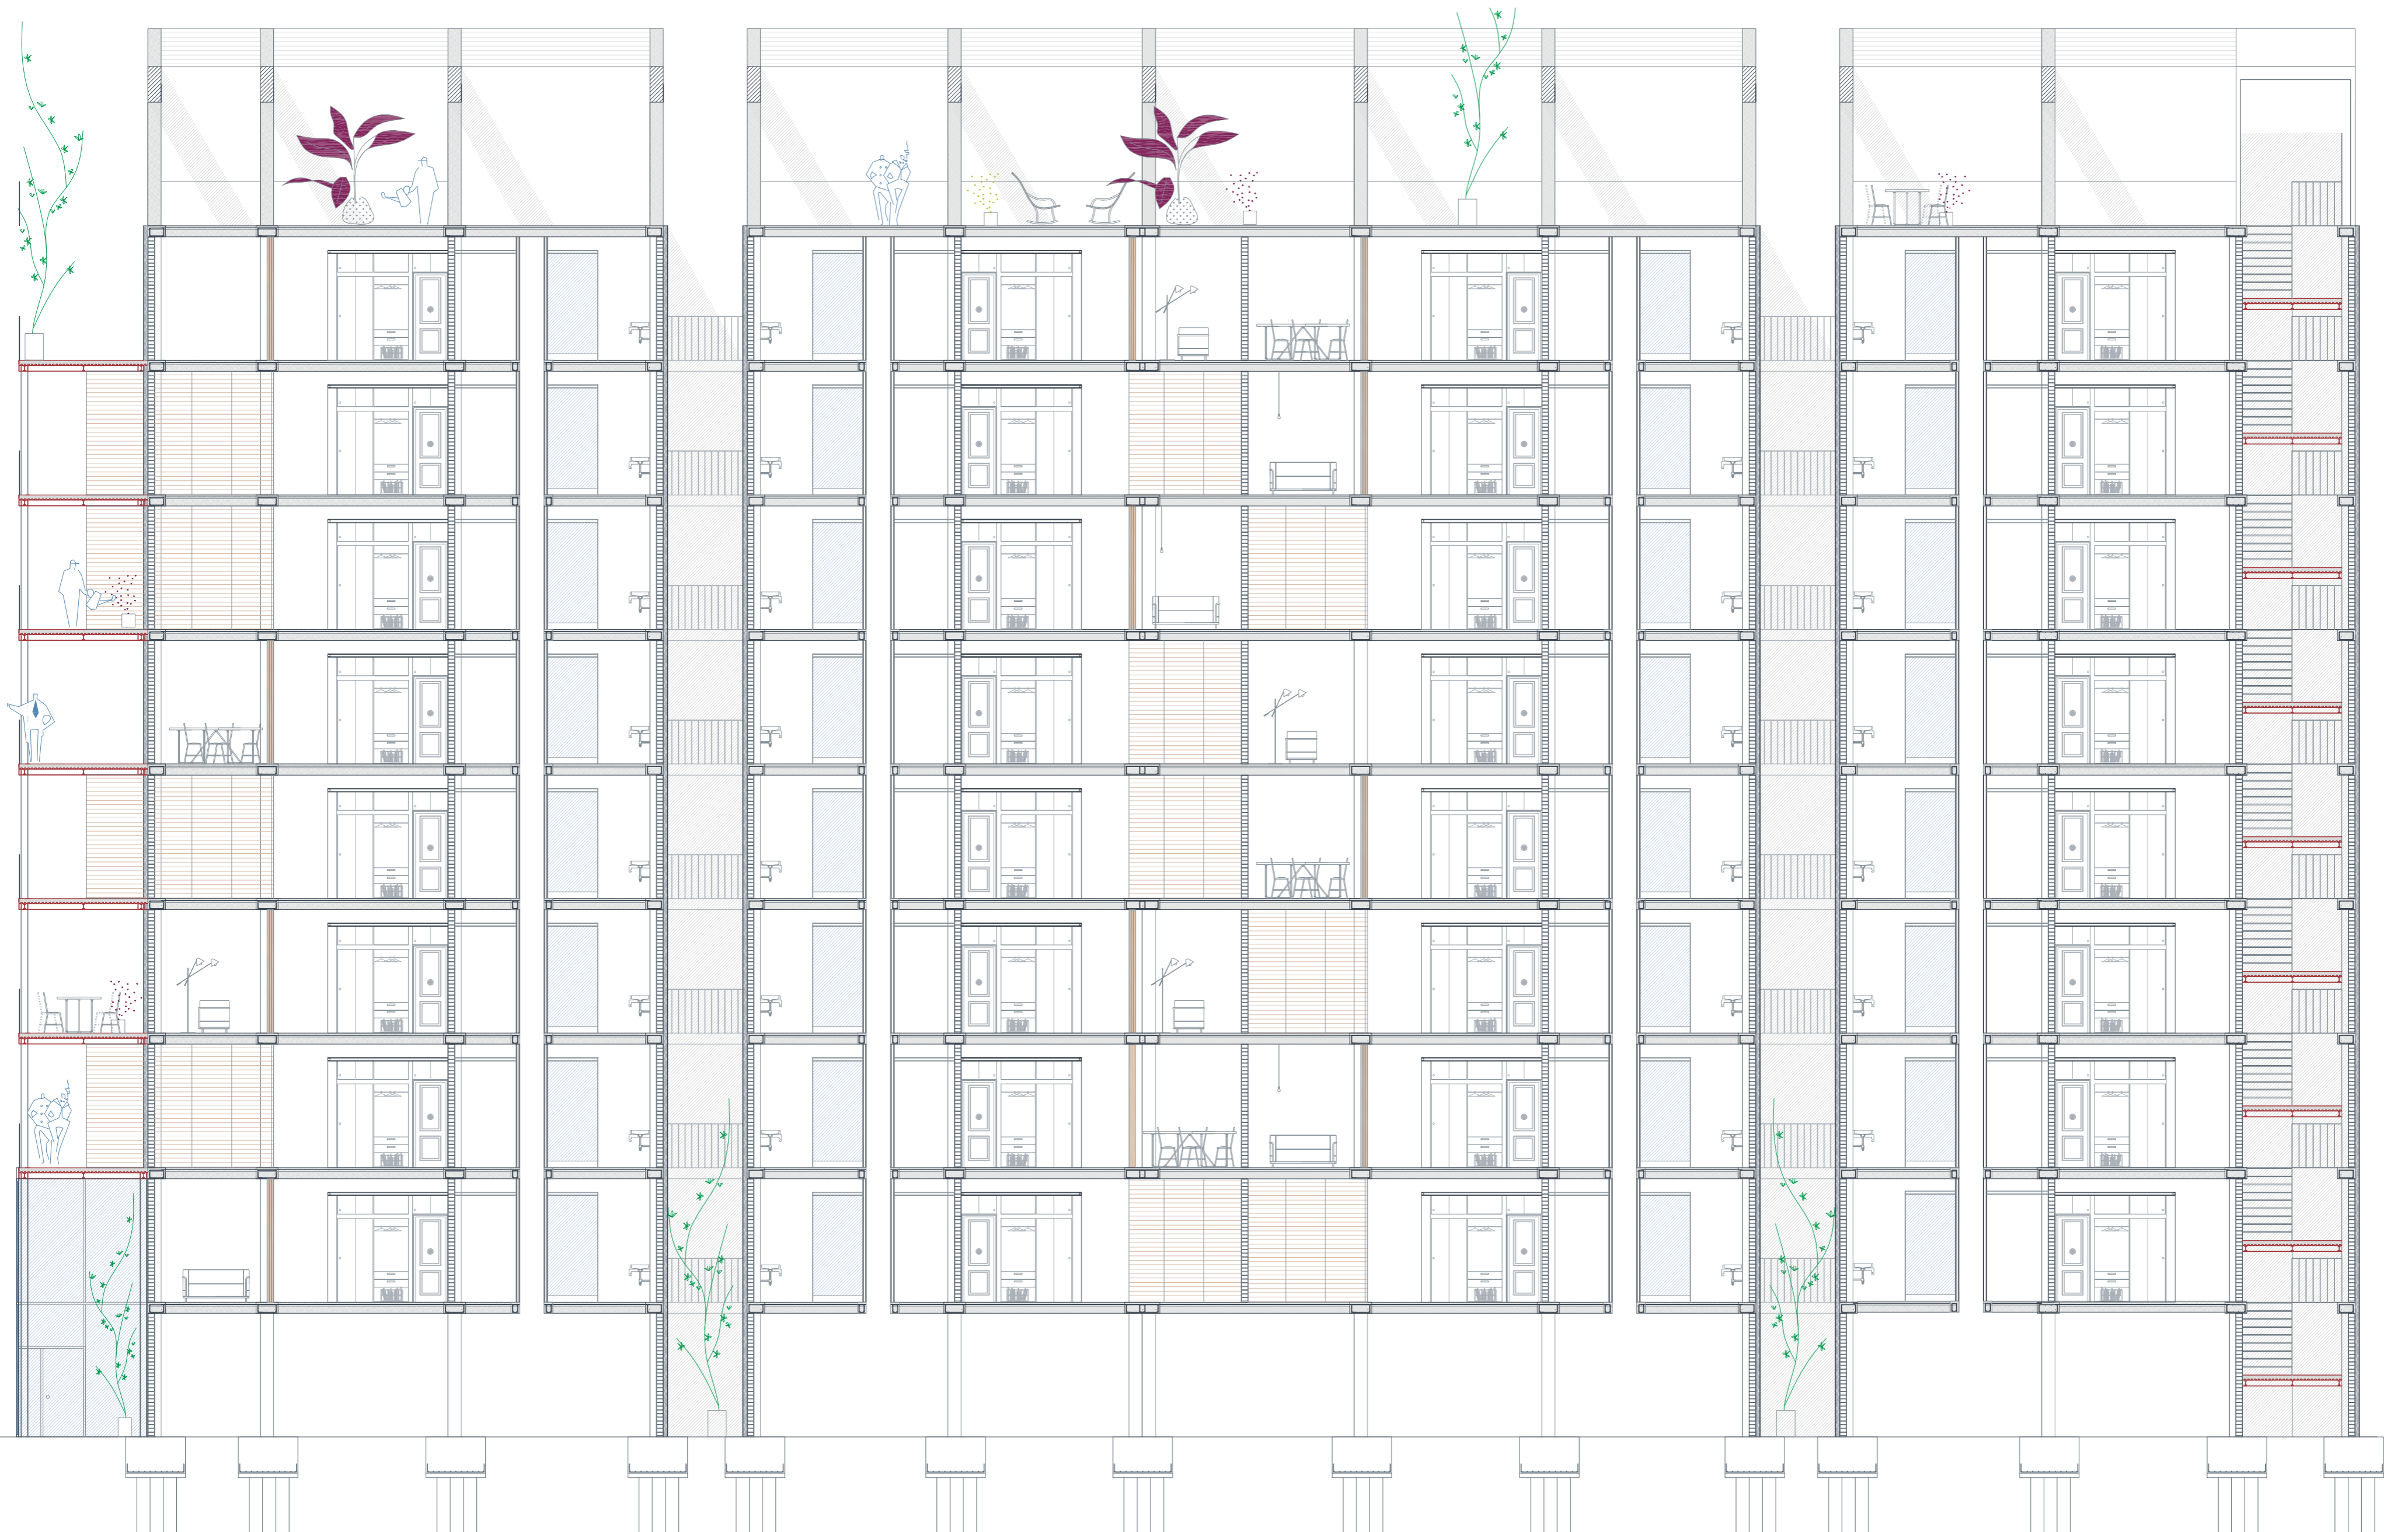