




PLANO DE DERRIBOS  
E\_1:100

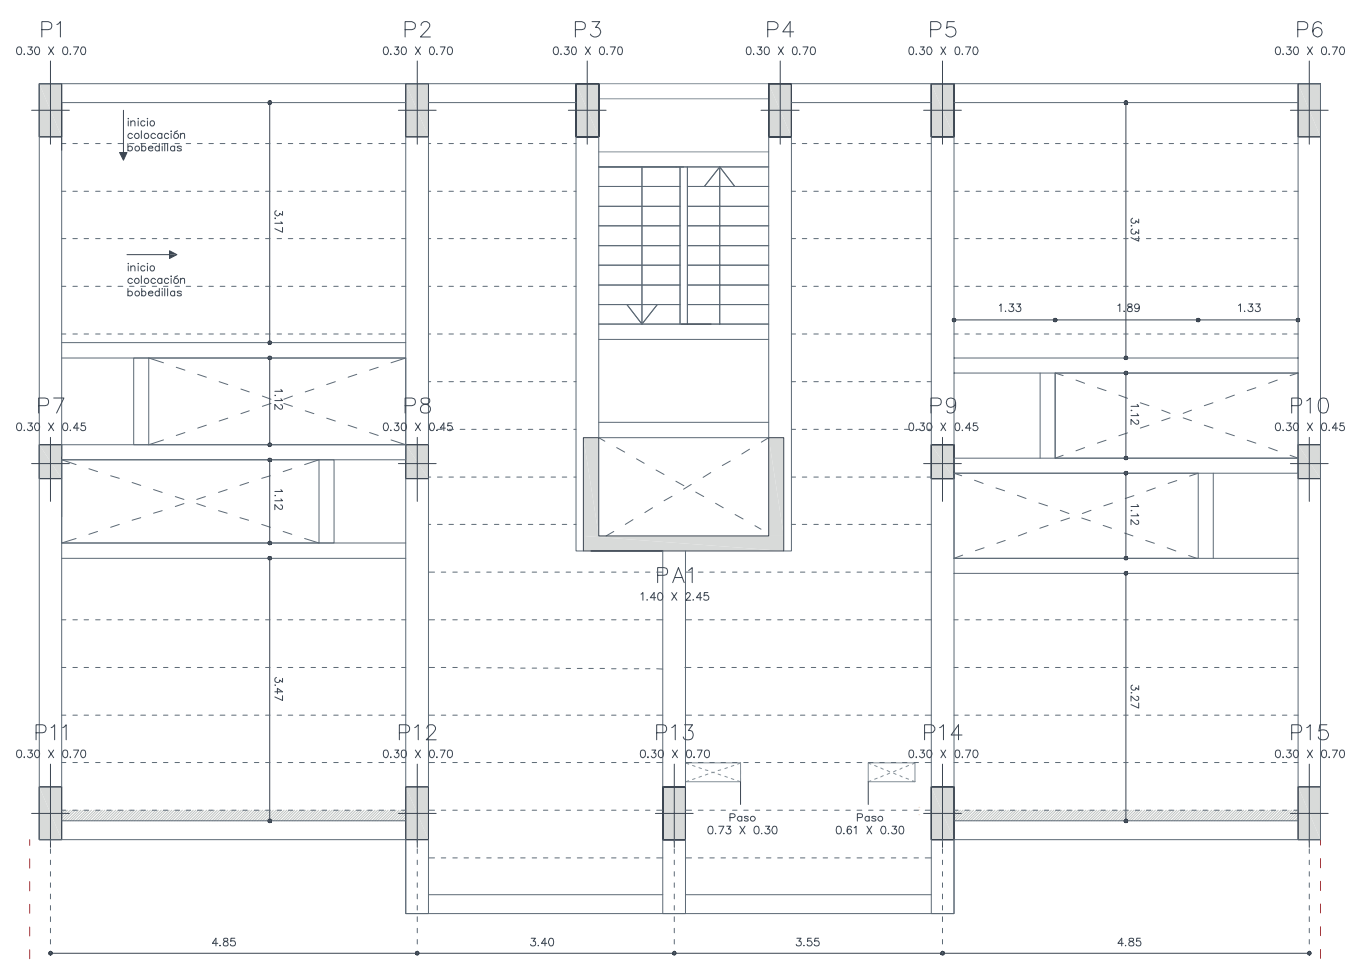

PLANTA INTERVENCIÓN ESTRUCTURAL  
E\_1:100

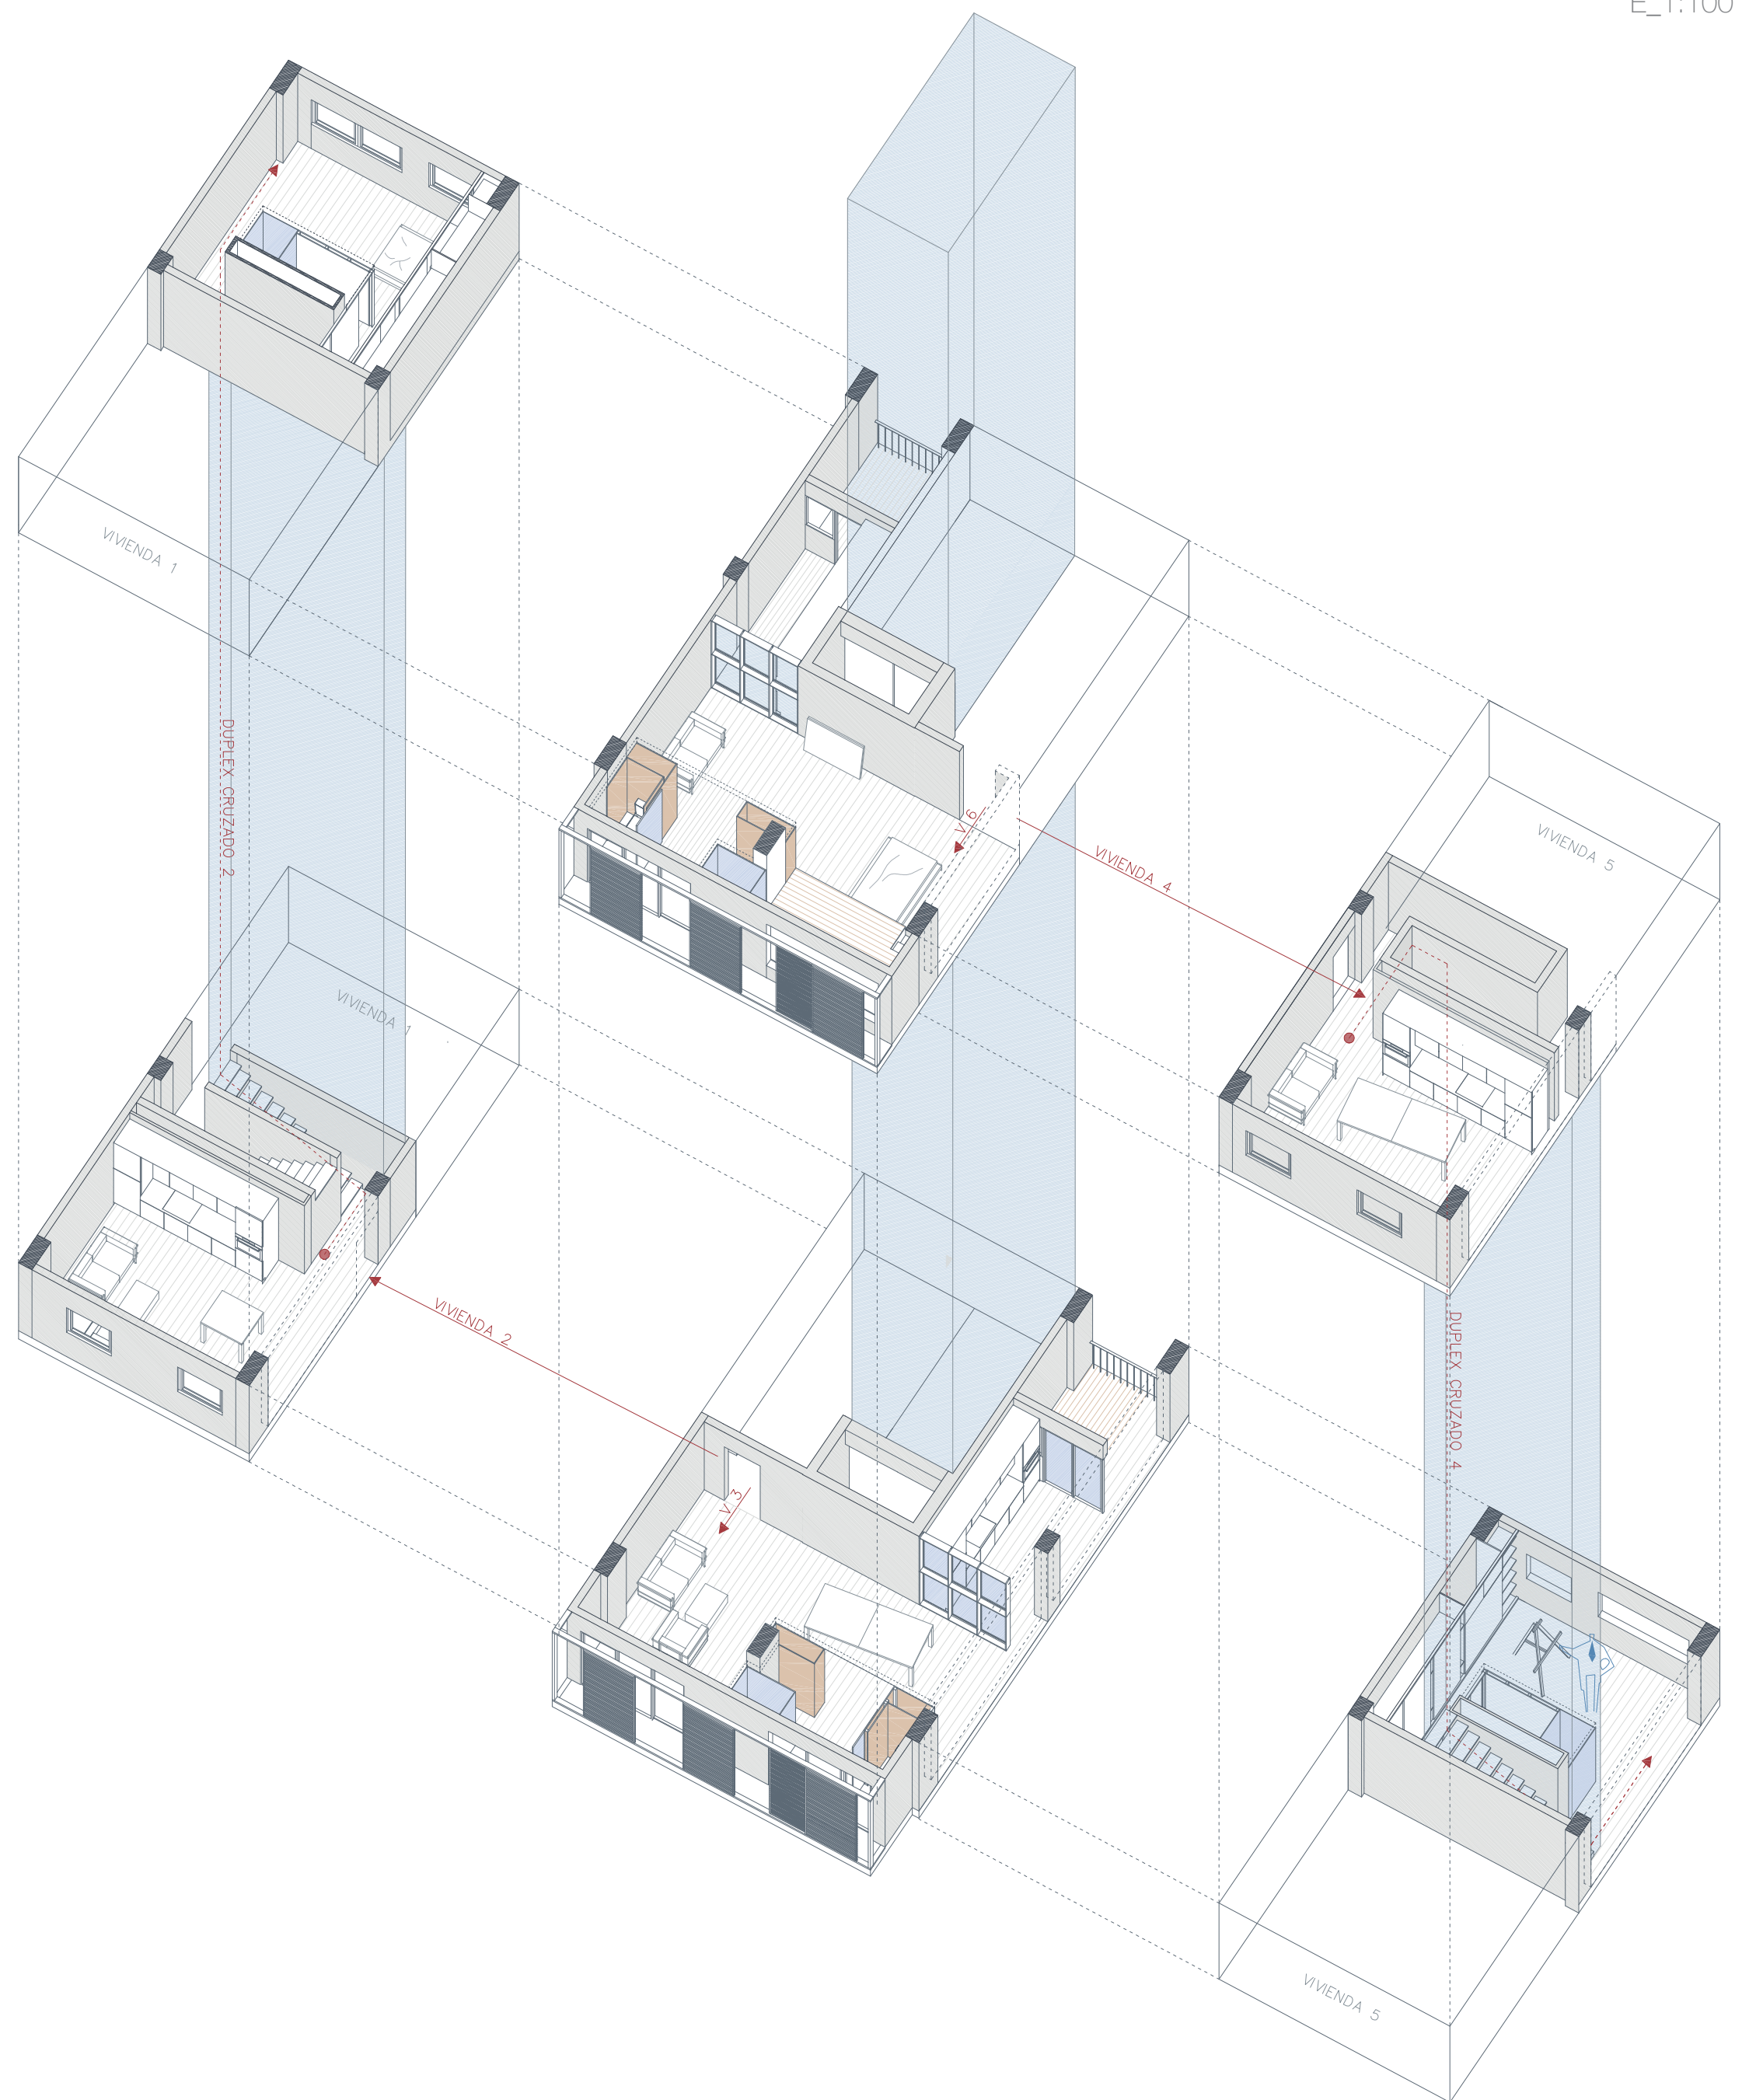




AXONOMETRÍA EXPLOTADA  
E\_1:100

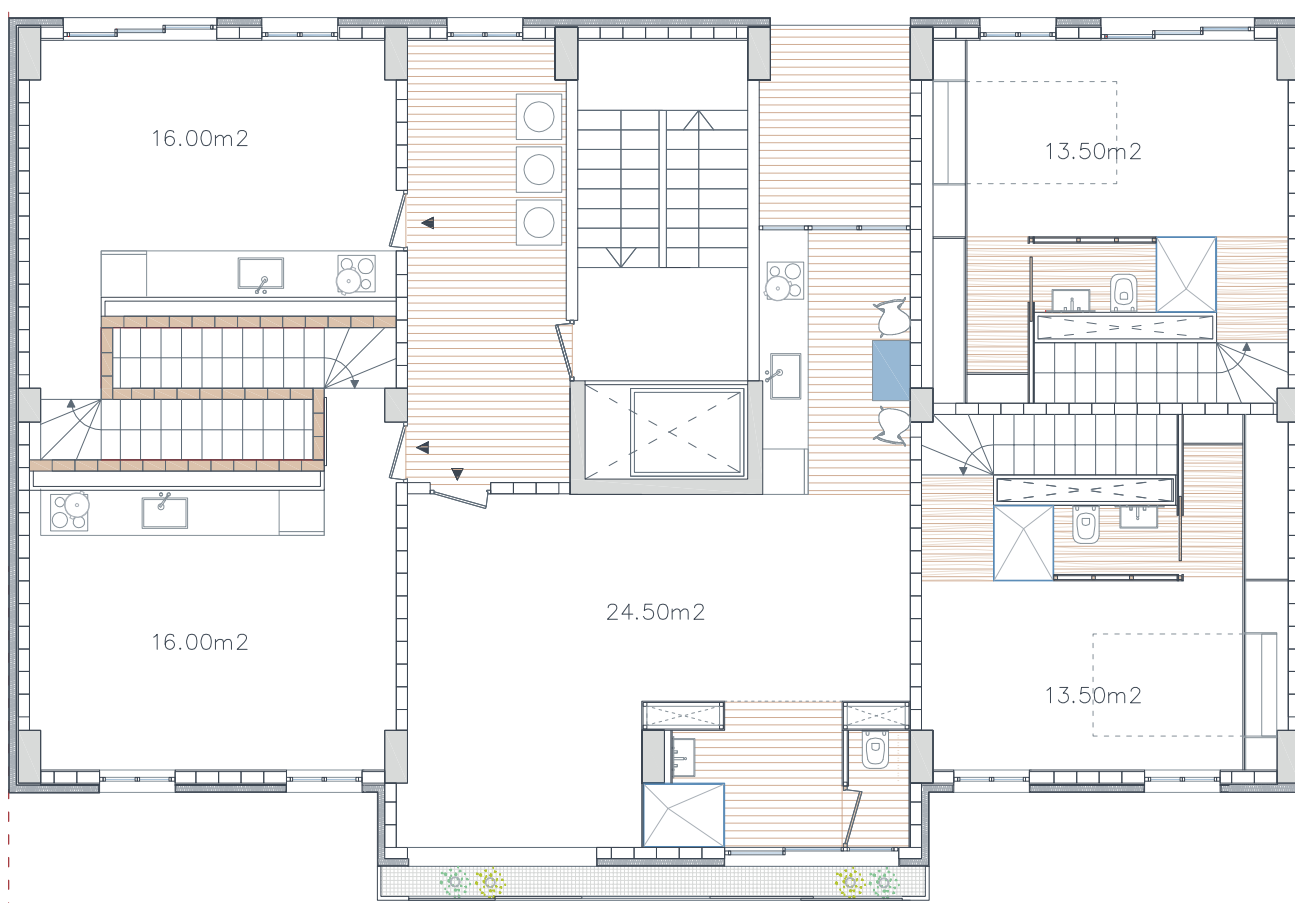

PLANTA TIPO 2  
E\_1:100



PLANTA TIPO 1  
E\_1:100

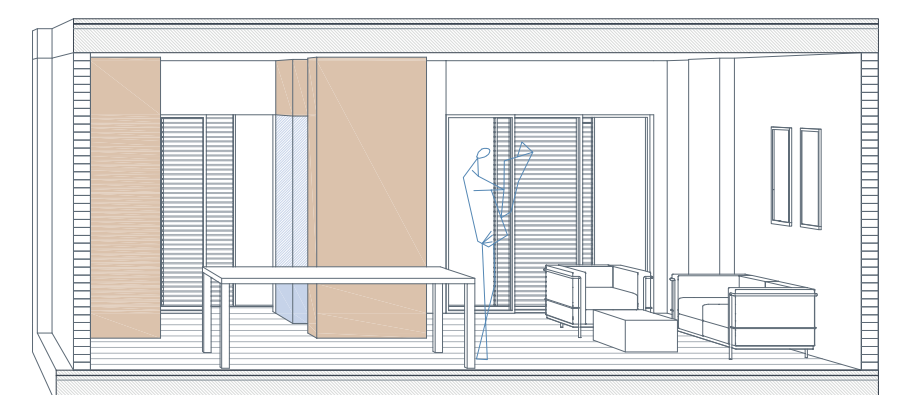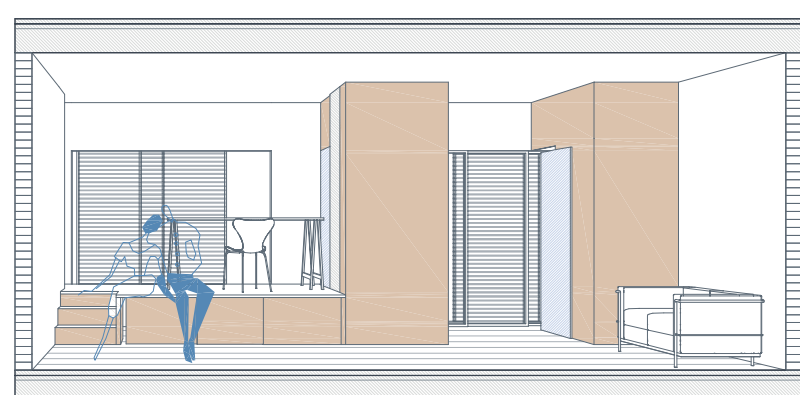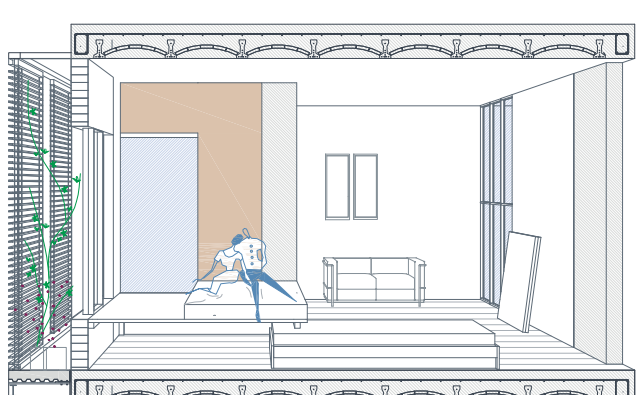

ALZADOS INTERIORES  
E\_1:50