

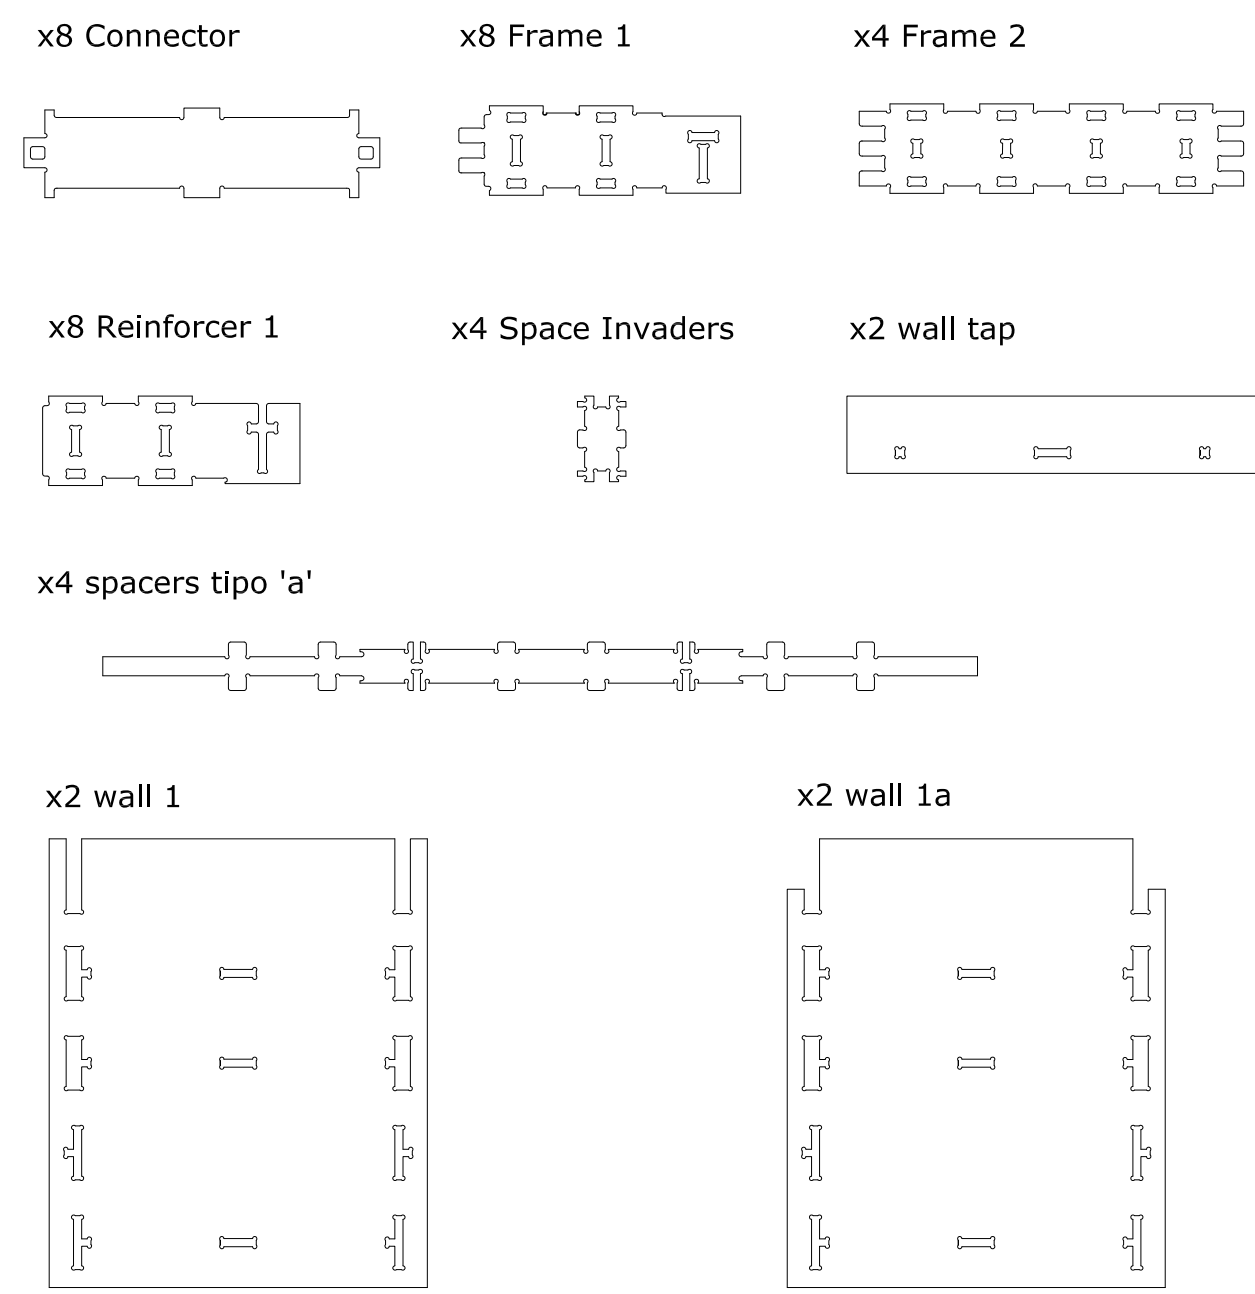
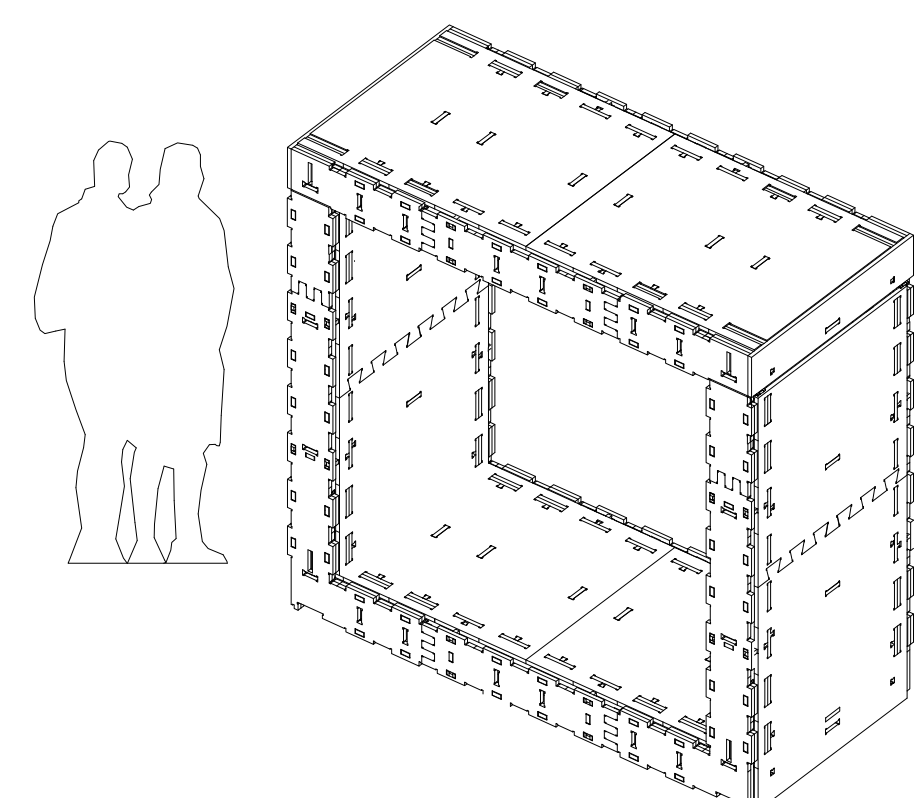
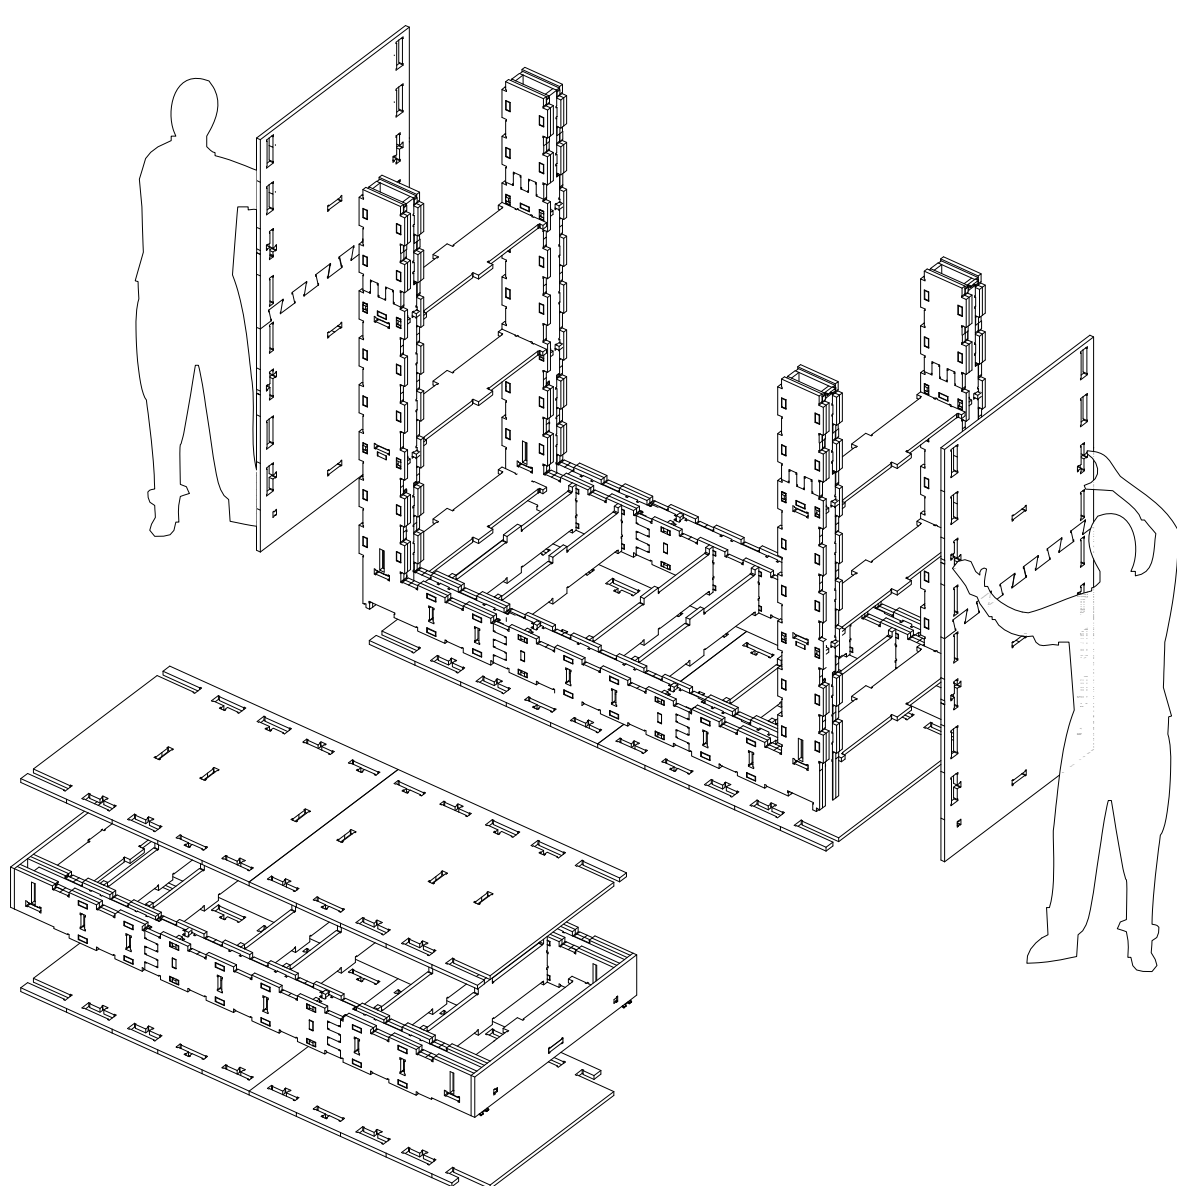
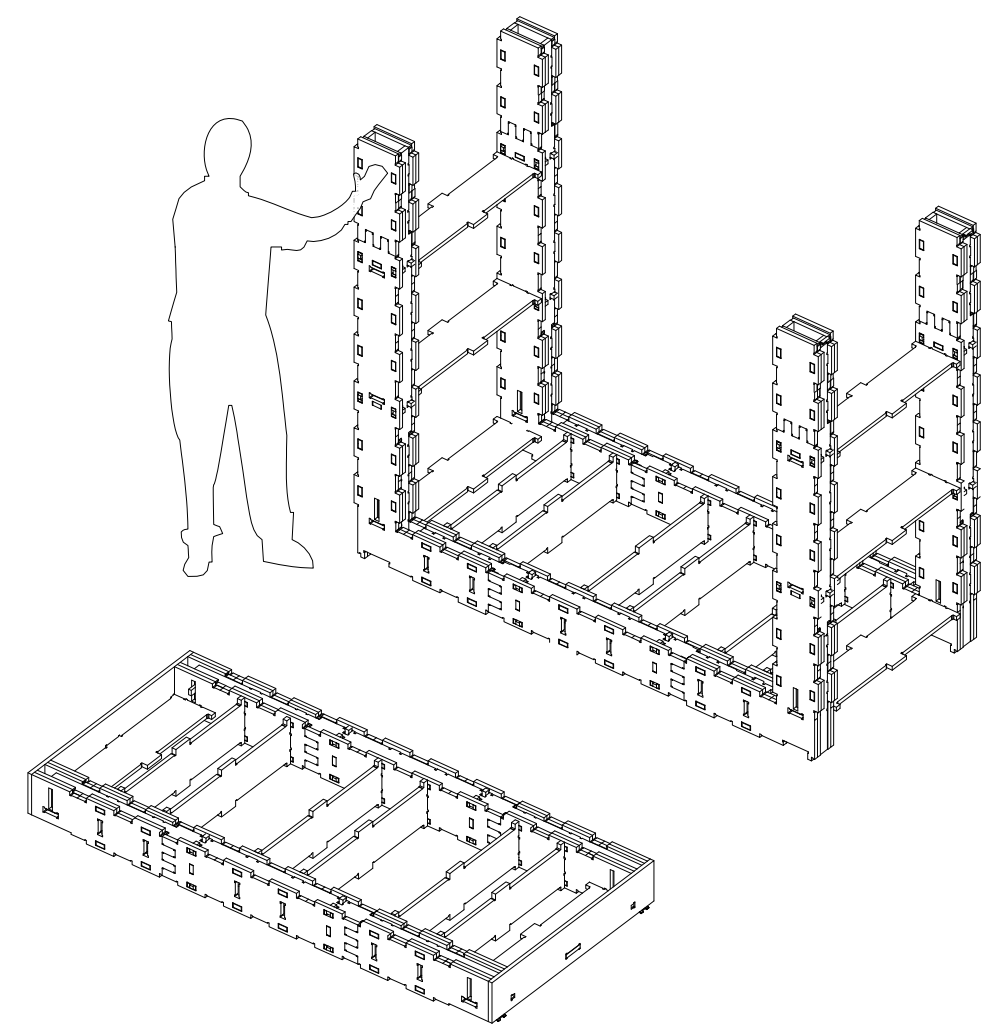
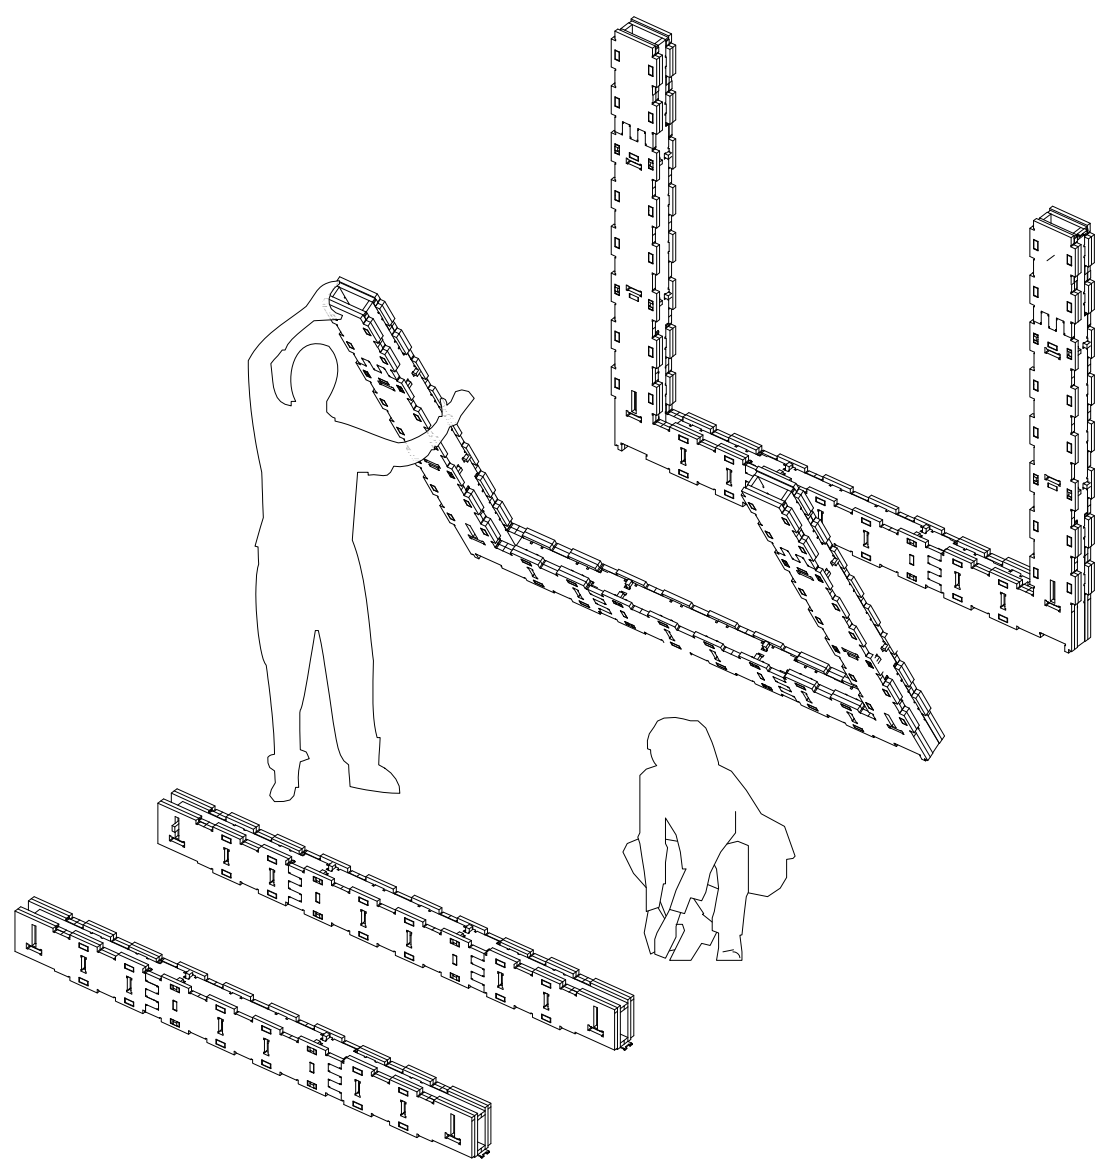
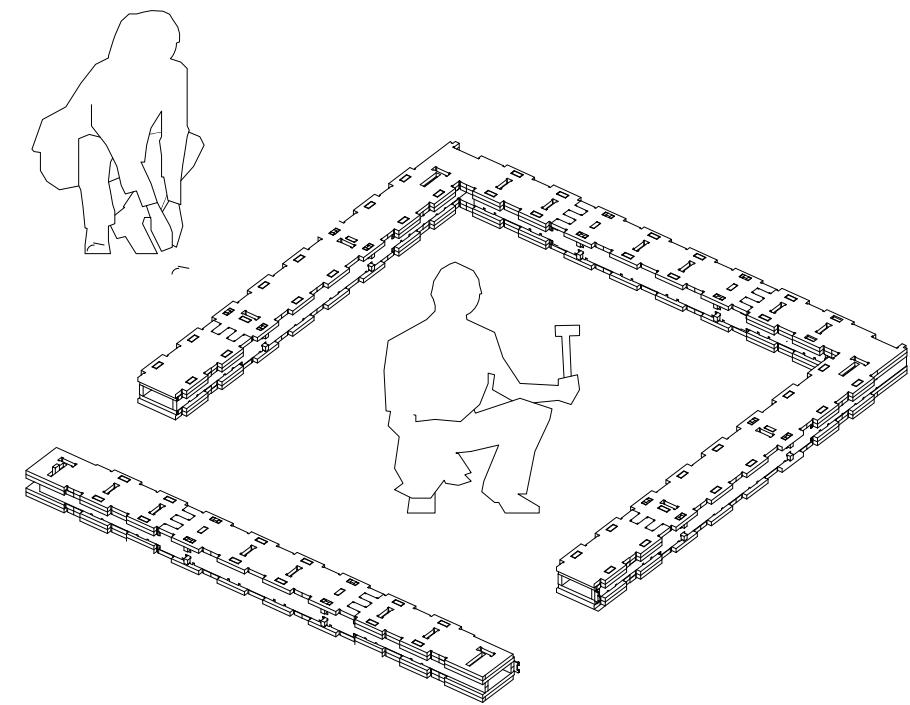
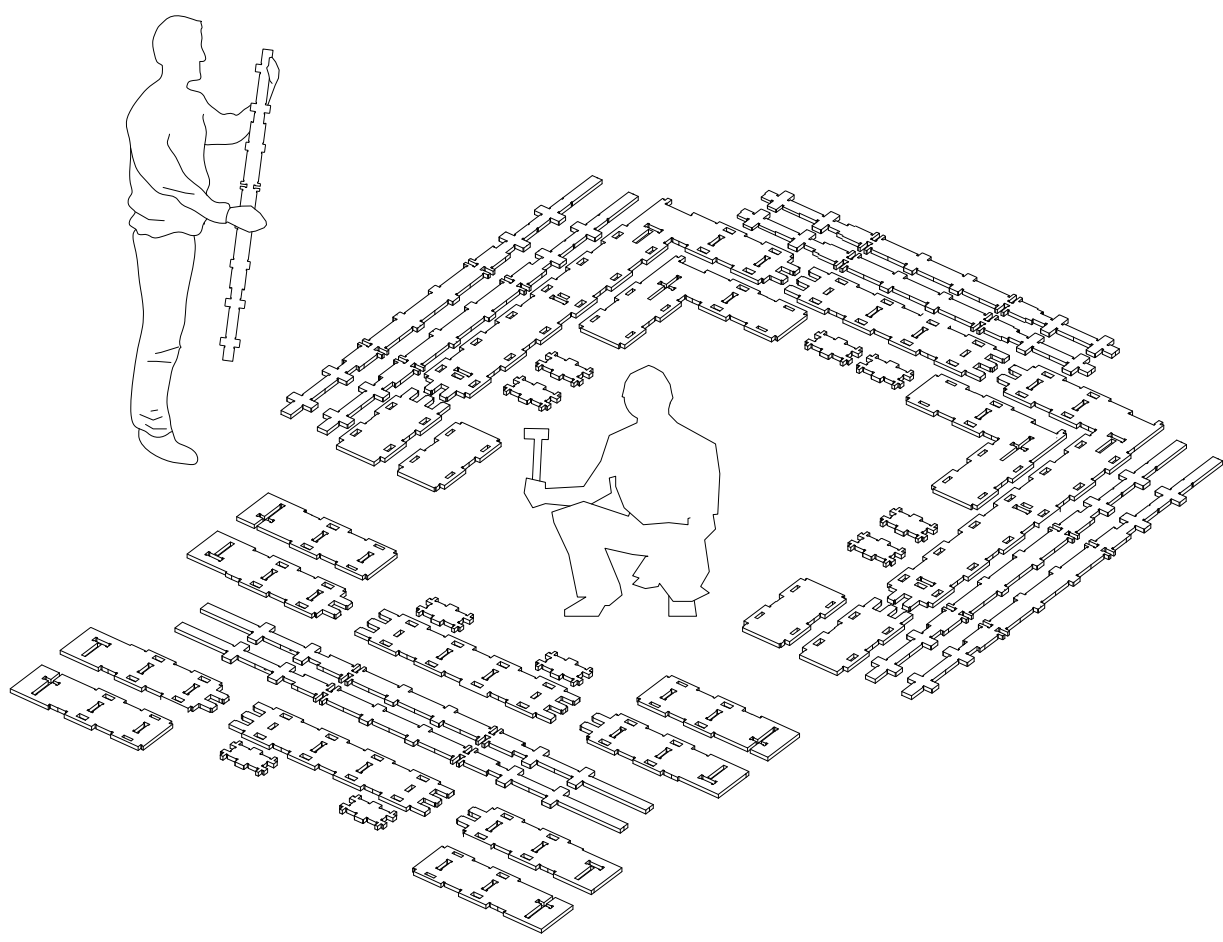
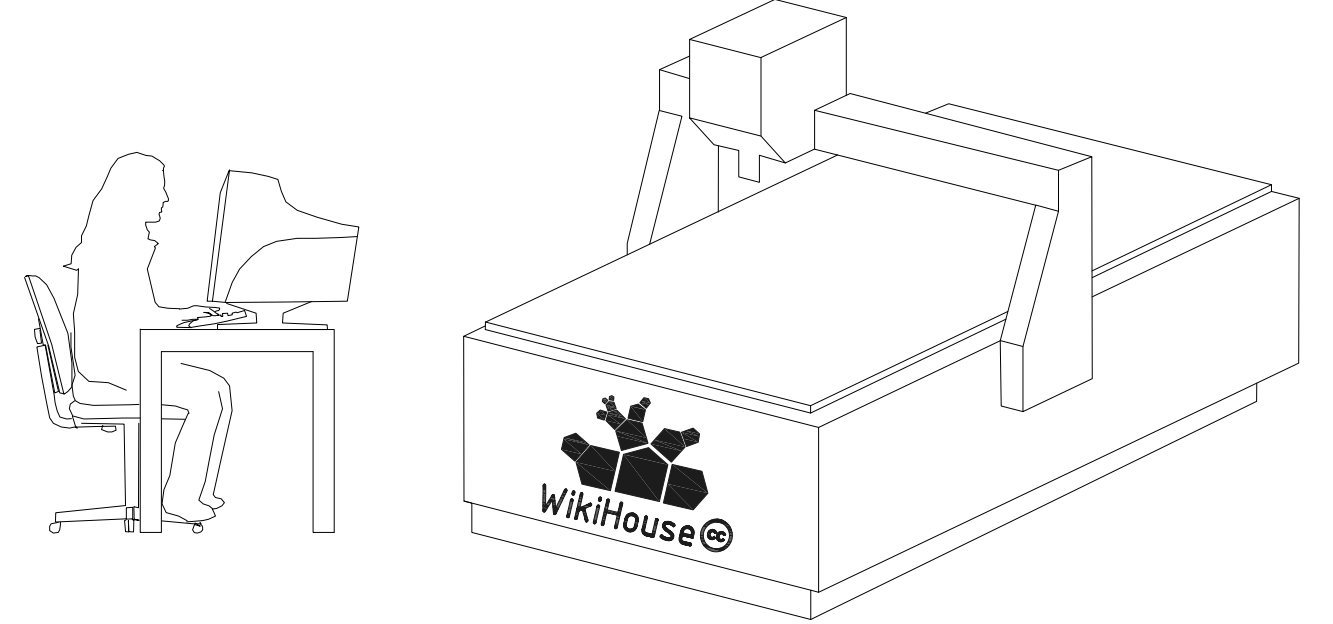


Piezas tapa

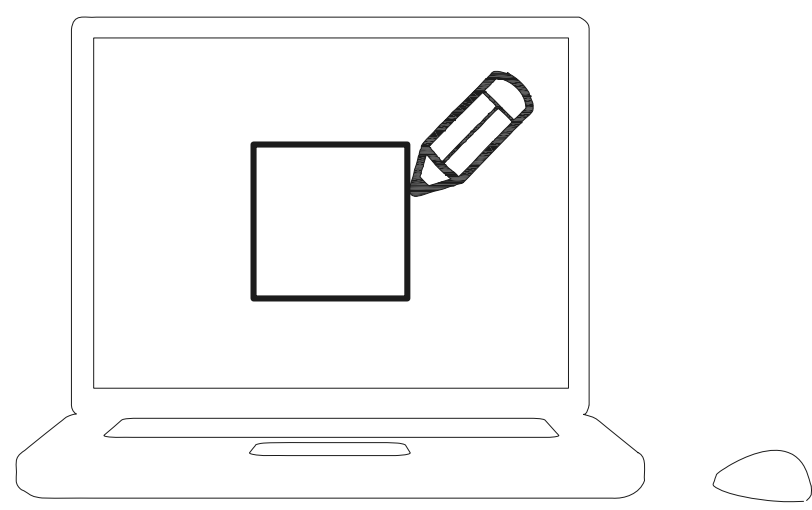

Piezas u


Escala 1/10

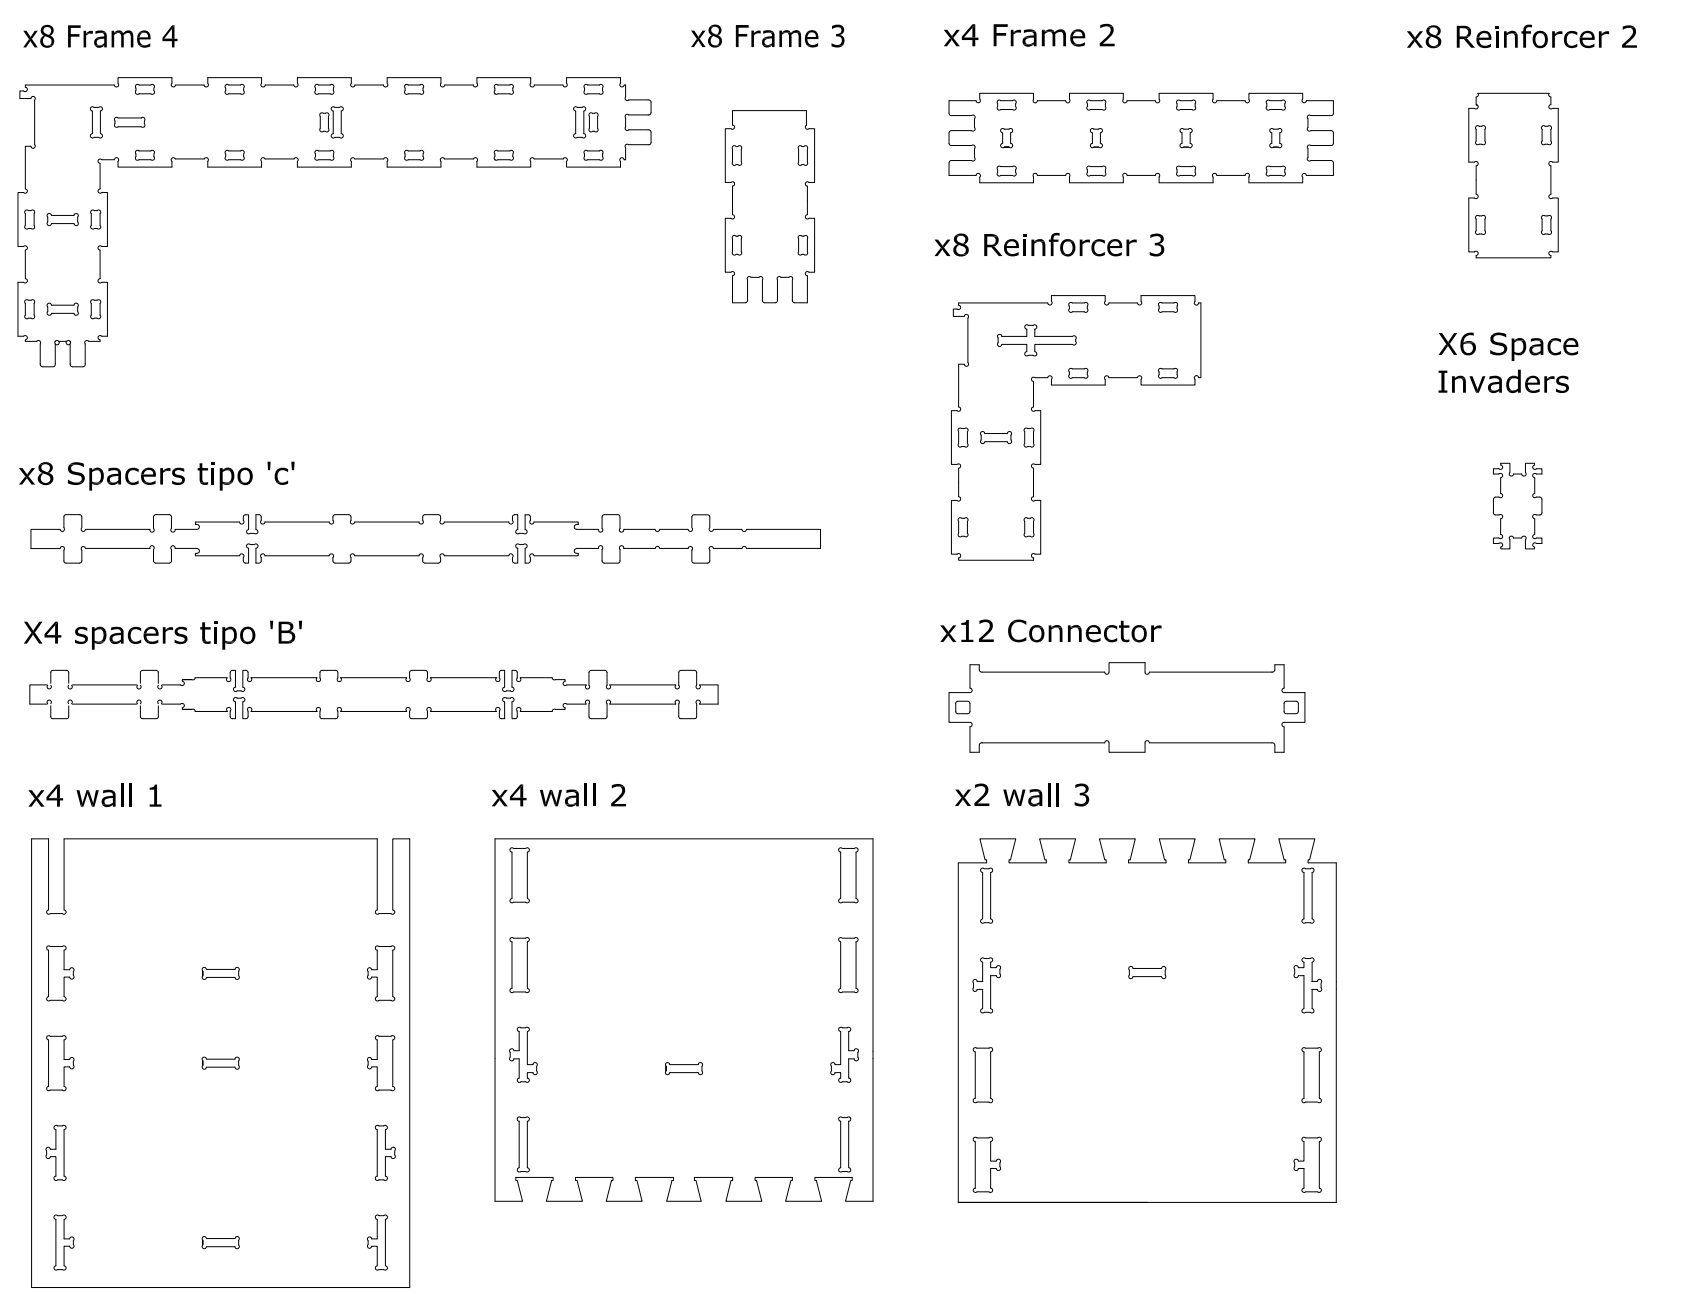

Montaje módulo Wikihouse
Escala 1/15

Sociedades en tránsito:
arquitecturas de paso
para nuevos paisajes
de producción

Mónica Sambade Martínez

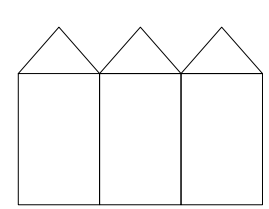
 pág. 2016
 E. Bru
 E. Serra
 I. Paricio
 F. X. Aldabó