



Sistema

El sistema d'habitages de la residència funciona a partir de la repetició de mòduls i a la modificació de les seves peces humides. Amb aquestes variacions podem aconseguir 4 tipologies d'habitages:

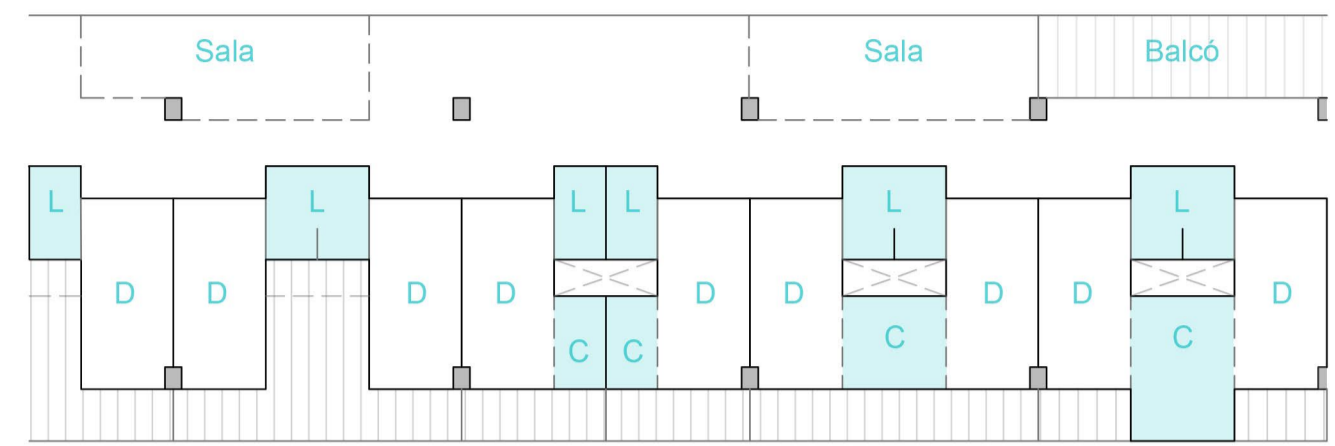

Hotel x1	Hotel x2	Individual	Doble	Apartament
Superfície Construída: 15,91 m ²	Superfície Construída: 32,05 m ²	Superfície Construída: 18,75 m ²	Superfície Construída: 37,66 m ²	Superfície Construída: 41,99 m ²
Superfície útil: 15,18 m ²	Superfície útil: 30,52 m ²	Superfície útil: 17,17 m ²	Superfície útil: 34,49 m ²	Superfície útil: 38,82 m ²

Moble magatzem

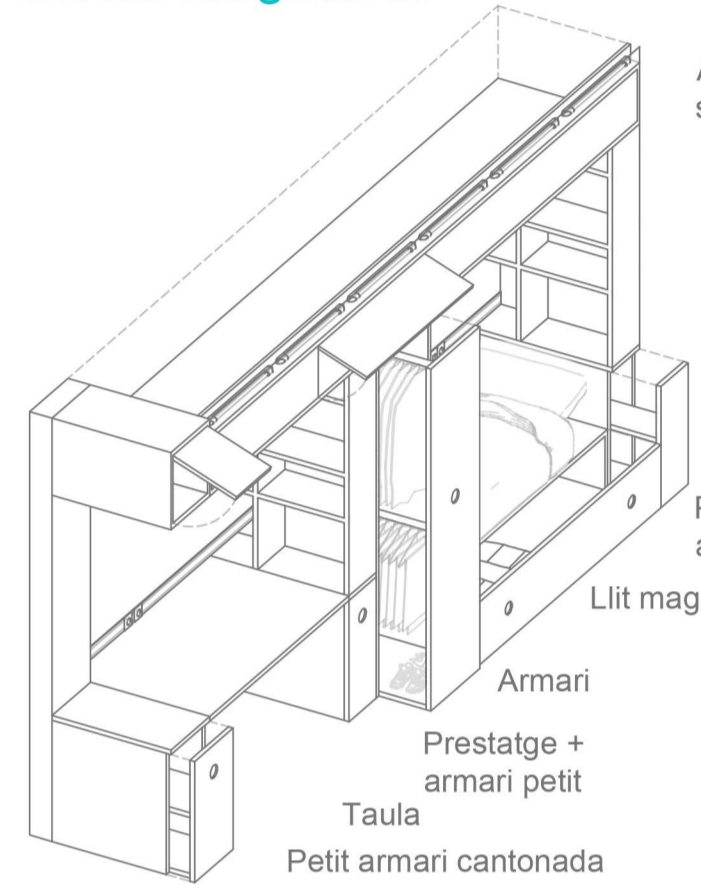

Tots els dormitoris tenen el mateix moble encastat a la mitgera.


Aquest consisteix en parts mòbils:

- Armari
- Prestatge amb petit armari x2
- Llit magatzem
- Taula

I parts fixes:

- Armari superior
- Petit armari cantonada

Per això el sistema elèctric consisteix en un rail d'endolls mòbils.

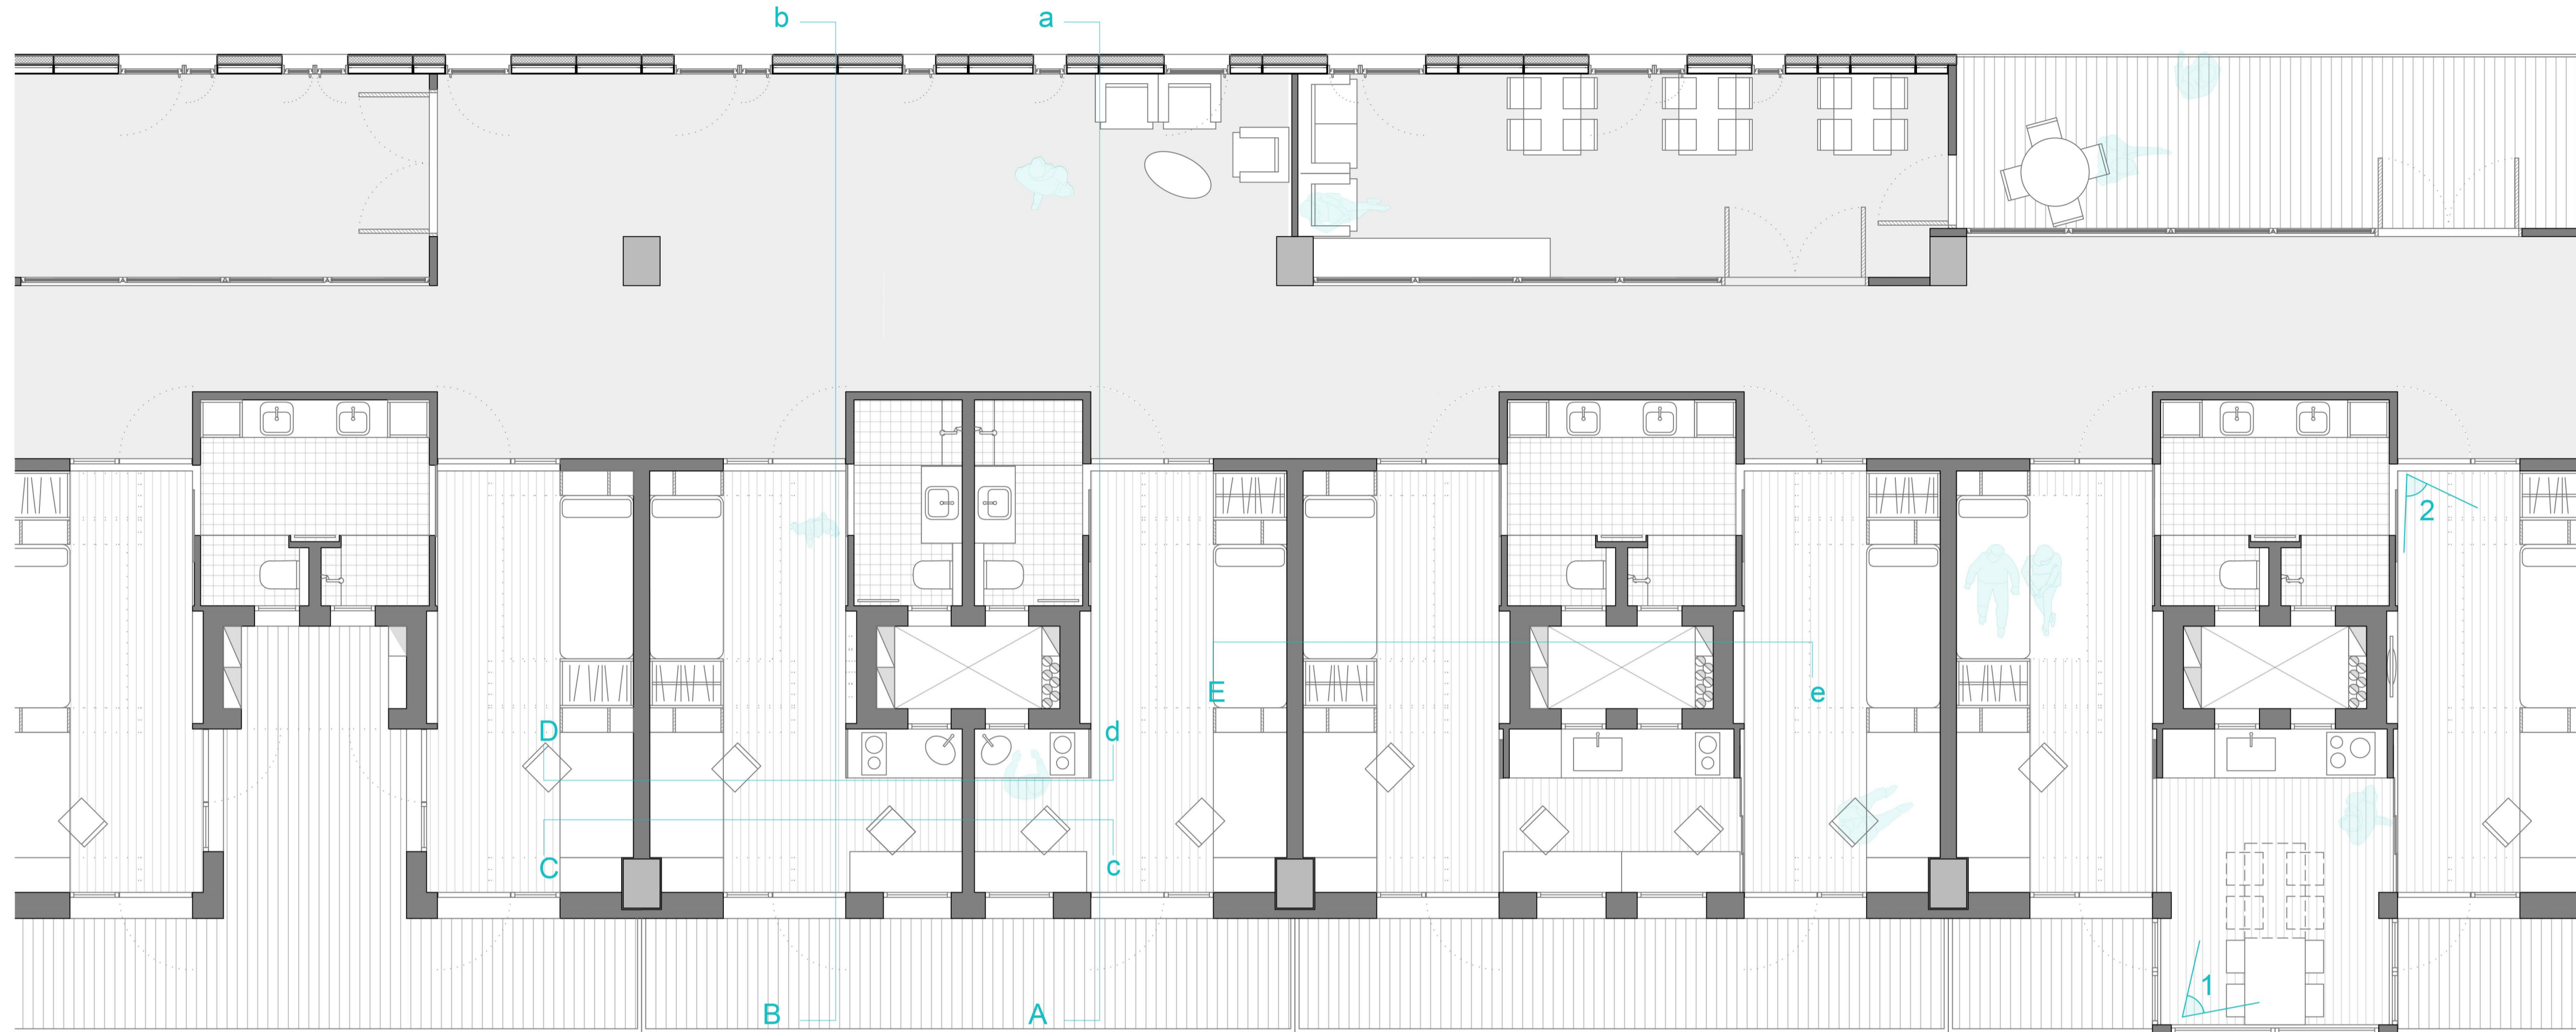


Funcionalitat


HOTEL x 26 llits
 Per a residents d'estada curta o gent que normalment no cuina massa o no té temps per cuinar.



INDIVIDUAL x 20 llits
 Per a gent que no vol compartir el lavabo i la cuina.

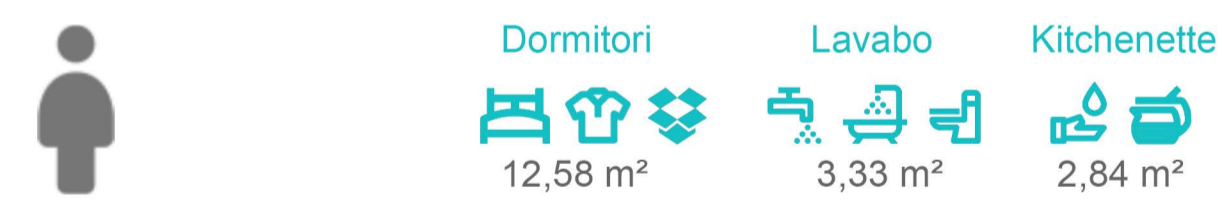

DOBLE x 52 llits
 Per a dos persones, adaptat per a minusvàlids.

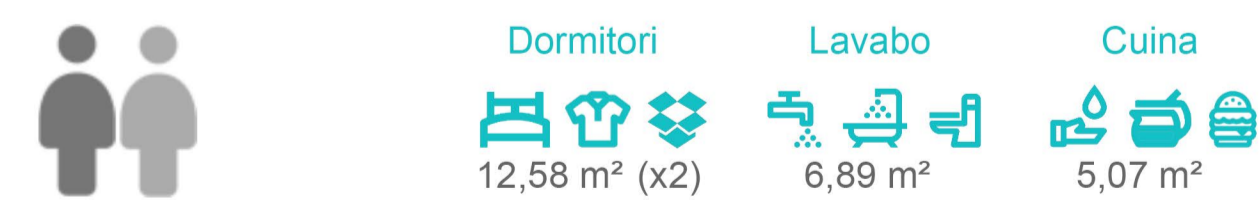



APARTAMENT x 12 llits
 Per a dos persones, màxim 4 ja que els llits són extensibles. Adaptat per a minusvàlids.



Vistes



Seccions

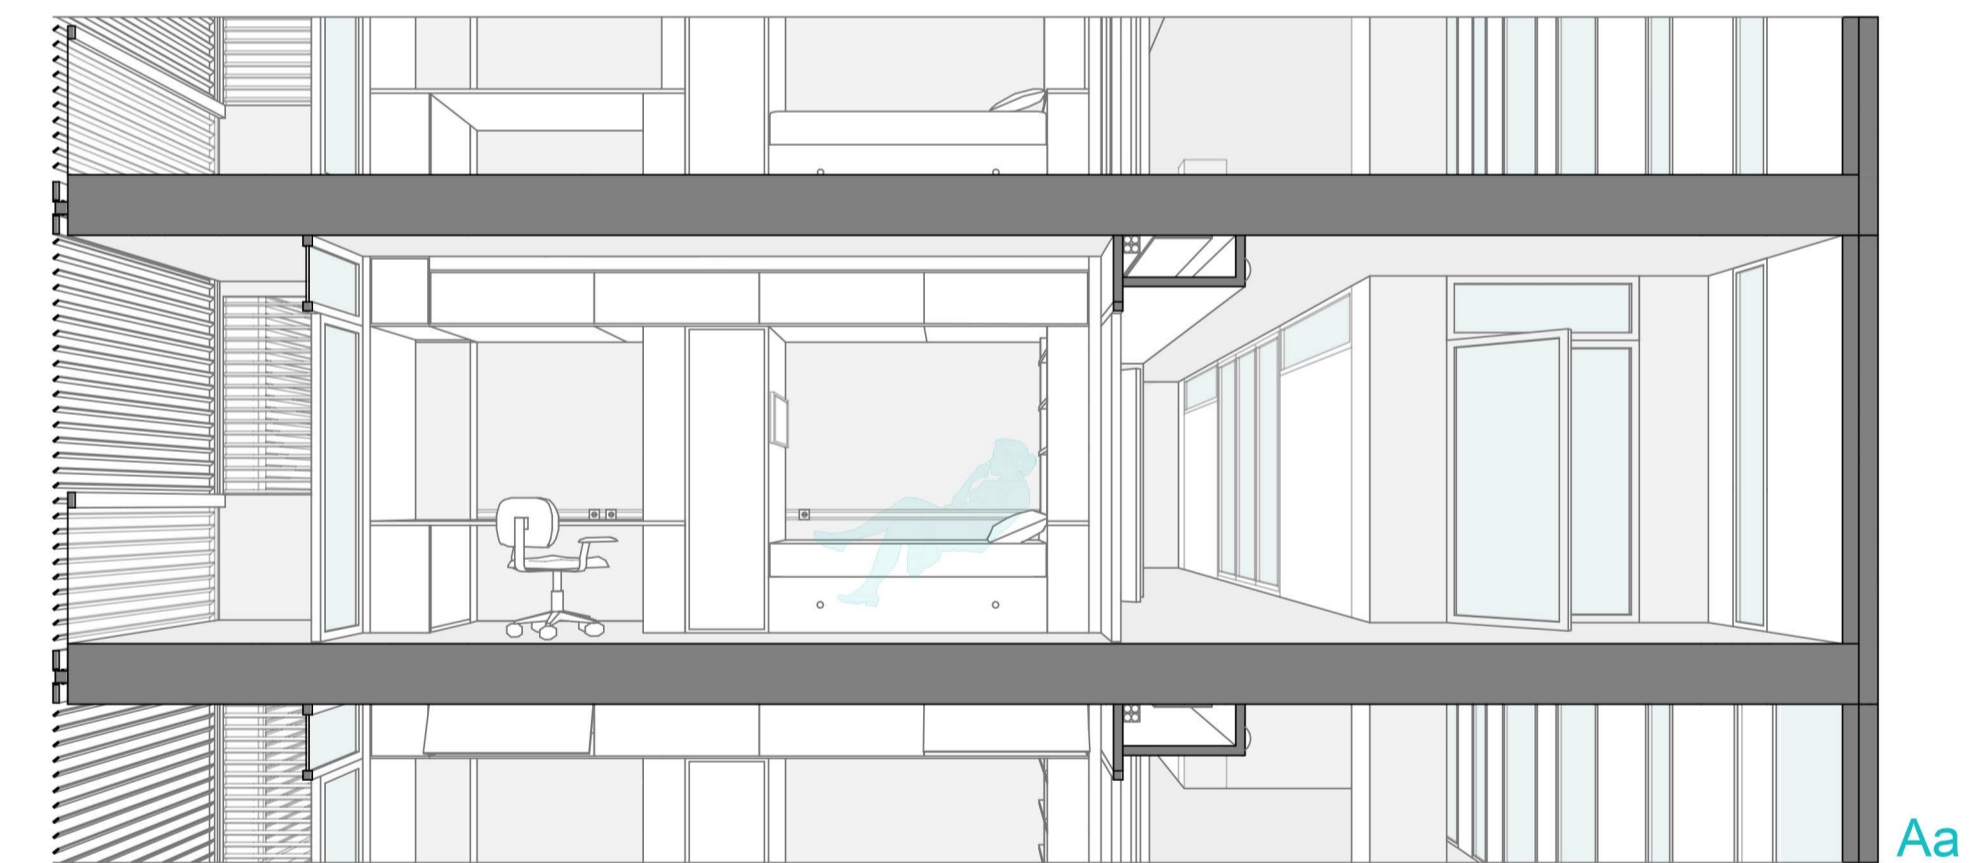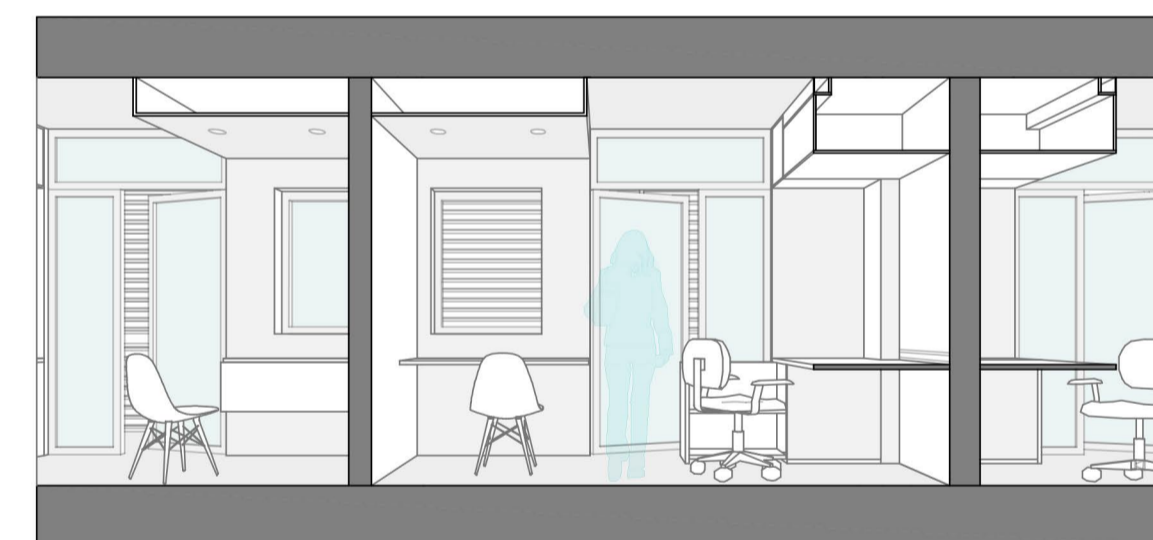

Mòdul habitacional
 Escala 1:50