


Planta 3




Planta 4




Planta 5

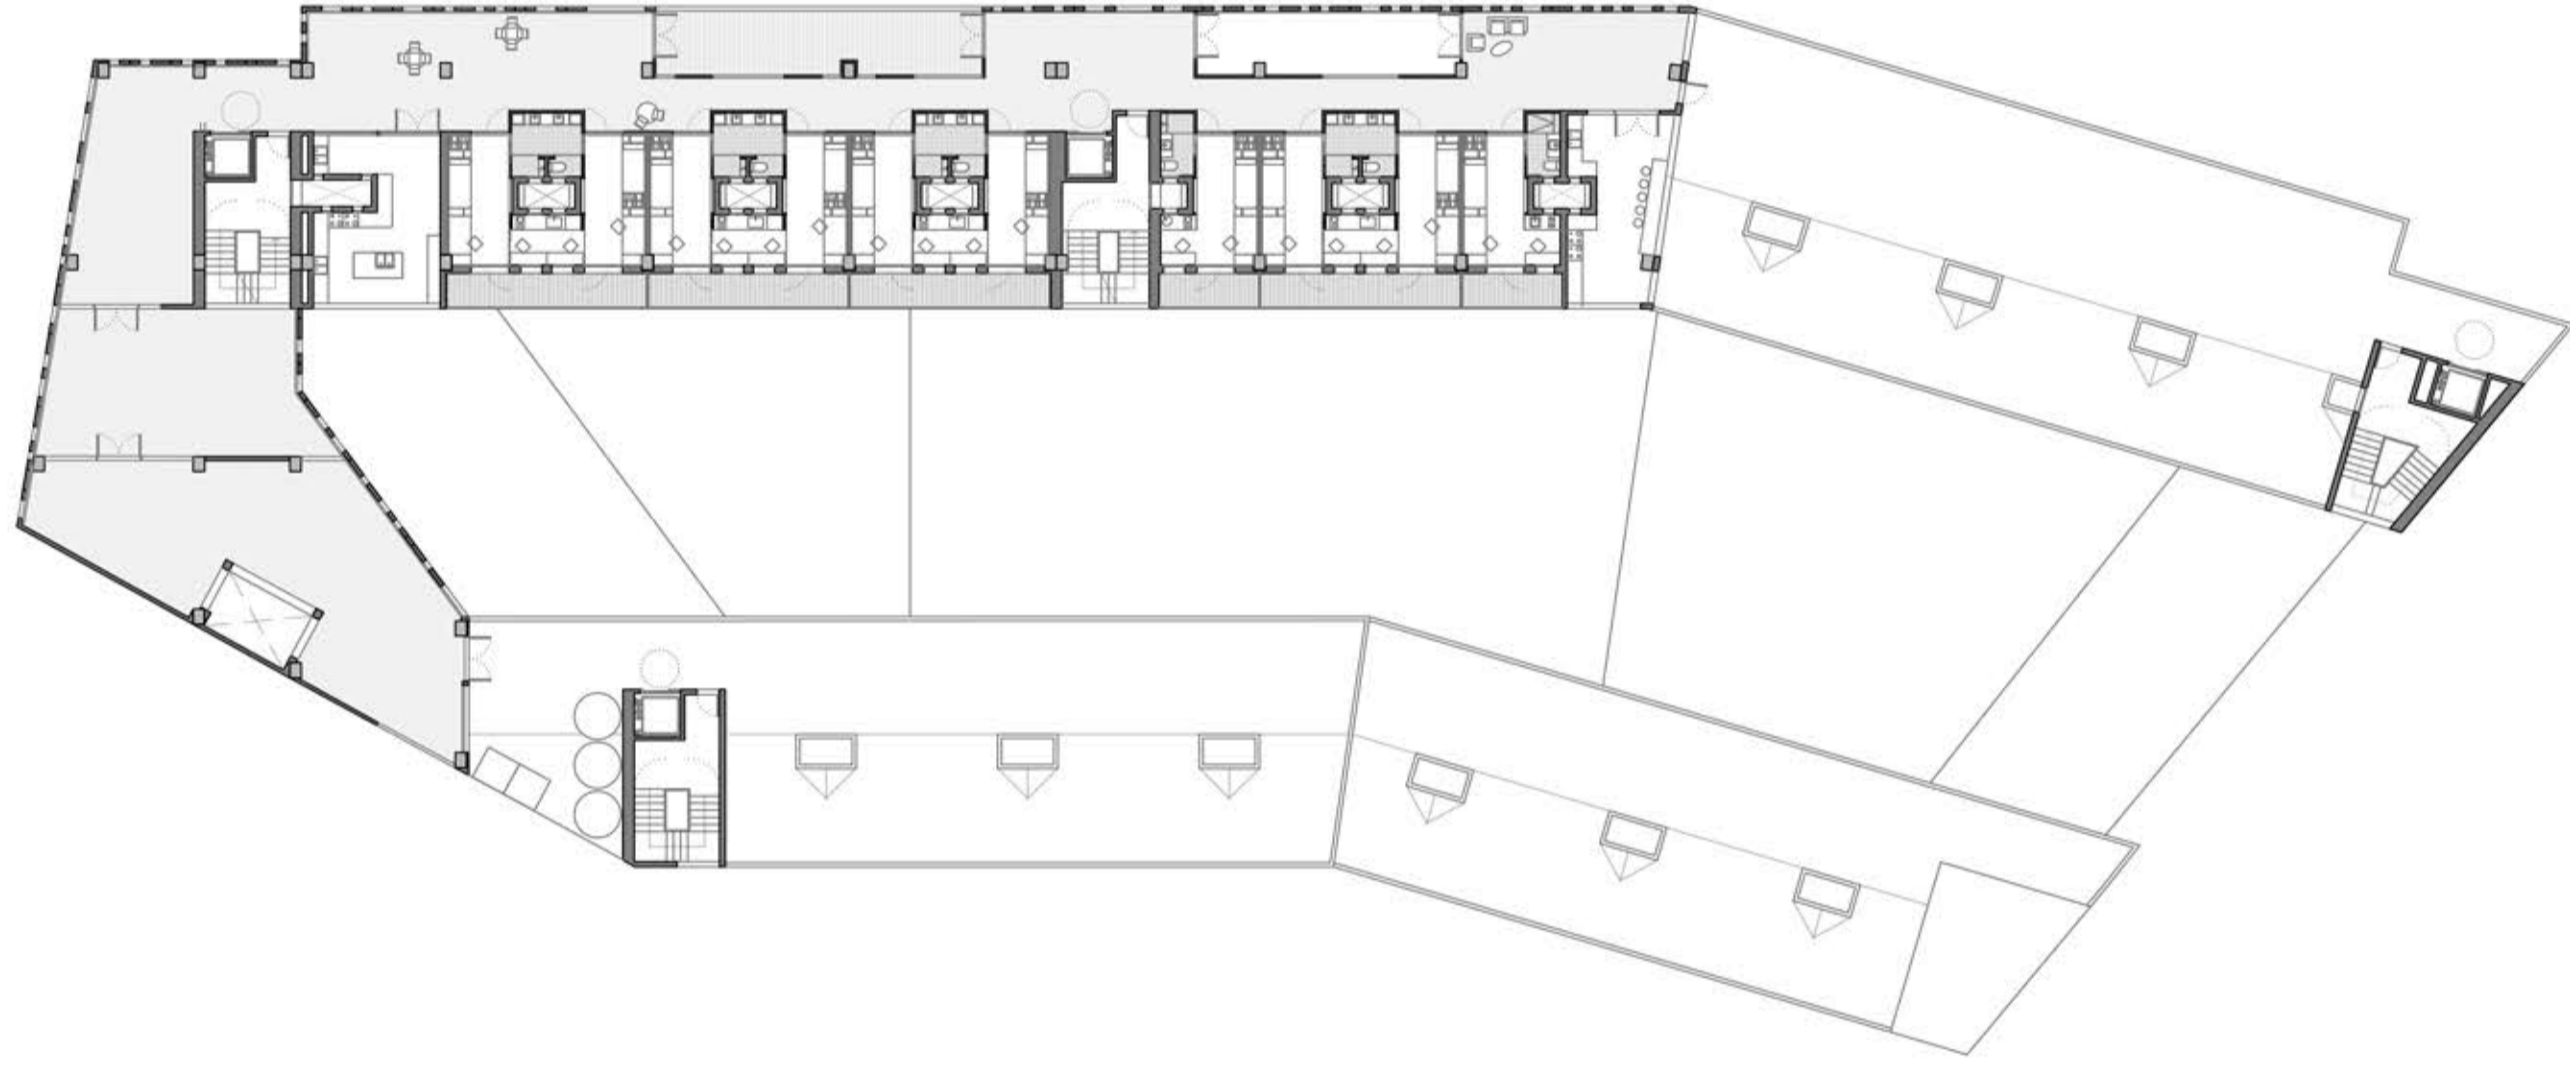

Planta 6

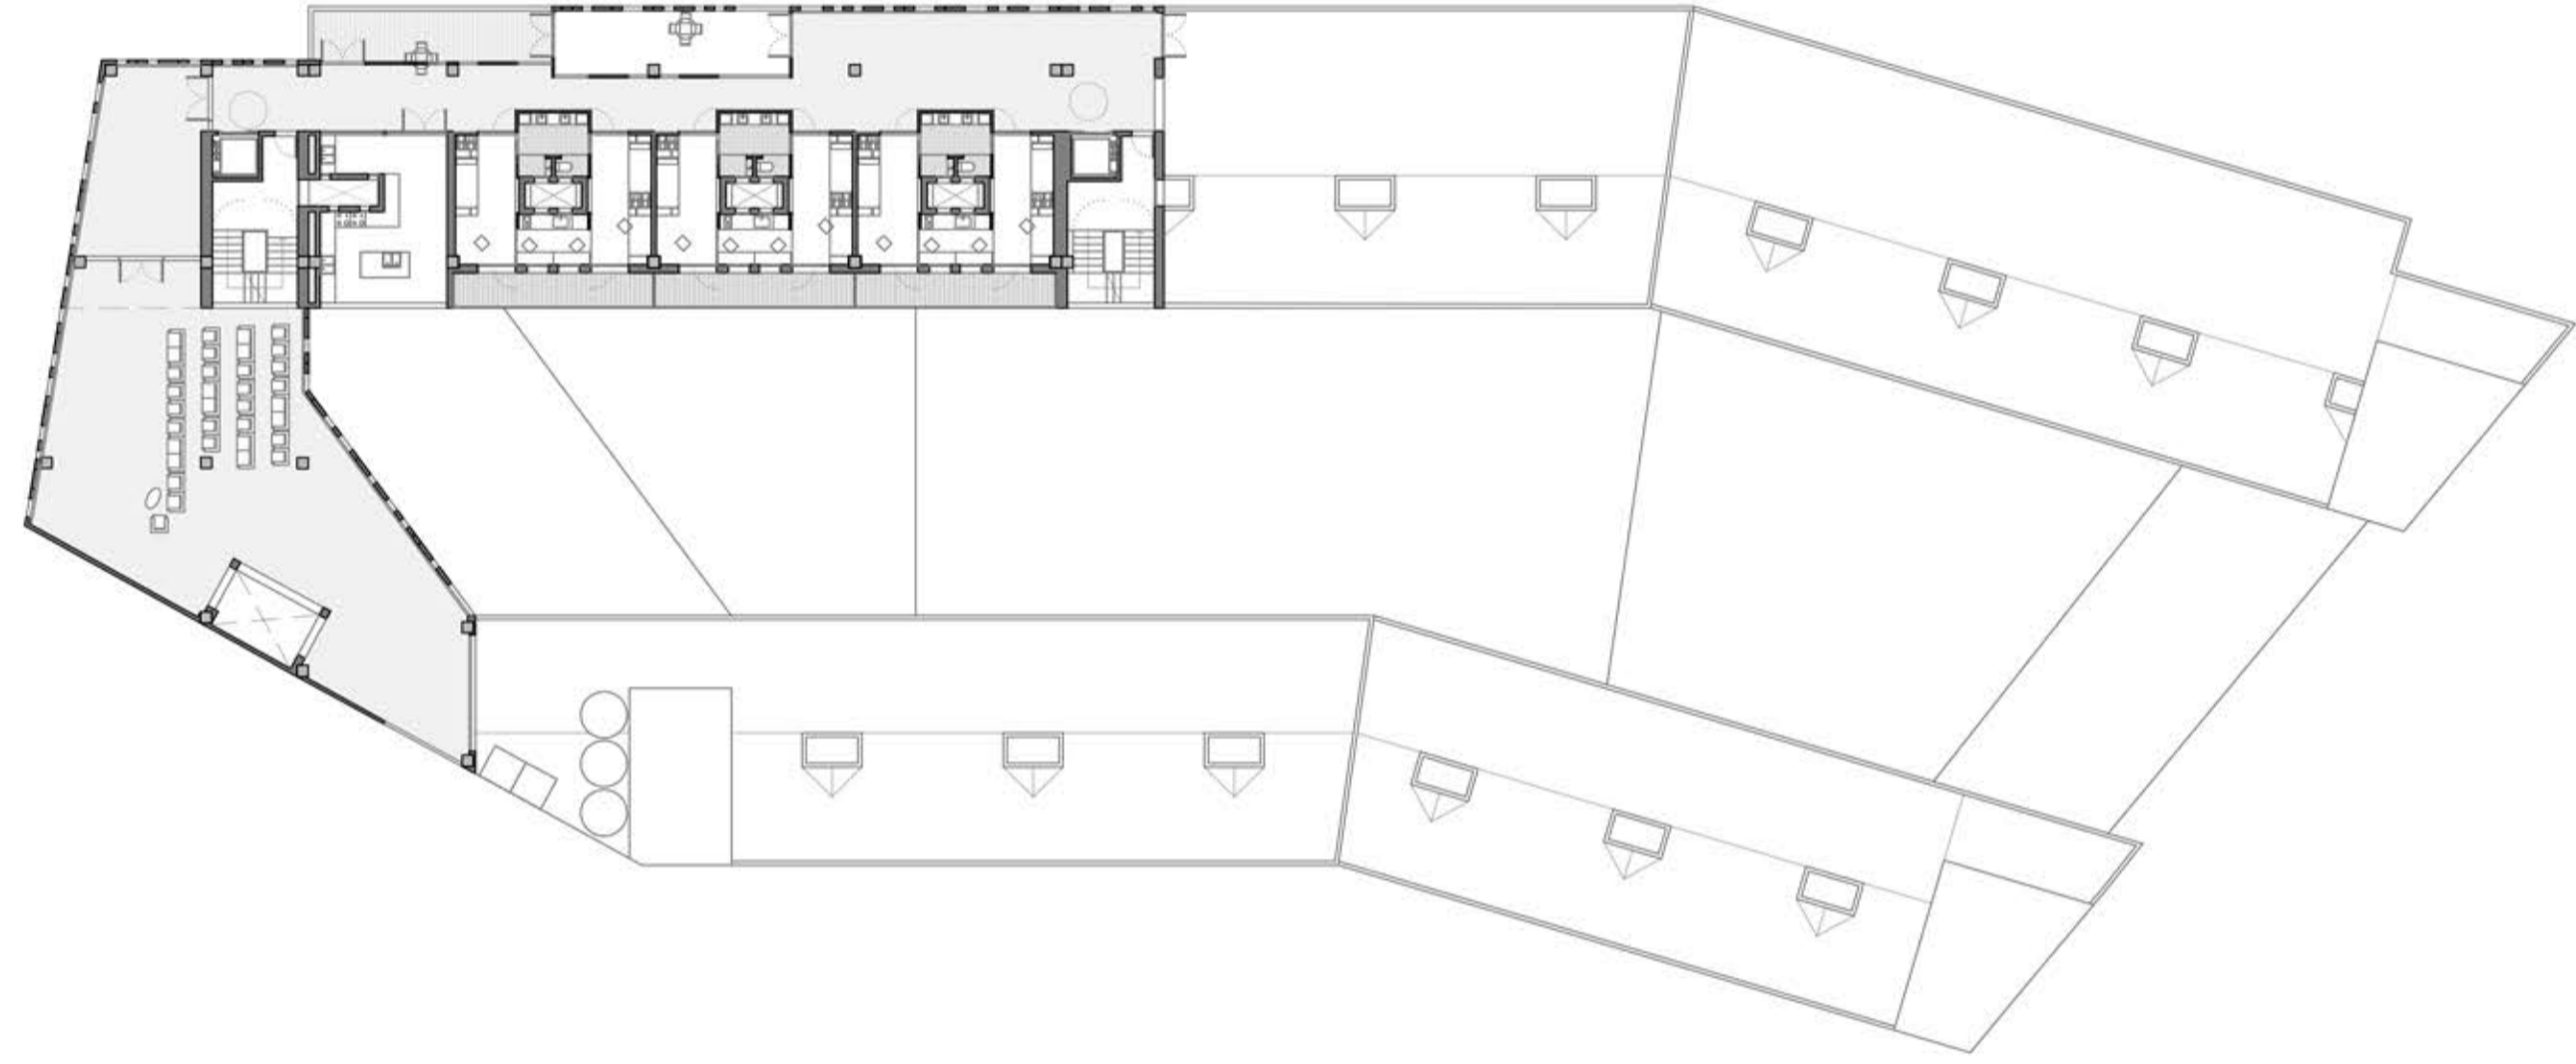

Planta 7

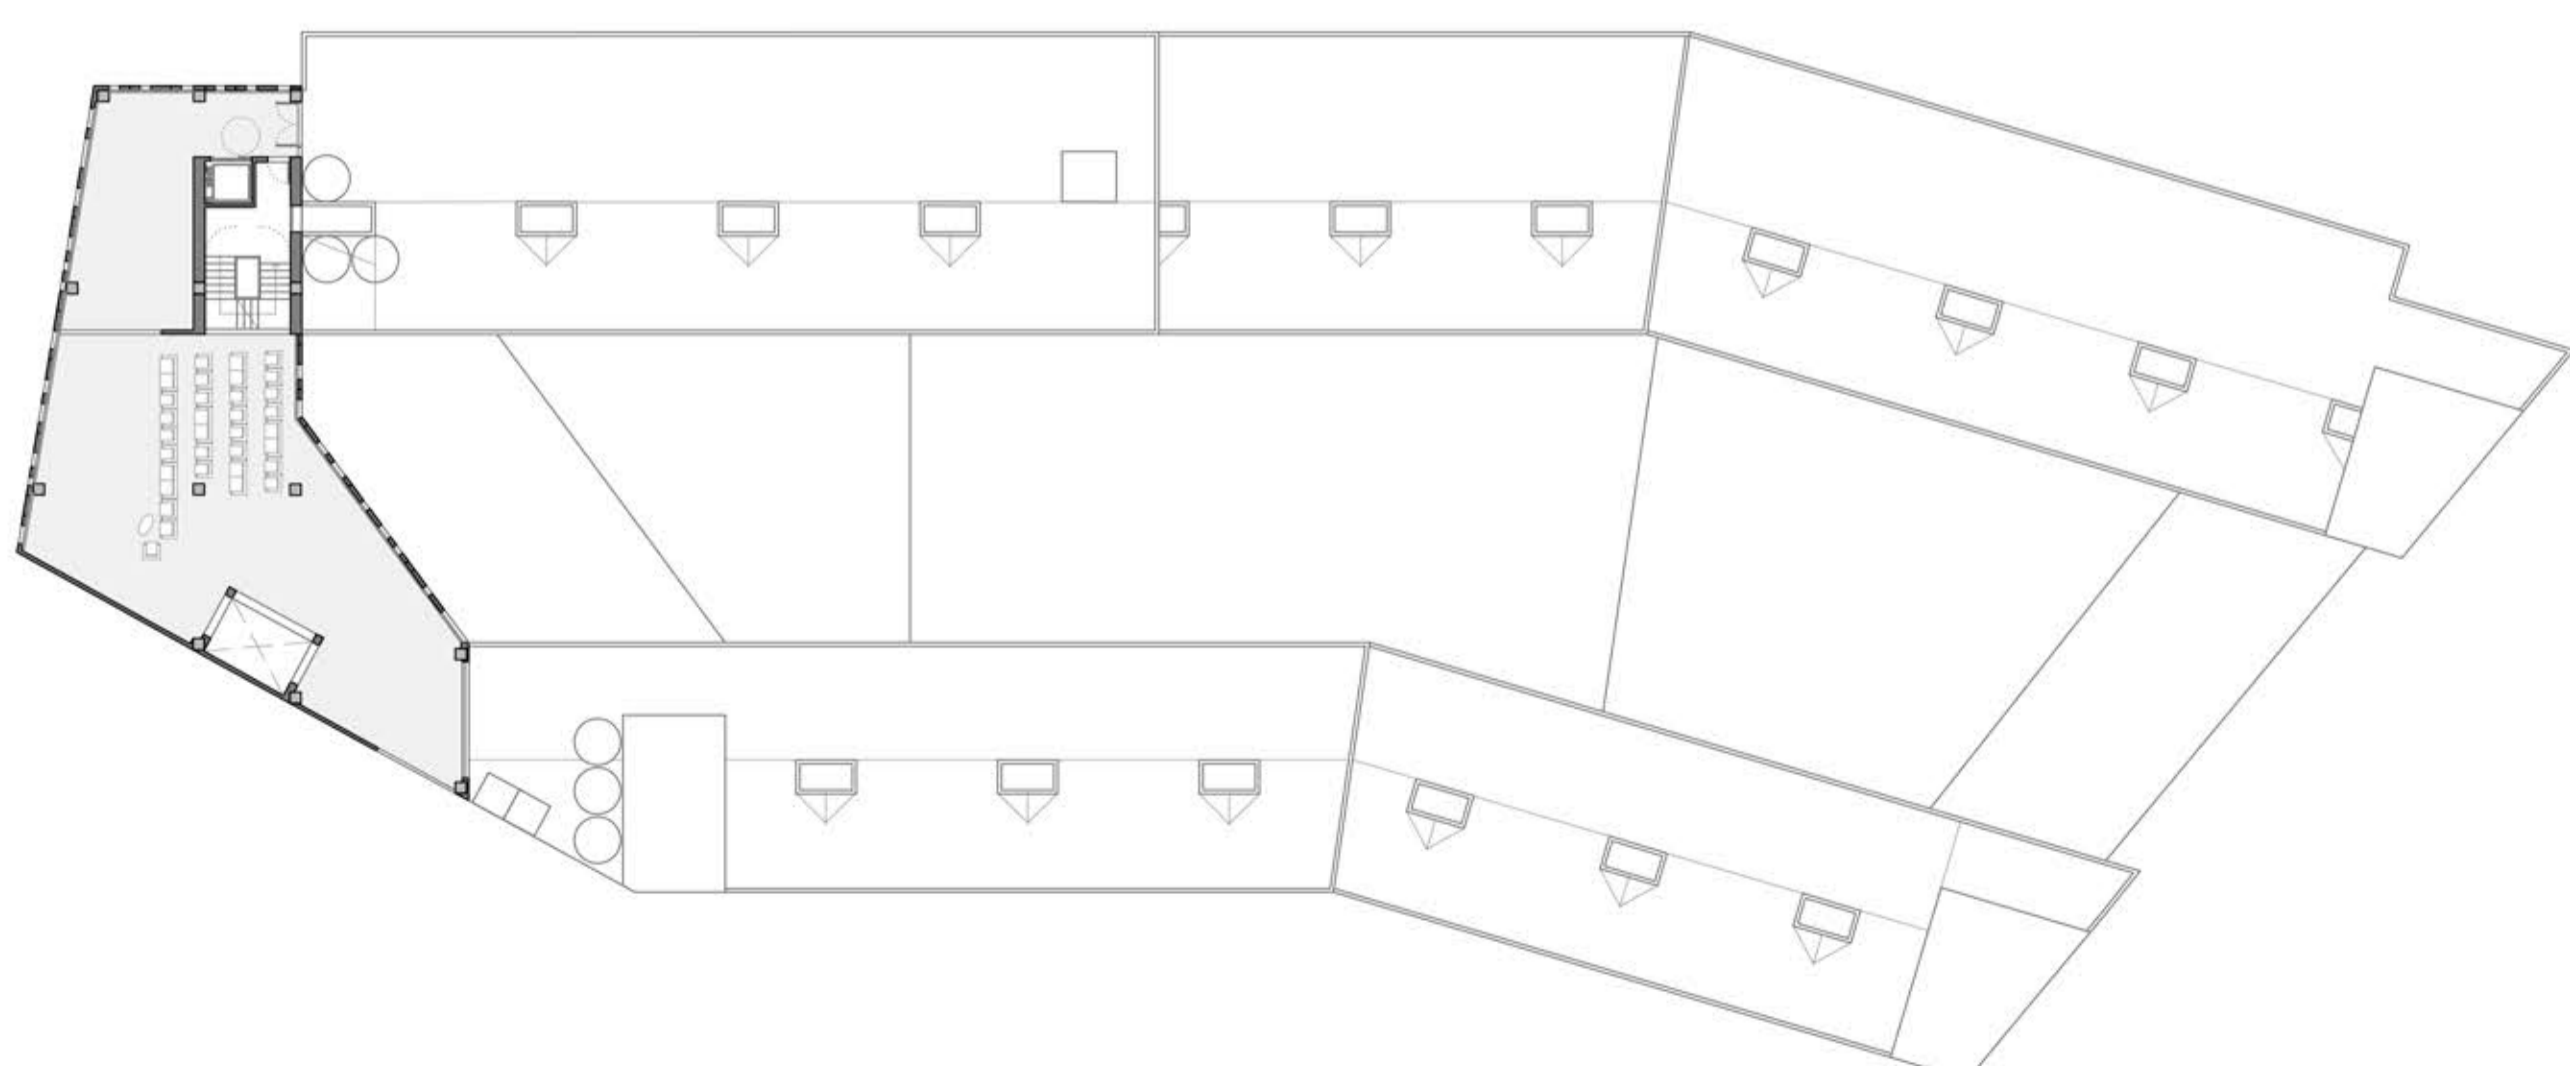

Coberta

