


Detall 1

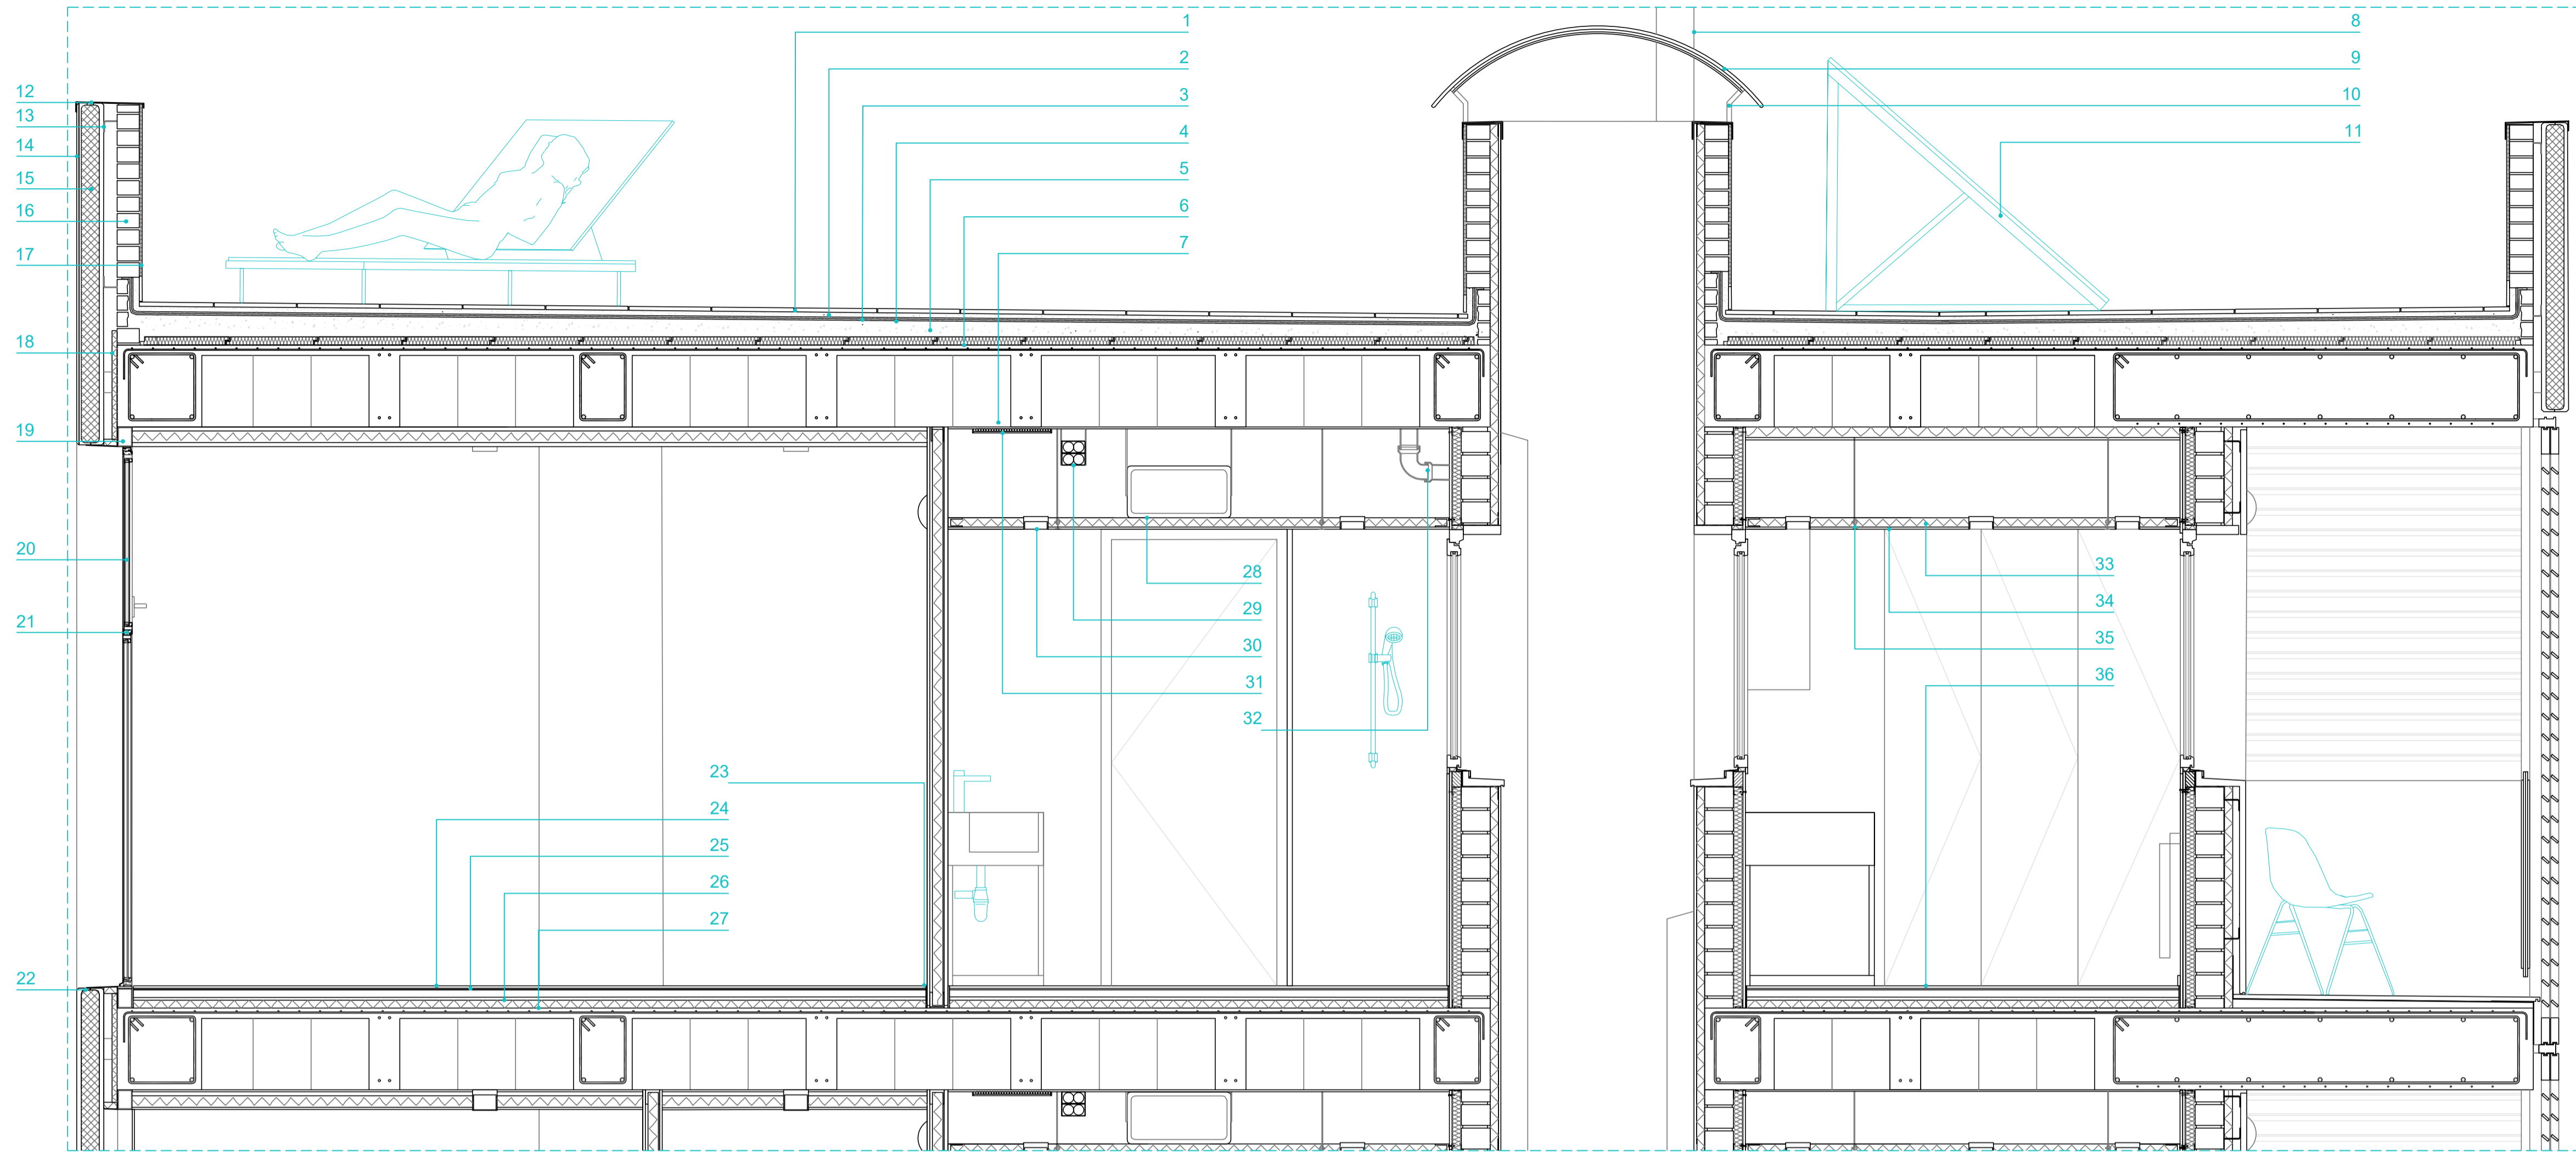

Llegenda

DETALL 1

COBERTA

- 1 Rajola mimbell de gres
- 2 Morter de fixació
- 3 Làmina bituminosa doble
- 4 Làmina polièstirè antiimpacte (3mm)
- 5 Formigó de pendents (6mm) (2%)
- 6 Polièstirè extrusionat (4mm)
- 7 Forjat bidireccional 35+5cm

INSTAL·LACIONS COBERTA

- 8 Xemeneia d'extracció de fums (>1,3 vegades l'alçada de la barana de coberta)
- 9 Claraboia lamilux rooflight B. Metacrilat de fibra de vidre
- 10 Subestructura d'alumini d'encaix amb l'edifici
- 11 Panell solar Vitosol 200-T SP2A (88,5 x 224,1 x 15 cm)

BARANA COBERTA

- 12 Coronació xapa alumini extrusionat lacat
- 13 Cambra d'aire (4cm)
- 14 Panell GRC
- 15 Polièstirè extrudit
- 16 Totxana ceràmica
- 17 Esquerdejat de morter

FAÇANA NORD

- 18 Llana de roca
- 19 Premarc d'alumini lacat. Bastidor de la subestructura
- 20 Vidre climallit 4-6-4
- 21 Fusteria d'alumini lacada
- 22 Escopidor xapa d'alumini extrusionat lacat


PAVIMENT INTERIOR

- 23 Sòcol
- 24 Paviment de formigó d'alta durabilitat polit sense tractar per exteriors
- 25 Capa de morter de regularització amb malla per evitar fissures
- 26 Làmina impermeable autoprotegida
- 27 Aïllament acústic amb panell rígid de polièstirè expandit flexibilitat (4cm)

CEL·LRÀS

- 28 Fan coil LG inverter 18K BTU (880x260x450 cm) (35 dB soroll màxim)
- 29 Tubs d'aigua calenta i freda, d'anada i retorn
- 30 Llum encastada LED
- 31 Instal·lacions elèctriques
- 32 Baixant d'aigües pluvials
- 33 Llana de roca (4cm)
- 34 Placa de guix laminat (1cm)
- 35 Fixació cel·lràs

Detall 2

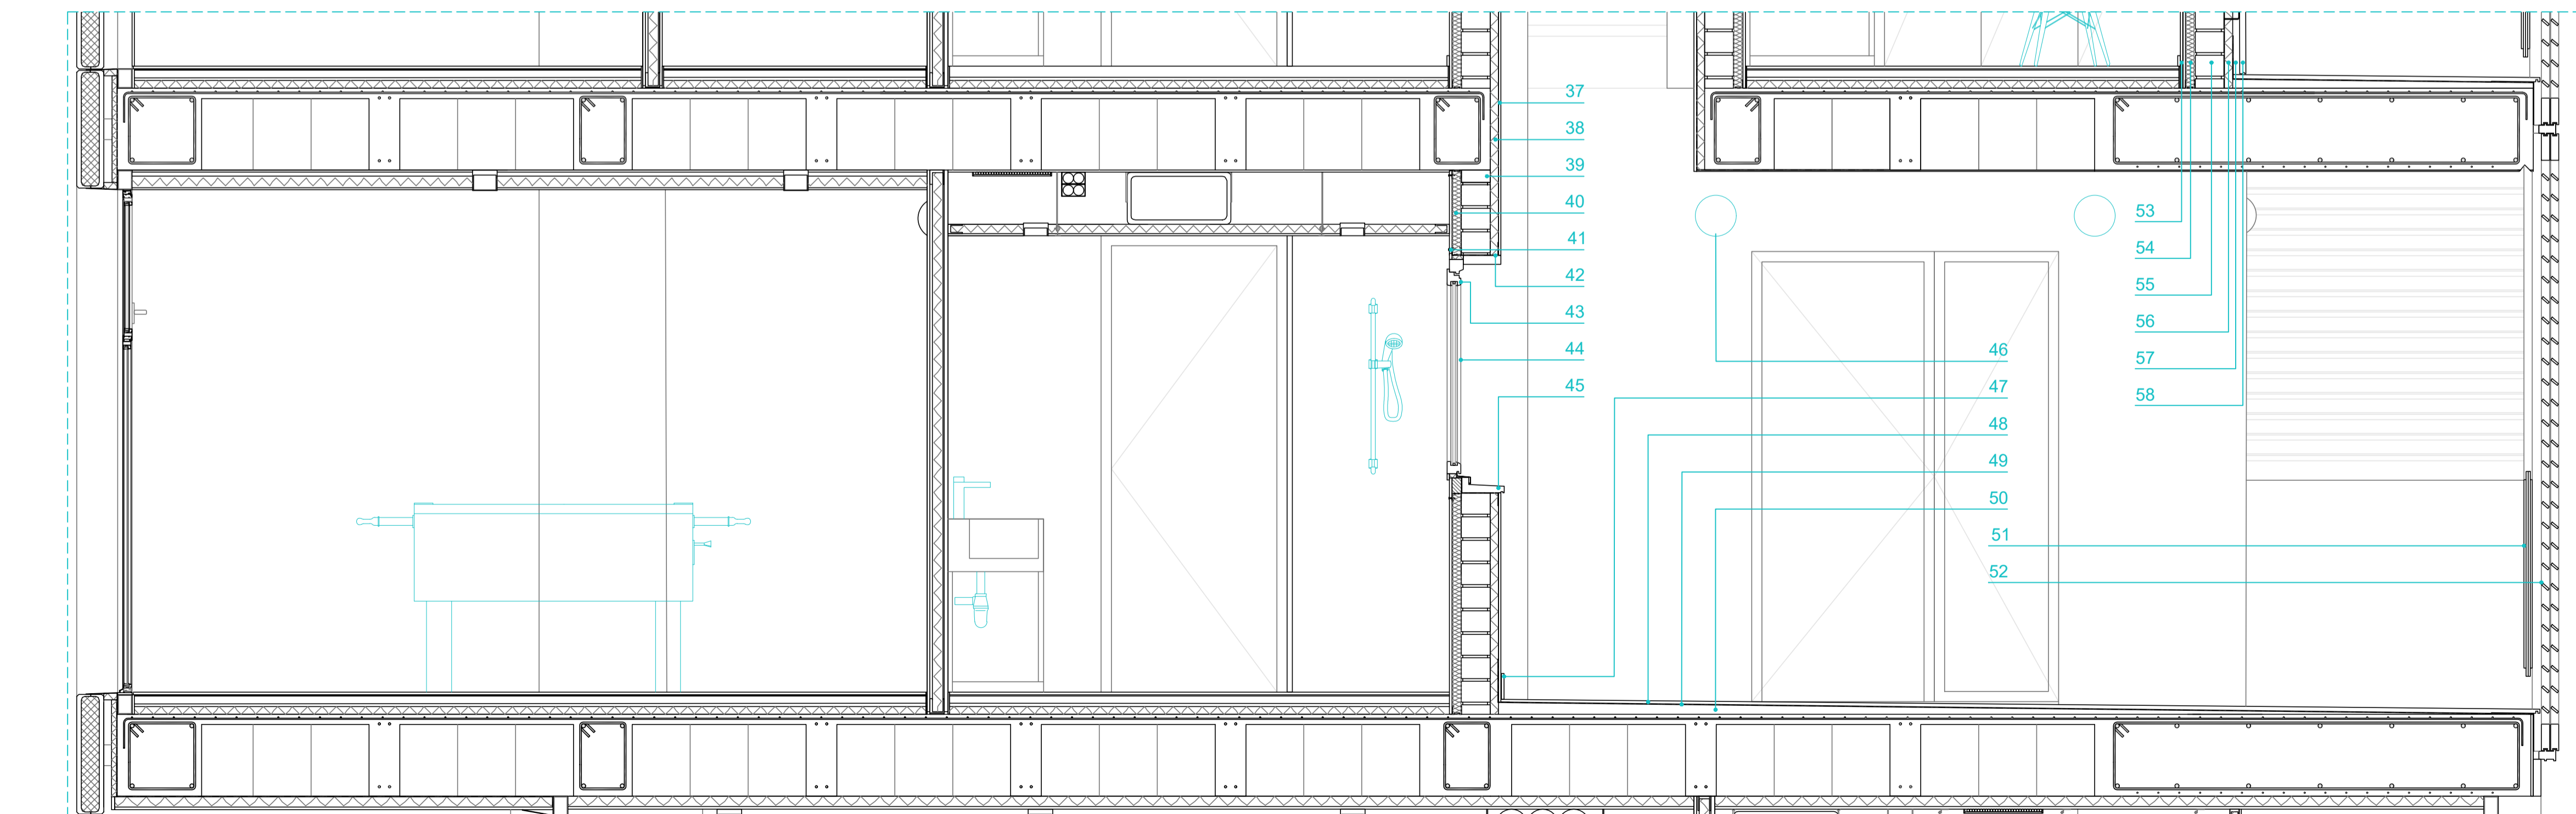

DETALL 2

FAÇANA PATI INTERIOR

- 37 Arrebossat de morter de ciment i cal 3cm amb acabat blanc
- 38 Aïllament de fibra de vidre (4cm)
- 39 Mur de fàbrica de totxana ceràmica
- 40 Aïllament tèrmic llana de roca (4 cm) entre muntants
- 41 Placa de cartró-guix (1,25 cm)
- 42 Làmina impermeable autoprotegida
- 43 Fusteria exterior de fusta natural laminada
- 44 Vidre climallit 4-6-4
- 45 Escopidor ceràmic

BALCÓ

- 46 Llum exterior LED
- 47 Sòcol
- 48 Paviment exterior amb peces de composite marró
- 49 Làmina impermeable autoprotegida
- 50 Morter alleugerit amb arlita (2%)
- 51 Barana de vidre laminar (10+10cm) fixada amb un perfil d'acer inoxidable
- 52 Gelosia de panell corredís formada per listons de fusta (35x35mm) amb un tractament fungicida i lasur per anar a l'exterior

FAÇANA SUD

- 53 Doble capa cartró-guix (1,25 + 1,25cm)
- 54 Aïllament tèrmic llana de roca (4 cm) entre muntants
- 55 Mur de fàbrica de totxana ceràmica
- 56 Aïllament de fibra de vidre (4cm)
- 57 Cambra d'aire (4cm)
- 58 Panells prefabricats de formigó reforçats amb fibres de vidre (3cm)