

### Llegenda

#### TANCAMENTS

##### FAÇANA SUD

- S1 Doble capa cartró-guix (1,25 + 1,25cm)
- S2 Aïllament tèrmic llana de roca (4 cm) entre muntants
- S3 Mur de fàbrica de totxana ceràmica
- S4 Aïllament de fibra de vidre (4cm)
- S5 Cambra d'aire (4cm)
- S6 Panells prefabricats de formigó reforçats amb fibres de vidre (3cm)
- S7 Fusteria de fusta natural laminada
- S8 Vidre climalit 4-6-4
- S9 Protecció solar de poricons de lamei·les regulables de fusta laminada

##### FAÇANA PATI INTERIOR

- P1 Arreboçat de morter de ciment i cal 3cm amb acabat blanc
- P2 Muntant de perfil metàl·lic a cada 60 cm
- P3 Aïllament tèrmic llana de roca (4 cm) entre muntants
- P4 Mur de fàbrica de totxana ceràmica
- P5 Fibra de vidre (4 cm)
- P6 Arreboçat de morter de ciment i cal 3cm amb acabat blanc
- P7 Acabat enrajolat de gres blanc
- P8 Premarc de d'alumini laminar
- P9 Vidre climalit 4-6-4
- P10 Coberta metàl·lica per a les instal·lacions d'alumini

#### MITGERA

- M1 Subestructura de cartel·les Knauf per envans tècnics
- M2 Cambra d'aire (4cm)
- M3 Aïllament tèrmic llana de roca (4 cm) entre muntants
- M4 Doble capa cartró guix (1,25+1,25 cm)
- M5 Forrat de pilars de làmina elastomèrica d'alta densitat

#### ENVANS

- E1 Doble capa cartró guix (1,25+1,25 cm)
- E2 Muntant de perfil metàl·lic a cada 60 cm
- E3 Aïllament tèrmic llana de roca (4 cm) entre muntants
- E4 Lámina impermeable autoprotegida
- E5 Doble capa cartró guix (1,25cm) + acabat enrajolat de gres blanc

#### FAÇANA NORD

- N1 Panell GRC
- N2 Poliestir extrudit
- N3 Subestructura metàl·lica perfil laminar
- N4 Premarc d'alumini lacat
- N5 Vidre climalit 4-6-4

#### REVESTIMENTS

##### PAVIMENTS MÒDUL

- RM1 Dormitori: Sòl de fusta laminada per a ús intens (8mm)
- RM2 Cuina: Sòl de fusta laminada per a ús intens (8mm)
- RM3 Lavabo: Sòl de rajola de gres (11mm)
- RM4 Balcó: Composite per exterior marró, peces de 12,5x195 cm

##### PAVIMENTS PASSADÍS

- RP1 Passadís: Paviment de formigó d'alta durabilitat polít sense tractar per extiors
- RP2 Sala: Paviment de formigó d'alta durabilitat polít sense tractar per extiors

#### MOBLES

- RL1 Revestiment laminat blanc de Formica

#### MOBLES

- Móble magatzem dormitori Fusta laminar clara



C/3


Ubicació

Arquitectura

Construcció

Estructura

Instal·lacions

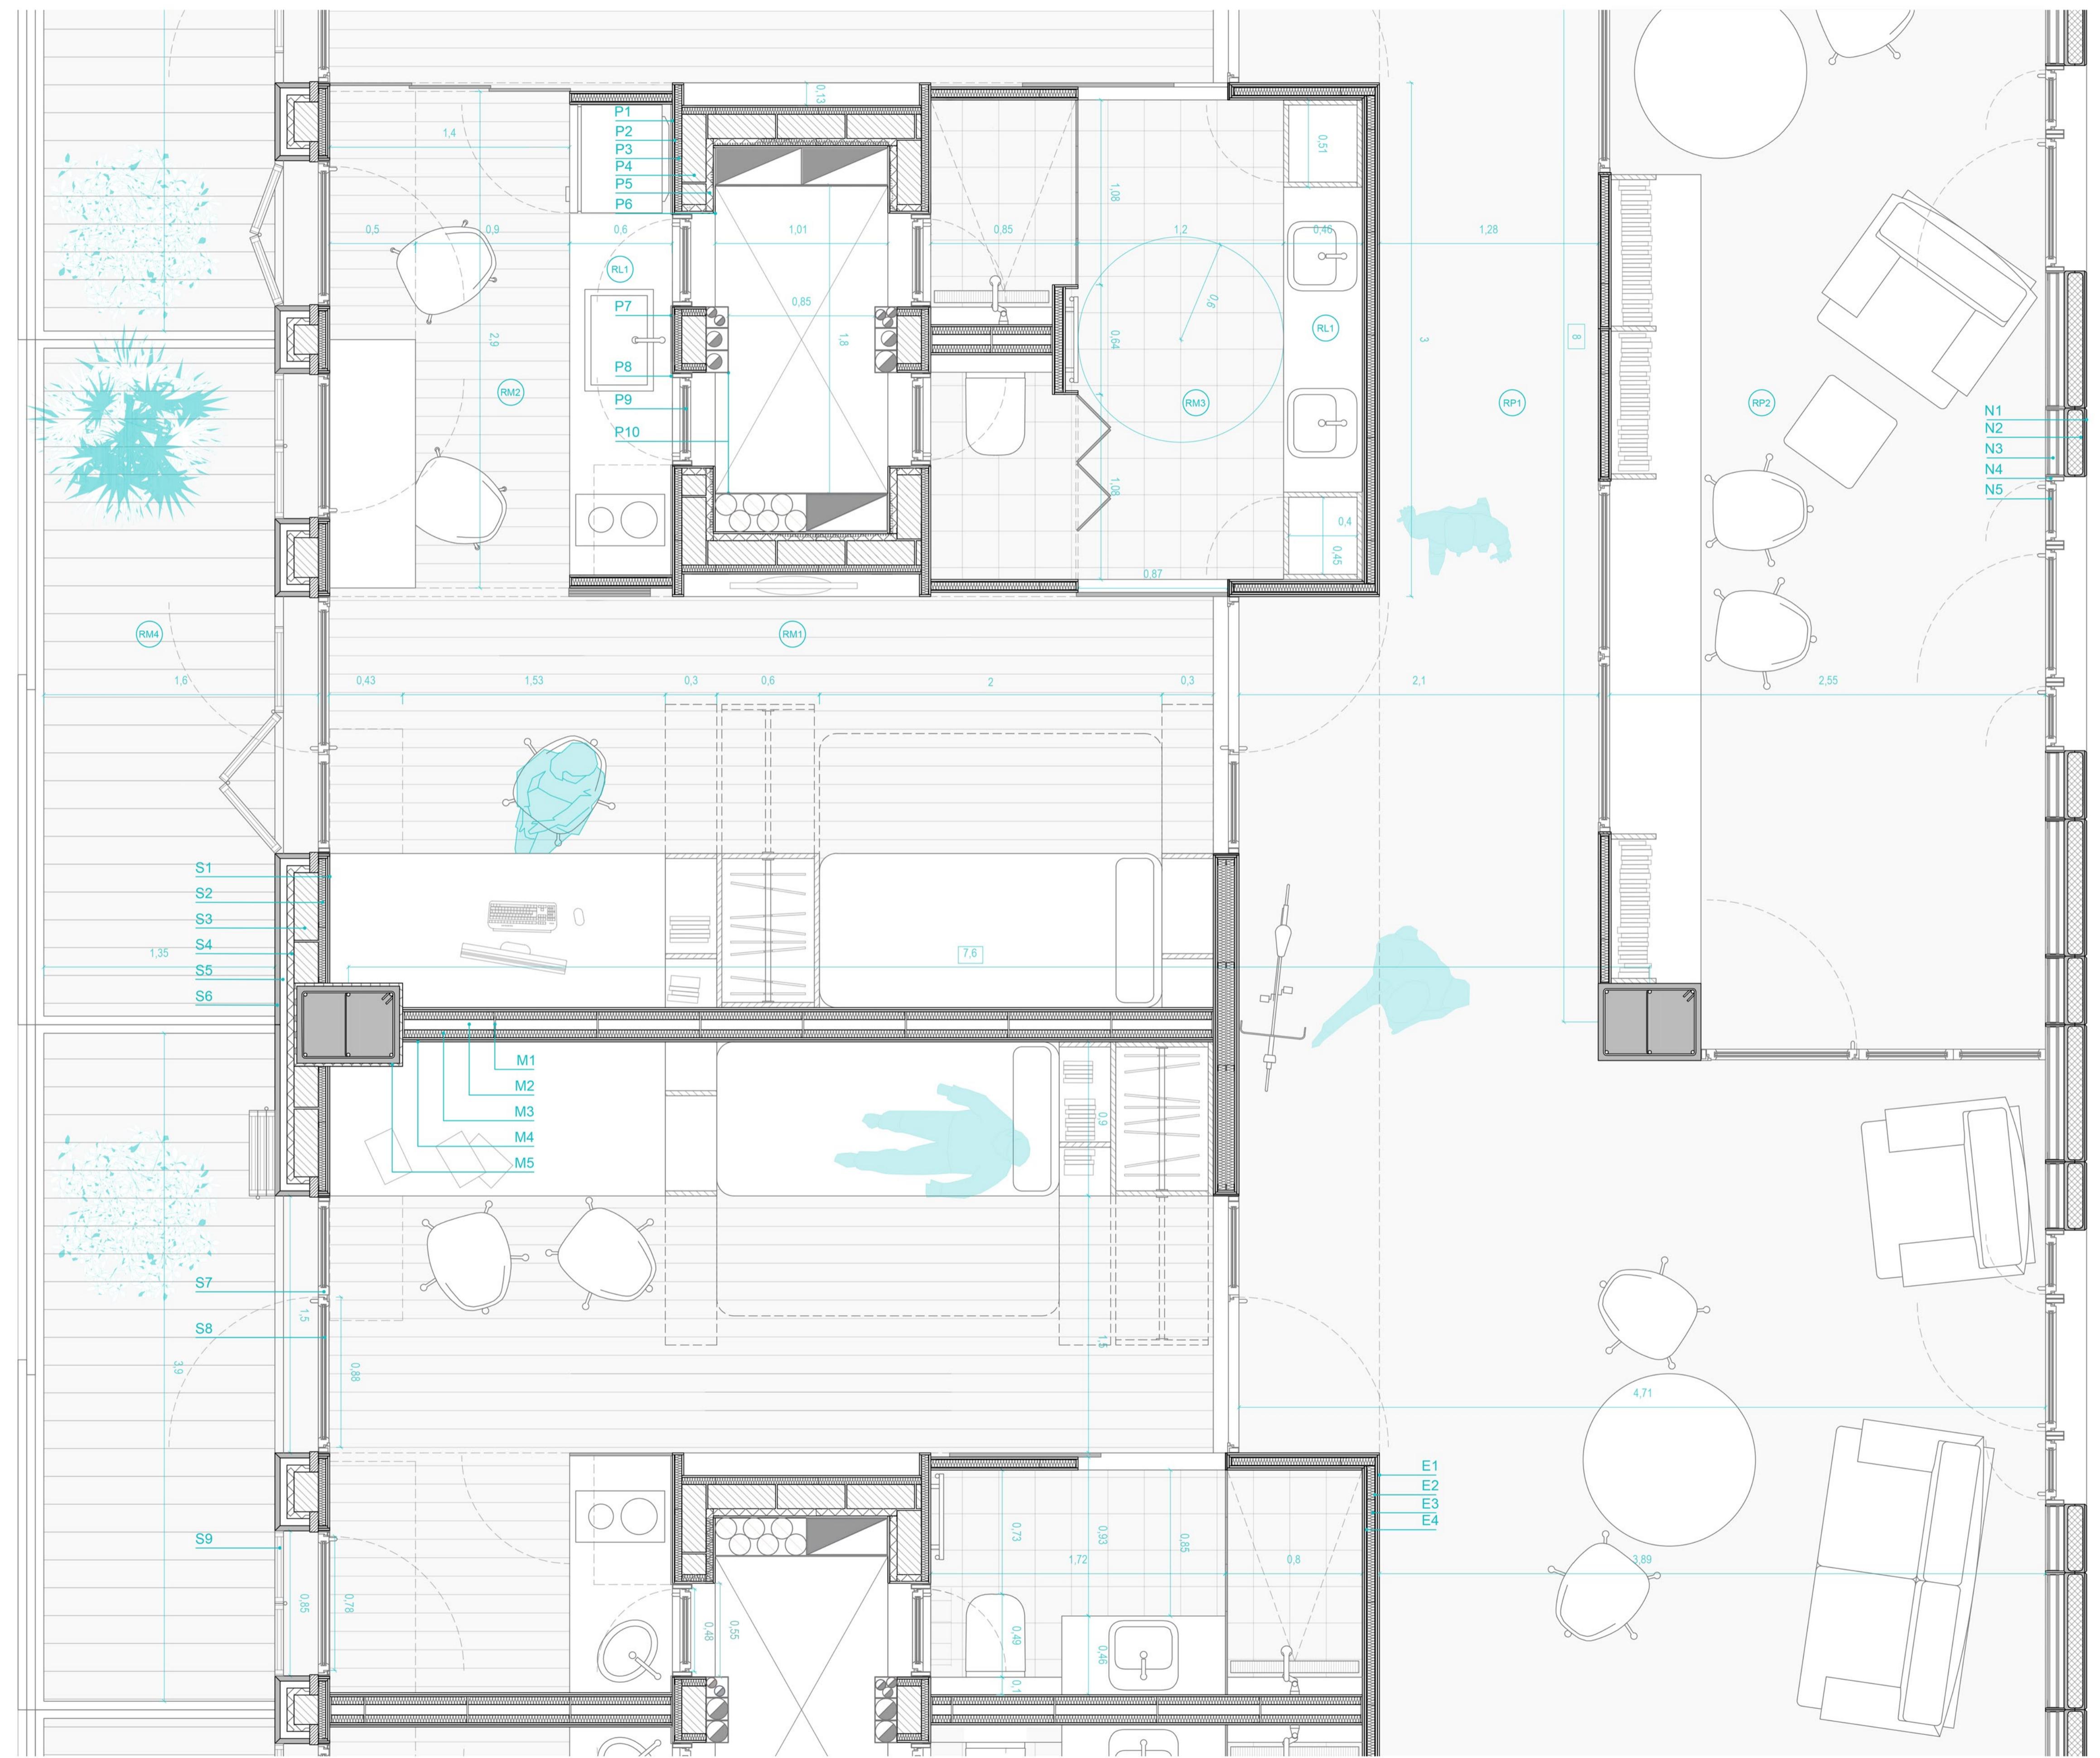

Detall mòdul habitacional  
Escala 1:20