


ALÇAT OEST  
E:1/200

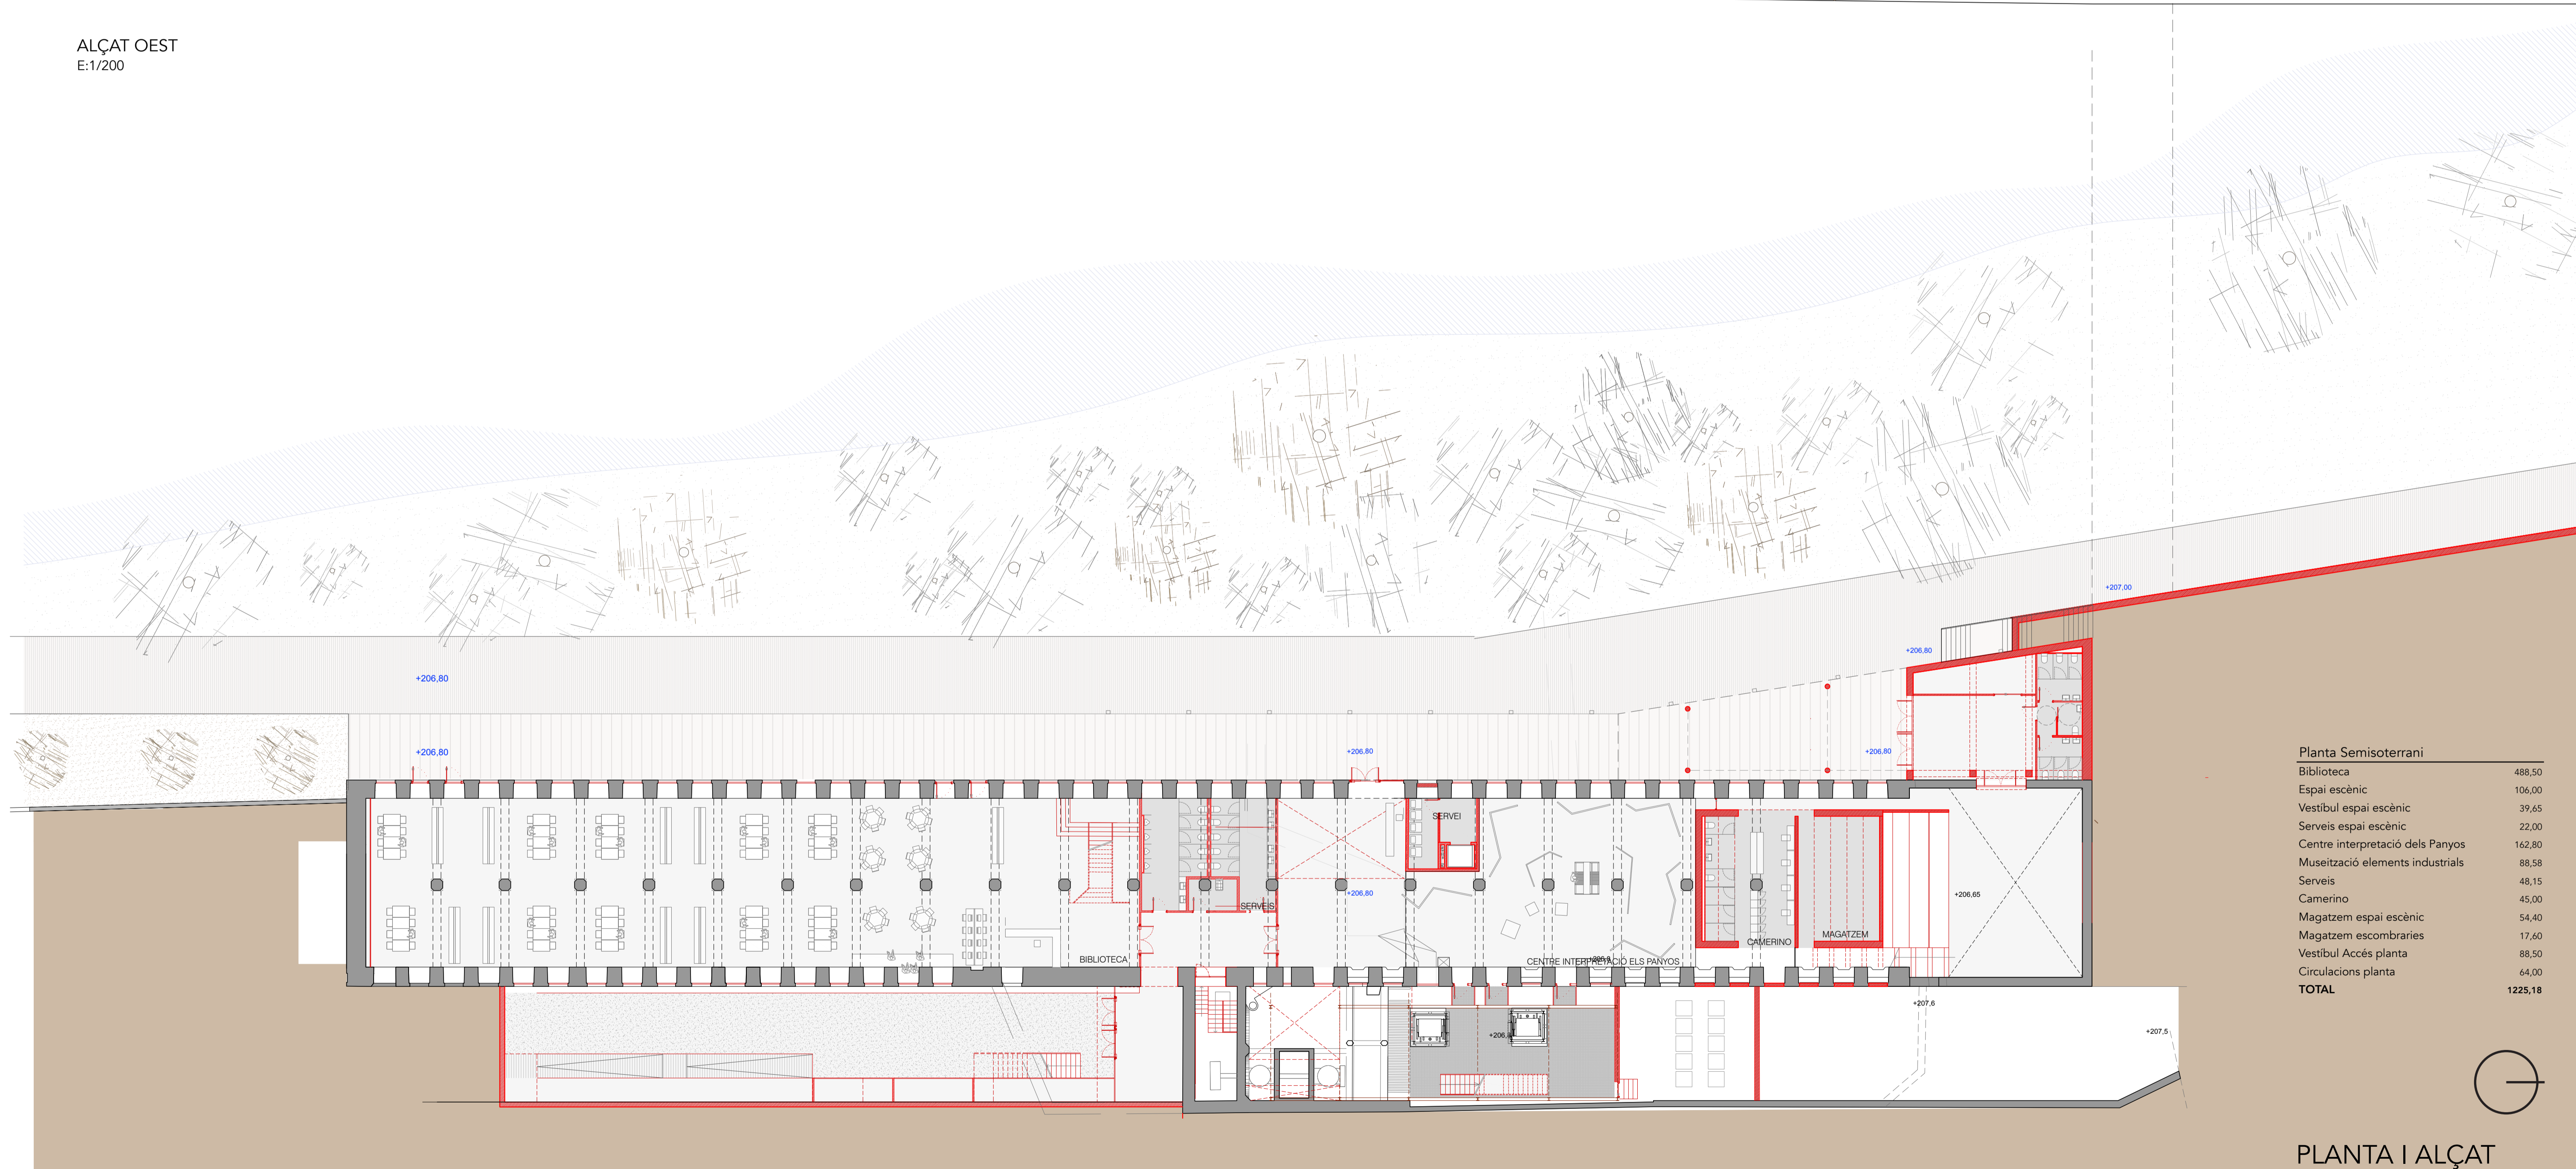

Planta Semisoterrani	
Biblioteca	488,50
Espai escènic	106,00
Vestíbul espai escènic	39,65
Serveis espai escènic	22,00
Centre interpretació dels Panyos	162,80
Museització elements industrials	88,58
Serveis	48,15
Camerino	45,00
Magatzem espai escènic	54,40
Magatzem escombraries	17,60
Vestíbul Accés planta	88,50
Circulacions planta	64,00
<b>TOTAL</b>	<b>1225,18</b>

PLANTA SEMISOTERRANI (+206,65)  
E:1/200

PLANTA I ALÇAT