




SECCIÓ TRANSVERSAL 1
E:1/200

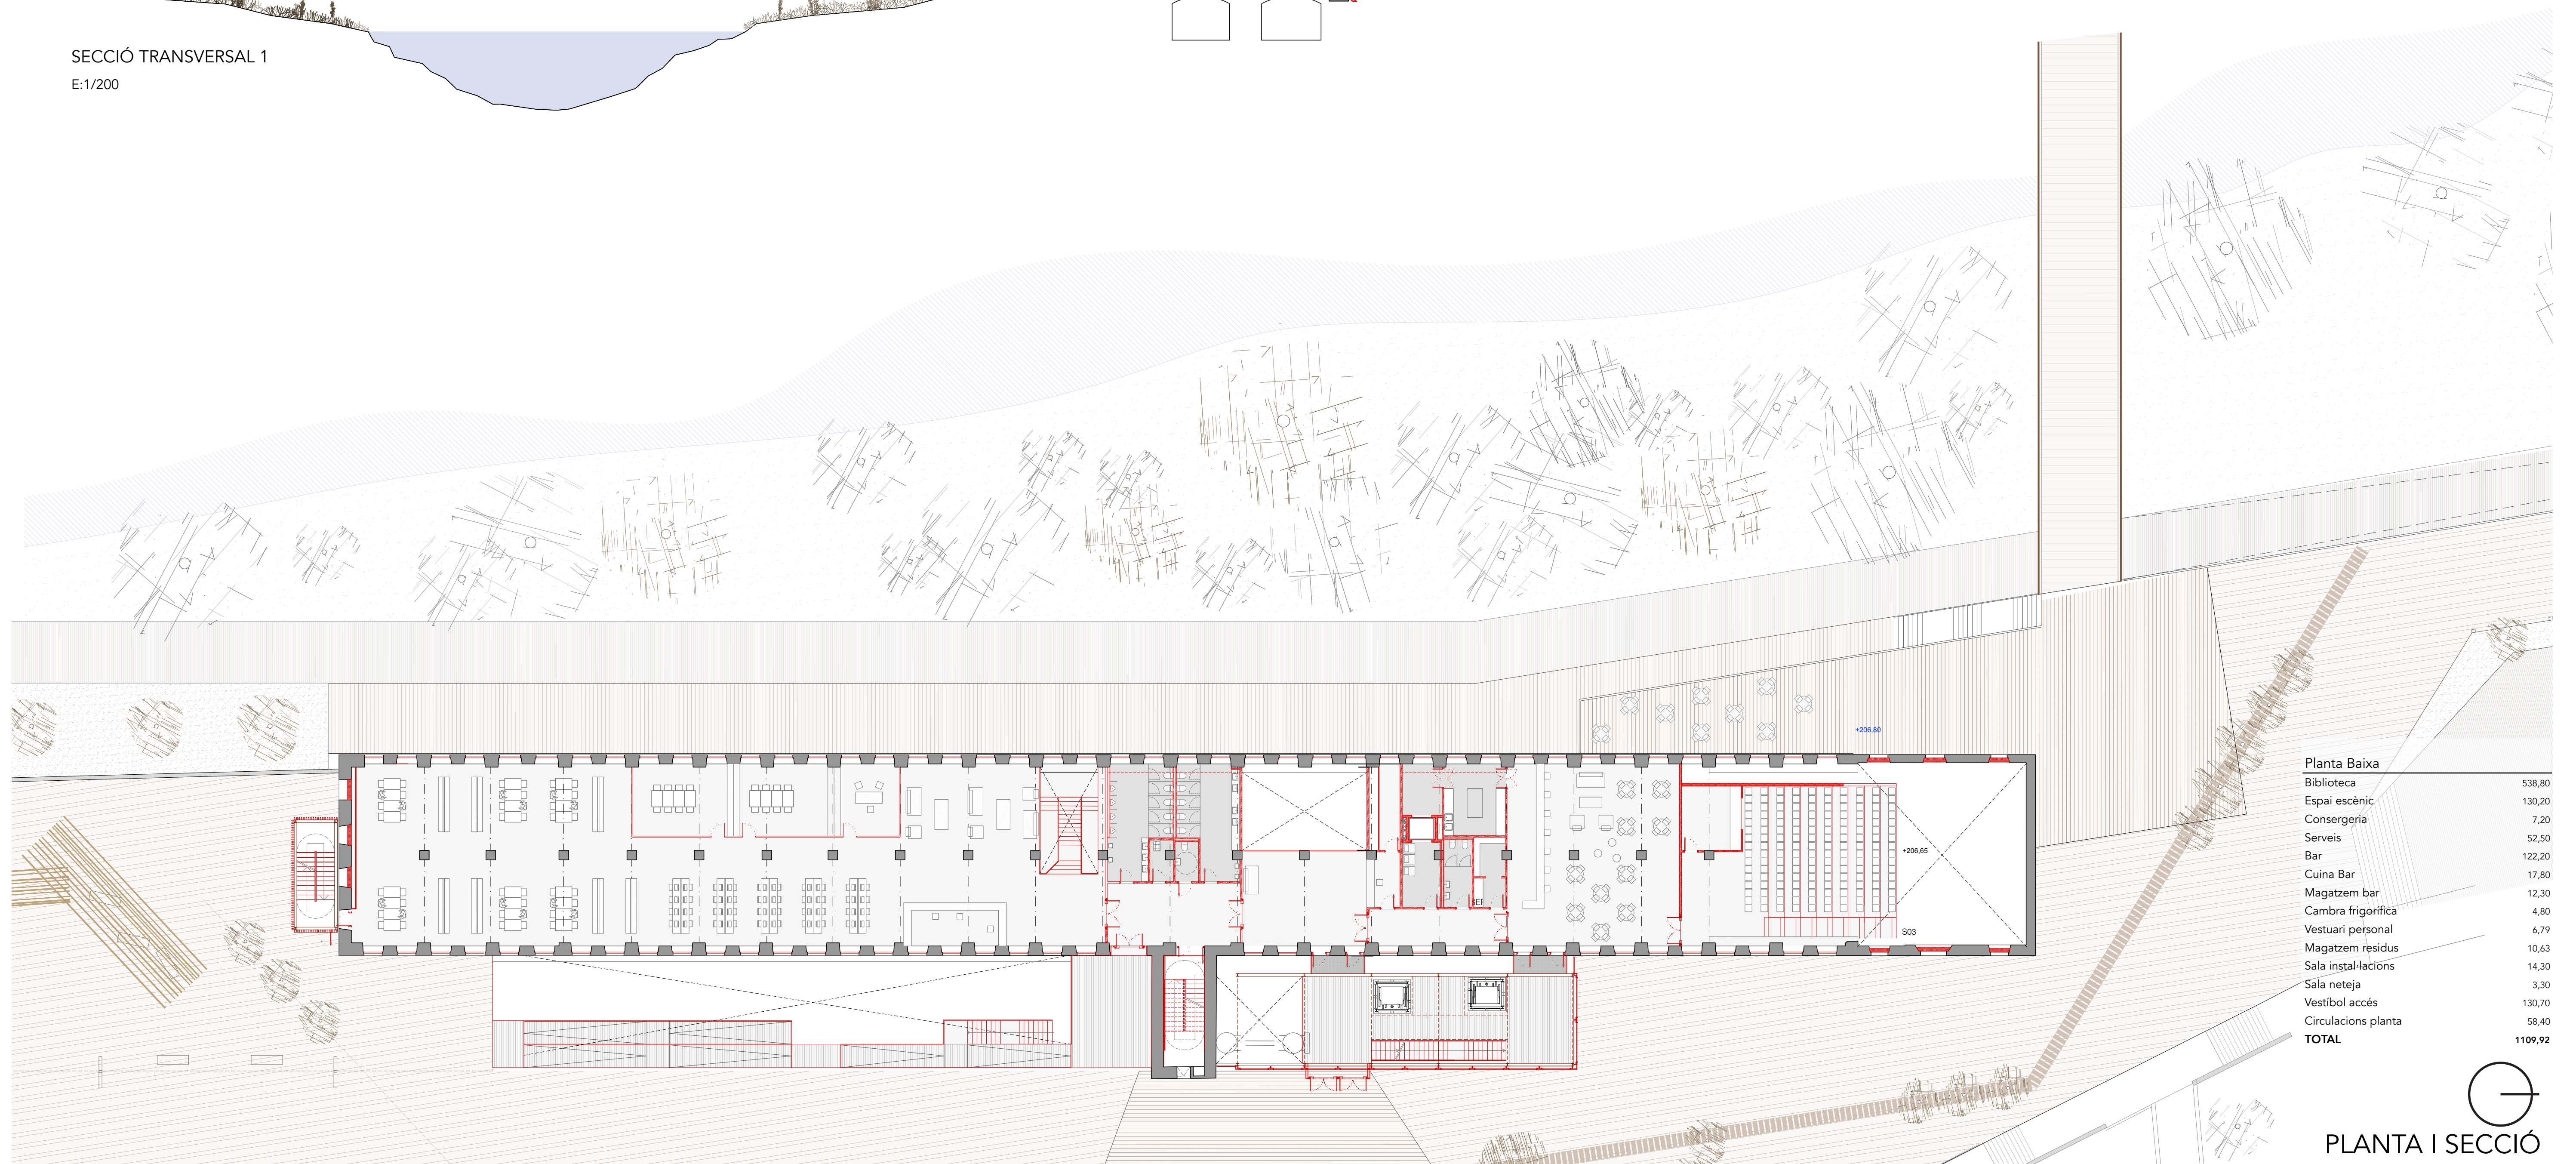

PLANTA BAIXA (+210,35)
E:1/200

Planta Baixa	
Biblioteca	538,80
Espai escènic	130,20
Consergeria	7,20
Serveis	52,50
Bar	122,20
Cuina Bar	17,80
Magatzem bar	12,30
Cambra frigorifica	4,80
Vestuari personal	6,79
Magatzem residus	10,63
Sala instal·lacions	14,30
Sala neteja	3,30
Vestíbol accés	130,70
Circulacions planta	58,40
TOTAL	1109,92

PLANTA I SECCIÓ